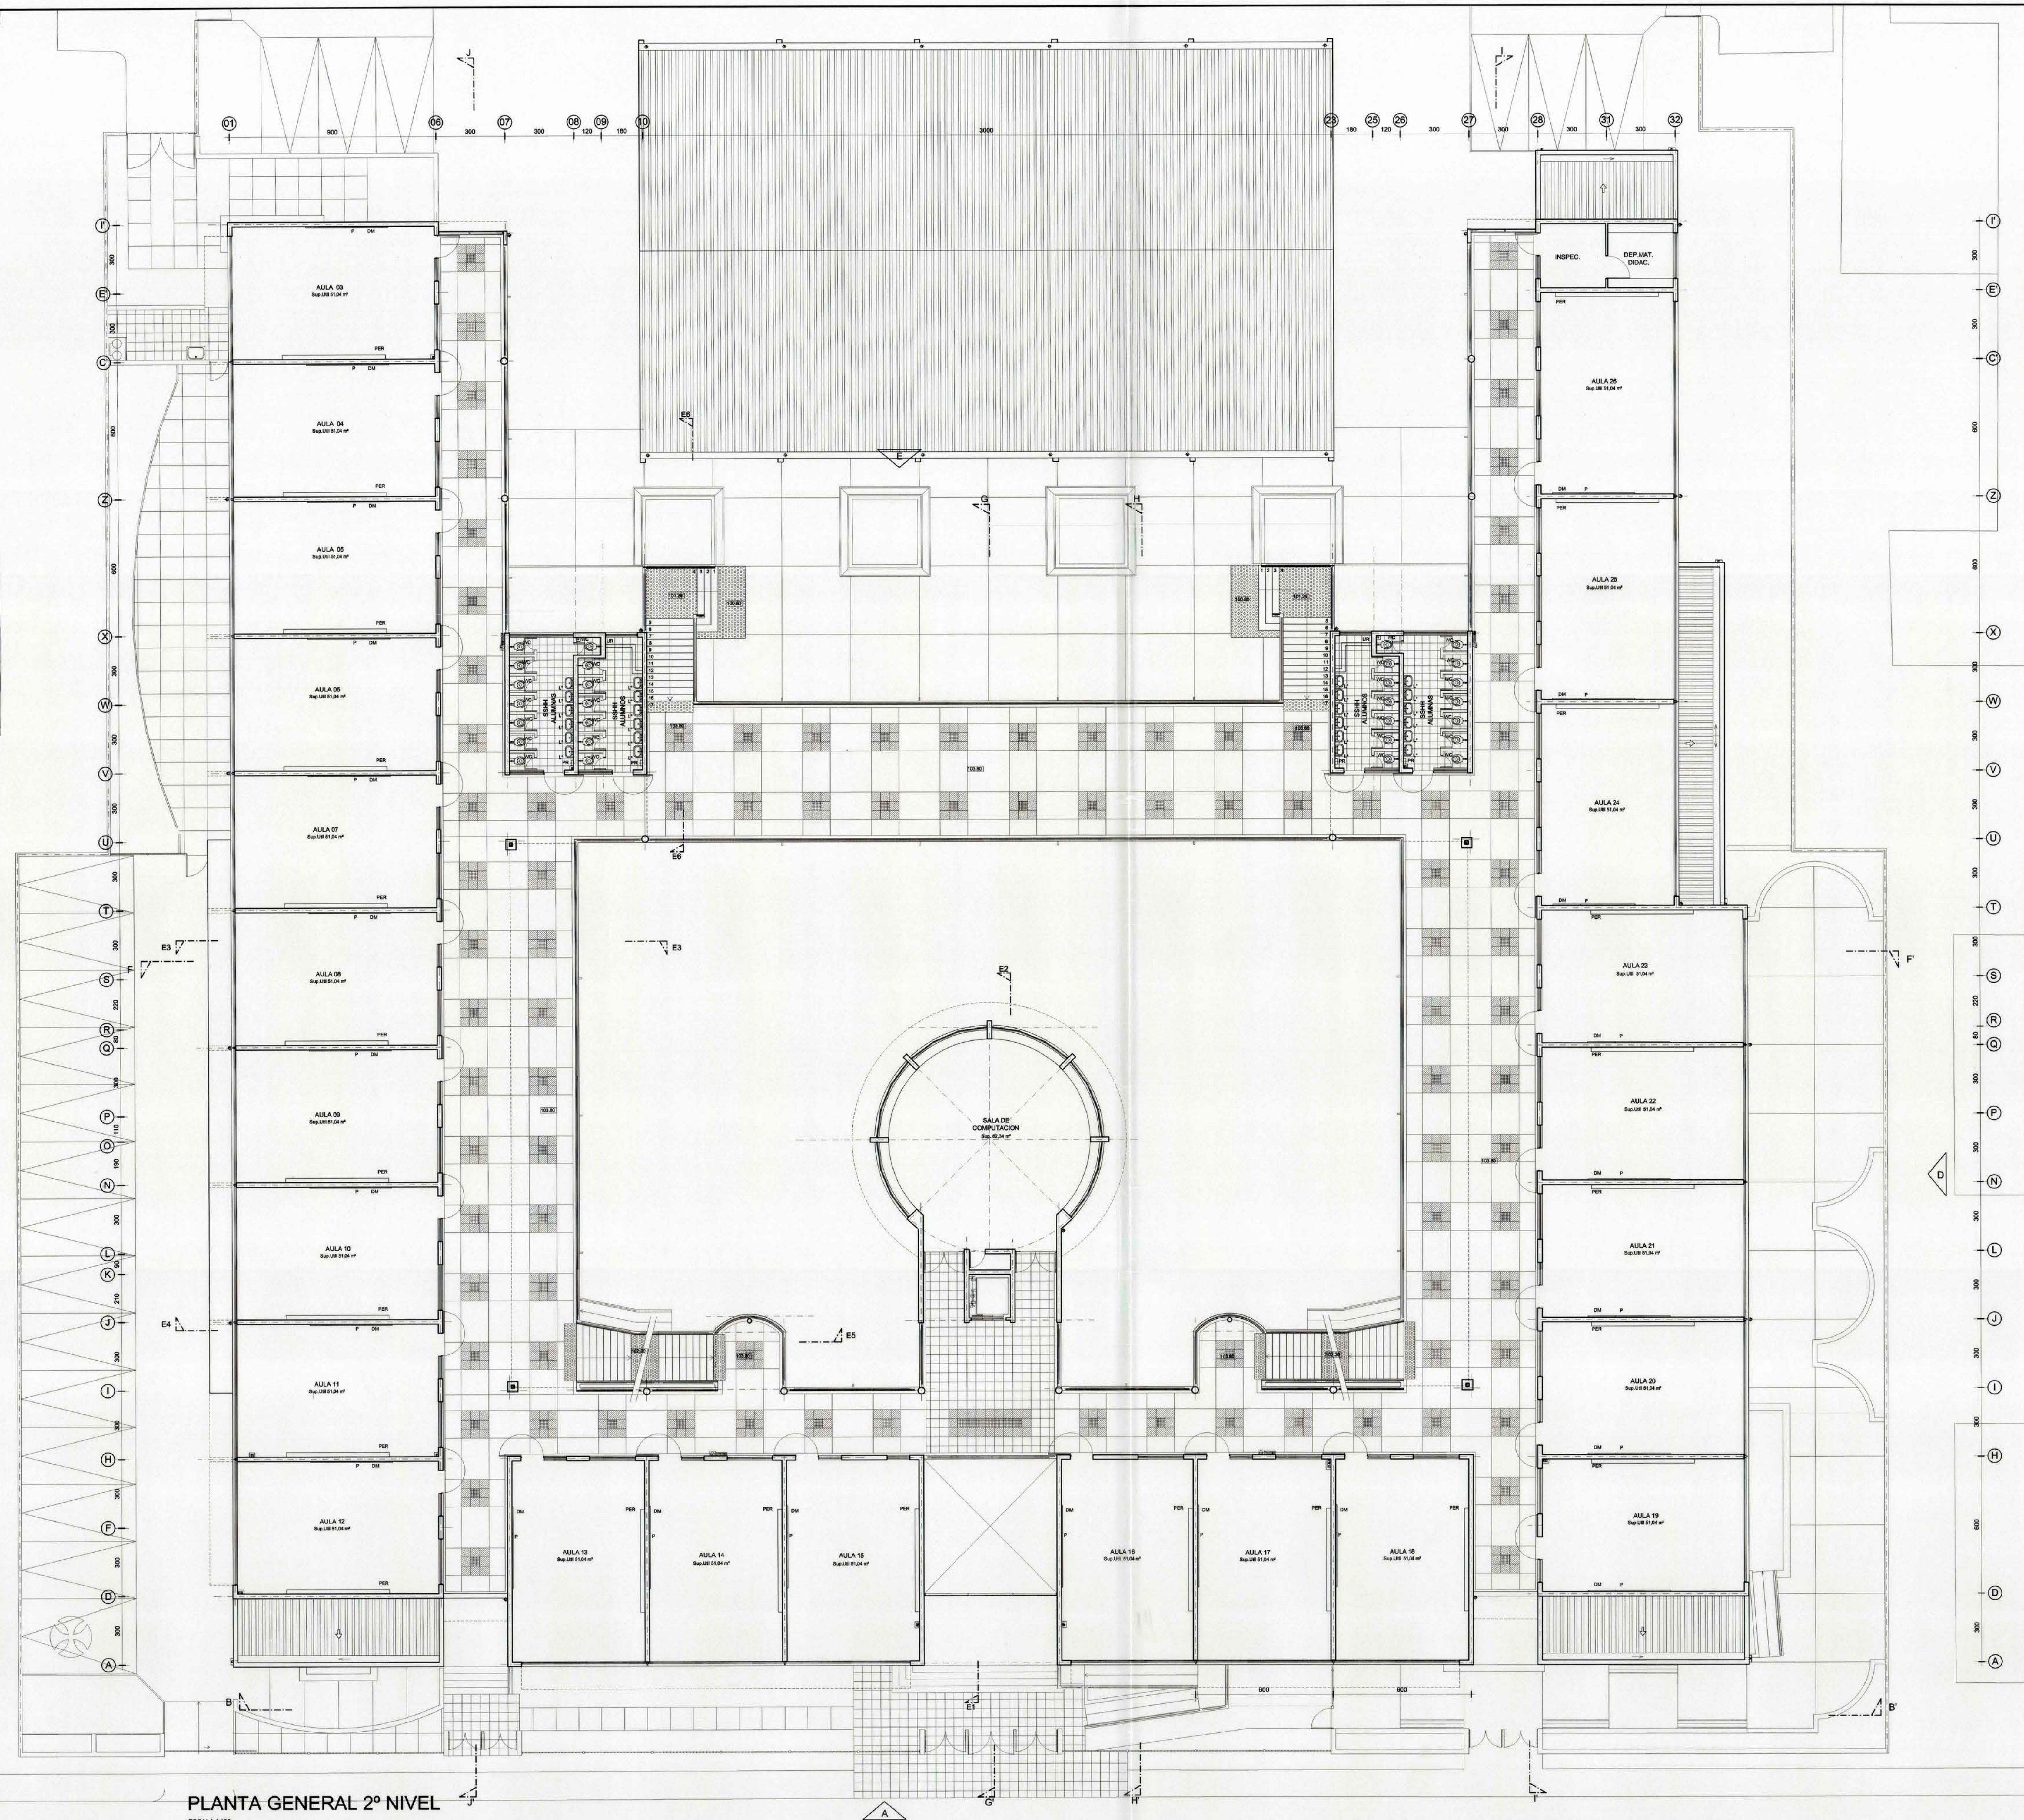


- SIMBOLOGIA TERMINOS**
- L* = LAVAMANOS
 - Lv = LAVADERO
 - LP = LAVAPLATOS
 - WC = INODORO
 - BLU = DUCHA
 - PR = PORTABOLLO
 - G = GANCHOS
 - JB = JARDINERA
 - EP = ESPEJO
 - Agm = ASIENTO DUCHA MINUSVALIDOS
 - BA = BAÑERA
 - WC = WC
 - TL = TOILET
 - CO = COCINA
 - MAP = MESON AGUA POTABLE
 - M = MUEBLE
 - MT = MESON DE TRABAJO
 - MD = MESON DESCONCHE
 - E1 = ESTANTE DE BANCHEAS
 - E2 = ESTANTE DE REPASAS
 - P = PIZARRON
 - PER = PERCHERO
 - PERFOR = PERCHERO PORTAVASOS
 - DM = DIARIO MURAL
 - TS = TABLERO
 - VENT = VENTANAS
 - PU = PUERTAS
 - PUV = PUERTA VERRADA
 - PUF = PUERTA DE FUEGO
 - PUA = PUERTA METALICA
 - TA = TABLERO GENERAL ALUMBRADO
 - TAAL = TABLERO DISTRIBUCION ALUMBRADO
 - CA = CALEFON
 - LA = LLAVE JARDIN
 - WM = WED WAREDA
 - EXT = EXTINTOR
 - VA = VENTILACION AGUA POTABLE
 - AL = VENTILACION ALCANTARILLADO
 - CA = VENTILACION CALEFON
 - DC = DESCARGA ALCANTARILLADO

PLANTA GENERAL 2º NIVEL
ESCALA 1:100

CORPORACION MUNICIPAL DE EDUCACION Y SALUD DE SAN BERNARDO			
PROYECTO: SANTIAGO	OBRA: PROYECTOS DE ARQUITECTURA OBRA NUEVA		
COMUNA: SAN BERNARDO	ESQUEMA BASICA		
LOCALIDAD: SAN BERNARDO	CAPACIDAD DE ALUMNOS EN JORNADA UNICA 1440 BASICA		
CALLE: VOLCAN MAIPO Nº 14.489	CONTENIDO: PLANTA GENERAL 2º NIVEL	ROL: 5613-199	FIRMAS
FECHA: 25 MAYO 2001	PROFESIONALES: CRISTIAN GUIXE CIFUENTES		
ESCALA: 1:100	COLABORADOR: DINO BACIGALUPO JONES		
FORMATO: A0 841 x 1189 mm.	PROPIETARIO: MUNICIPALIDAD SAN BERNARDO		
DIBUJANTE: S.Y.P.			
LAMINA Nº: ARQ 04	GERENCIA PLANIFICACION Y DESARROLLO		
	DRAGO DOMANIC DRAGICEVIC		
APROBACION			