


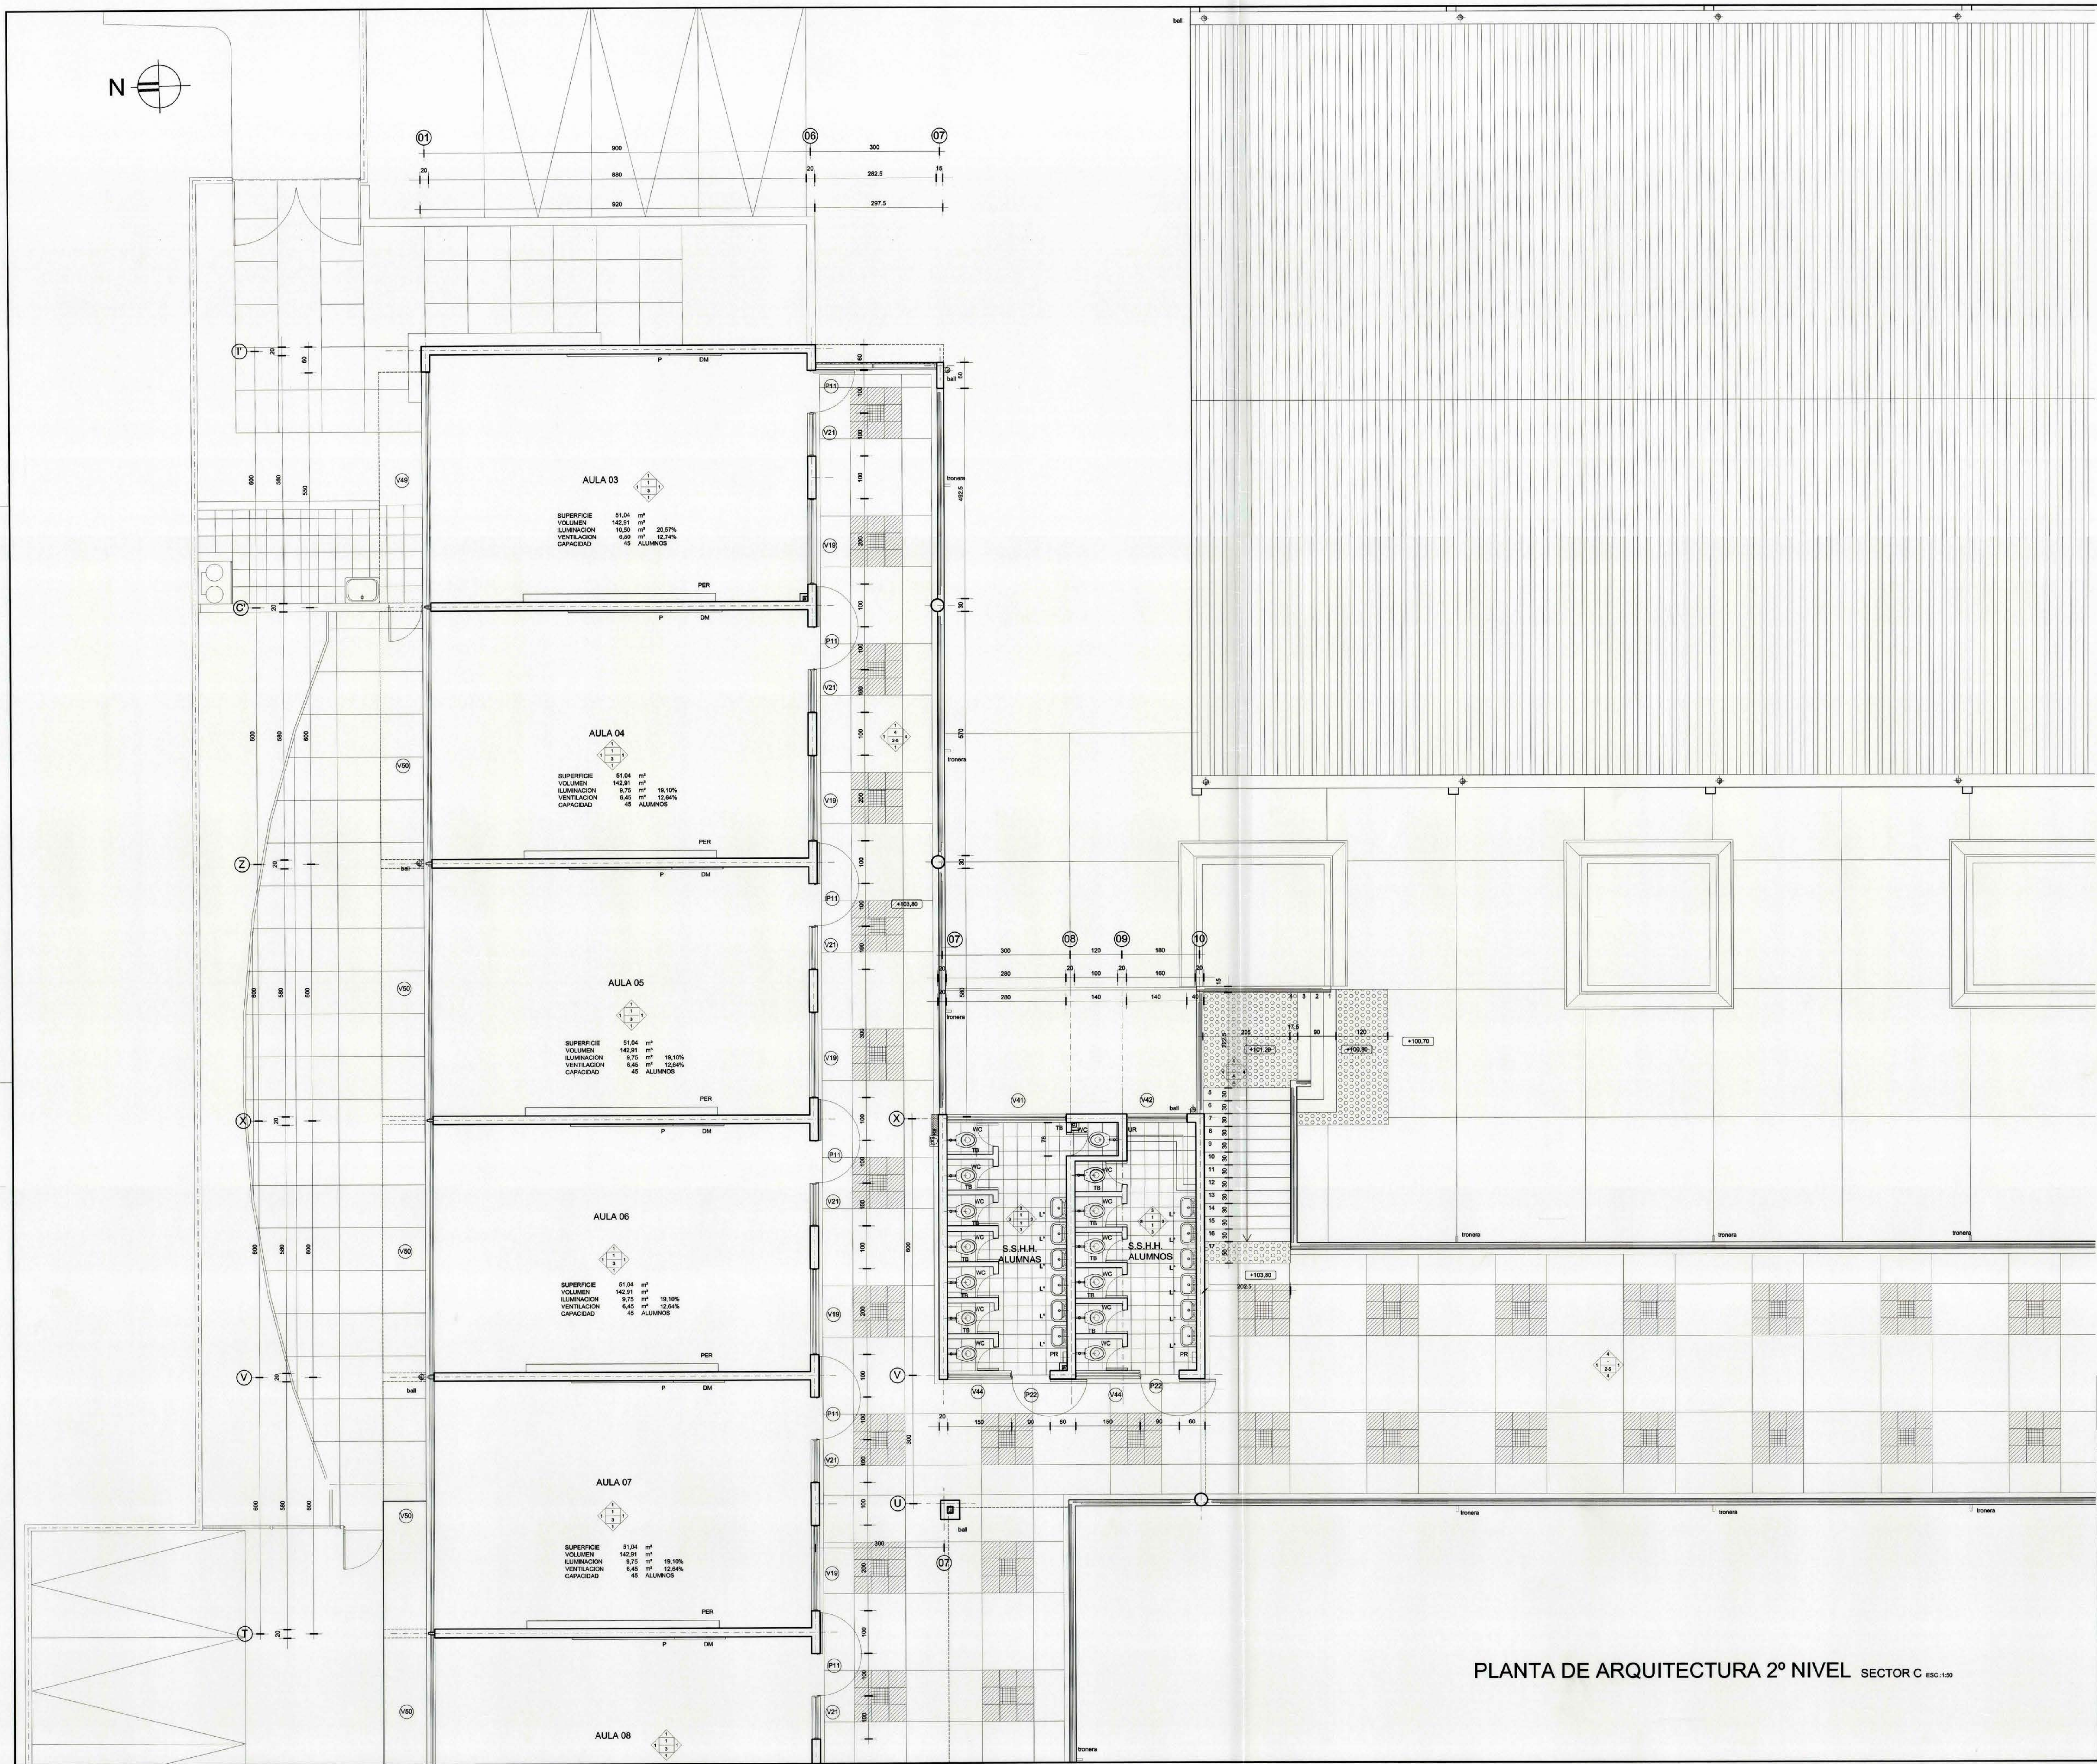

SIMBOLOGIA

TERMINACION MUROS

- 1- ESMALTE AL AGUA, TERMINACION MATE.
- 2- ESMALTE AL AGUA, TERMINACION BRILLANTE.
- 3- CERAMICA TIPO COROLIERA.
- 4- HORMIGON VISTO.

TERMINACION CIELO


- 1- LOSA HORMIGON VISTO, CON REVESTIMIENTO TEXTURADO.
- 2- VOLCANITA 8x11 #15mm, CON ESMALTE AL AGUA, TERMINACION BRILLANTE.
- 3- VOLCANITA 8x11mm, CON ESMALTE AL AGUA, TERMINACION MATE.
- 4- HORMIGON VISTO.

TERMINACION PISO

- 1- CERAMICA ANTIDESLIZANTE 30x30 TIPO COROLIERA.
- 2- BALDOSA MICROABRADA LISA 40x40 TIPO BUONIK.
- 3- PAVIMENTO VINILICO 4mm TIPO TARNETT.
- 4- PAVIMENTO DE GOMA ANTIDSLIZANTE BOTONADO TIPO TARNETT.
- 5- PAVIMENTO HORMIGON.

SIMBOLOGIA TERMINOS

- L¹ = LAVAMANOS
- L² = LAVADERO
- LP = LAVAPLATOS
- WC = W.C.
- BL¹ = DUCHA
- PR = PORTAVARILLO
- G = GANCIO
- JB = JABONERA
- SP = ESPEJO
- AB¹ = ABIERTO DUCHA MINUSVALIDOS
- SA = SILLA APOYO MINUSVALIDOS
- TLP = TOLLERO
- Coc = COCINA
- BA¹ = BAÑADA AGUAS LUVIAS
- MAP = MEDIDOR AGUA POTABLE
- MT = MESON DE TRABAJO
- MD = MESON DESCONCHO
- E1 = ESTANTE DE BANDejas
- E2 = ESTANTE DE REPISAS
- P = PIZARRON
- PER = PERCHERO
- PER¹ = PERCHERO - PORTAVASOS
- DM = DIARIO MURAL
- TB = TABLERO
- V = VENTANAS
- P = PUERTAS
- PV = PUERTA VIDRADA
- PR¹ = PUERTA DE RESA
- PM = PUERTA METALICA
- TAB¹ = TABLERO GENERAL ALUMBRADO
- TAB² = TABLERO DISTRIBUCION ALUMBRADO
- GA¹ = GALEON
- LA¹ = LLAVE JARDIN
- RED = RED HUMEDA
- EXT¹ = EXTINTOR
- VENT¹ = VENTILACION AGUA POTABLE
- VENT² = VENTILACION ALCANTARILLADO
- VENT³ = VENTILACION GALEON
- DESC¹ = DESCARGA ALCANTARILLADO

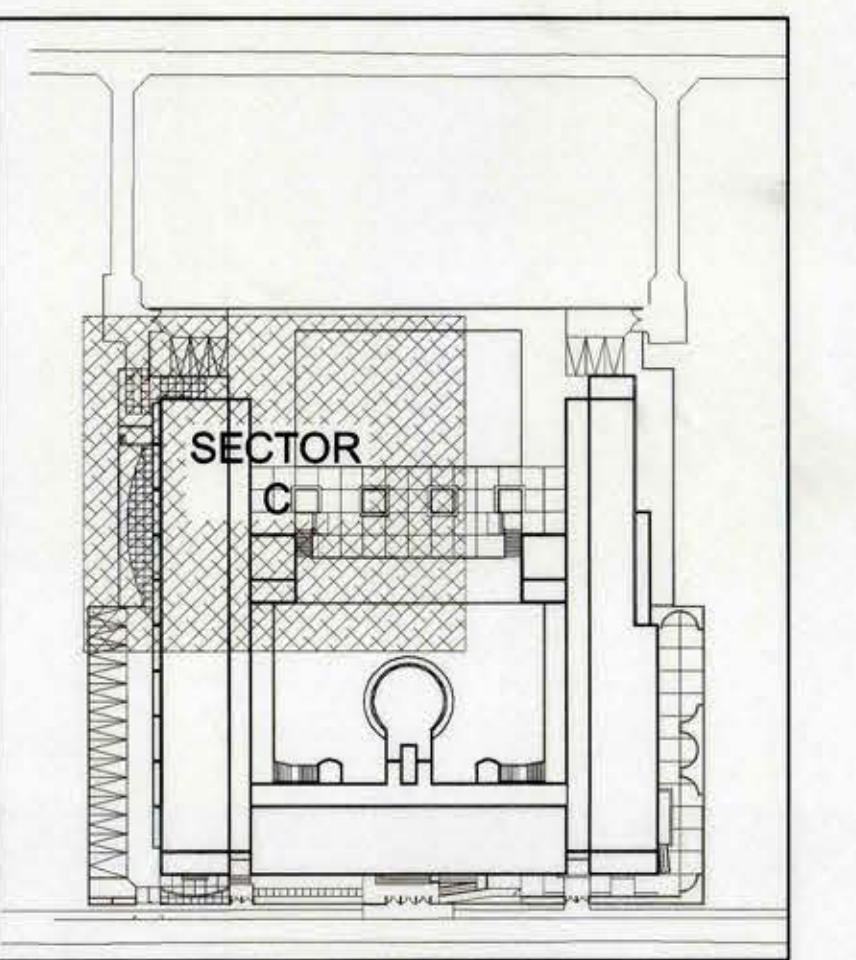

PLANTA ESQUEMATICA
SECTOR C

PLANTA DE ARQUITECTURA 2º NIVEL SECTOR C ESC: 1:50

CORPORACION MUNICIPAL DE EDUCACION Y SALUD DE SAN BERNARDO

PROVINCIA SANTIAGO	OBRA PROYECTOS DE ARQUITECTURA OBRA NUEVA ESUELA BALMACEDA
COMUNA SAN BERNARDO	CAPACIDAD DE ALUMNOS EN JORNADA UNICA 1440 BASICA BASICA
LOCALIDAD SAN BERNARDO	CONTENIDO PLANTA 2º NIVEL SECTOR C
CALLE VOLCAN MAIPO Nº 14.489	PROFESIONALES FIRMAS
FECHA 25 MAYO 2001	ARGTO. CONSULTOR CRISTIAN GUIXE CIFUENTES
ESCALA 1:50	COLABORADOR DINO BACIGALUPO JONES
FORMATO A0 841 x 1189 mm.	PROPIETARIO MUNICIPALIDAD SAN BERNARDO
DEBUTANTE S.Y.P.	LAMINA Nº
ARQ 12	GERENCIA PLANIFICACION Y DESARROLLO DRAGO DOMANJIC DRAGICEVIC
APROBACION	