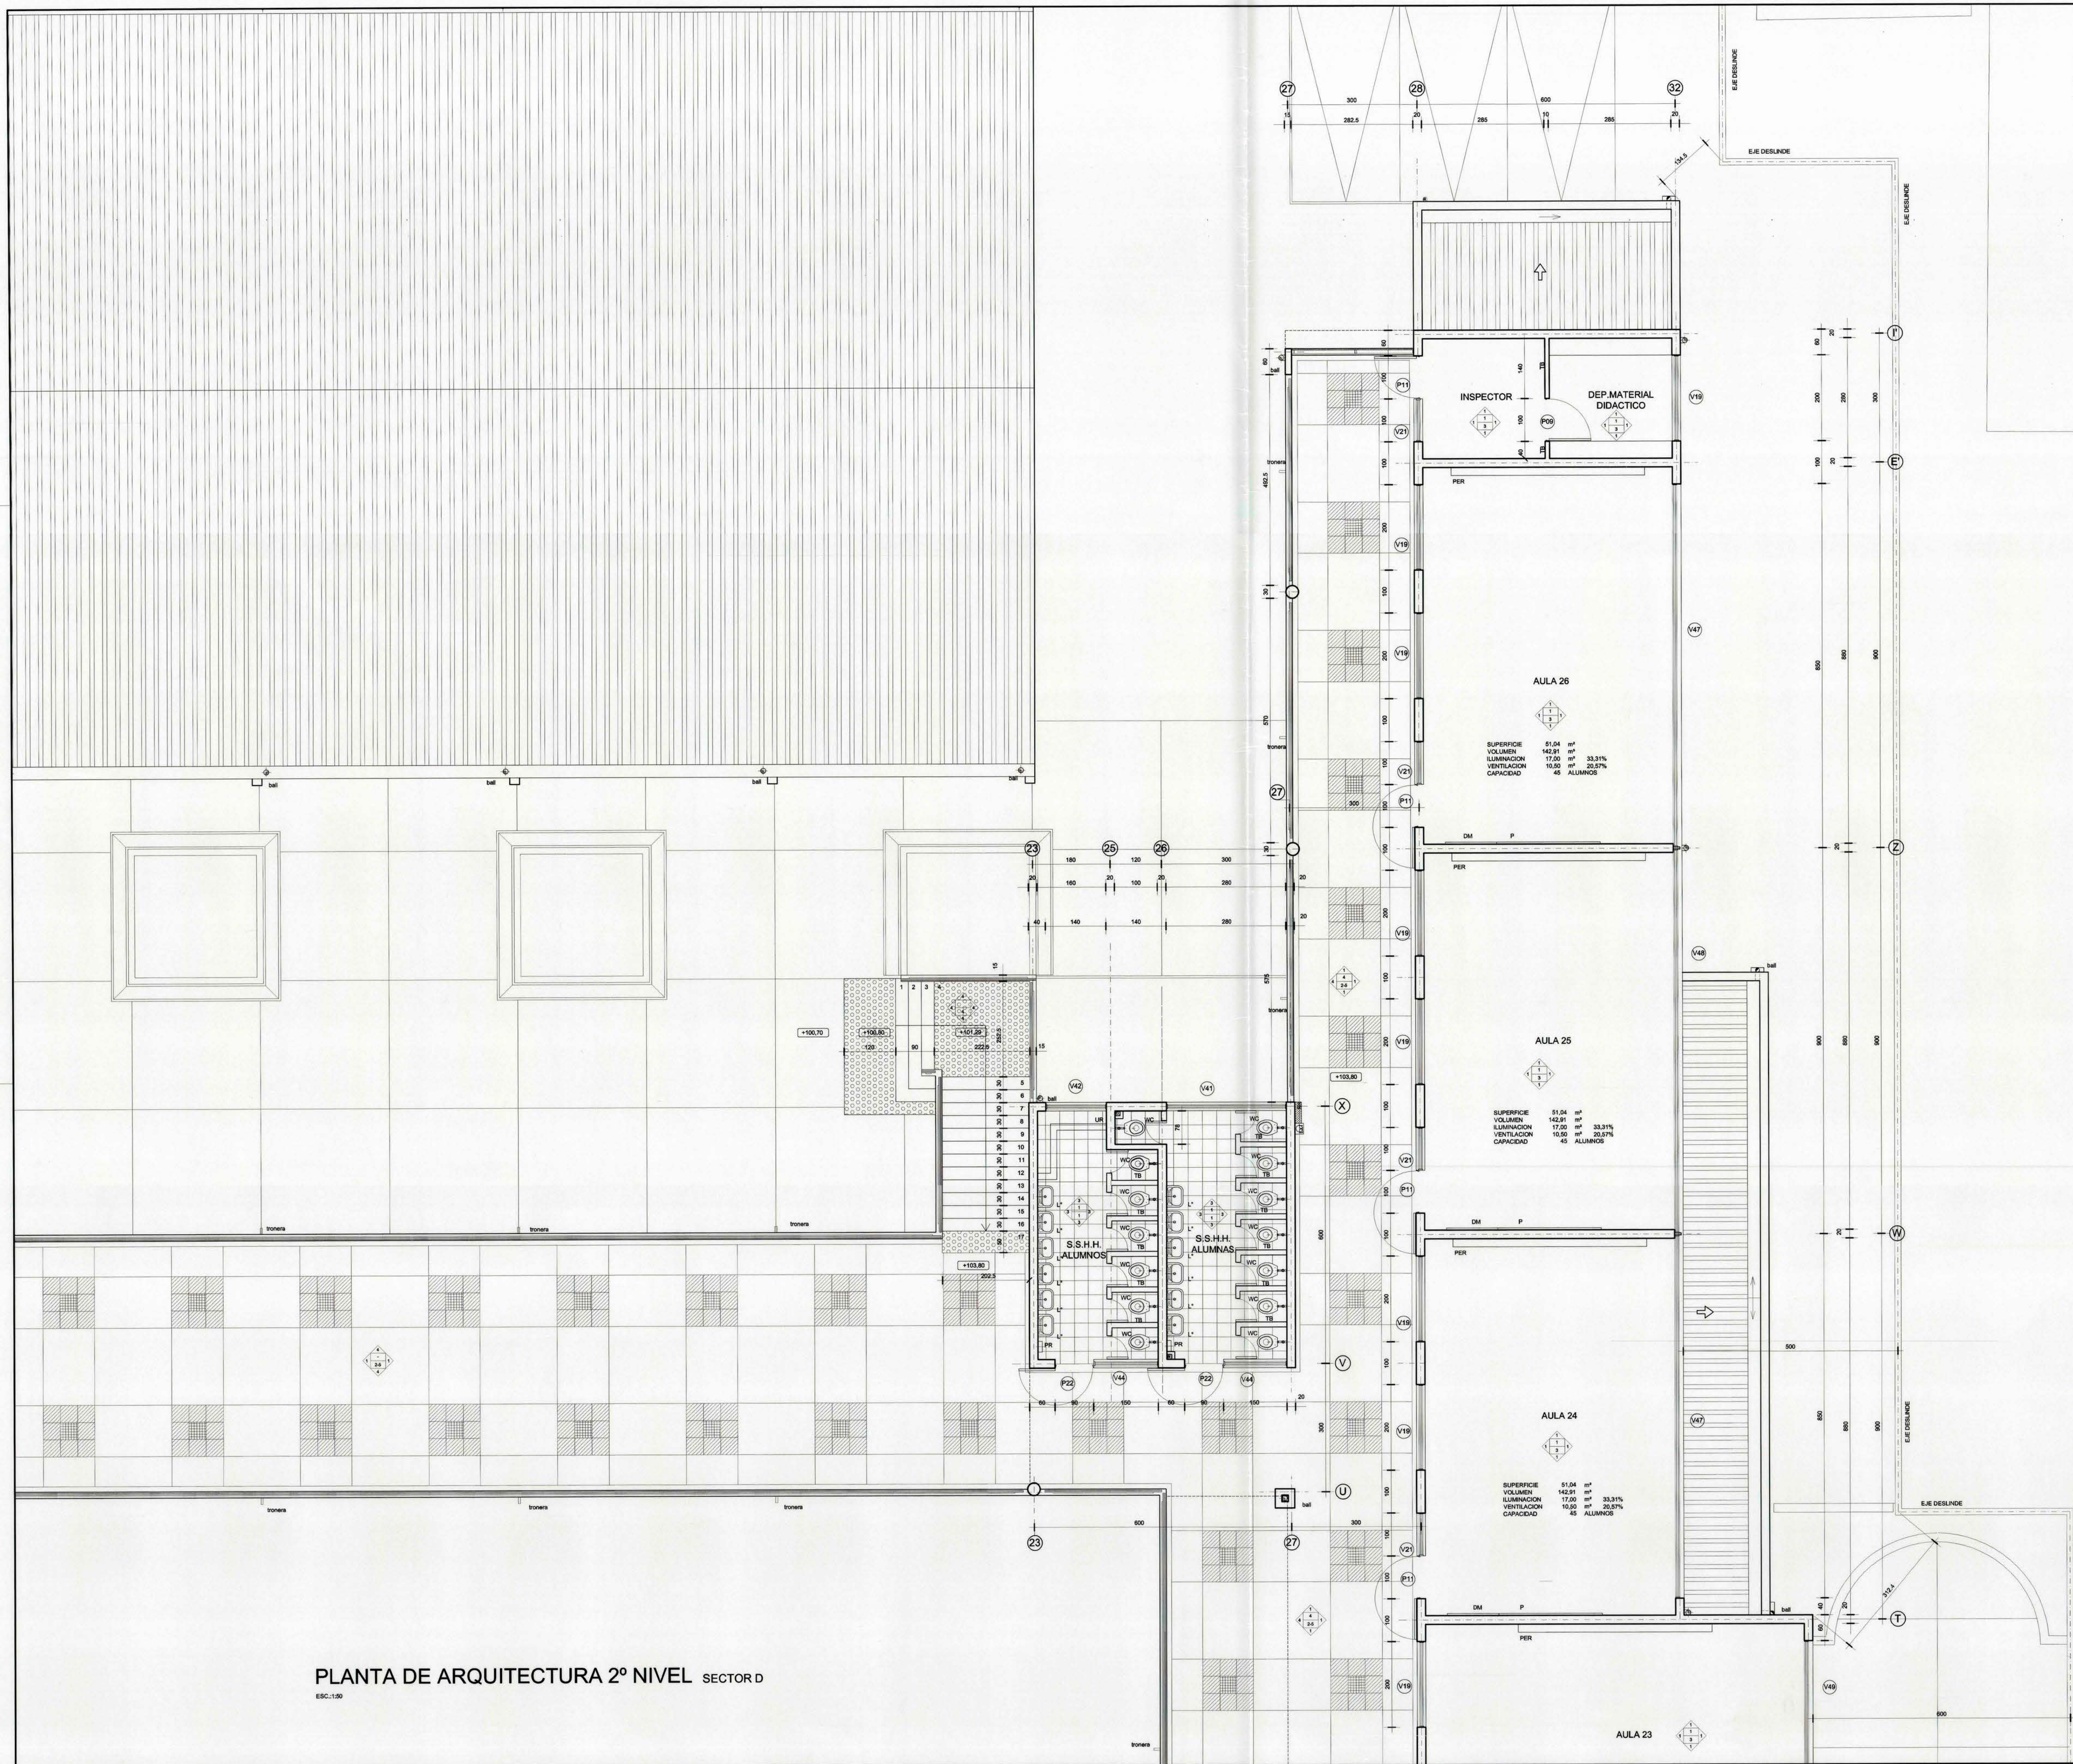


SIMBOLOGIA

TERMINACION MUROS

1. ESMALTE AL AGUA, TERMINACION MATE.
2. ESMALTE AL AGUA, TERMINACION BRILLANTE.
3. CERAMICA TIPO COROLLETA.
4. HORMIGON VISTO.

TERMINACION CIELO


1. LOSA HORMIGON VISTO, CON REVESTIMIENTO TEXTURADO.
2. VOLCANITA R4 #15mm, CON ESMALTE AL AGUA, TERMINACION BRILLANTE.
3. VOLCANITA #15mm, CON ESMALTE AL AGUA, TERMINACION MATE.
4. HORMIGON VISTO.

TERMINACION PISO

1. CERAMICA ANTIDIESELIZANTE 33x33 TIPO COROLLETA.
2. BALDOSA MICROABRADA LISA 40x40 TIPO BUDNIK.
3. PAVIMENTO VINILO #4mm, TIPO TARKETT.
4. PAVIMENTO DE GOMA ANTIDIESELIZANTE BOTONADO TIPO TARKETT.
5. PAVIMENTO HORMIGON.

SIMBOLOGIA TERMINOS

- L' = LAVAMANOS
- LV = LAVABOS
- LP = LAVAPLATOS
- WC = INODORO
- BL' = DUCHA
- PR = PORTABEROLLO
- G = GANCIO
- J = JACUERA
- EP = ESPEJO
- Am = ASIENTO DUCHA MINUSVALIDOS
- BA = BARRA APOYO MINUSVALIDOS
- TLP = TOLLERO
- Coc = COCINA
- bal = BALDA AGUAS LUVIAS
- M = MEDIDOR AGUA POTABLE
- MAP = MUEBLE
- MT = MESON DE TRABAJO
- MD = MESON DESCONOCHE
- E1 = ESTANTE DE BANDEJAS
- E2 = ESTANTE DE REPisas
- P = PIZARRON
- PER = PERCHERO
- PER-POR = PERCHERO - PORTAVASOS
- DM = DIVIDIO MURAL
- TB = TABICOL
- V = VENTANAS
- P = PUERTAS
- PV = PUERTA VORMADA
- PR = PUERTA DE REJA
- PM = PUERTA METALICA
- TG = TABLERO GENERAL ALUMBRADO
- TAB = TABLERO DISTRIBUCION ALUMBRADO
- CA = CALEFON
- LA = Llave JARDIN
- RED = RED HUMEDA
- EXT = EXTINTOR
- VAP = VENTILACION AGUA POTABLE
- VAC = VENTILACION ALCANTARILLADO
- VC = VENTILACION CALEFON
- DC = DESCARGA ALCANTARILLADO

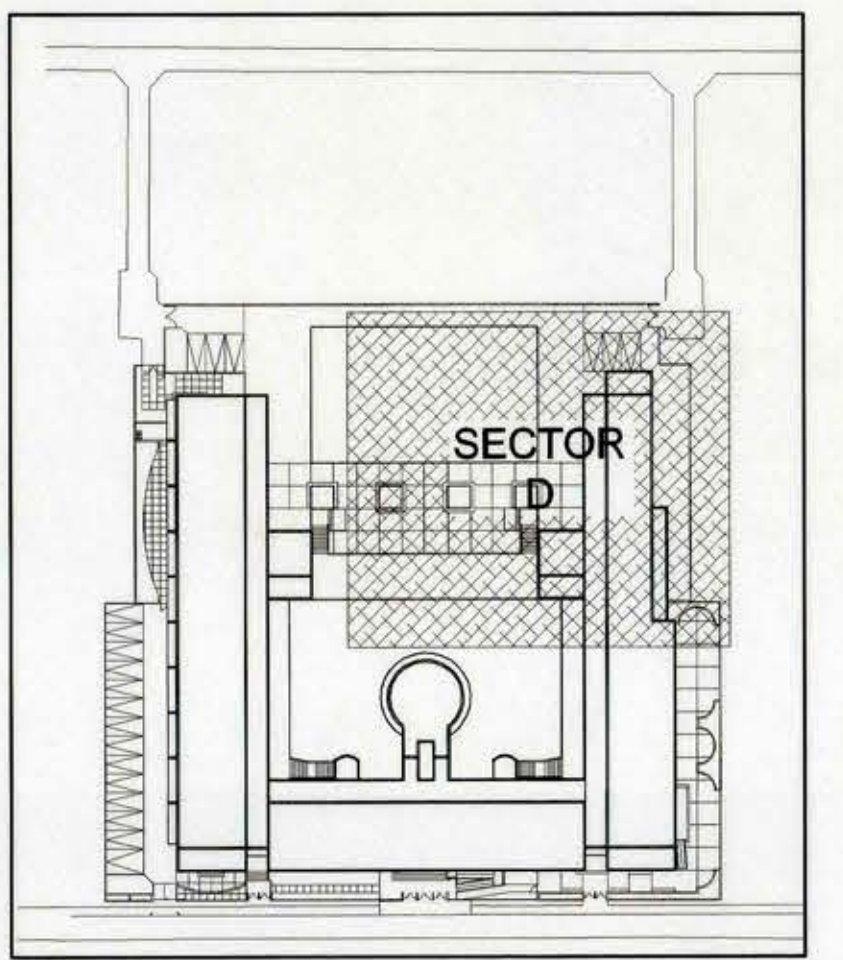

PLANTA ESQUEMATICA
SECTOR D

CORPORACION MUNICIPAL DE EDUCACION Y SALUD DE SAN BERNARDO			
PROVINCIA	SANTIAGO	OBRAS	PROYECTOS DE ARQUITECTURA OBRA NUEVA
CORRECTOR	SAN BERNARDO	ESQUEMA	ESQUEMA
LOCALIDAD	SAN BERNARDO	CONTENIDO	PLANTA 2º NIVEL SECTOR D
CALLE	VOLCAN MAIPO Nº 14.489	PROFESIONALES	FIRMAS
FECHA	25 MAYO 2001	ARGTO CONSULTOR	CRISTIAN GUIXE CIFUENTES
ESCALA	1:50	COLABORADOR	DINO BACIGALUPO JONES
FORMATO	A0 841 x 1189 mm.	PROPIETARIO	I. MUNICIPALIDAD SAN BERNARDO
DESEÑANTE	S.Y.P.	LAMINA Nº	ARQ 13
		GERENCIA PLANIFICACION Y DESARROLLO	DRAGO DOMANJIC DRAGICEVIC
APROBACION			