
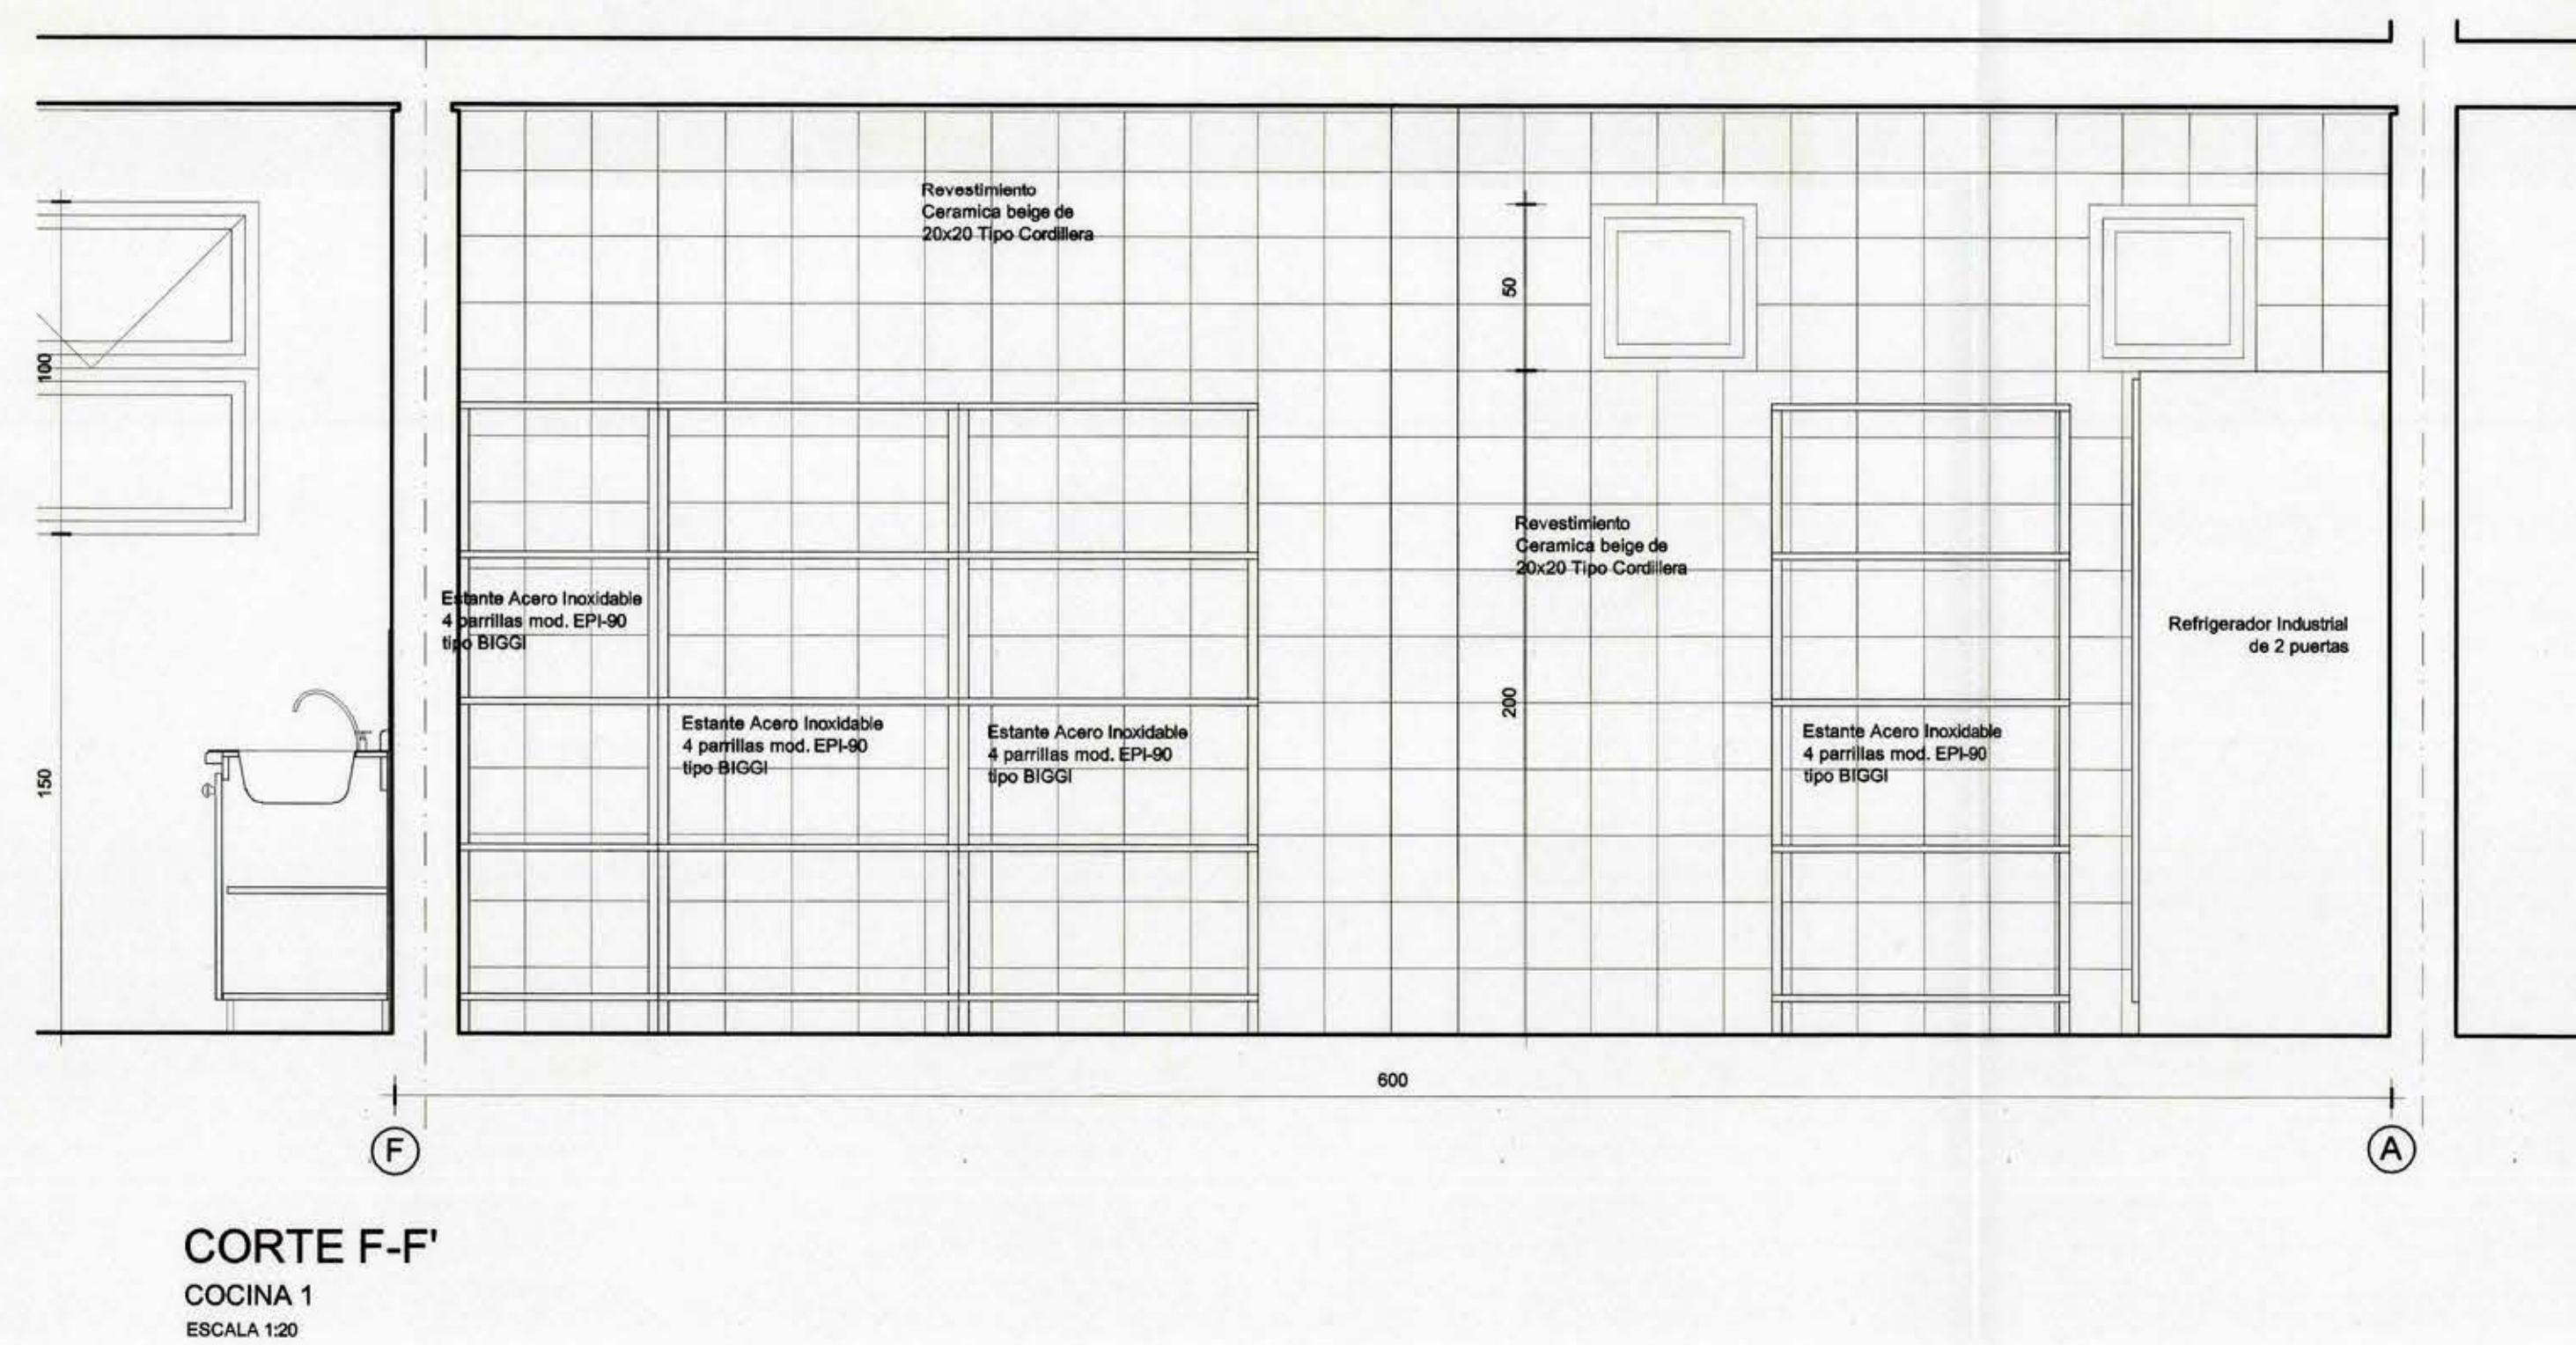
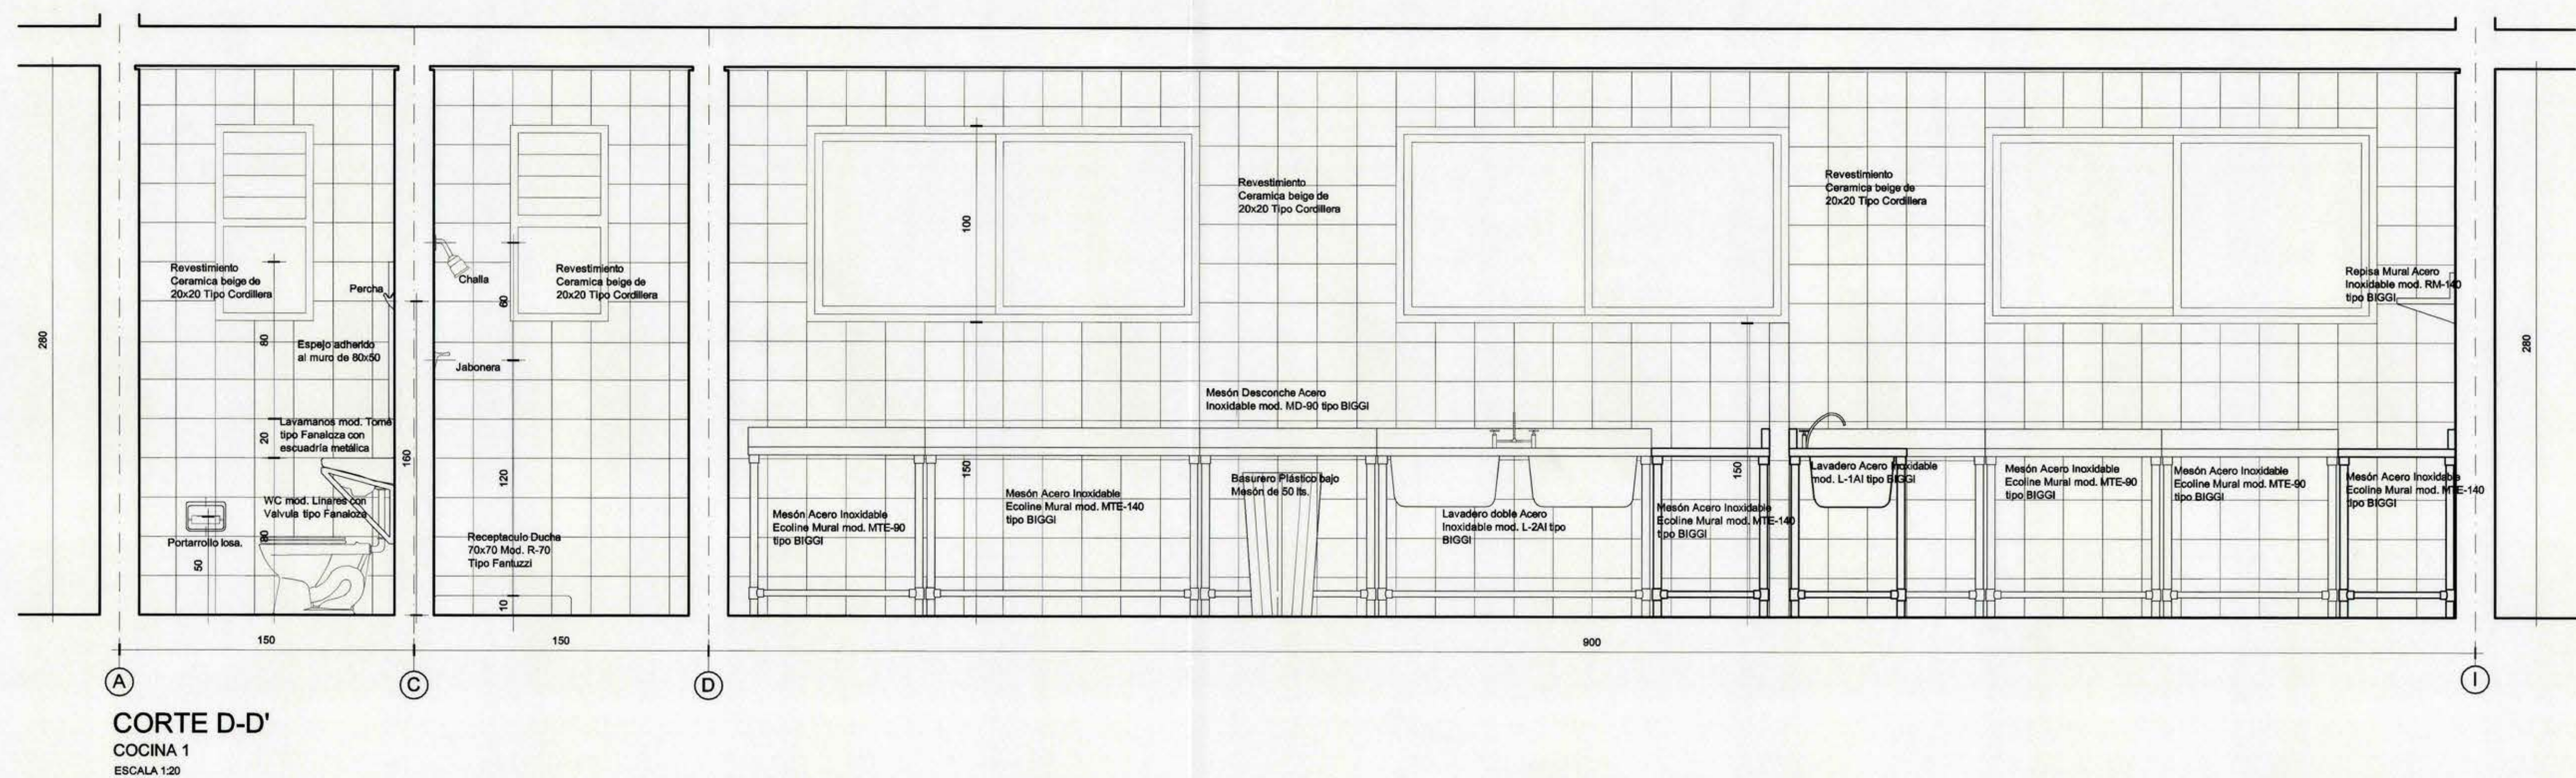


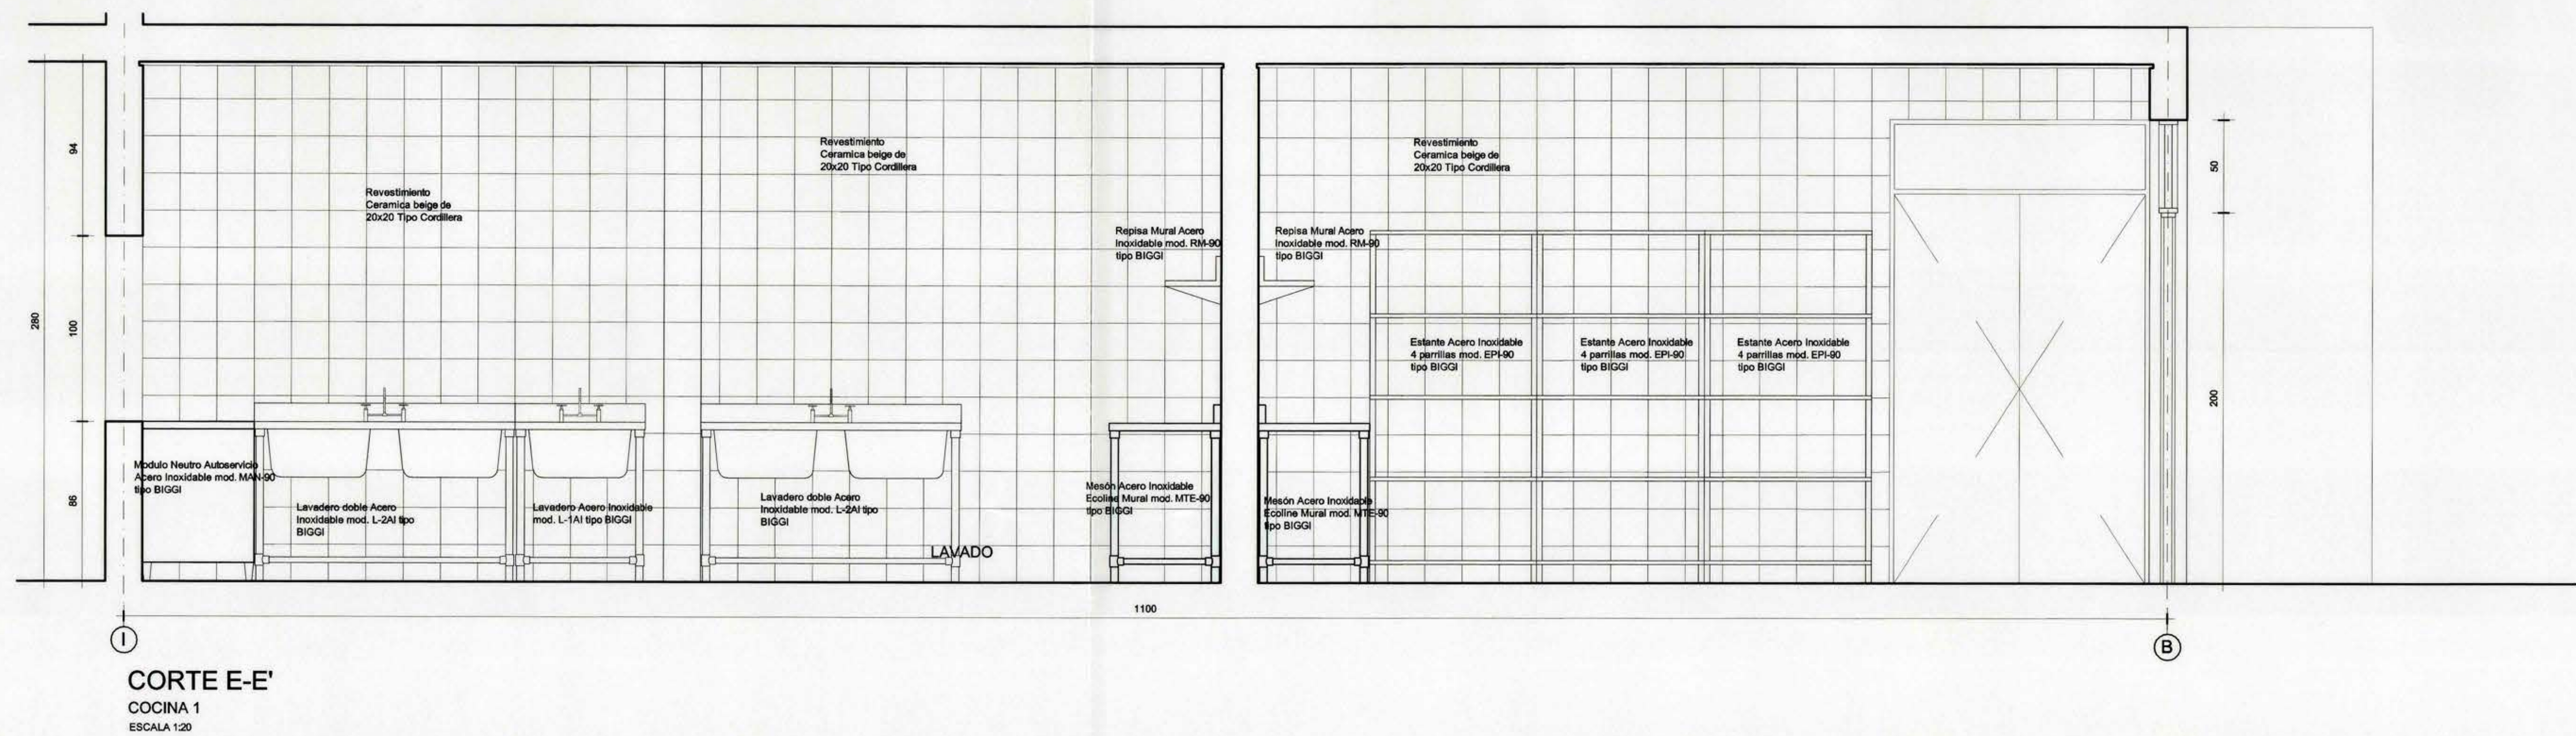

CORPORACION MUNICIPAL DE EDUCACION Y SALUD DE SAN BERNARDO			
PROVINCIA SANTIAGO	OBRA PROYECTOS DE ARQUITECTURA OBRA NUEVA ESCUELA BALMACEDA CAPACIDAD DE ALUMNOS EN JORNADA UNICA 1440 BASICA 90 PRE-BASICA		
COMUNA SAN BERNARDO	CONTENIDO DET.COCINA		ROL: 5613-199
LOCALIDAD SAN BERNARDO			
CALLE VOLCAN MAIPO N° 14.489	PROFESIONALES	FIRMAS	
FECHA 25 MAYO 2001	ARGTO. CONSULTOR		
ESCALA 1:20	CRISTIAN GUIXE CIFUENTES		
FORMATO B1 707 X 1000	COLABORADOR DINO BACIGALUPO JONES		
DIBUJANTE S.Y.P.	PROPIETARIO I.MUNICIPALIDAD SAN BERNARDO		
LAMINA N°			
DET 15	GERENCIA PLANIFICACION Y DESARROLLO DRAGO DOMANIC DRAGICEVIC		
APROBACION			