


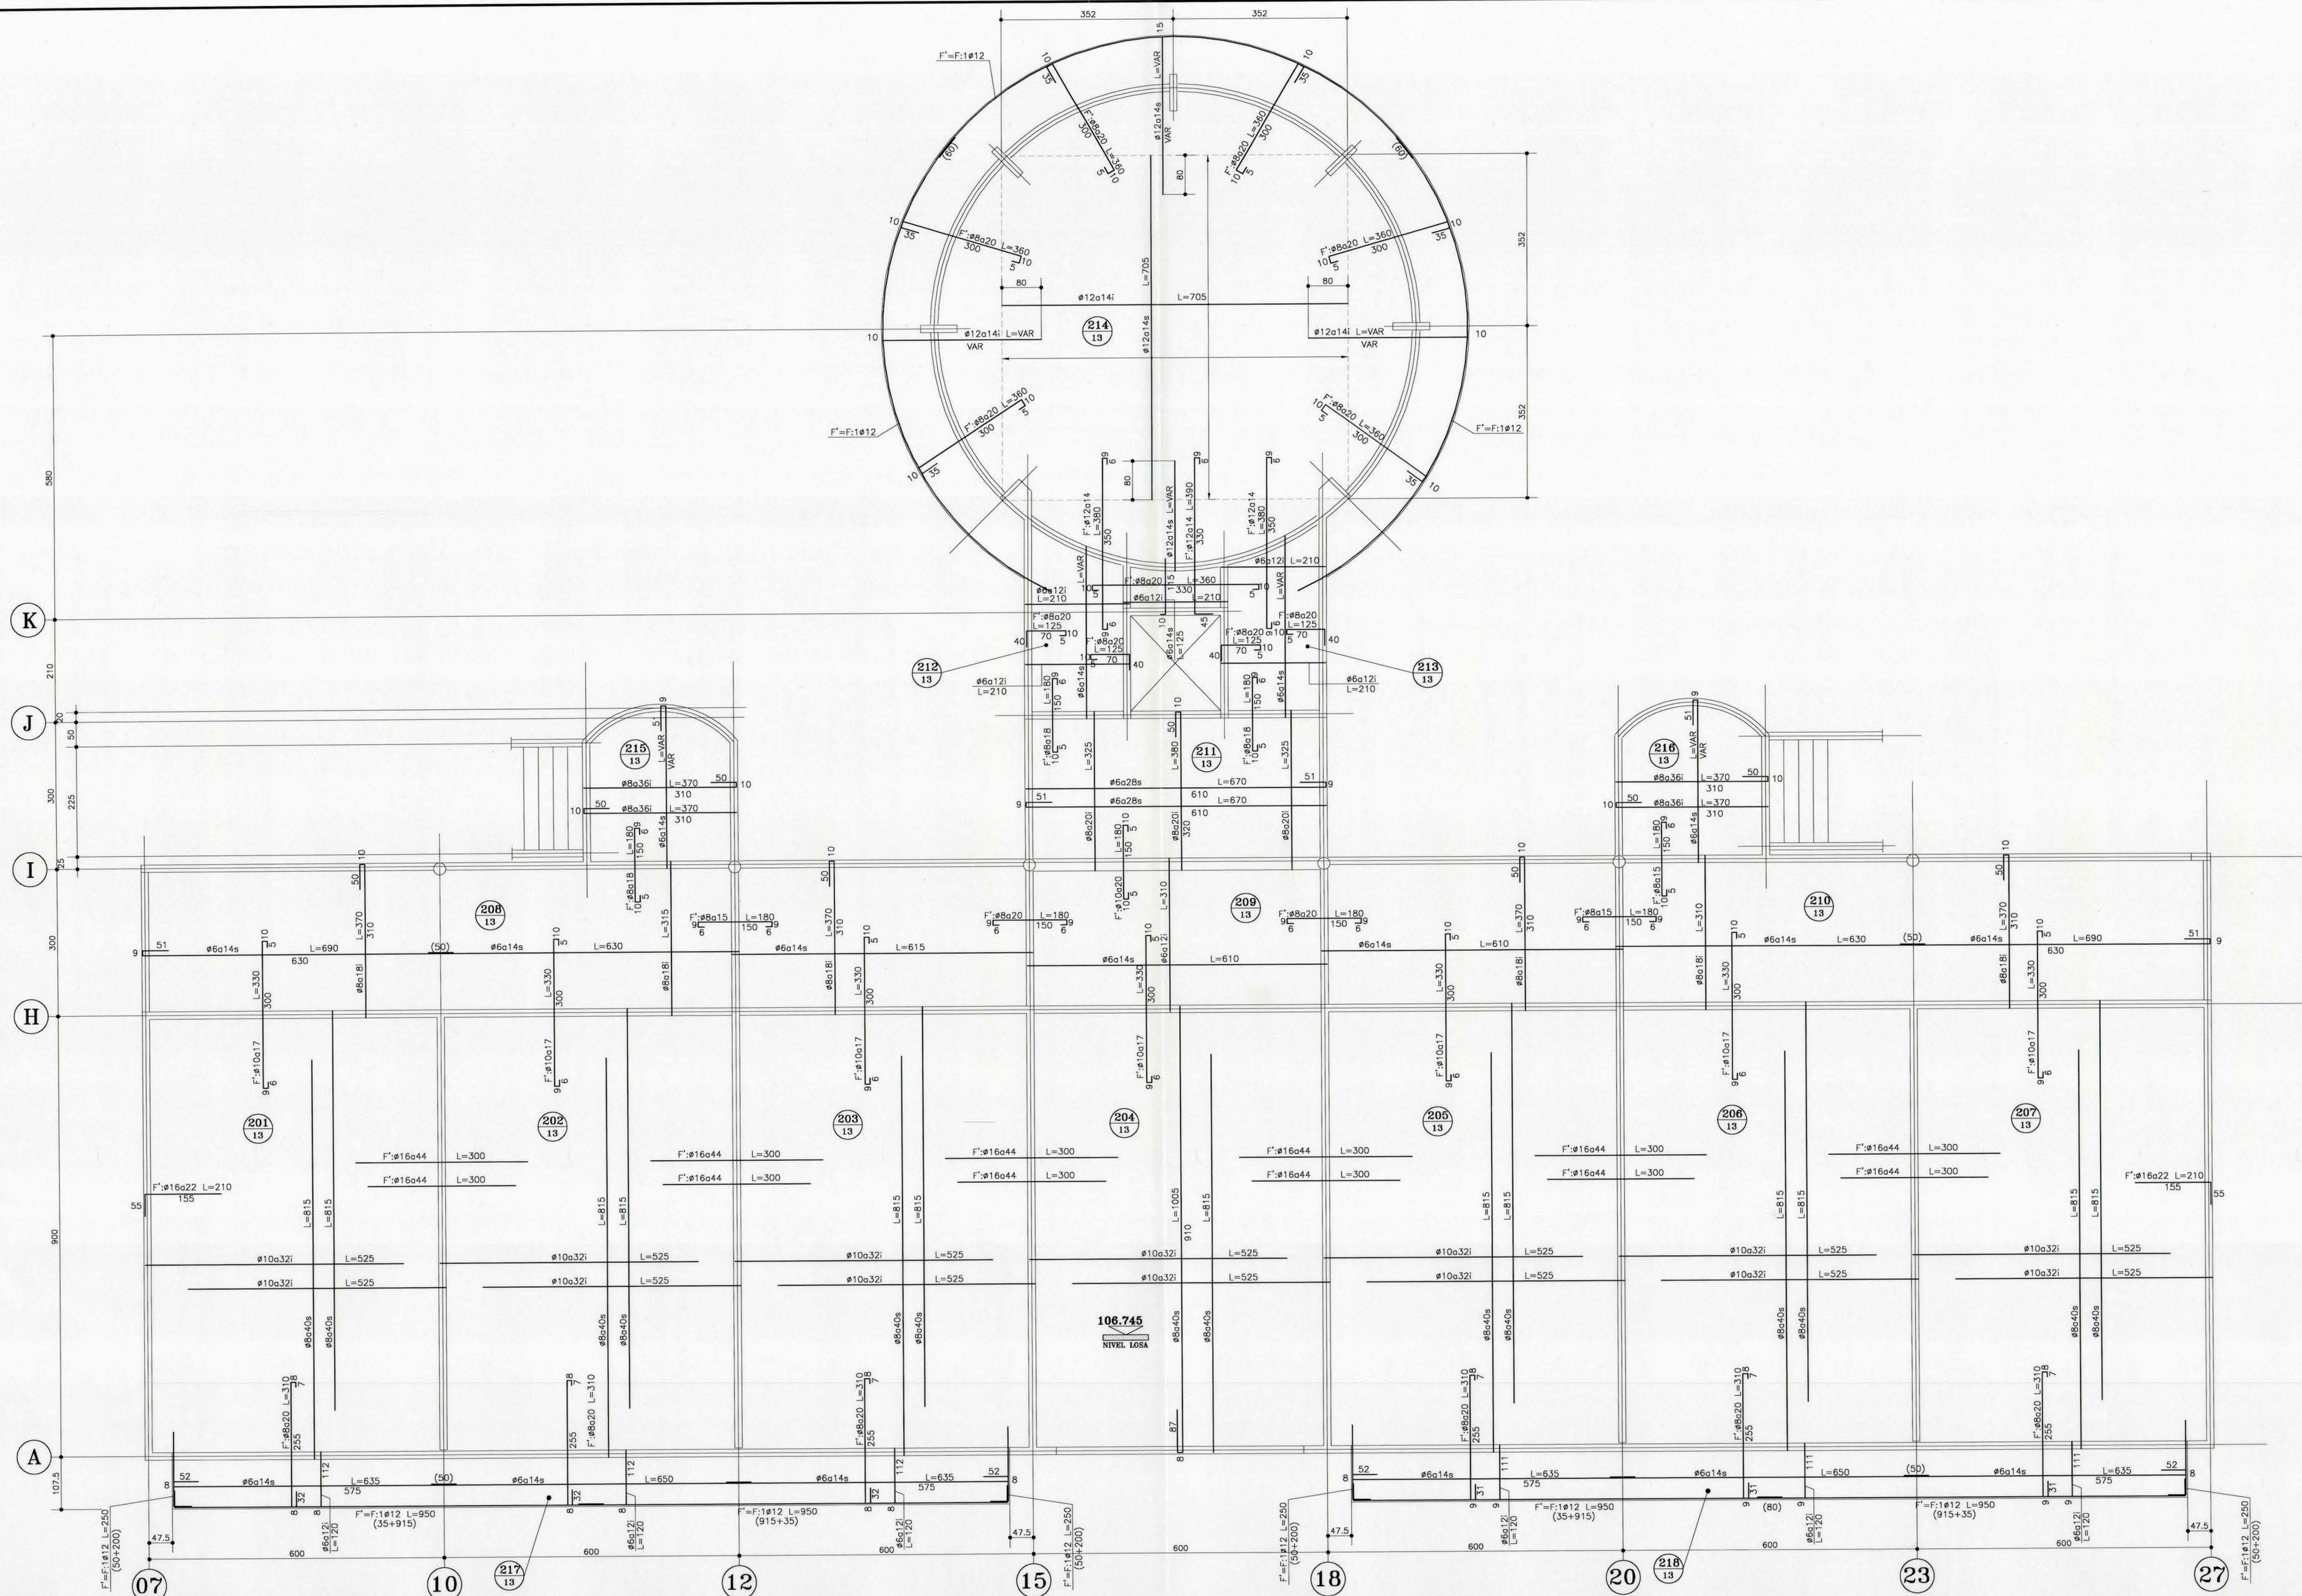

PLANTA ARMADURA DE LOSAS CIELO 2º

ESC. 1:50

- ESTAS NOTAS COMPLEMENTAN A LAS ESPECIFICACIONES TECNICAS DE INGENIERIA ESTRUCTURAL.
- ESTOS PLANOS COMPLEMENTAN EL PROYECTO DE ARQUITECTURA.
- LAS DIMENSIONES ESTAN EN MILIMETROS PARA ESTRUCTURAS DE ACERO, EN CENTIMETROS PARA ESTRUCTURAS DE HORMIGON Y METROS PARA LOS NIVELES DE ELEVACION.
- LAS COTAS SE LEYEN SIEMPRE EN EL DIBUJO.
- VER ESPECIFICACIONES TECNICAS EN LAMINA N° 00.
- CUALQUIER DUDA EN LA INTERPRETACION DE ESTOS PLANOS DEBERA CONSULTARSE A LOS INGENIEROS CALCULISTAS.
- LOS PLANOS PARA CONSTRUCCION DEBERAN SER LOS QUE CONTENGAN LA OBSERVACION EMITIDA PARA CONSTRUCCION.

NOTAS GENERALES

MODIFICACIONES

APROBO FECHA FIRMA

A EMITIDO PARA PRESENTACION MUNICIPAL

REVISIONES

F.C.N. C.M.C. 23/05/01

DIBUJO APROBO FECHA FIRMA

APROBACION DEL PROYECTO

BM

ENCUENTRO EN EL OF. 302 - LAS CONDES
FONOS 234131 - 233306 (PLANTA)
FAX 2344166

PROYECTO : ESCUELA BALMACEDE
EDIFICIO 2
PROPIETARIO : ILUSTRE MUNICIPALIDAD DE SAN BERNARDO
UBICACION : SAN BERNARDO
CONTENIDO : PLANTAS ARMADURA DE LOSAS CIELO 2º PISO

FECHA : MAYO 2001 ESCALA : INDICADAS FORMATO : 110x75

N° OBRA

1084

N° LAMINA

06

REVISION 0