


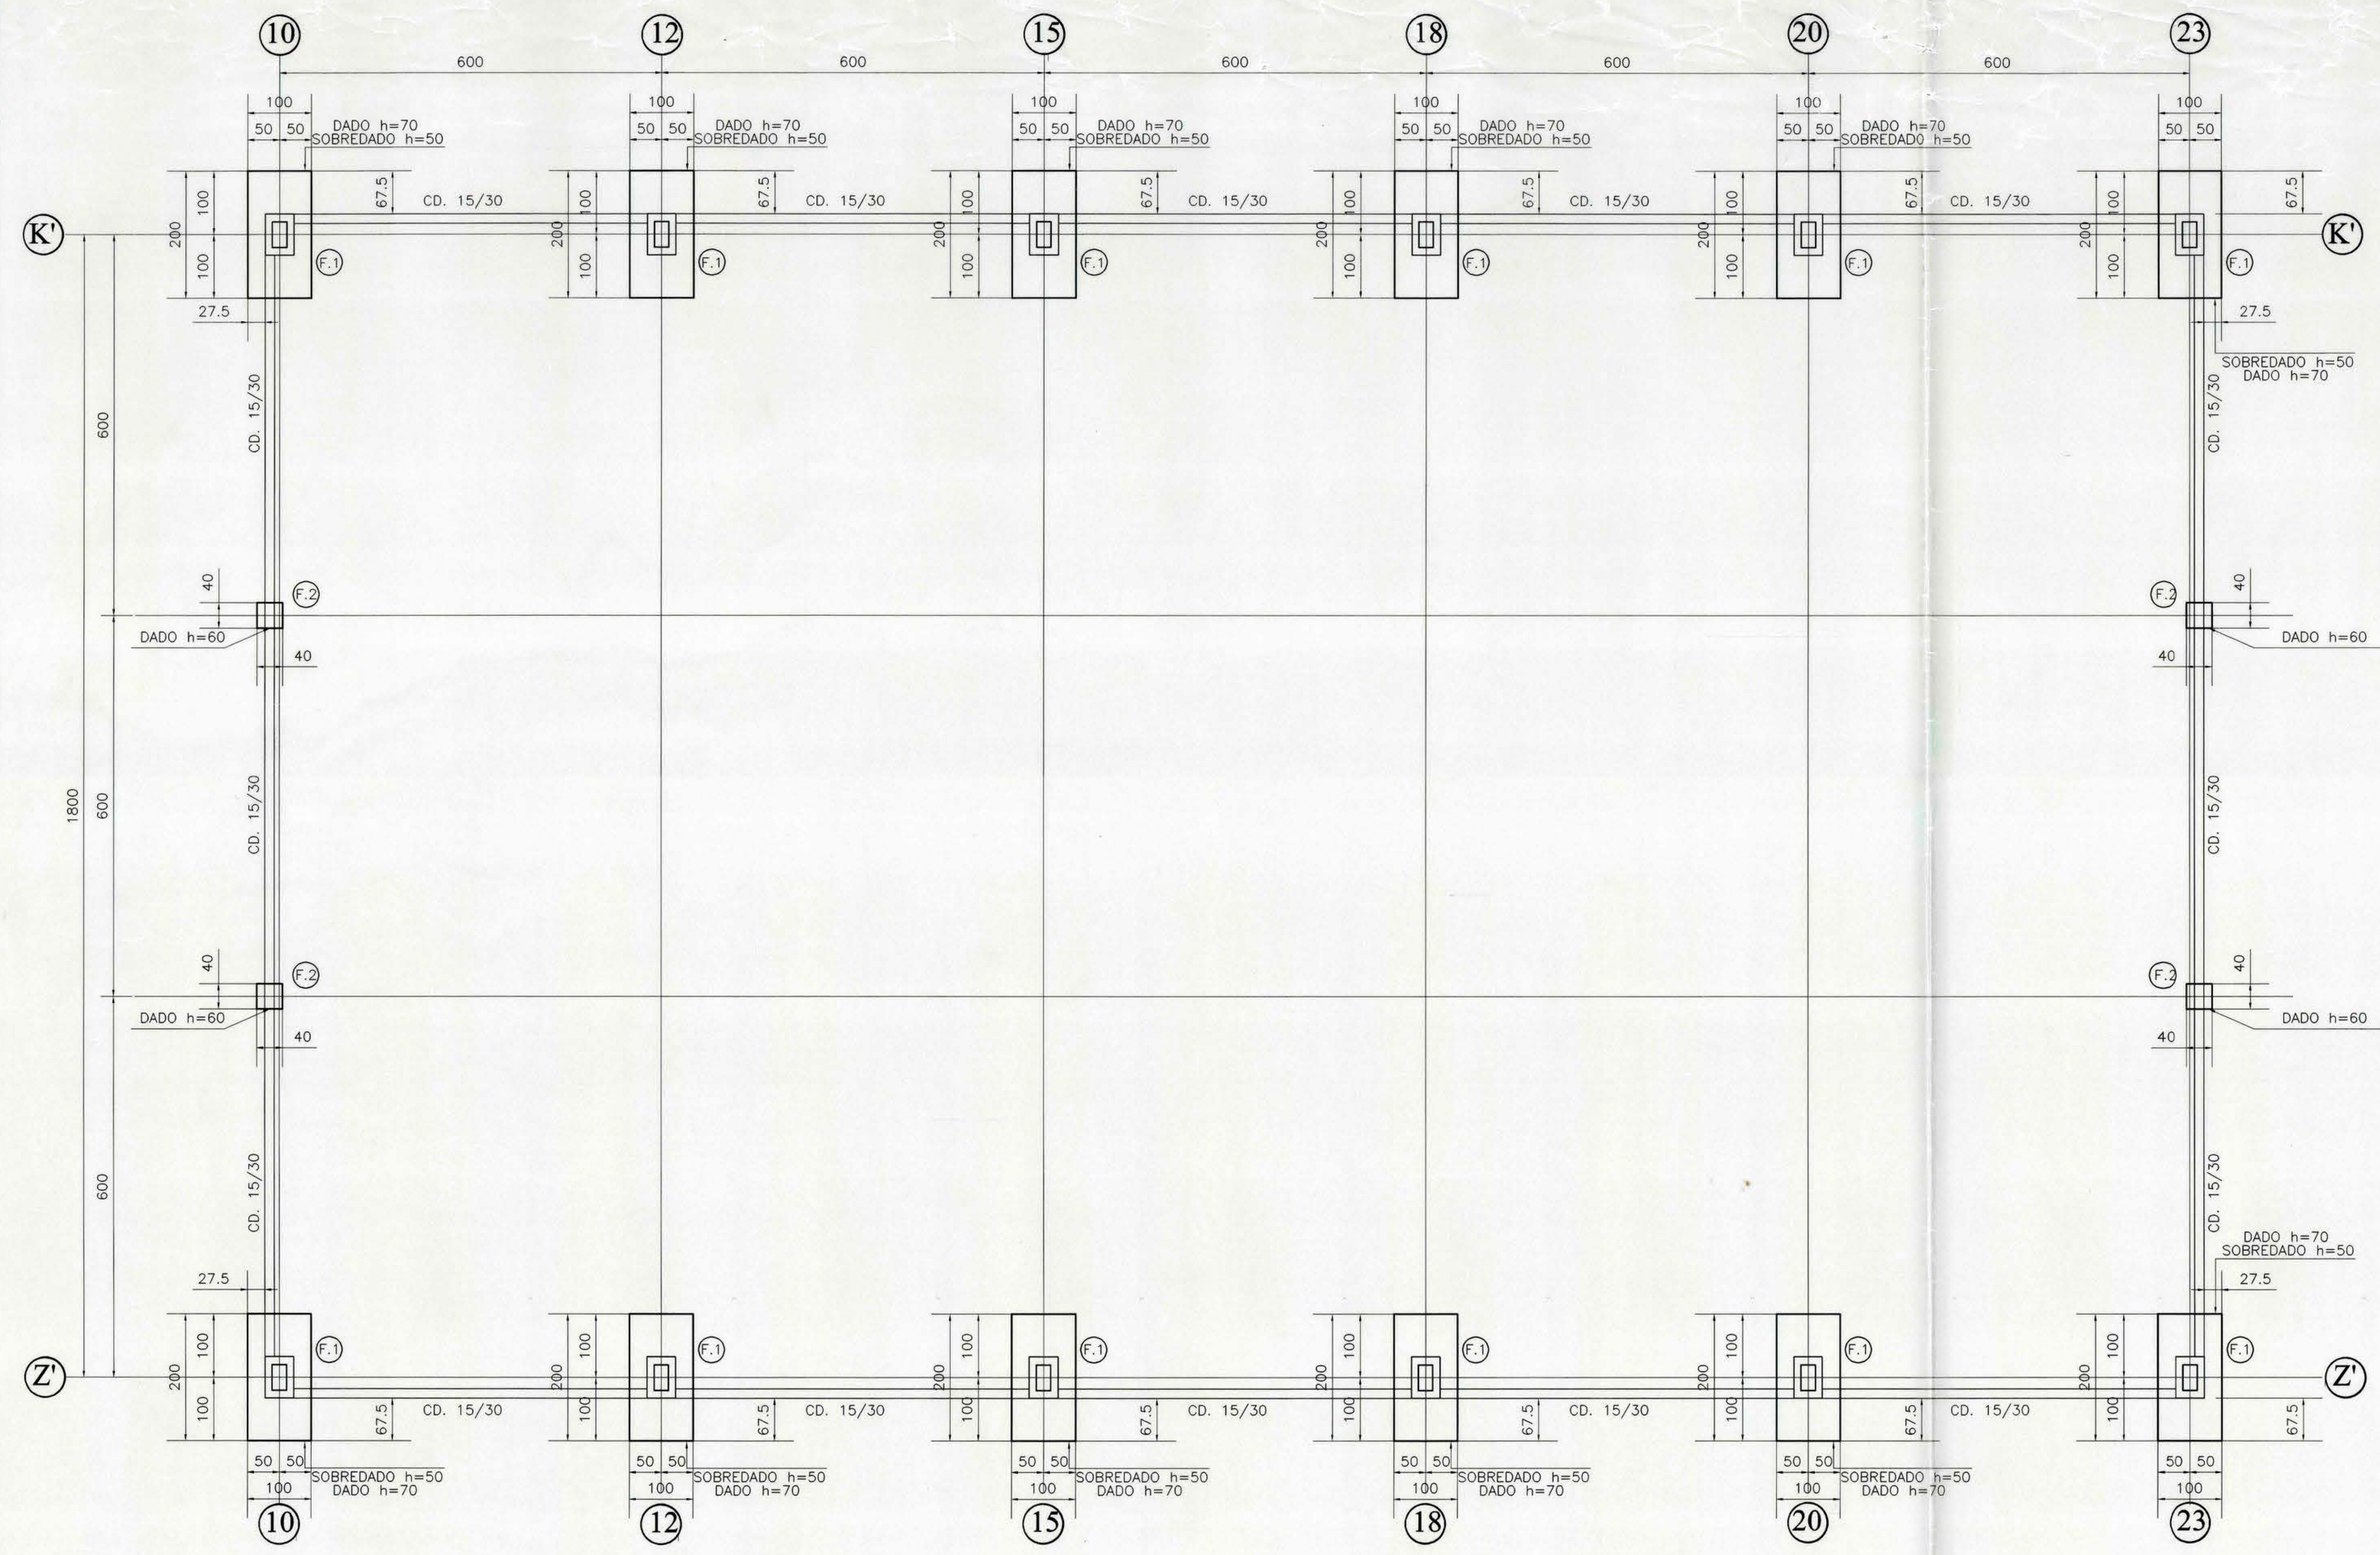
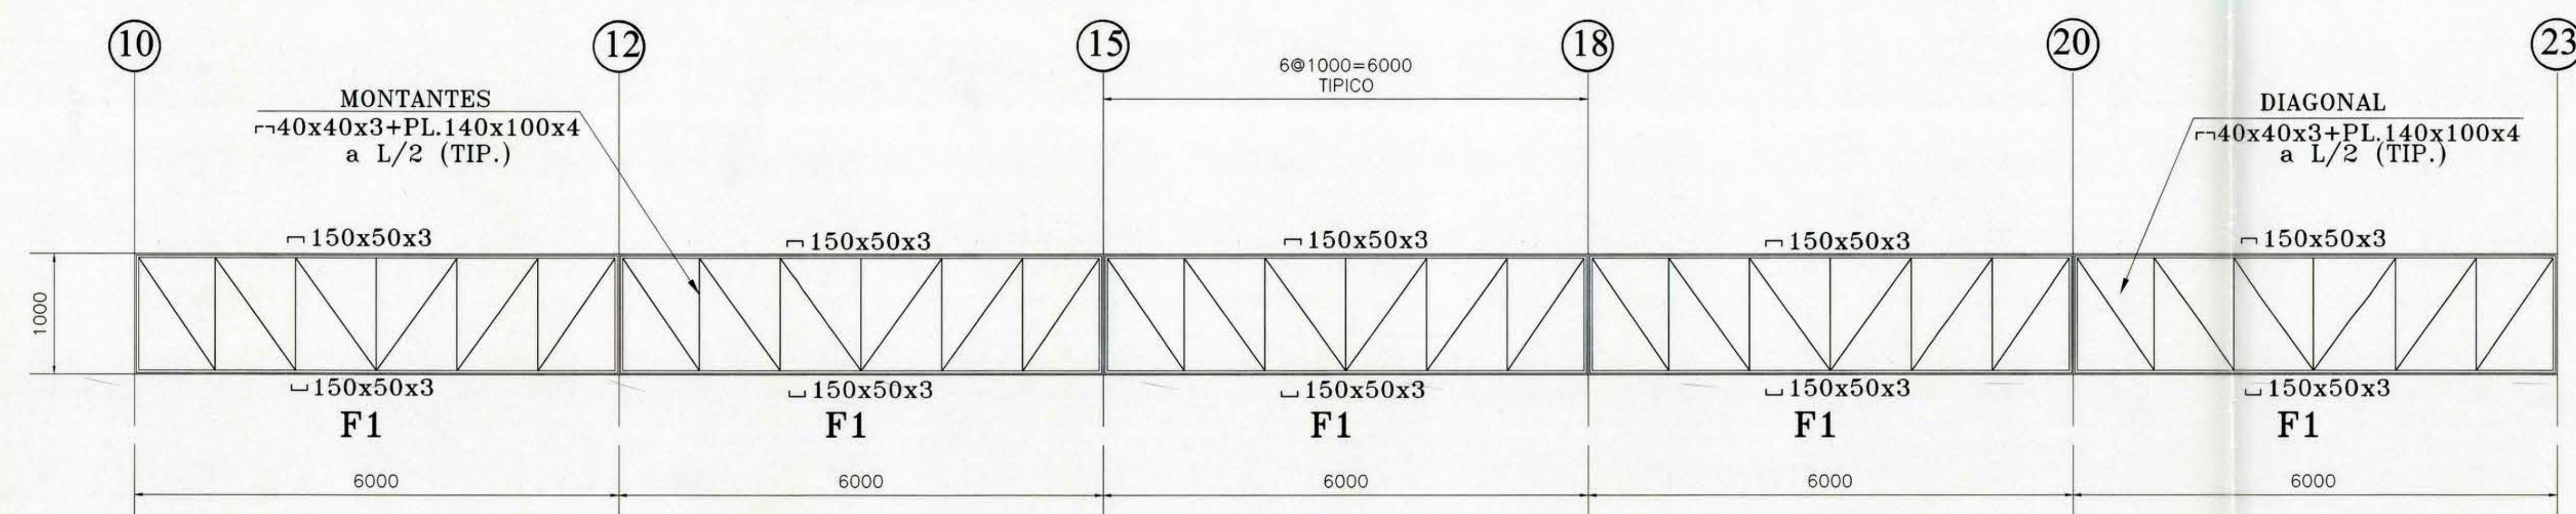
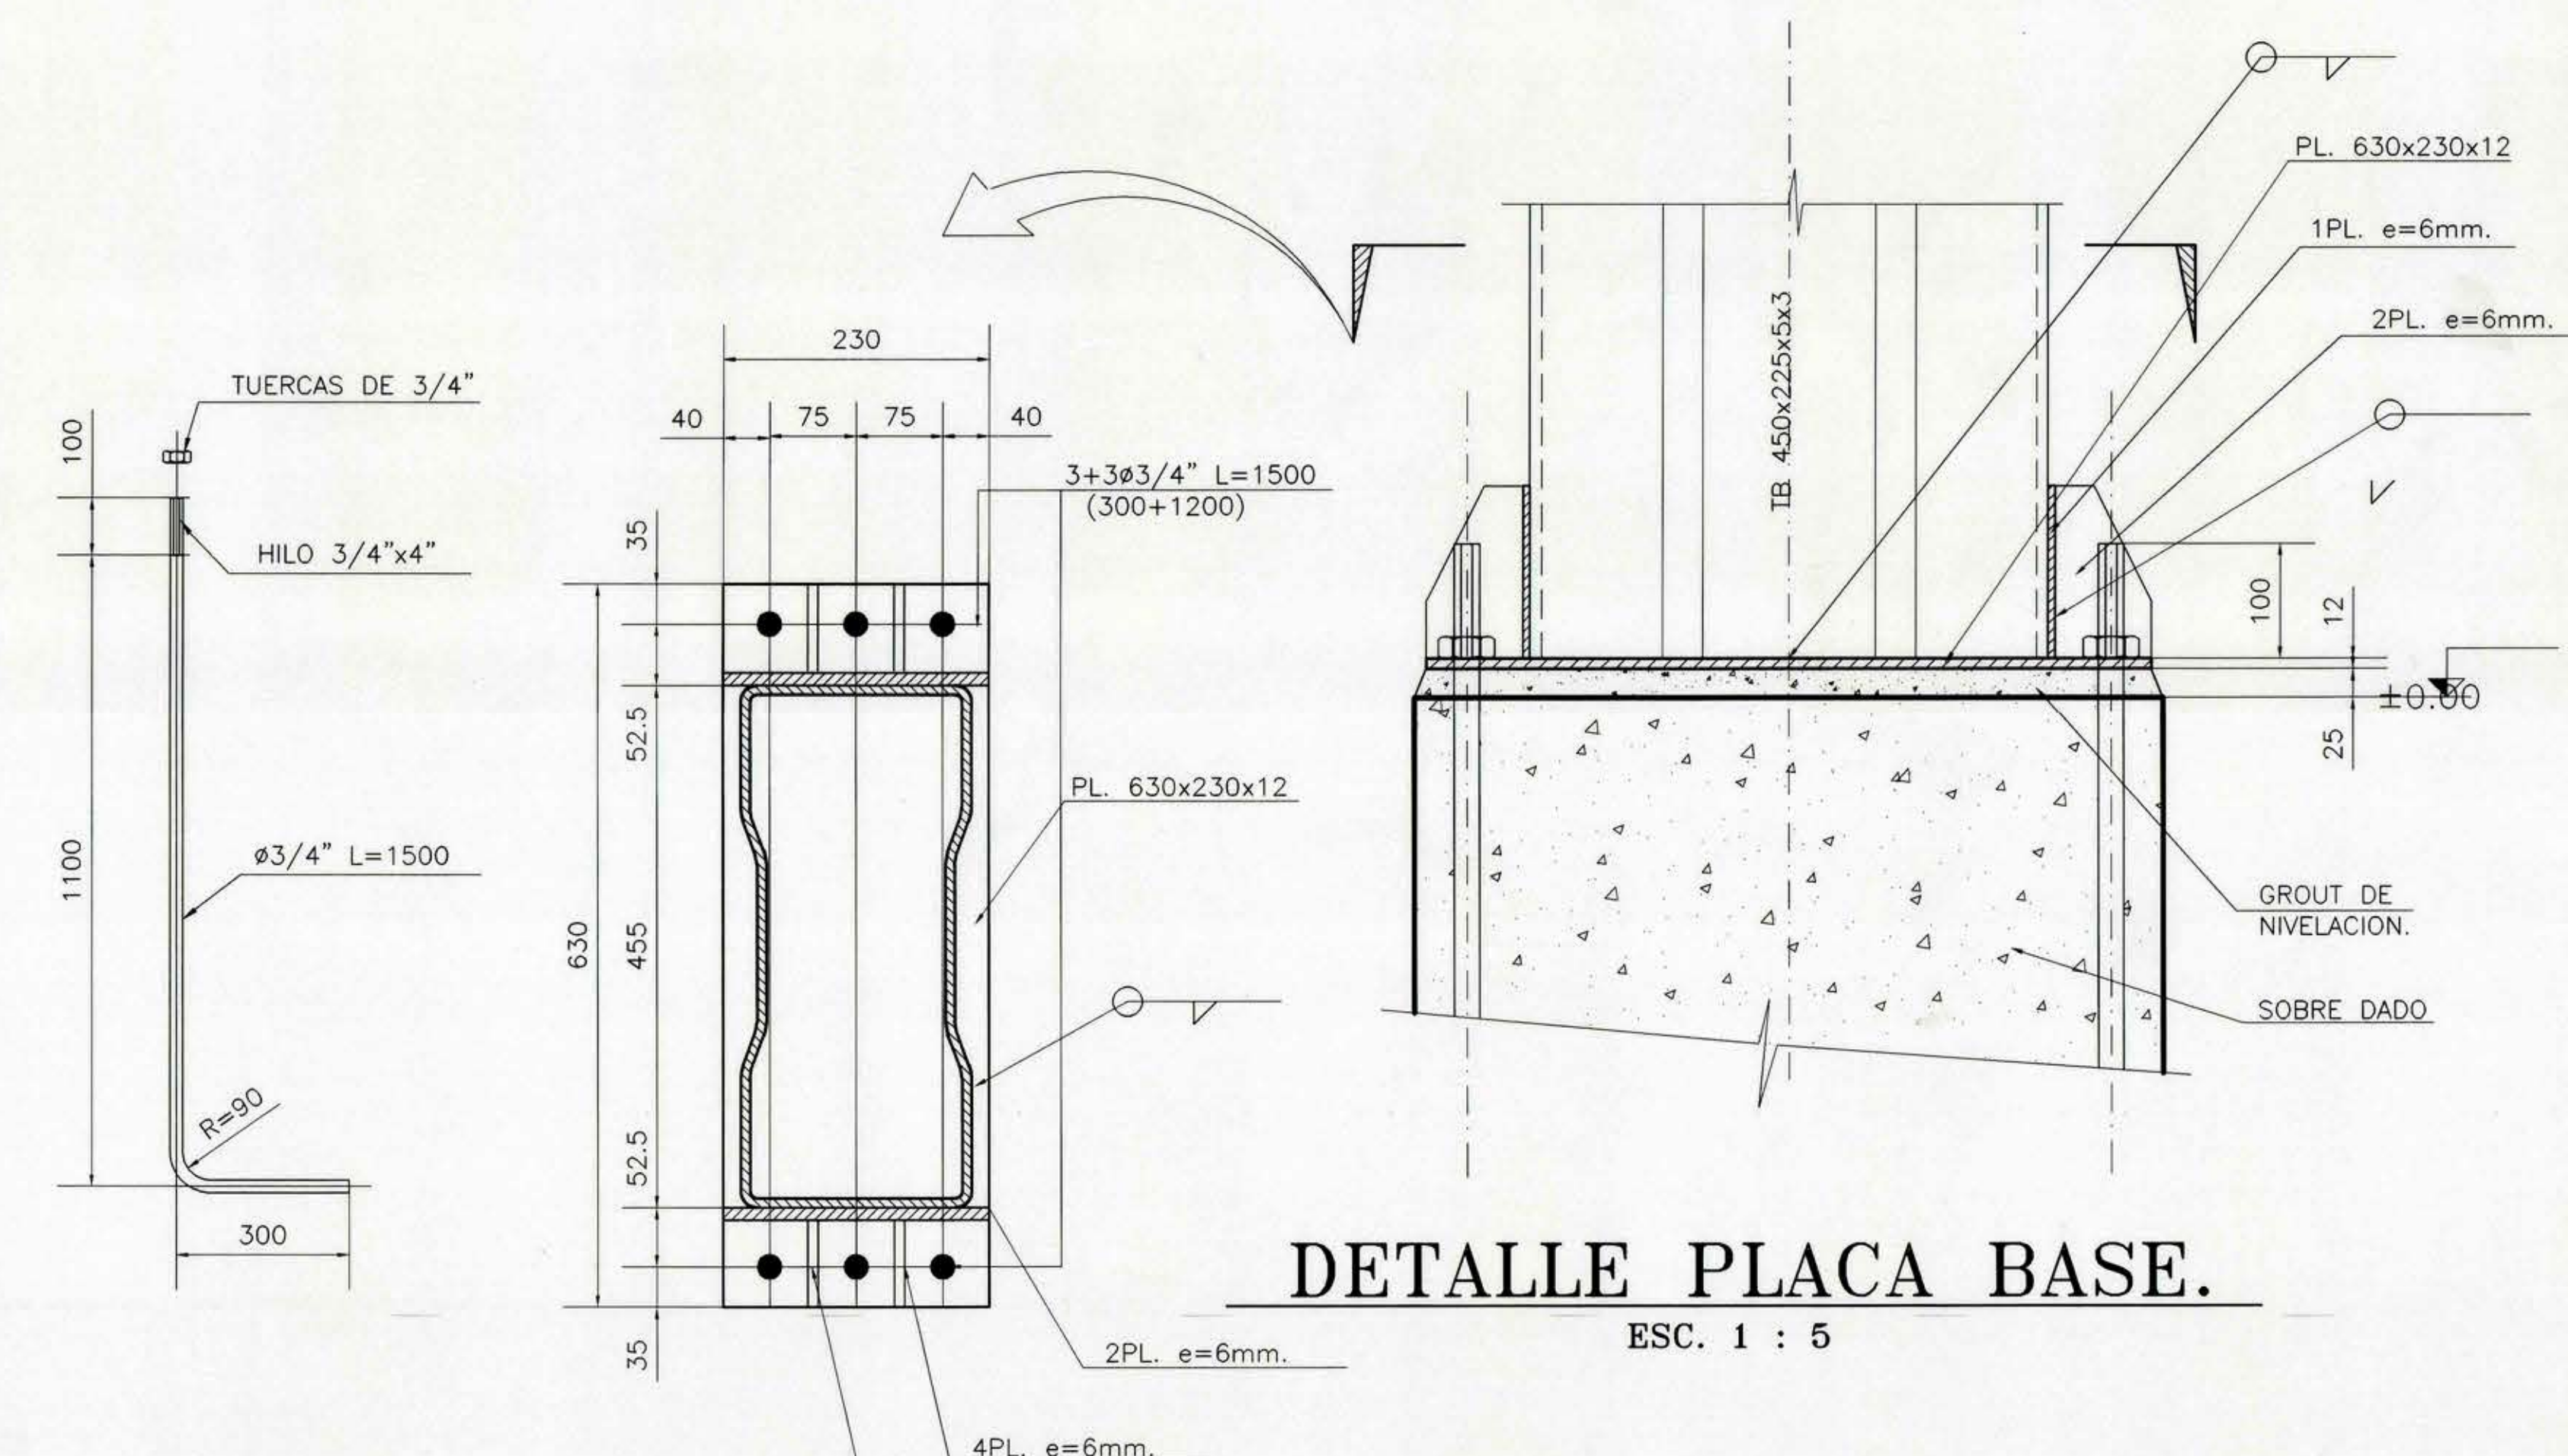


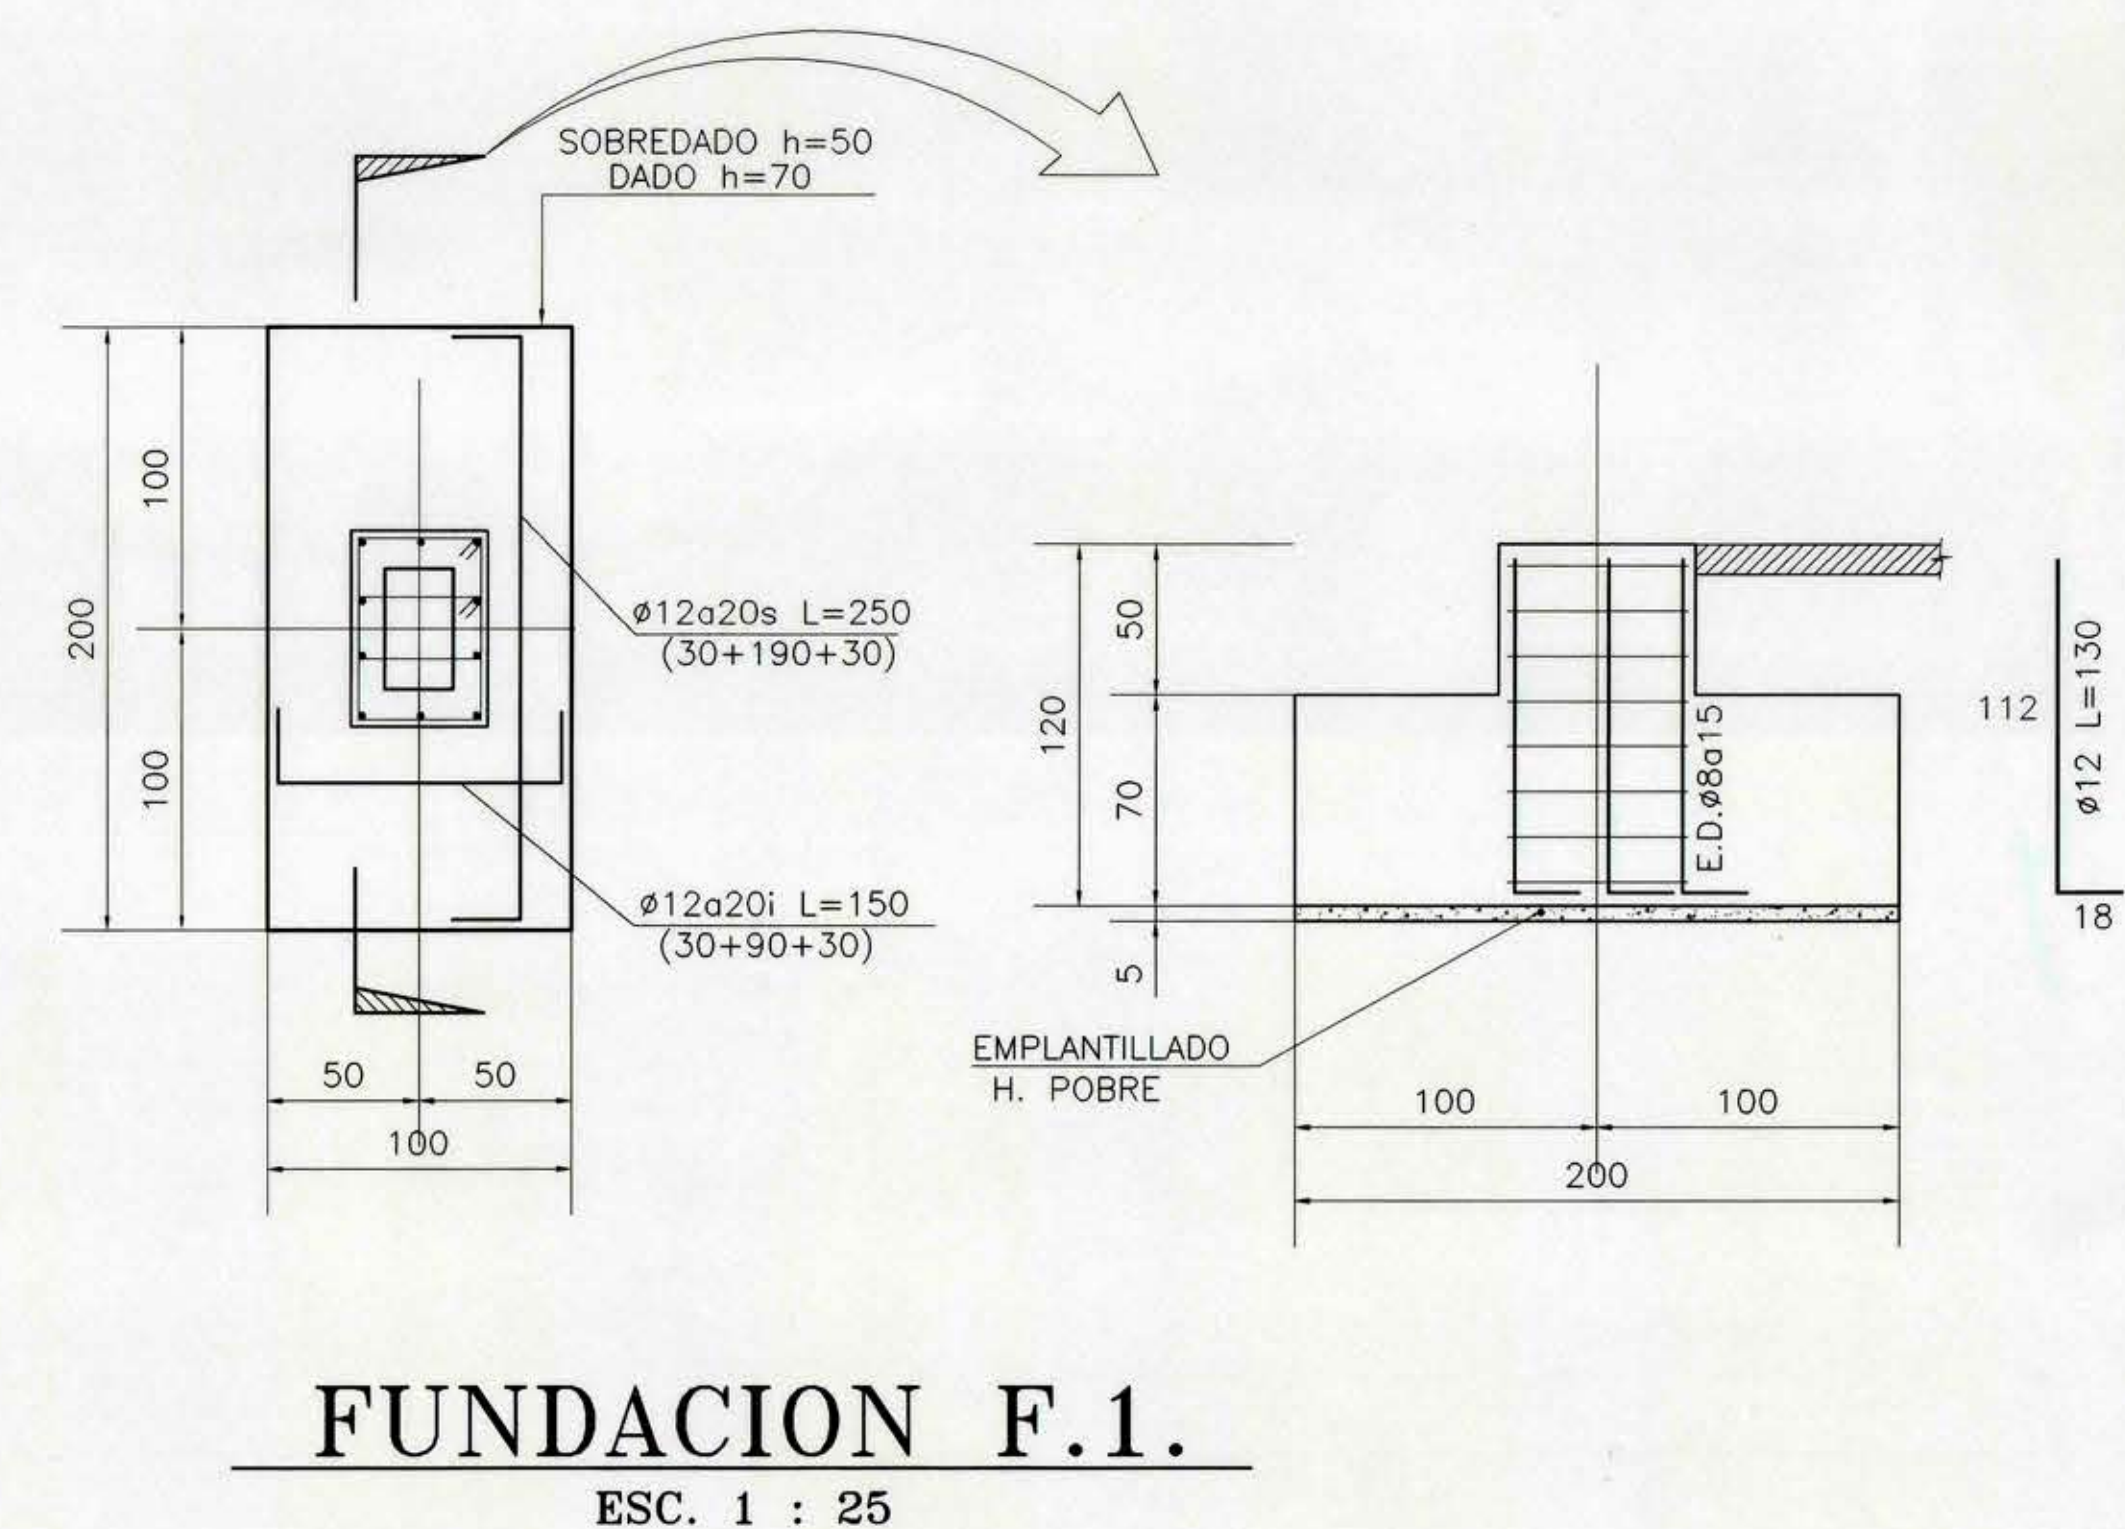

PLANTA DE FUNDACION
ESC. 1 : 50

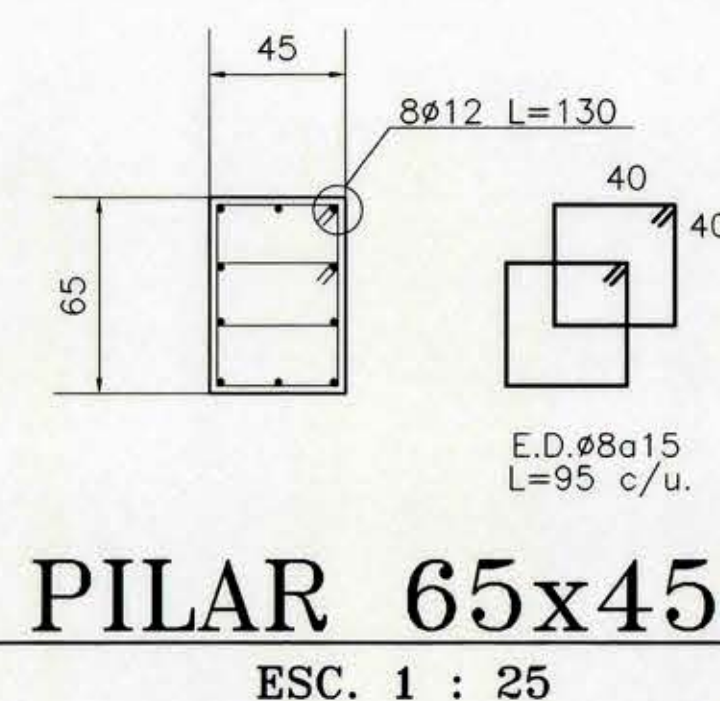

ELEVACION FRONTON EJE (K') (Z')
ESC. 1 : 50

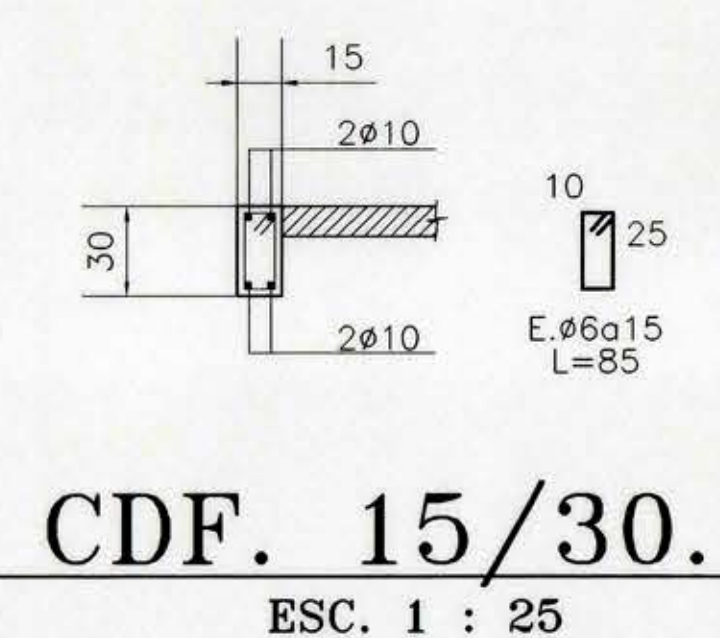

NOTAS GENERALES

- ESTAS NOTAS COMPLEMENTAN A LAS ESPECIFICACIONES TECNICAS DE INGENIERIA ESTRUCTURAL.
- ESTOS PLANOS COMPLEMENTAN EL PROYECTO DE ARQUITECTURA.
- LAS DIMENSIONES ESTAN EN MILIMETROS PARA ESTRUCTURAS DE ACERO, EN CENTIMETROS PARA ESTRUCTURAS DE HORMIGON Y METROS PARA LOS NIVELES DE ELEVACION.
- LAS COTAS PREVALENCEN SOBRE EL DIBUJO.
- VER ESPECIFICACIONES TECNICAS EN LA LAMINA N°00
- CUALQUIER DUDA EN LA INTERPRETACION DE ESTOS PLANOS DEBERA CONSULTARSE A LOS INGENIEROS CALCULISTAS.
- LOS PLANOS PARA CONSTRUCCION DEBERAN SER LOS QUE CONTENGAN LA OBSERVACION EMITIDA PARA CONSTRUCCION.

OBSERVACIONES	APROBO	FECHA	FIRMA

OBSERVACIONES	DIBUJO	APROBO	FECHA

APROBACION DEL PROYECTO	FECHA	FIRMA



PROYECTO : ESCUELA BALMACEDA	N° OBRA : 1084
PROPIETARIO : ILUSTRE MUNICIPALIDAD DE SAN BERNARDO	N° LAMINA : 35
UBICACION : SAN BERNARDO	
CONTENIDO : ESTRUCTURA MULTICANCHA CORTES Y DETALLES TÍPICOS	
FECHA : ABRIL-2001	ESCALA : INDICADAS
FORMATO : 110X75	REV: