


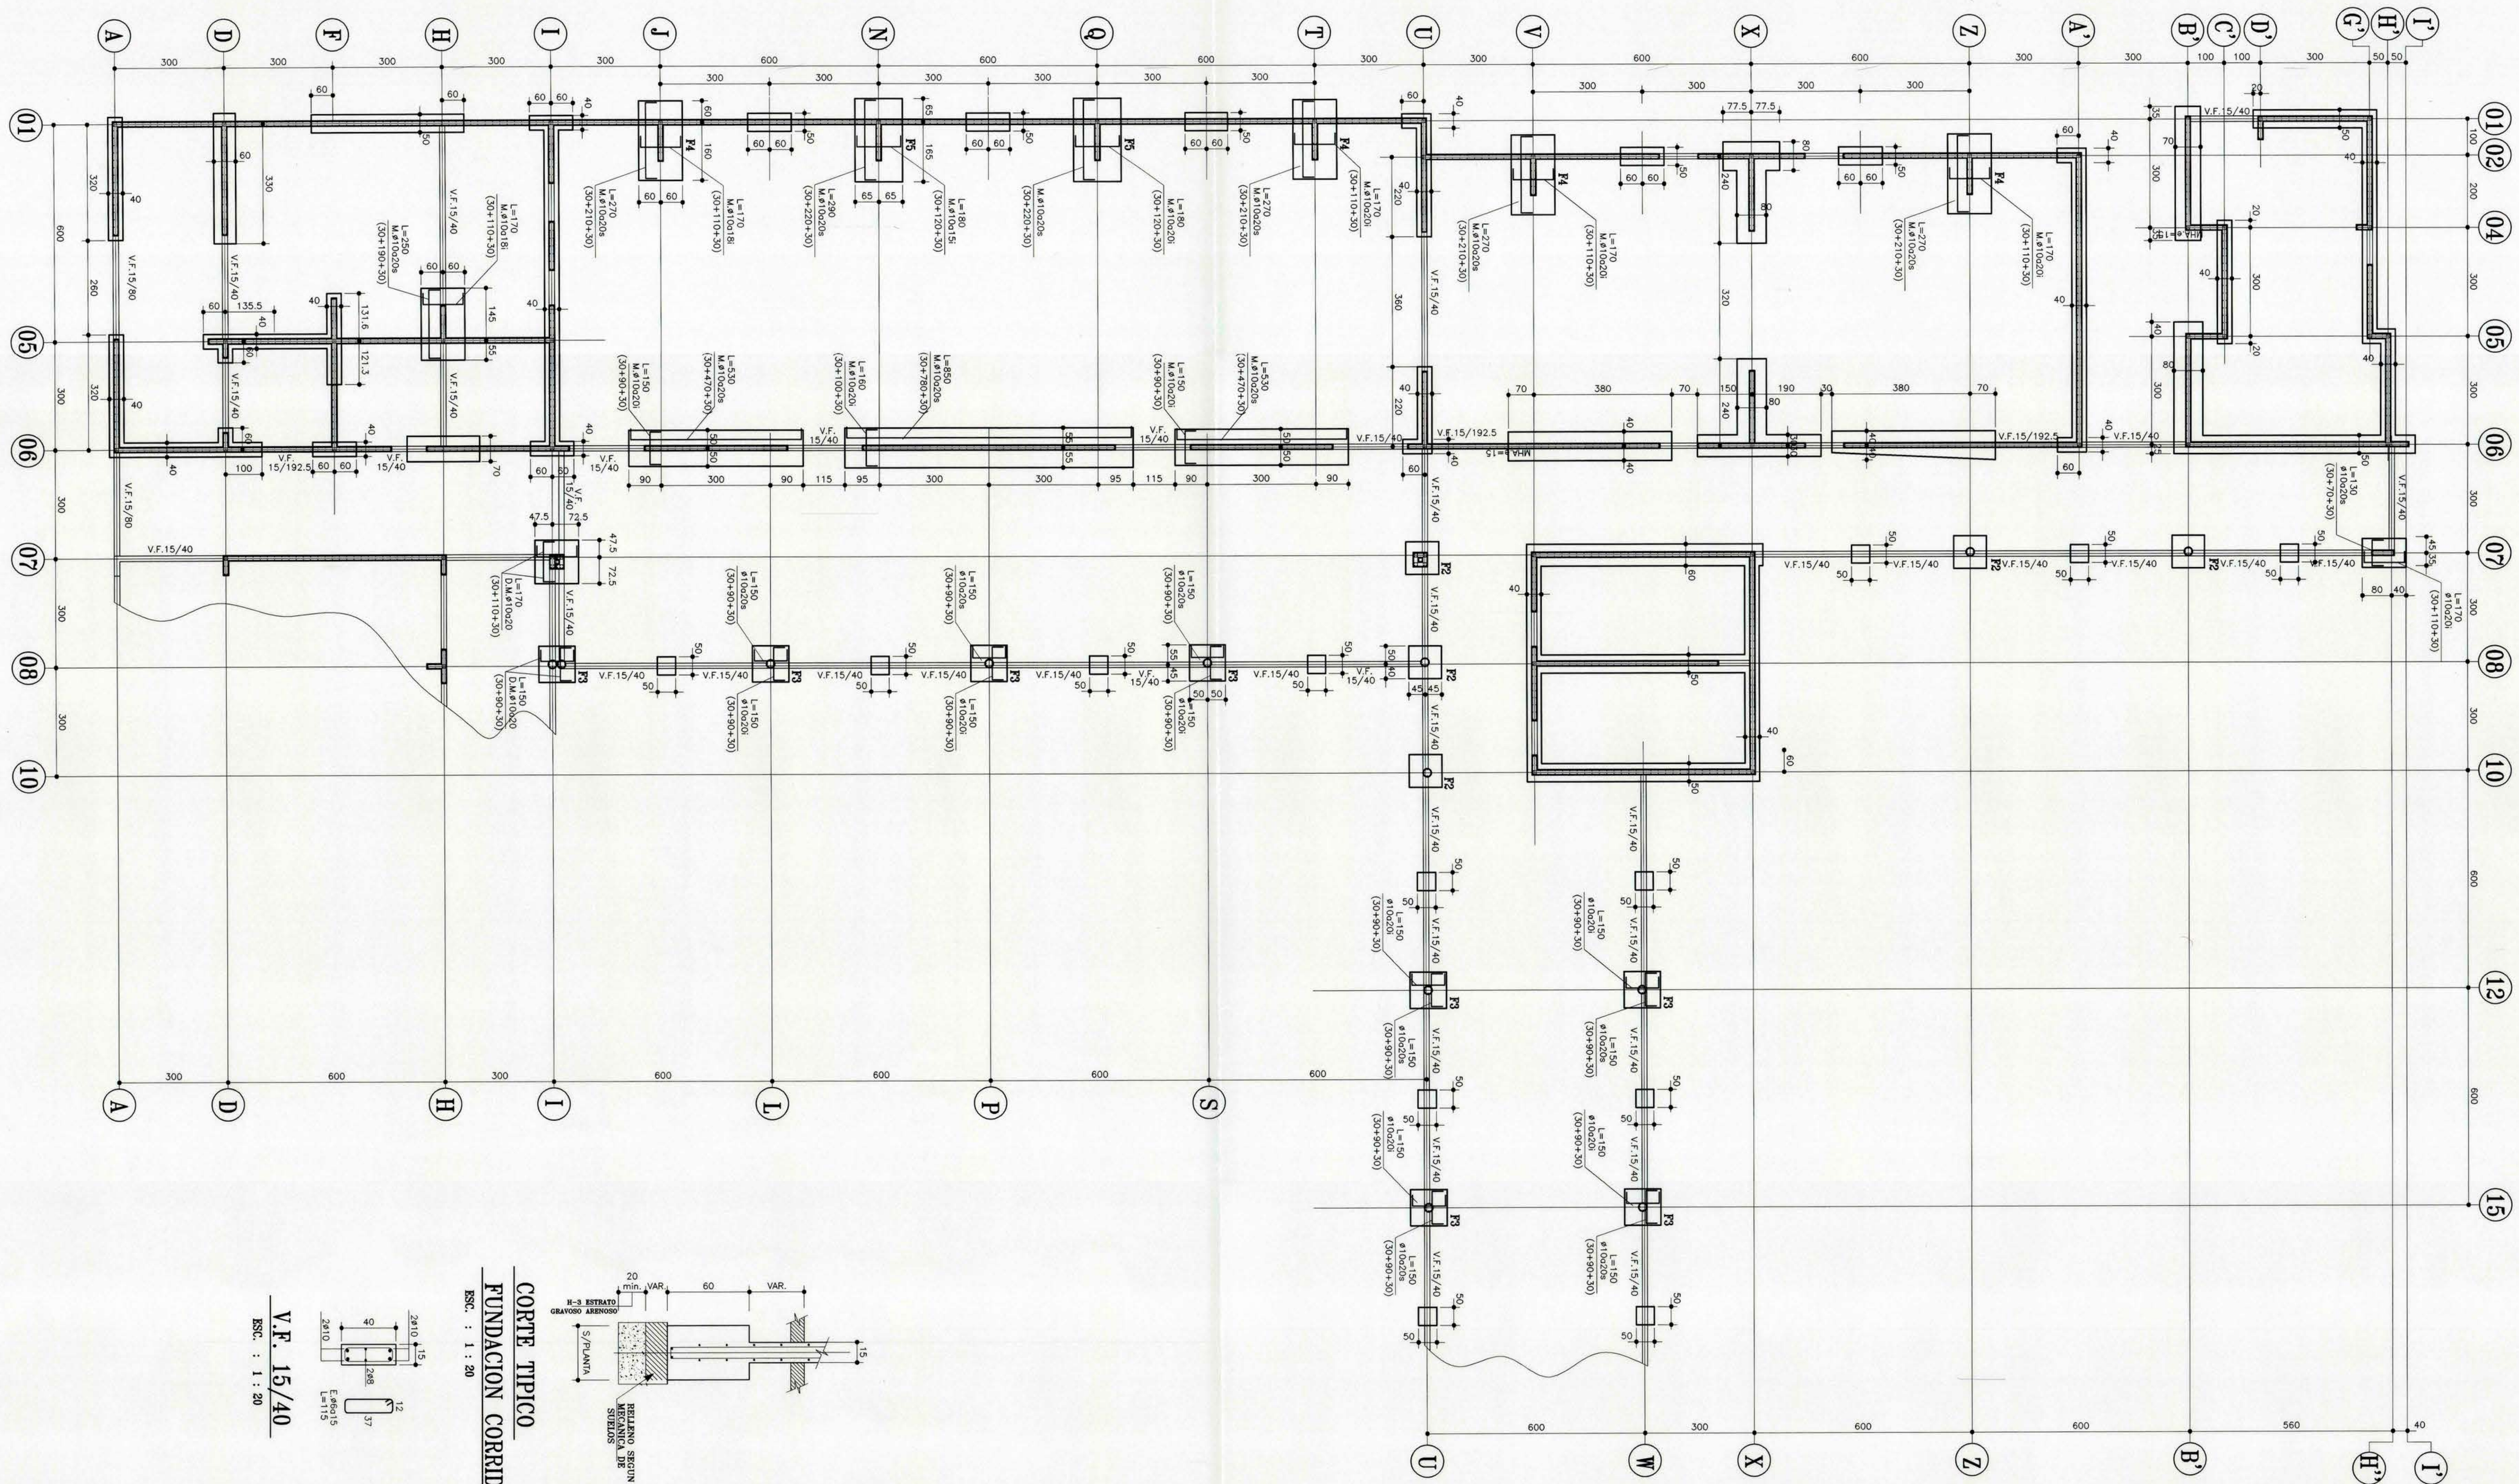

V.F. 15/40
ESC. : 1 : 20

CORTE TÍPICO
FUNDACION CORRIJA
ESC. : 1 : 20

- ESTAS NOTAS COMPLEMENTAN A LAS ESPECIFICACIONES TÉCNICAS DE INGENIERIA ESTRUCTURAL.
- ESTOS PLANOS COMPLEMENTAN EL PROYECTO DE ARQUITECTURA.
- LAS DIMENSIONES ESTAN EN MILIMETROS PARA ESTRUCTURAS DE ACERO, EN CENTIMETROS PARA ESTRUCTURAS DE HORMIGON Y METROS PARA LOS NIVELES DE ELEVACION.
- LAS COTAS PREVALECE EN SOBRE EL DIBUJO.
- VER ESPECIFICACIONES TÉCNICAS EN LAMINA N°00
- CUALQUIER DUDA EN LA INTERPRETACION DE ESTOS PLANOS DEBERA CONSULTARSE A LOS INGENIEROS CALCULISTAS.
- LOS PLANOS PARA CONSTRUCCION DEBERAN SER LOS QUE CONTENGAN LA OBSERVACION EMITIDA PARA CONSTRUCCION.

NOTAS GENERALES

N°	OBSERVACIONES	MODIFICACIONES	APROBO	FECHA	FIRMA

N°	EMITIDO PARA PRESENTACION MUNICIPAL	OBSERVACIONES	REVISIONES

APROBO	FECHA	FIRMA
CALCULO	13/04/01	
REVISOR	13/04/01	
DIBUJO	13/04/01	

B.M.	INGENIEROS CIVILES Y ARQUITECTOS
ENCUENTRO 23 OF. 300 - LAS CONDES	
TEL: 2544211 - 2550005	
FAX: 2544160	

PROYECTO : ESCUELA BALMACEDA EDIFICIO 1	N° OBRA : 1084
PROPIETARIO : ILUSTRE MUNICIPALIDAD DE SAN BERNARDO	N° LAMINA : 01
UBICACION : SAN BERNARDO	REVISION : A
CONTENIDO : PLANTA DE FUNDACIONES	
FECHA : ABRIL-2001	ESCALA : INDICADAS
FORMATO : 110X70	