


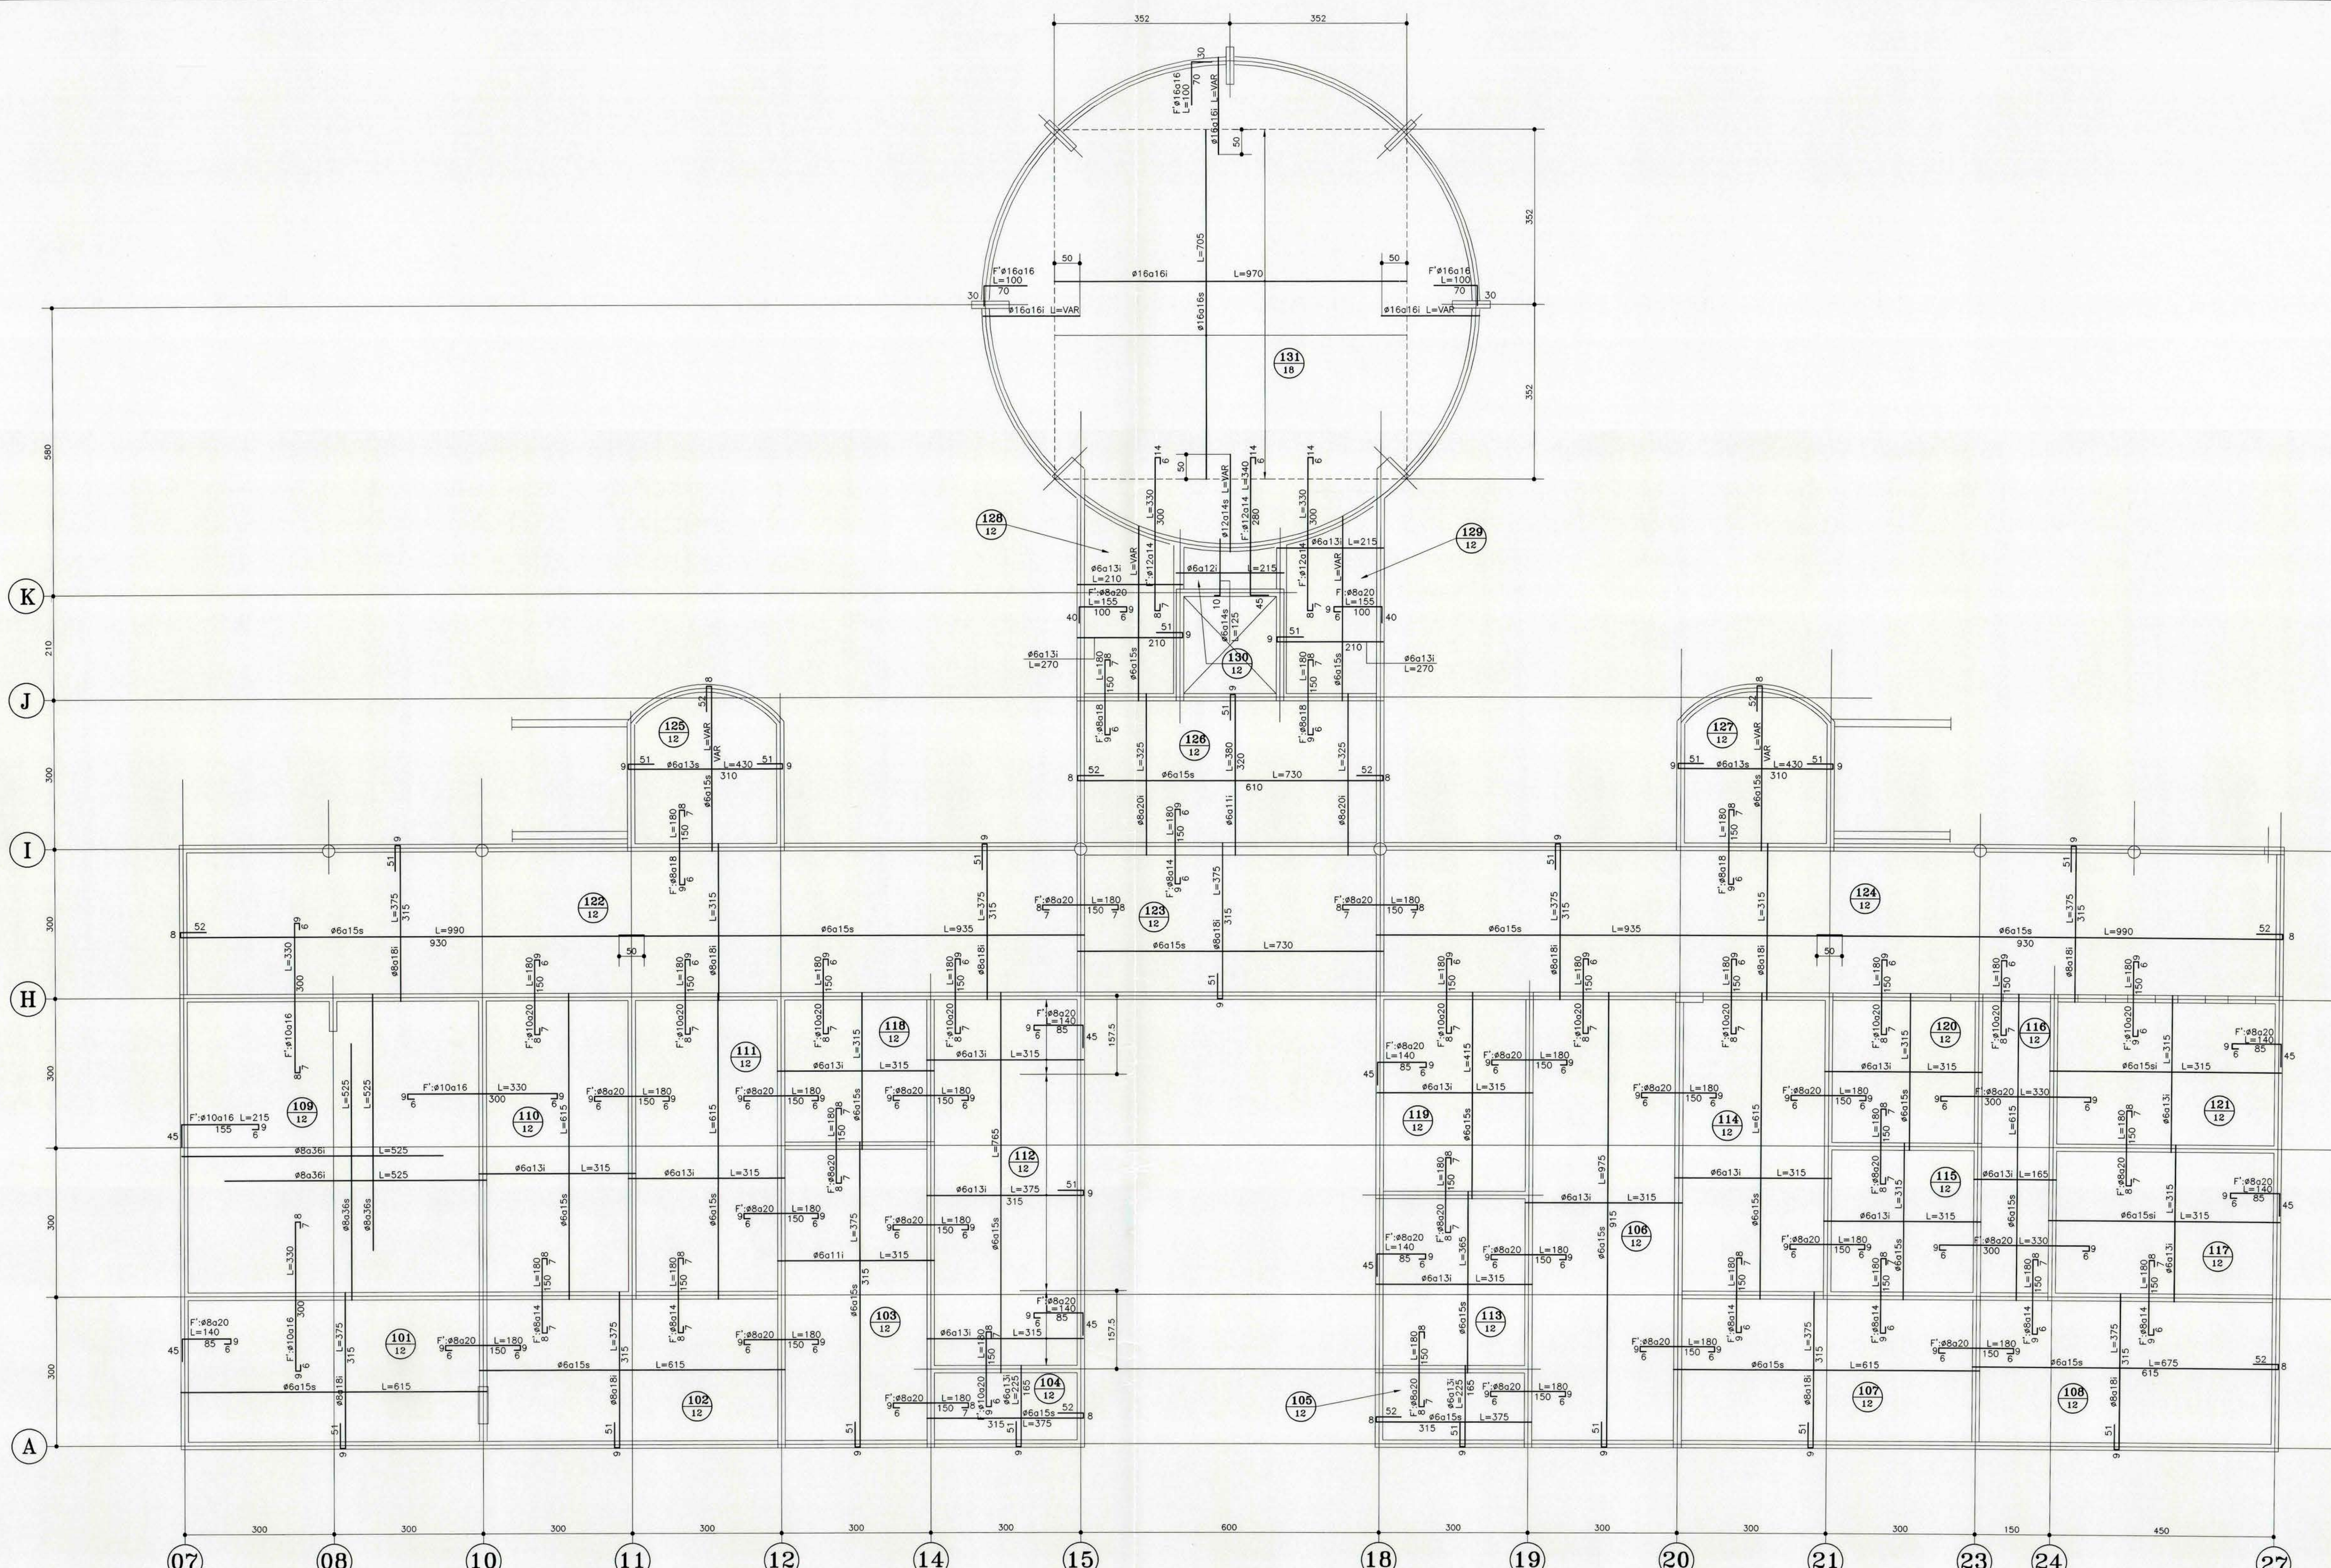

PLANTA ARMADURA DE LOSAS CIELO 1°
ESC. 1:50

NOTAS GENERALES ESTAS NOTAS COMPLEMENTAN A LAS ESPECIFICACIONES TECNICAS DE INGENIERIA ESTRUCTURAL. ESTOS PLANOS COMPLEMENTAN EL PROYECTO DE ARQUITECTURA. LAS DIMENSIONES ESTAN EN MILIMETROS PARA ESTRUCTURAS DE ACERO, EN CENTIMETROS PARA ESTRUCTURAS DE HORMIGON Y METROS PARA LOS NIVELES DE ELEVACION. LAS COTAS PREVALECN SOBRE EL DIBUJO. VER ESPECIFICACIONES TECNICAS EN LAMINA N° 00 CUALQUIER DUDA EN LA INTERPRETACION DE ESTOS PLANOS DEBERA CONSULTARSE A LOS INGENIEROS CALCULISTAS. LOS PLANOS PARA CONSTRUCCION DEBERAN SER LOS QUE CONTENGAN LA OBSERVACION EMITIDA PARA CONSTRUCCION.										MODIFICACIONES <table><tr><th>N°</th><th>OBSERVACIONES</th><th>APROBO</th><th>FECHA</th><th>FIRMA</th></tr><tr><td> </td><td> </td><td> </td><td> </td><td> </td></tr></table>										N°	OBSERVACIONES	APROBO	FECHA	FIRMA						REVISIONES <table><tr><th>N°</th><th>OBSERVACIONES</th><th>F.C.N.</th><th>C.M.C.</th><th>FECHA</th></tr><tr><td> </td><td> </td><td> </td><td> </td><td> </td></tr></table>										N°	OBSERVACIONES	F.C.N.	C.M.C.	FECHA						APROBACION DEL PROYECTO <table><tr><td>APROBO</td><td>CARLOS BASCUAN V.</td><td>29/04/01</td></tr><tr><td>CALCULO</td><td>CARLOS BASCUAN V.</td><td>29/04/01</td></tr><tr><td>REVISOR</td><td>CARLOS BASCUAN V.</td><td>29/04/01</td></tr><tr><td>DIBUJO</td><td>FERNANDO CASTRO N.</td><td>01/05/01</td></tr><tr><td> </td><td>POR</td><td> </td></tr><tr><td> </td><td>FECHA</td><td>FIRMA</td></tr></table>										APROBO	CARLOS BASCUAN V.	29/04/01	CALCULO	CARLOS BASCUAN V.	29/04/01	REVISOR	CARLOS BASCUAN V.	29/04/01	DIBUJO	FERNANDO CASTRO N.	01/05/01		POR			FECHA	FIRMA	PROYECTO : ESCUELA BALMACEDA EDIFICIO 2 PROPIETARIO : ILUSTRE MUNICIPALIDAD DE SAN BERNARDO UBICACION : SAN BERNARDO CONTENIDO : PLANTAS ARMADURA DE LOSAS CIELO 1°PISO FECHA : MAYO 2001 ESCALA : INDICADAS FORMATO : 110x75										N° OBRA 1084 N° LAMINA 15 REVISION 0									
N°	OBSERVACIONES	APROBO	FECHA	FIRMA	
N°	OBSERVACIONES	F.C.N.	C.M.C.	FECHA	
APROBO	CARLOS BASCUAN V.	29/04/01	
CALCULO	CARLOS BASCUAN V.	29/04/01	
REVISOR	CARLOS BASCUAN V.	29/04/01	
DIBUJO	FERNANDO CASTRO N.	01/05/01	
	POR	
	FECHA	FIRMA	