


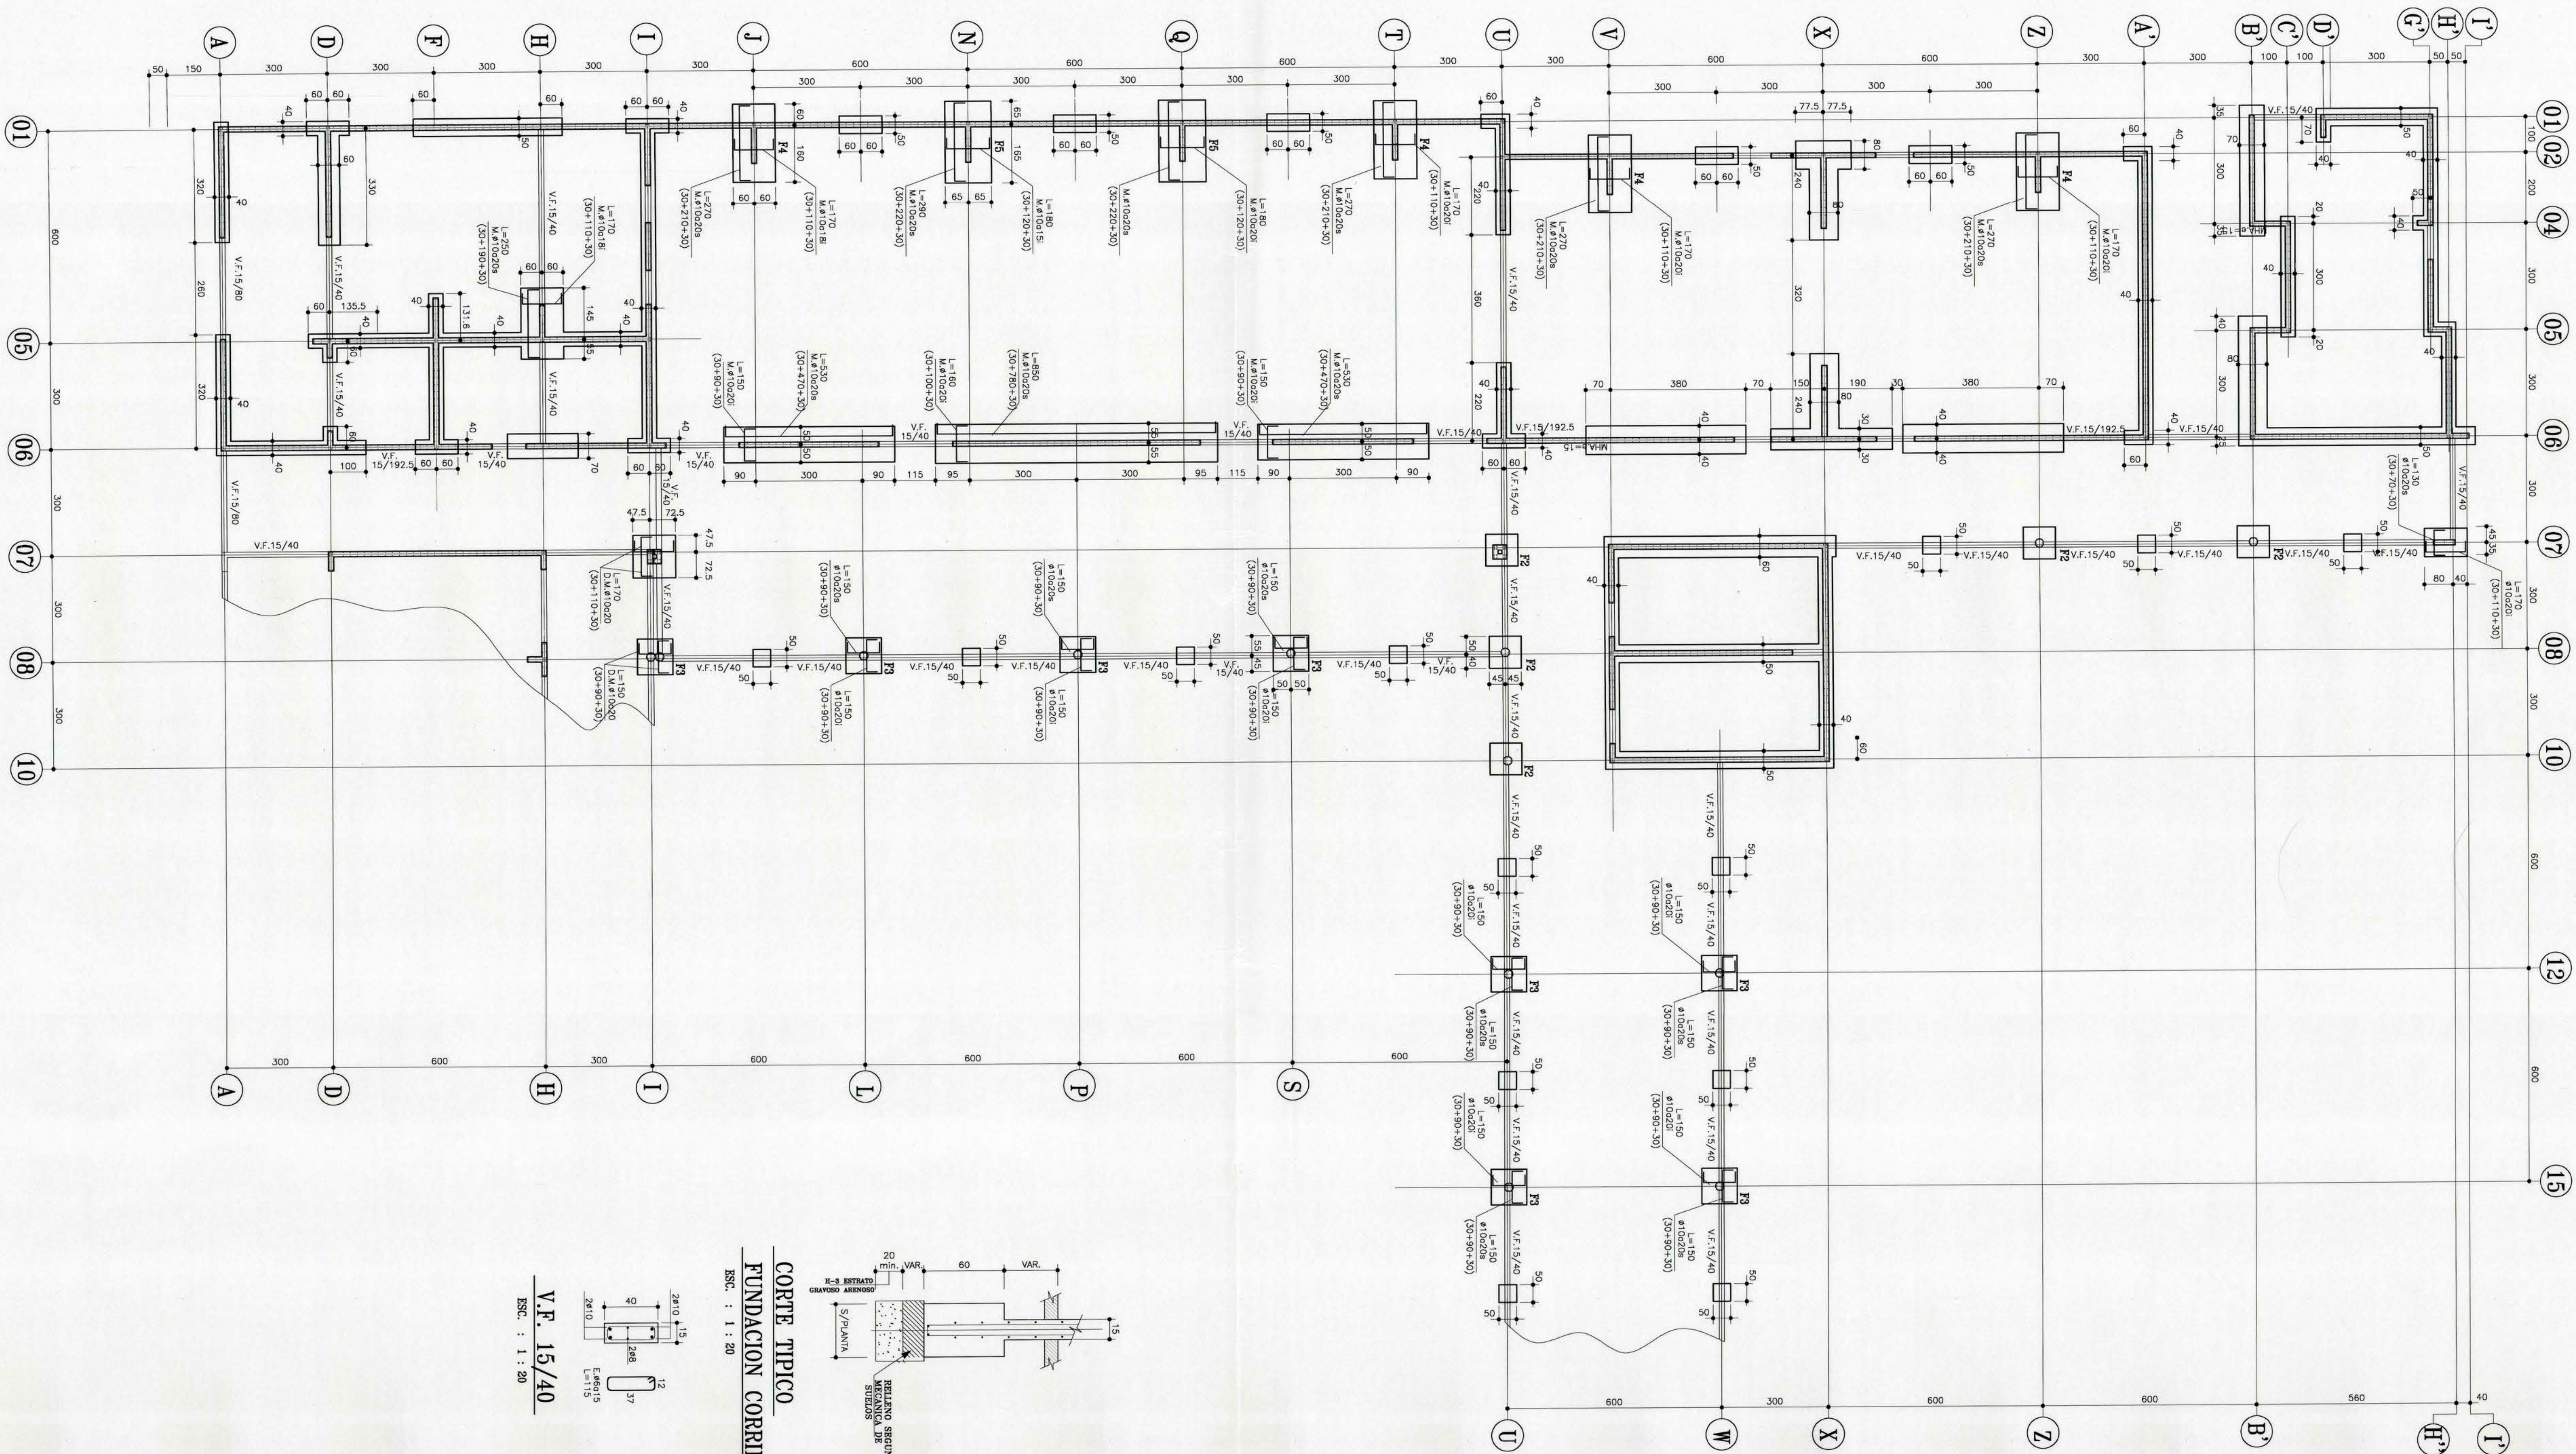

V.F. 15/40
ESC. : 1 : 20

CORTE TÍPICO
FUNDACION CORRIDA
ESC. : 1 : 20

NOTAS GENERALES

- ESTAS NOTAS COMPLEMENTAN A LAS ESPECIFICACIONES TÉCNICAS DE INGENIERÍA ESTRUCTURAL.
- ESTOS PLANOS COMPLEMENTAN EL PROYECTO DE ARQUITECTURA.
- LAS DIMENSIONES ESTÁN EN MILÍMETROS PARA ESTRUCTURAS DE ACERO, EN CENTÍMETROS PARA ESTRUCTURAS DE HORMIGÓN Y METROS PARA LOS NIVELES DE ELEVACIÓN.
- LAS COTAS PREVALENCEN SOBRE EL DIBUJO.
- VER ESPECIFICACIONES TÉCNICAS EN LÁMINA N°00
- CUALQUIER DUDA EN LA INTERPRETACIÓN DE ESTOS PLANOS DEBERÁ CONSULTARSE A LOS INGENIEROS CALCULISTAS.
- LOS PLANOS PARA CONSTRUCCIÓN DEBERÁN SER LOS QUE CONTENGAN LA OBSERVACIÓN EMITIDA PARA CONSTRUCCIÓN.

N°	OBSERVACIONES	MODIFICACIONES	APROBO	FECHA	FIRMA

N°	REVISIONES	FECHA	FIRMA
A	EMITIDO PARA PRESENTACION MUNICIPAL	23/05/01	

APROBACION DEL PROYECTO	FECHA	FIRMA
APROBO	13/04/01	
CALCULO	13/04/01	
REVISO	13/04/01	
DIBUJO	13/04/01	

BM
Bascuñan y Manríquez
Ingenieros Civiles y Arquitectos
ENCUENTRO 251 OF. 302 - LAS CONDES
FONOS: 294131 - 2930008
FAX: 294140

PROYECTO : ESCUELA BALMACEDA EDIFICIO 1	N° OBRA 1084
PROPIETARIO : ILUSTRE MUNICIPALIDAD DE SAN BERNARDO UBICACION : SAN BERNARDO	N° LÁMINA 01
CONTENIDO : PLANTA DE FUNDACIONES	REVISION A
FECHA : ABRIL-2001	ESCALA : INDICADAS
FORMATO : 110X75	