


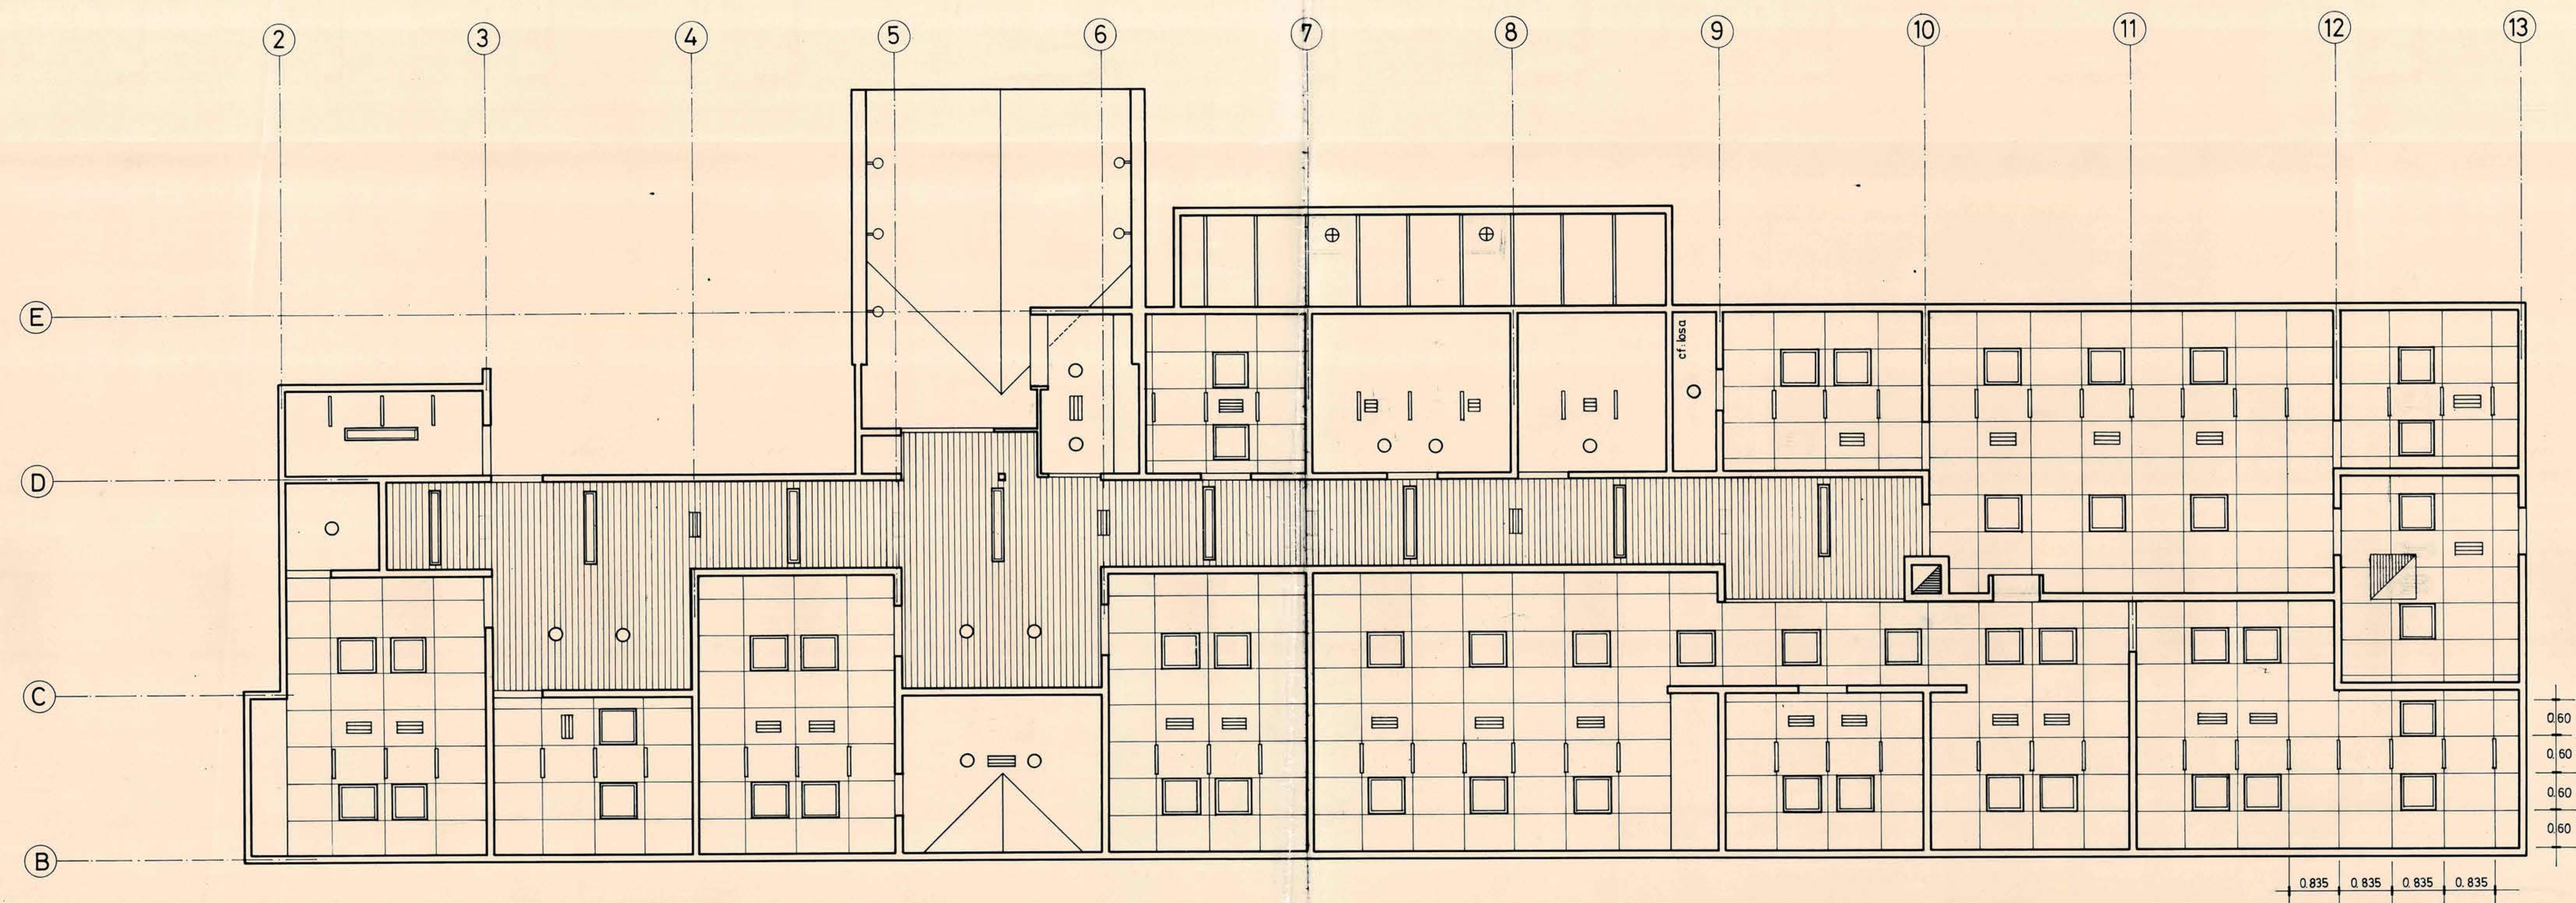

SIMBOLOGIA

	CIELO FALSO C/ PORTAPANEL Y PANEL ACUSTICO "LUXAGRID" portapanel de aluminio de 20 X 20 mm. panel acustico 0.60 X 0.835 m. de fibra de vidrio c/cub. vinilica		LAMPARA 6 X 20 W.
	CIELO FALSO "LUXALON" panel 84 R-AC color naranja. clave 3055		LAMPARA 2 X 40 W.
	CIELO FALSO VOLCANITA		FOCO EMBUTIDO
			PORTALAMPARA DE BASE RECTA
			APLIQUE MURAL DE GLOBO
			DIFUSOR A.A.
			ENCUENTRO DE CERCHA CON C.F.

PLANTA GENERAL DE CIELOS FALSOS

ESC. 1:50

NOTA : LA UBICACION DE LOS DIFUSORES SERA DE ACUERDO AL PLANO DE AIRE ACONDICIONADO.

MODIFICADO CON FECHA 22-6-84

MOD		DIRECCION DE ARQUITECTURA	
REGION METROPOL		AREA DE DEFENSA	
PROV. SANTIAGO		OBRA HABILITACION ENTRETecho MINISTERIO R.R.E.	
COMUNA SANTIAGO		PLANO PLANTA DE CIELOS FALSOS	
ARQTO. PROYECTISTA		VºBº N°1	
AUGUSTO MADRID E.		AUGUSTO MADRID E.	
DARIO RODRIGUEZ P.		Jefe AREA DEFENSA	
ESCALA 1:50		FECHA 26-4-84	
		FORMATO A0	
		ARCHIVO AREA	
		ARQTO. EDWIN WEIL WOHLKE	

00558