


D.E.O.P. DTQ. DE ARQ.  
 A.T.U.A.M.A. S. T. P.R.O.M.P.T.R.A.S.  
 P.T.M.T.M.C.I.A. T.S.C. 0.02

**ARCHIVO TECNICO**  
 Departamento de Arquitectura  
 Dirección General de Obras Públicas  
 SANTIAGO-CHILE  
 Sala: /  
 Estante: /  
 Ubicación: /  
 Urgencia: 9  
 No. del Expediente: 3  
 Fecha de Entrada: de de 193...

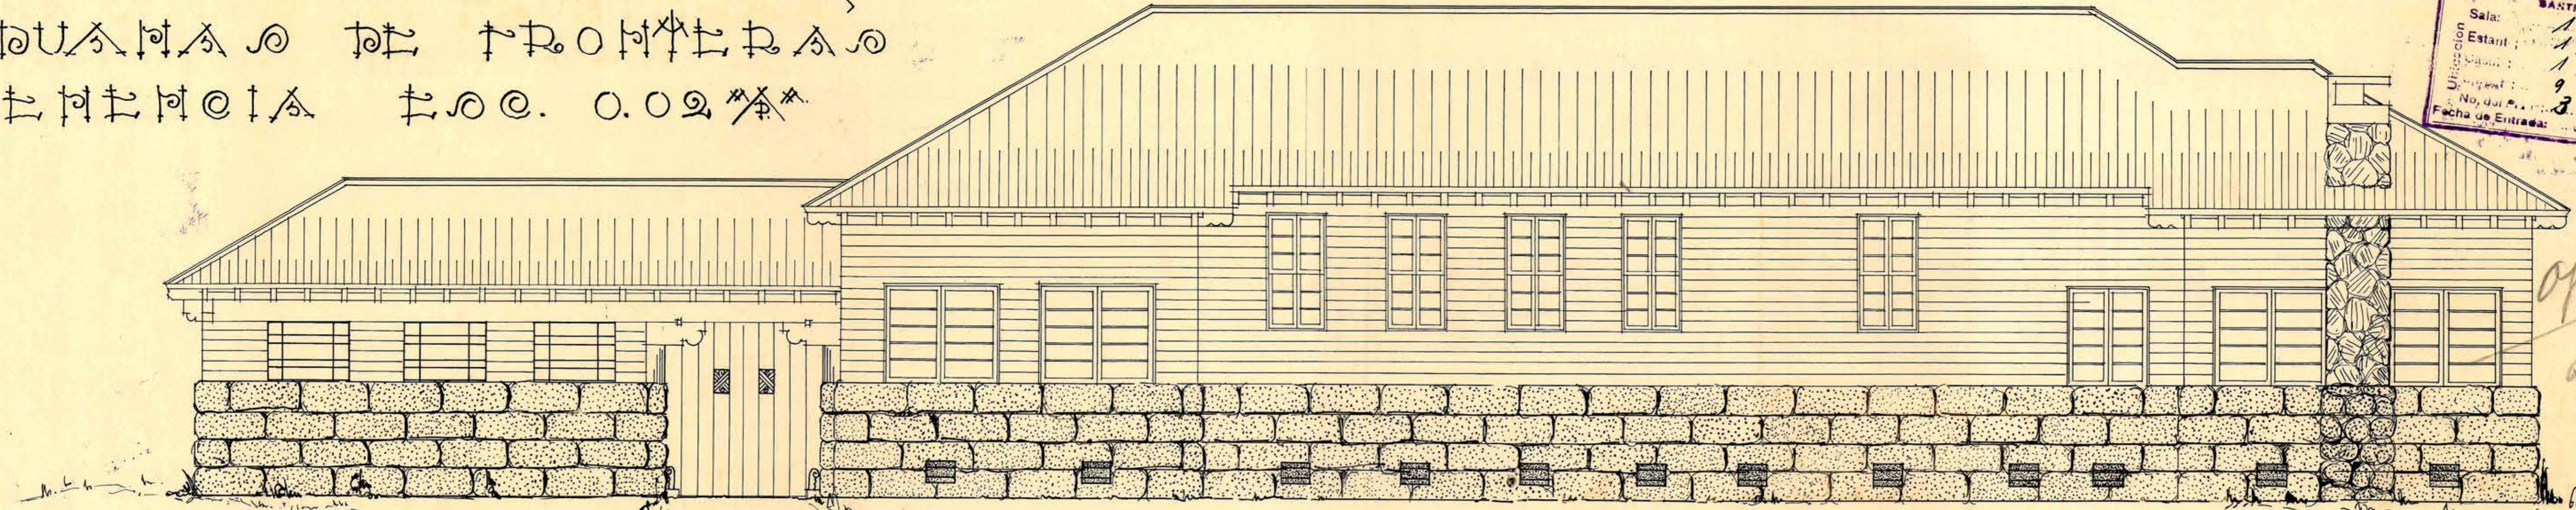

ojo -  
 ventanas de  
 quincena

T.A.C.P.A.T.A. L.A.P.T.R.A.L.

Santiago Chile 1930  
 J. B. ...  
 DIBUJO Schwebel 1930

102201