



*Pineculs 24-
4/
20'*

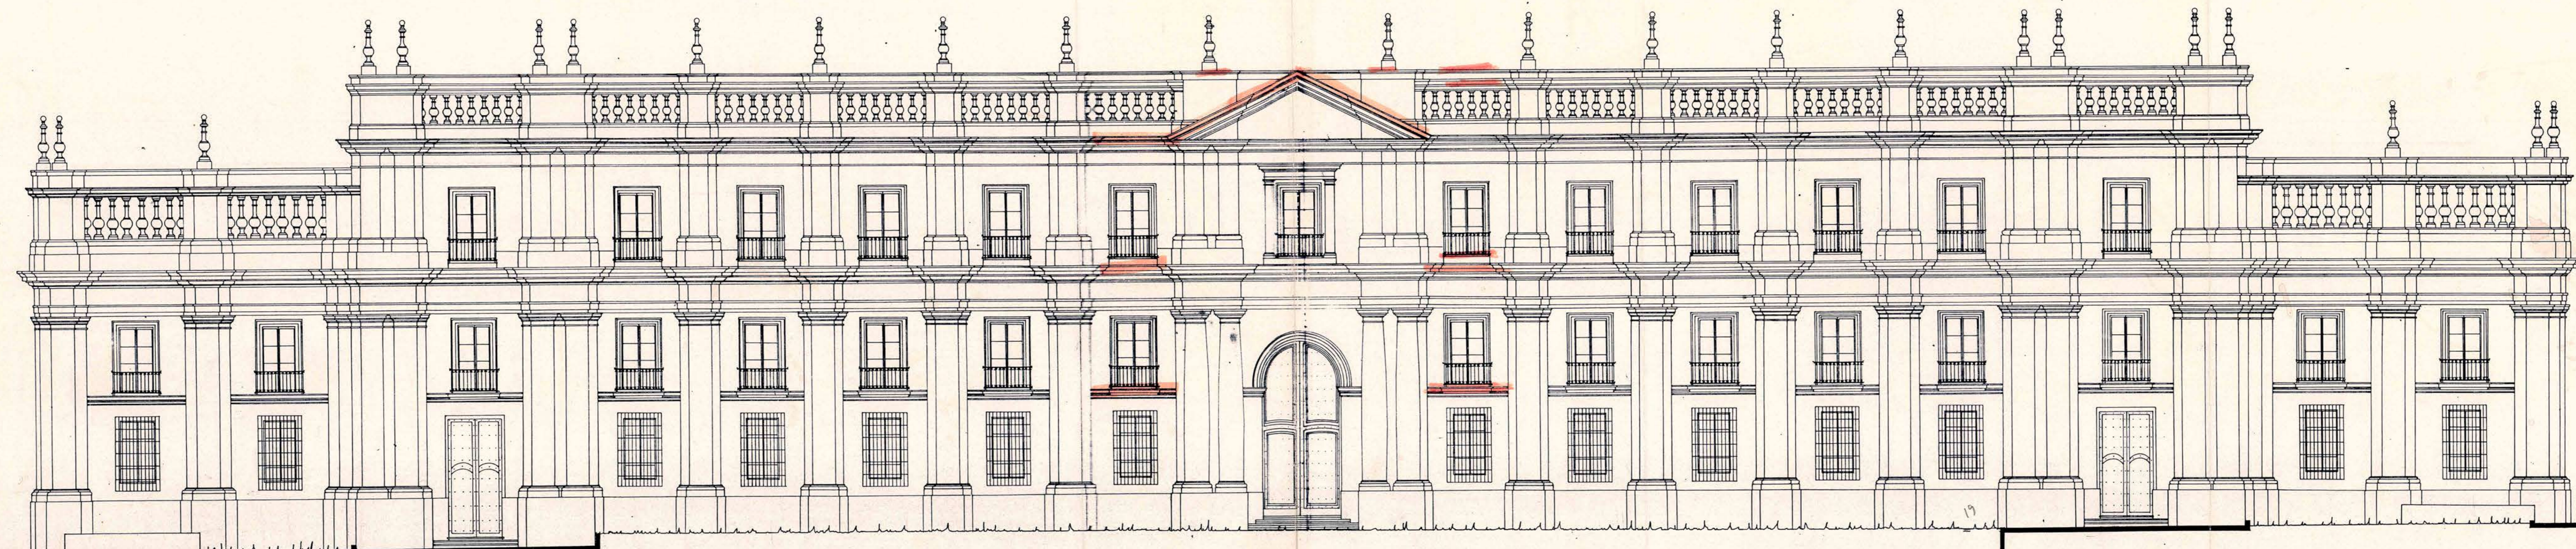

0,50 Balante
0,30 8 x 4 = 32
0,50 9 x 12 = 108
0,50 140
retene 10 x 2 = 20
1,80

10,00
16,5'
Usted 15,5'
CALLE MORANDE 1'
Teñidos 16
Morande 15,5' y 21'

CALLE TEATINOS
 0,15
 0,65
 3,20
 2,40
 0,15
 0,65
 9,75
 3,20
 2,40
 0,15
 0,65

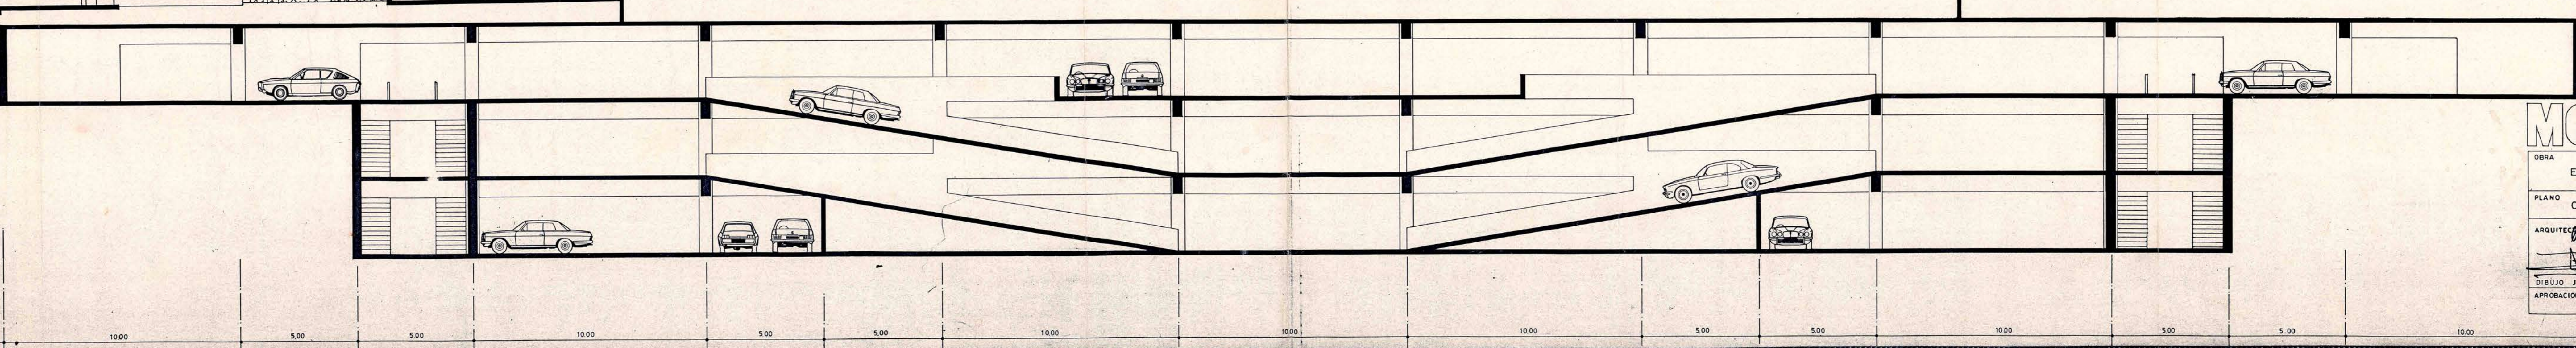

MOP DIRECCION GENERAL DE OBRAS PUBLICAS
 DIRECCION DE ARQUITECTURA

OBRA: ESTACIONAMIENTOS SUBTERRANEOS PLAZA DE LA LIBERTAD

PLANO: CORTE W-W ESCALA: 1:100

ARQUITECTO: L. CRISOSTO R. Vº Pº JOSE DEPARTAMENTO
 A. MADRID E.
 L. MORENO A.
 C. TOLEDO C. Vº Pº DIRECTOR DE ARQUITECTURA

DIBUJO: J. ROJERO P. MODIFICACION FECHA

APROBACION PLANO: MODIFICACION FECHA

FECHA: JUNIO 1981

150x 055