

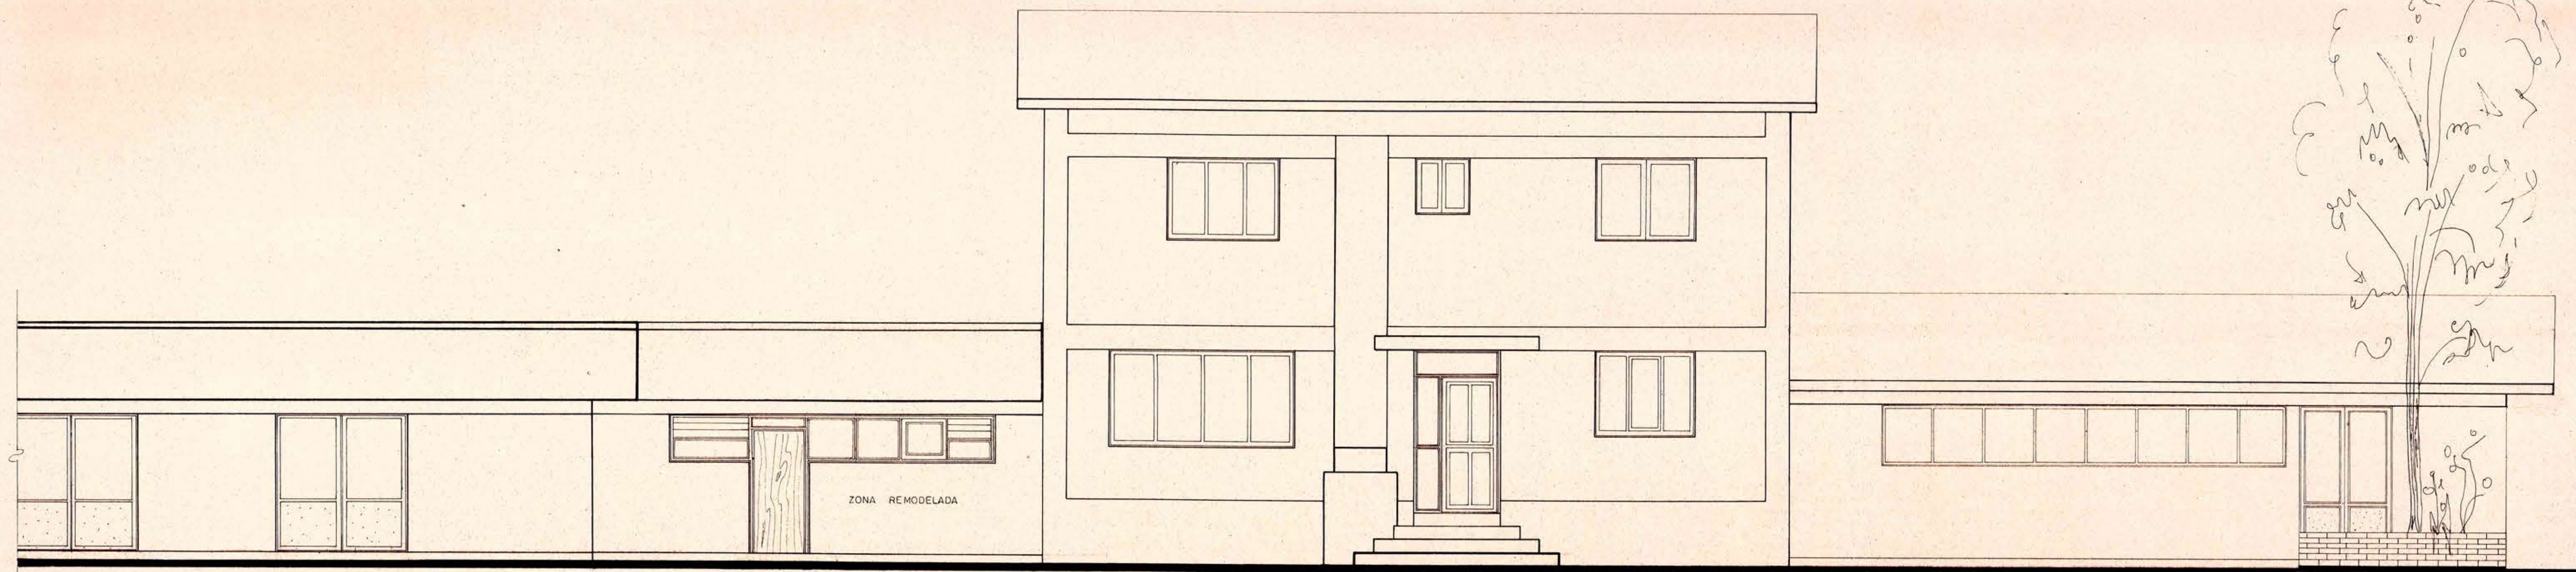


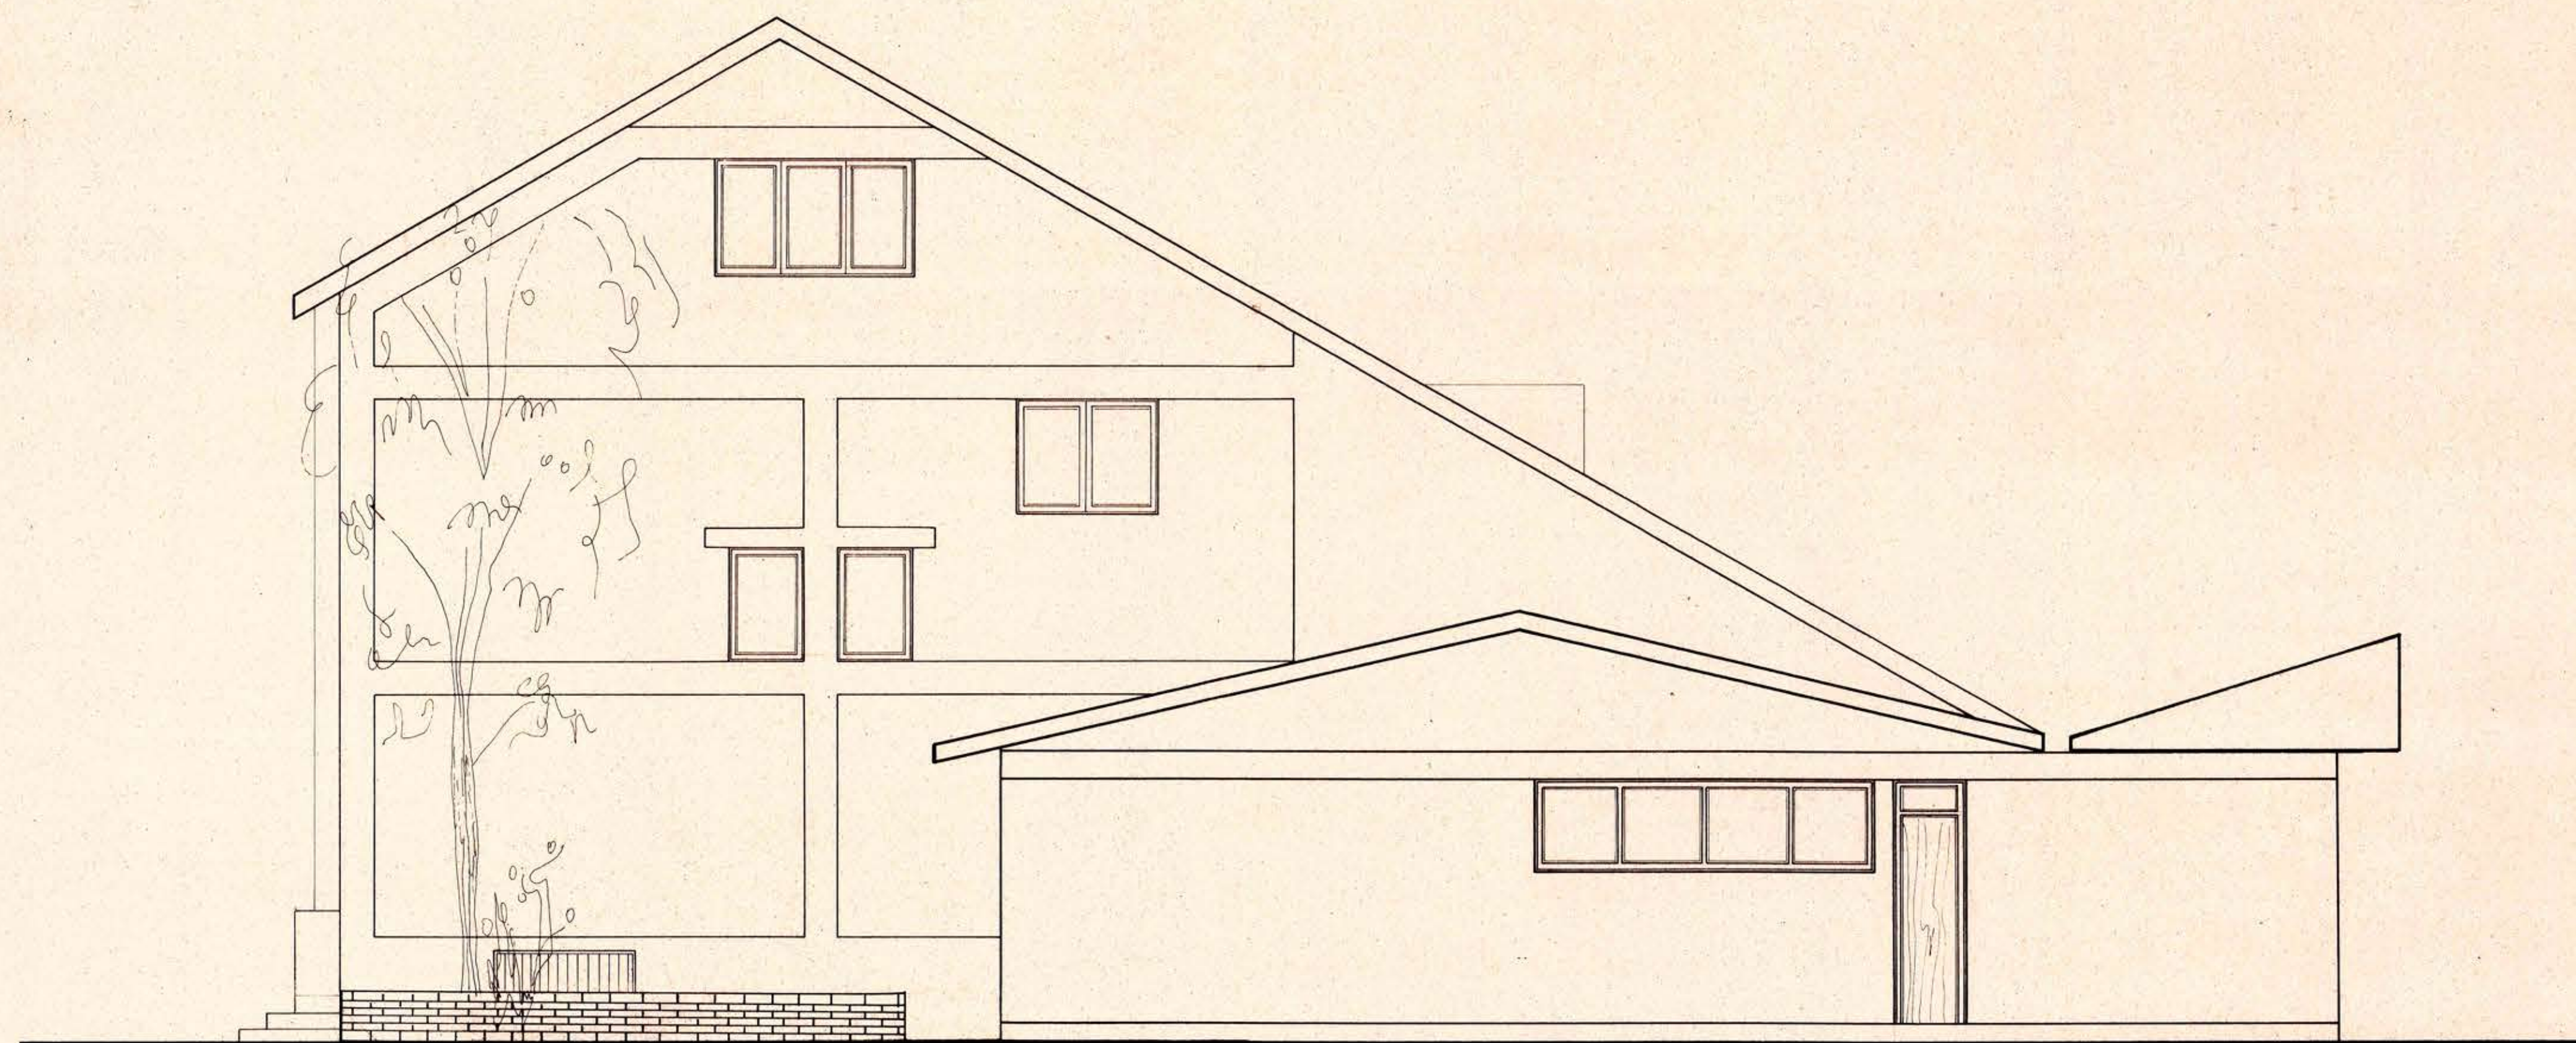


ELEVACION PRINCIPAL

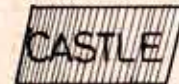

ELEVACION PONIENTE

EMPRESA CONSTRUCTORA "CASTLE LTDA"			LOGO	
REP. EMPRESA	ATILIO CASTELLI D.			
ARQUITECTO	INGENIERO	EDIFICIO	MARCOLETA N° 594-OF 2	
HUGO GARCIA L.	ROMAN EPIE D.	L. LEVY A. CASTELLI D.	FONO: 36975	
			DIBUJO JORGE IVAN NAVARRETE D.	

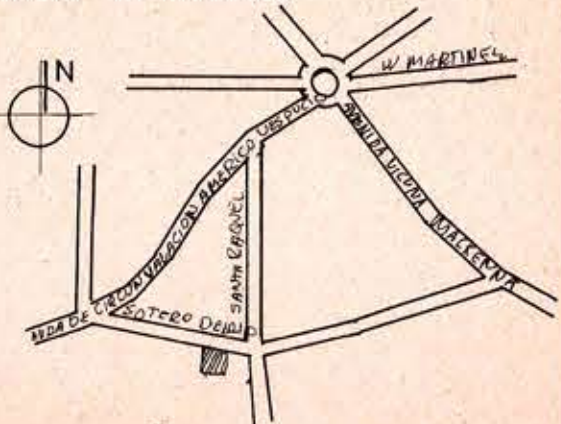		DIRECCION DE ARQUITECTURA	
		DEPARTAMENTO DE PROYECTOS	
REGION: METROPOLITANA		OBRA: REMODELACION HOGAR DE MENORES	
PROVINCIA: SANTIAGO		LIBERTADOR BERNARDO O'HIGGINS R.	
COMUNA: LA FLORIDA		PLANO: ELEVACIONES	
PROYECTO	DIBUJO	CROQUIS DE UBICACION	
ARQUITECTO	LAMINA	CLAVE	
JEFE DEPTO		A-4	
ARQUITECTO: M. ROJAS T.	FECHA	FORMATO	
V.B. DIRECTOR	DIC '83	A-1	
ARQUITECTO: C. WEIL W.	ARCHIVO	TEC.	
ESC. 1:50	INS. N°		