



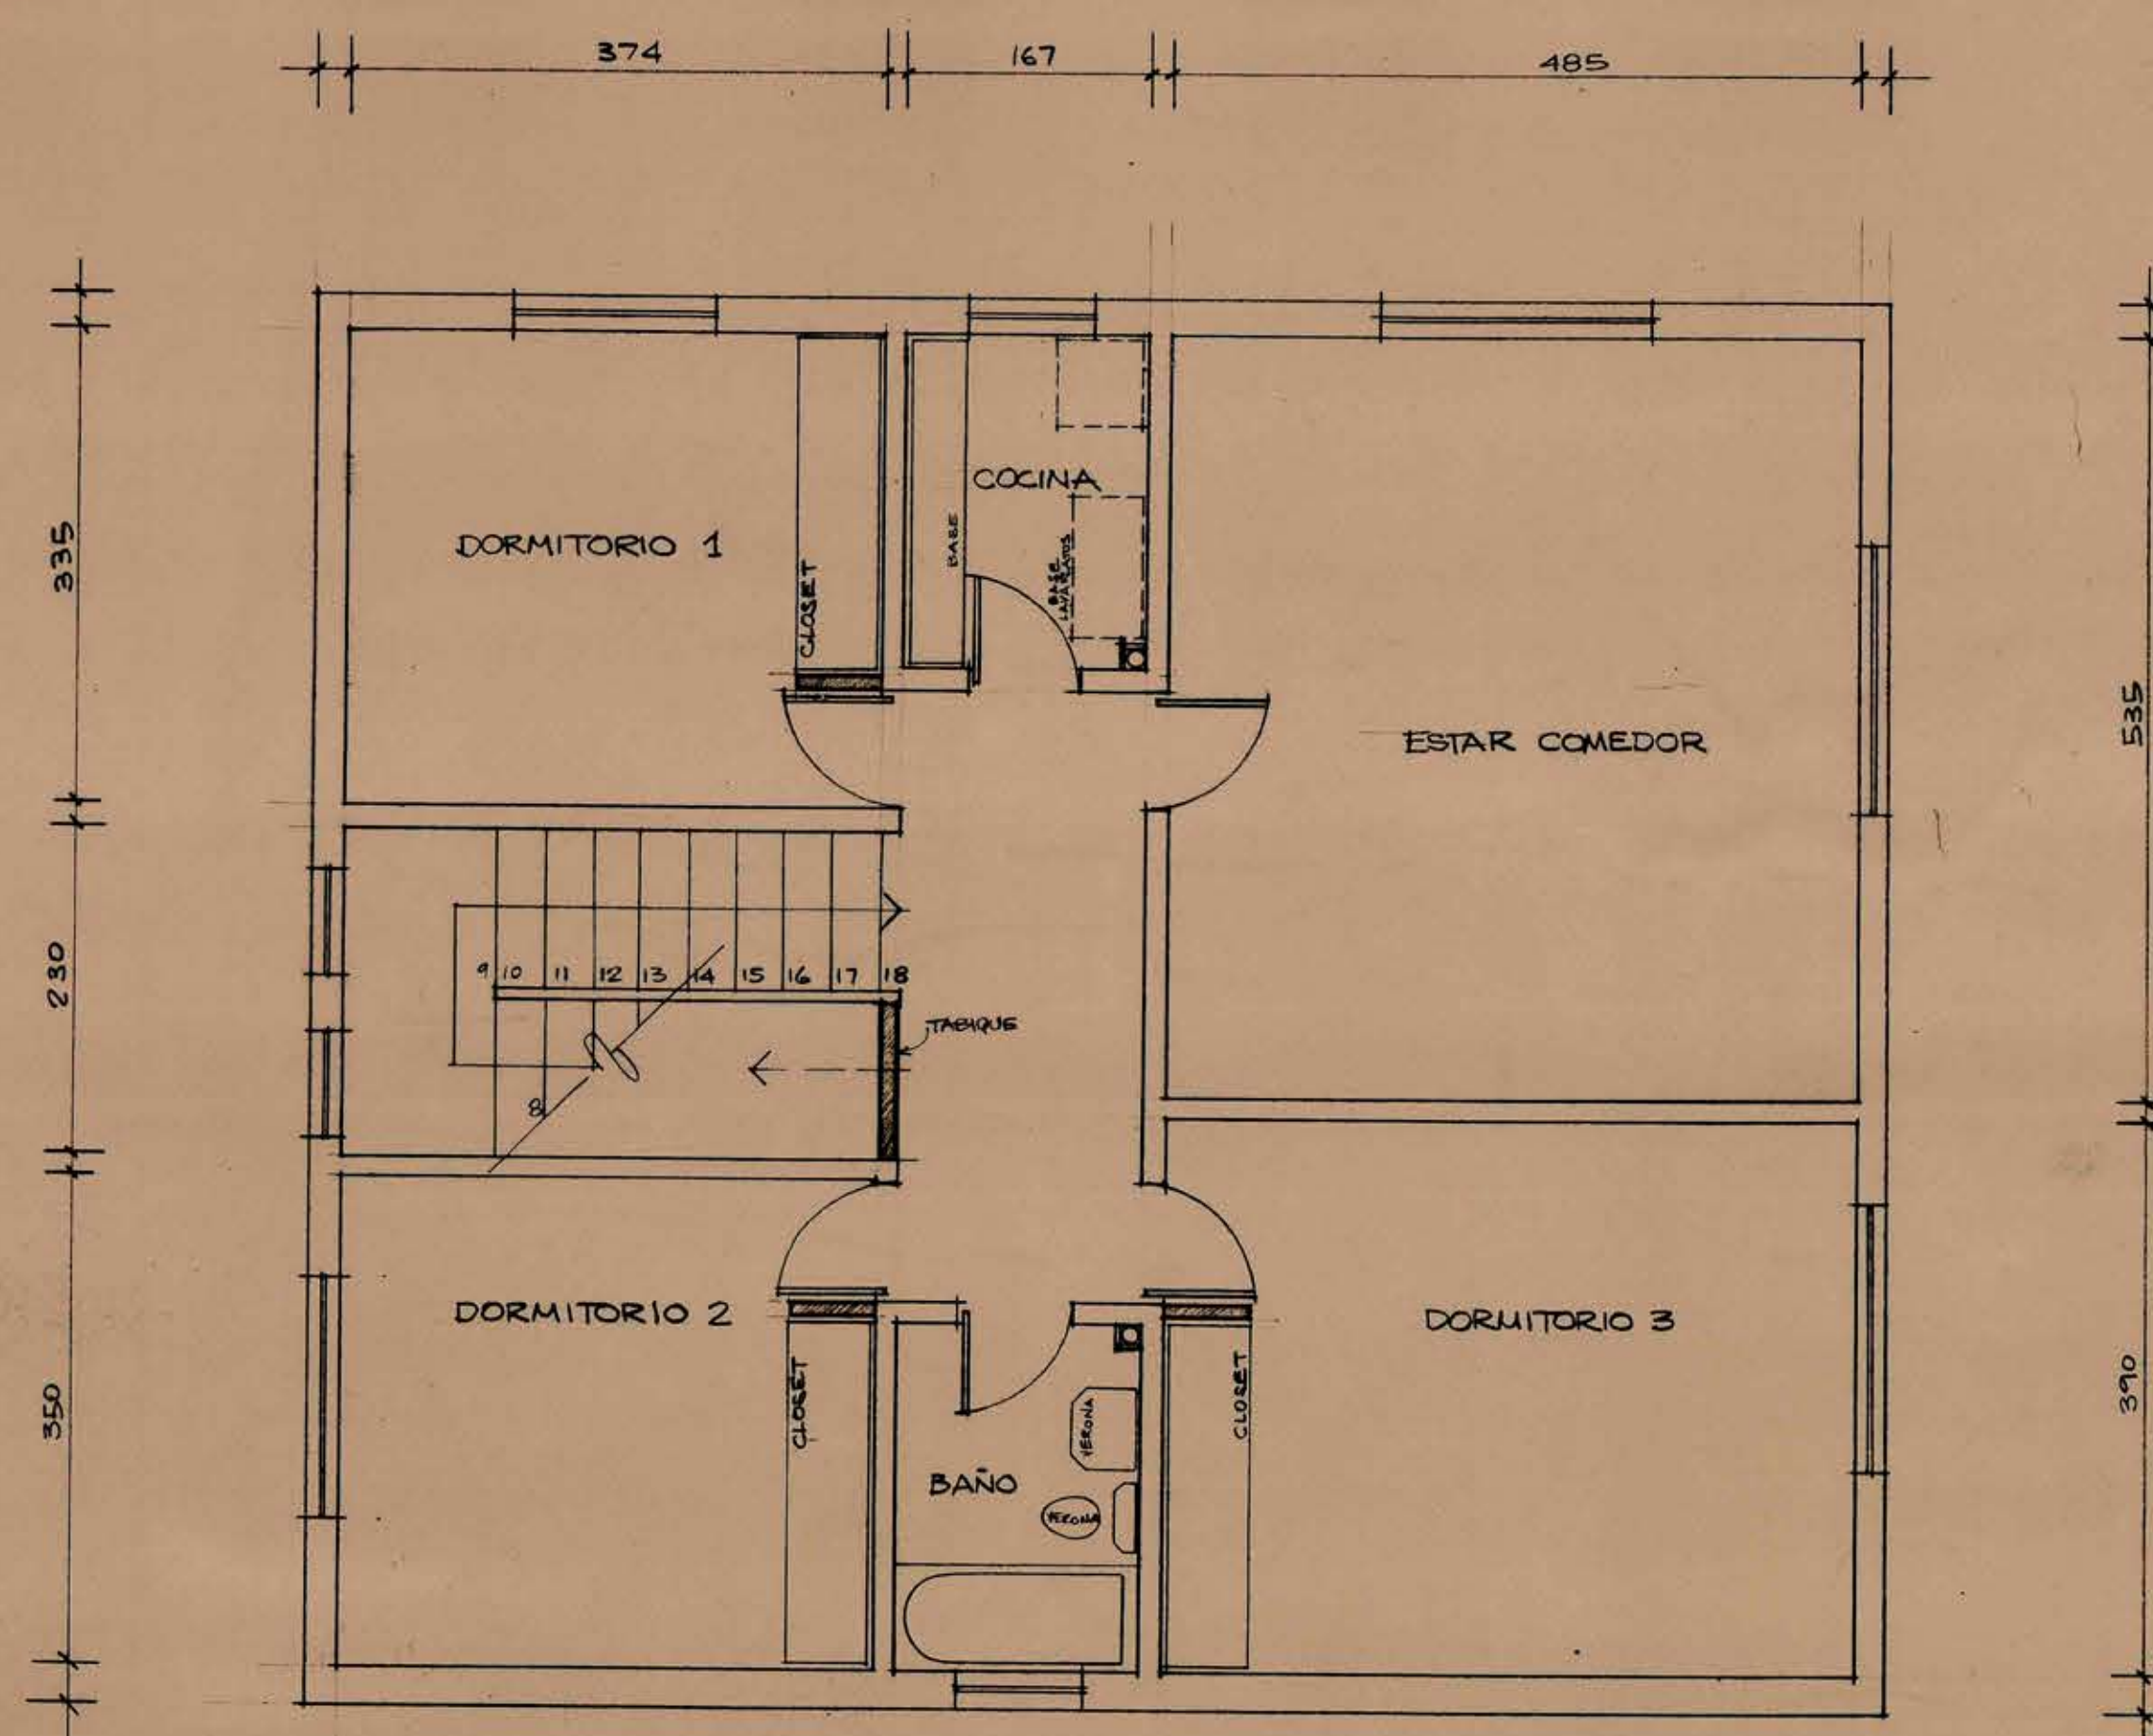


PLANTA 2º PISO ESC. 1:50

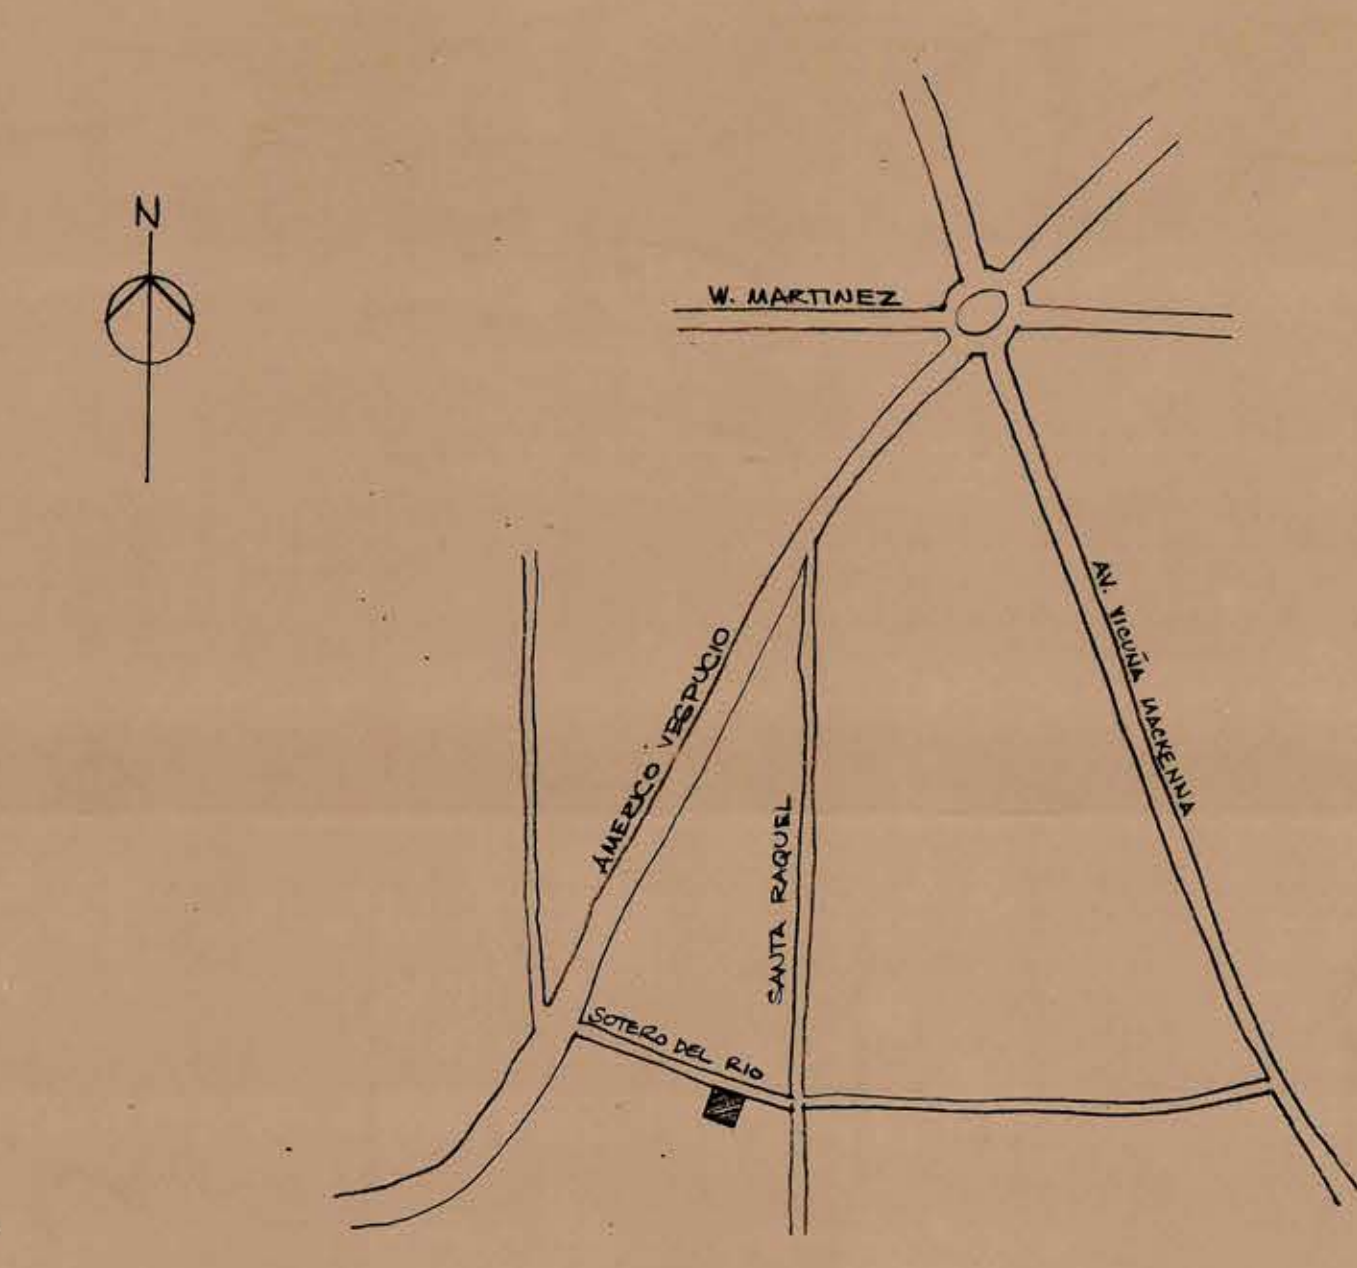

PLANO DE UBICACION

CUADRO DE SUPERFICIES

SUPERFICIE APROXIMADA TERRENO	3.500 m ²
SUPERFICIE CONSTRUIDA EXISTENTE (APROX.)	776 m ²
SUPERFICIE PROYECTADA AMPLIACIONES	38 m ²
SUPERFICIE PROYECTADA PASOS CUBIERTOS (50%)	150 m ²
SUP. TOTAL APROXIMADA DEL PROYECTO	964 m ²

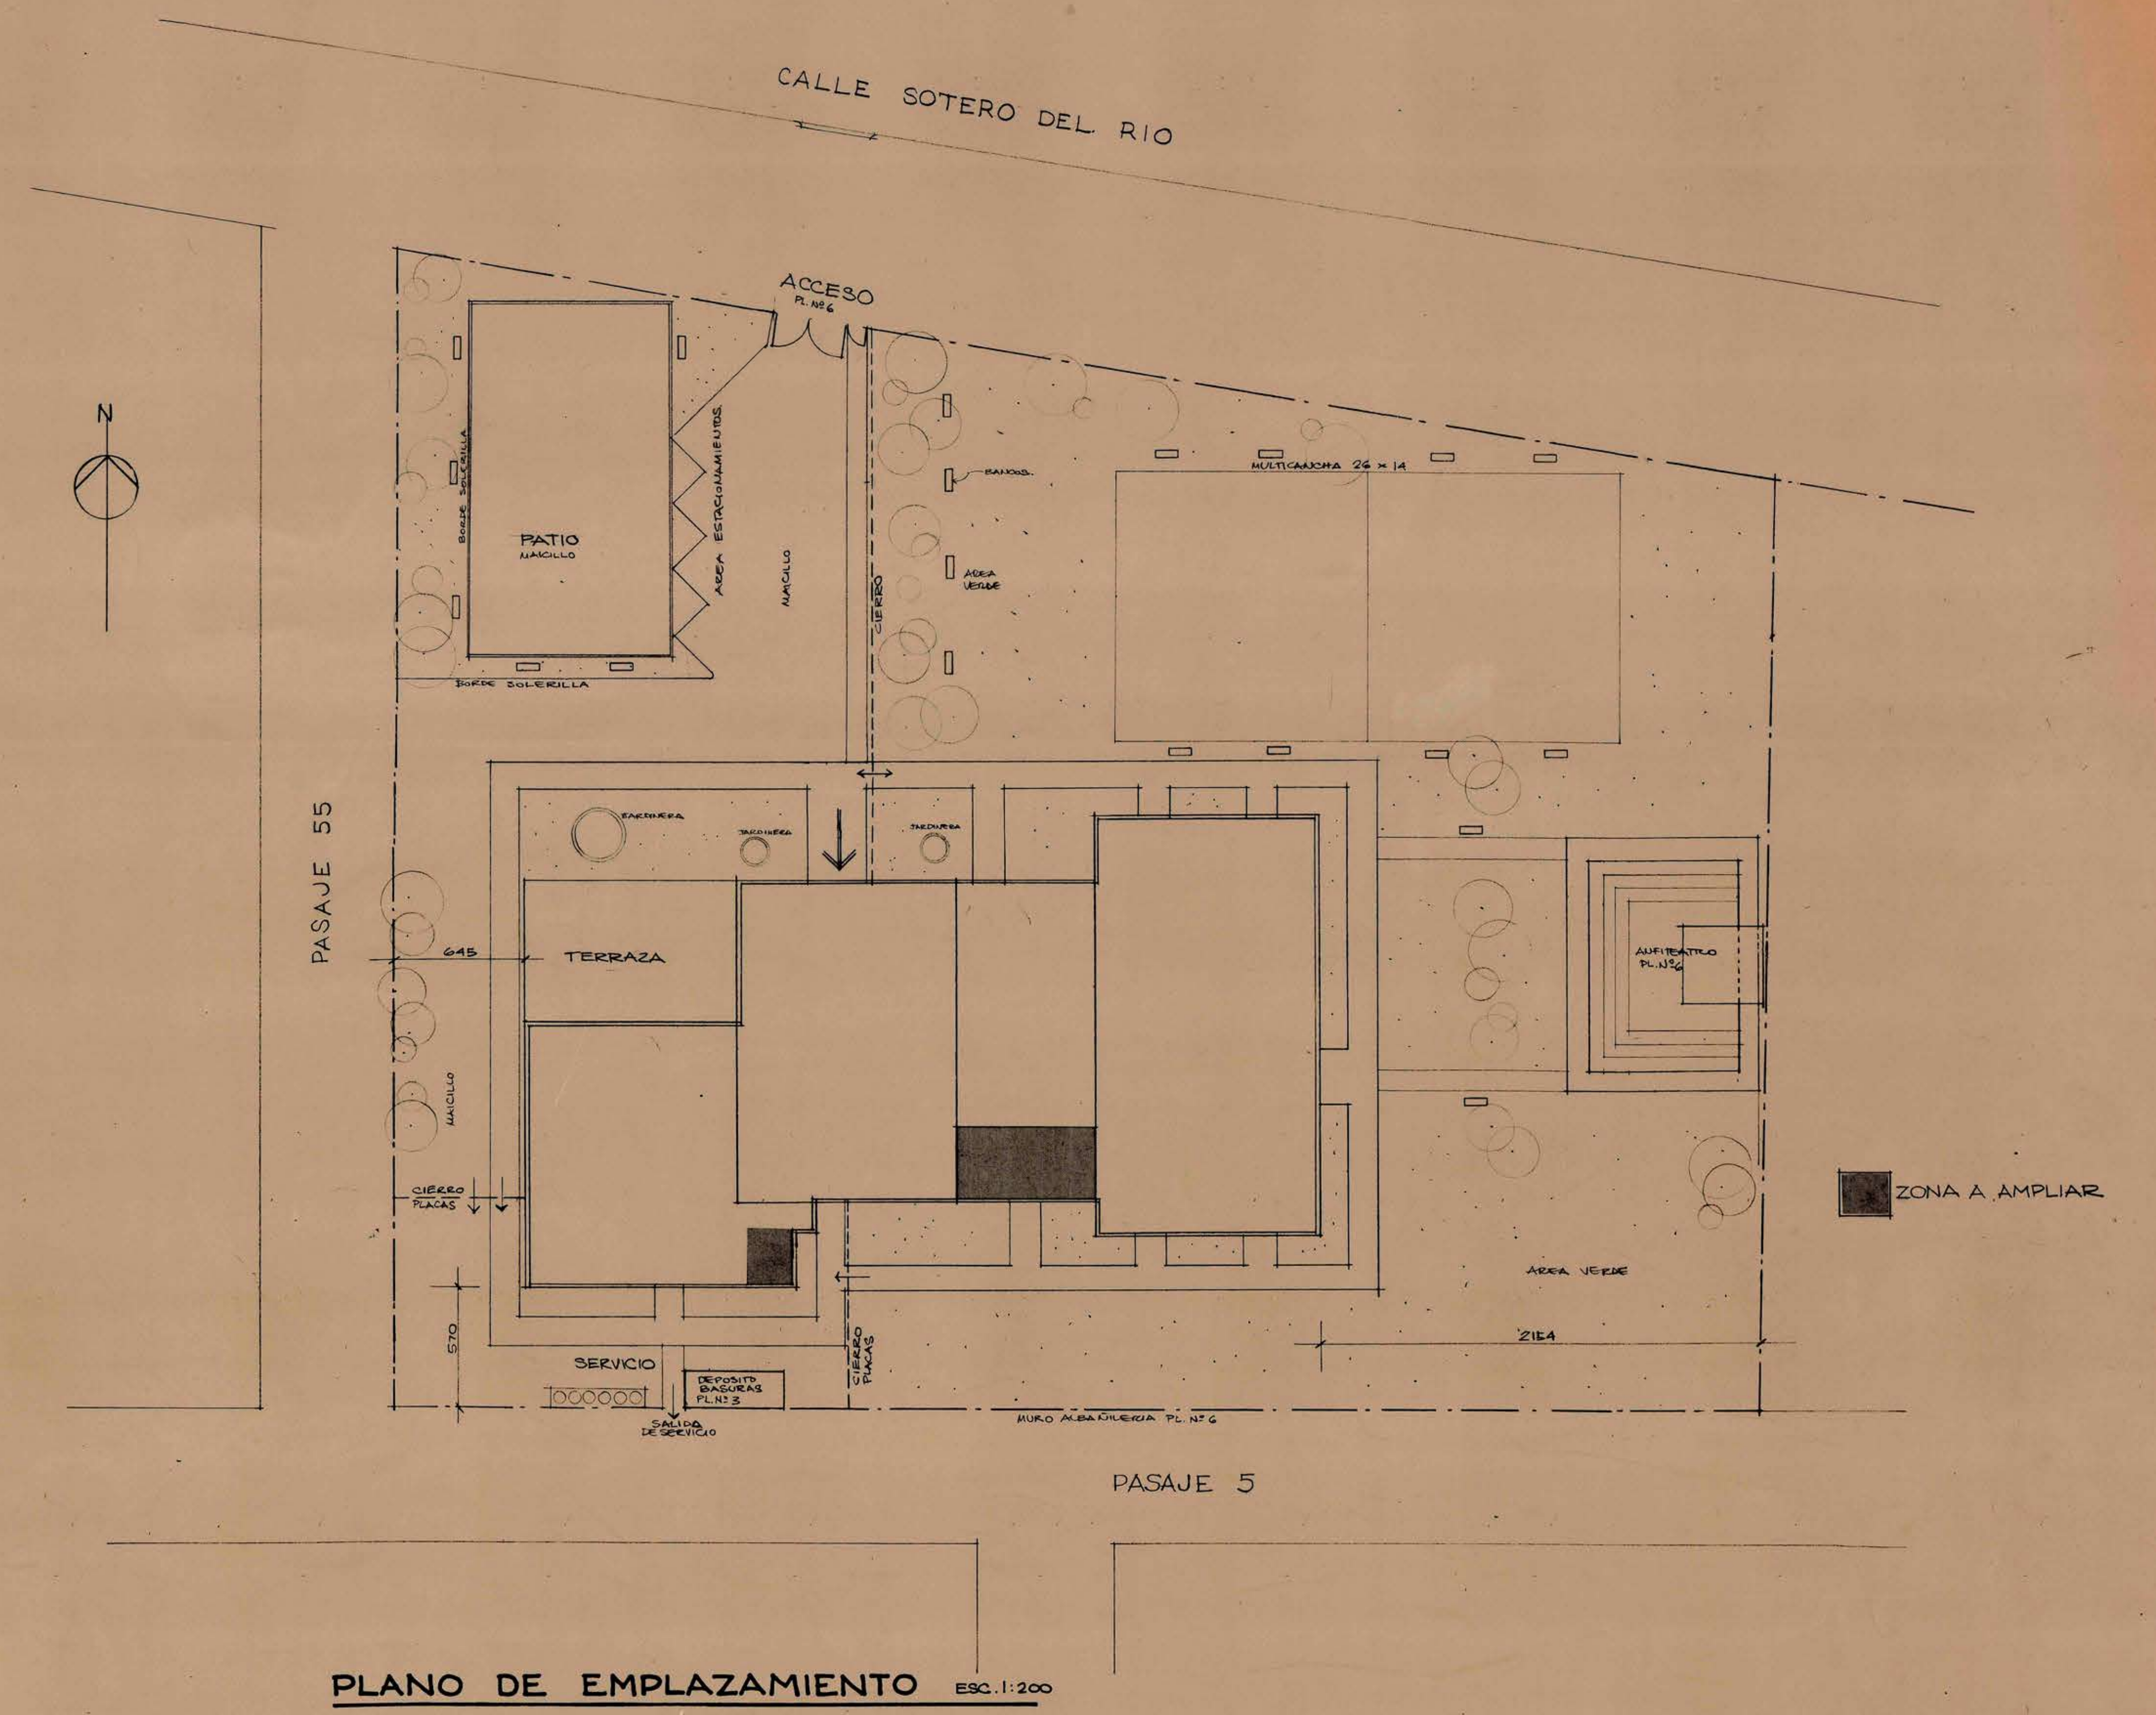

PLANO DE EMPLAZAMIENTO ESC. 1:200

**"REMODELACION HOGAR DE MENORES
LIBERTADOR BERNARDO O'HIGGINS RIQUELME"**

UBICACION: CALLE SOTERO DEL RIO N°52 VILLA O'HIGGINS
 COMUNA: LA FLORIDA AROTOS, CUV. FJR

MINISTERIO DE JUSTICIA SERVICIO NACIONAL DE MENORES

1

LAMINAN°