


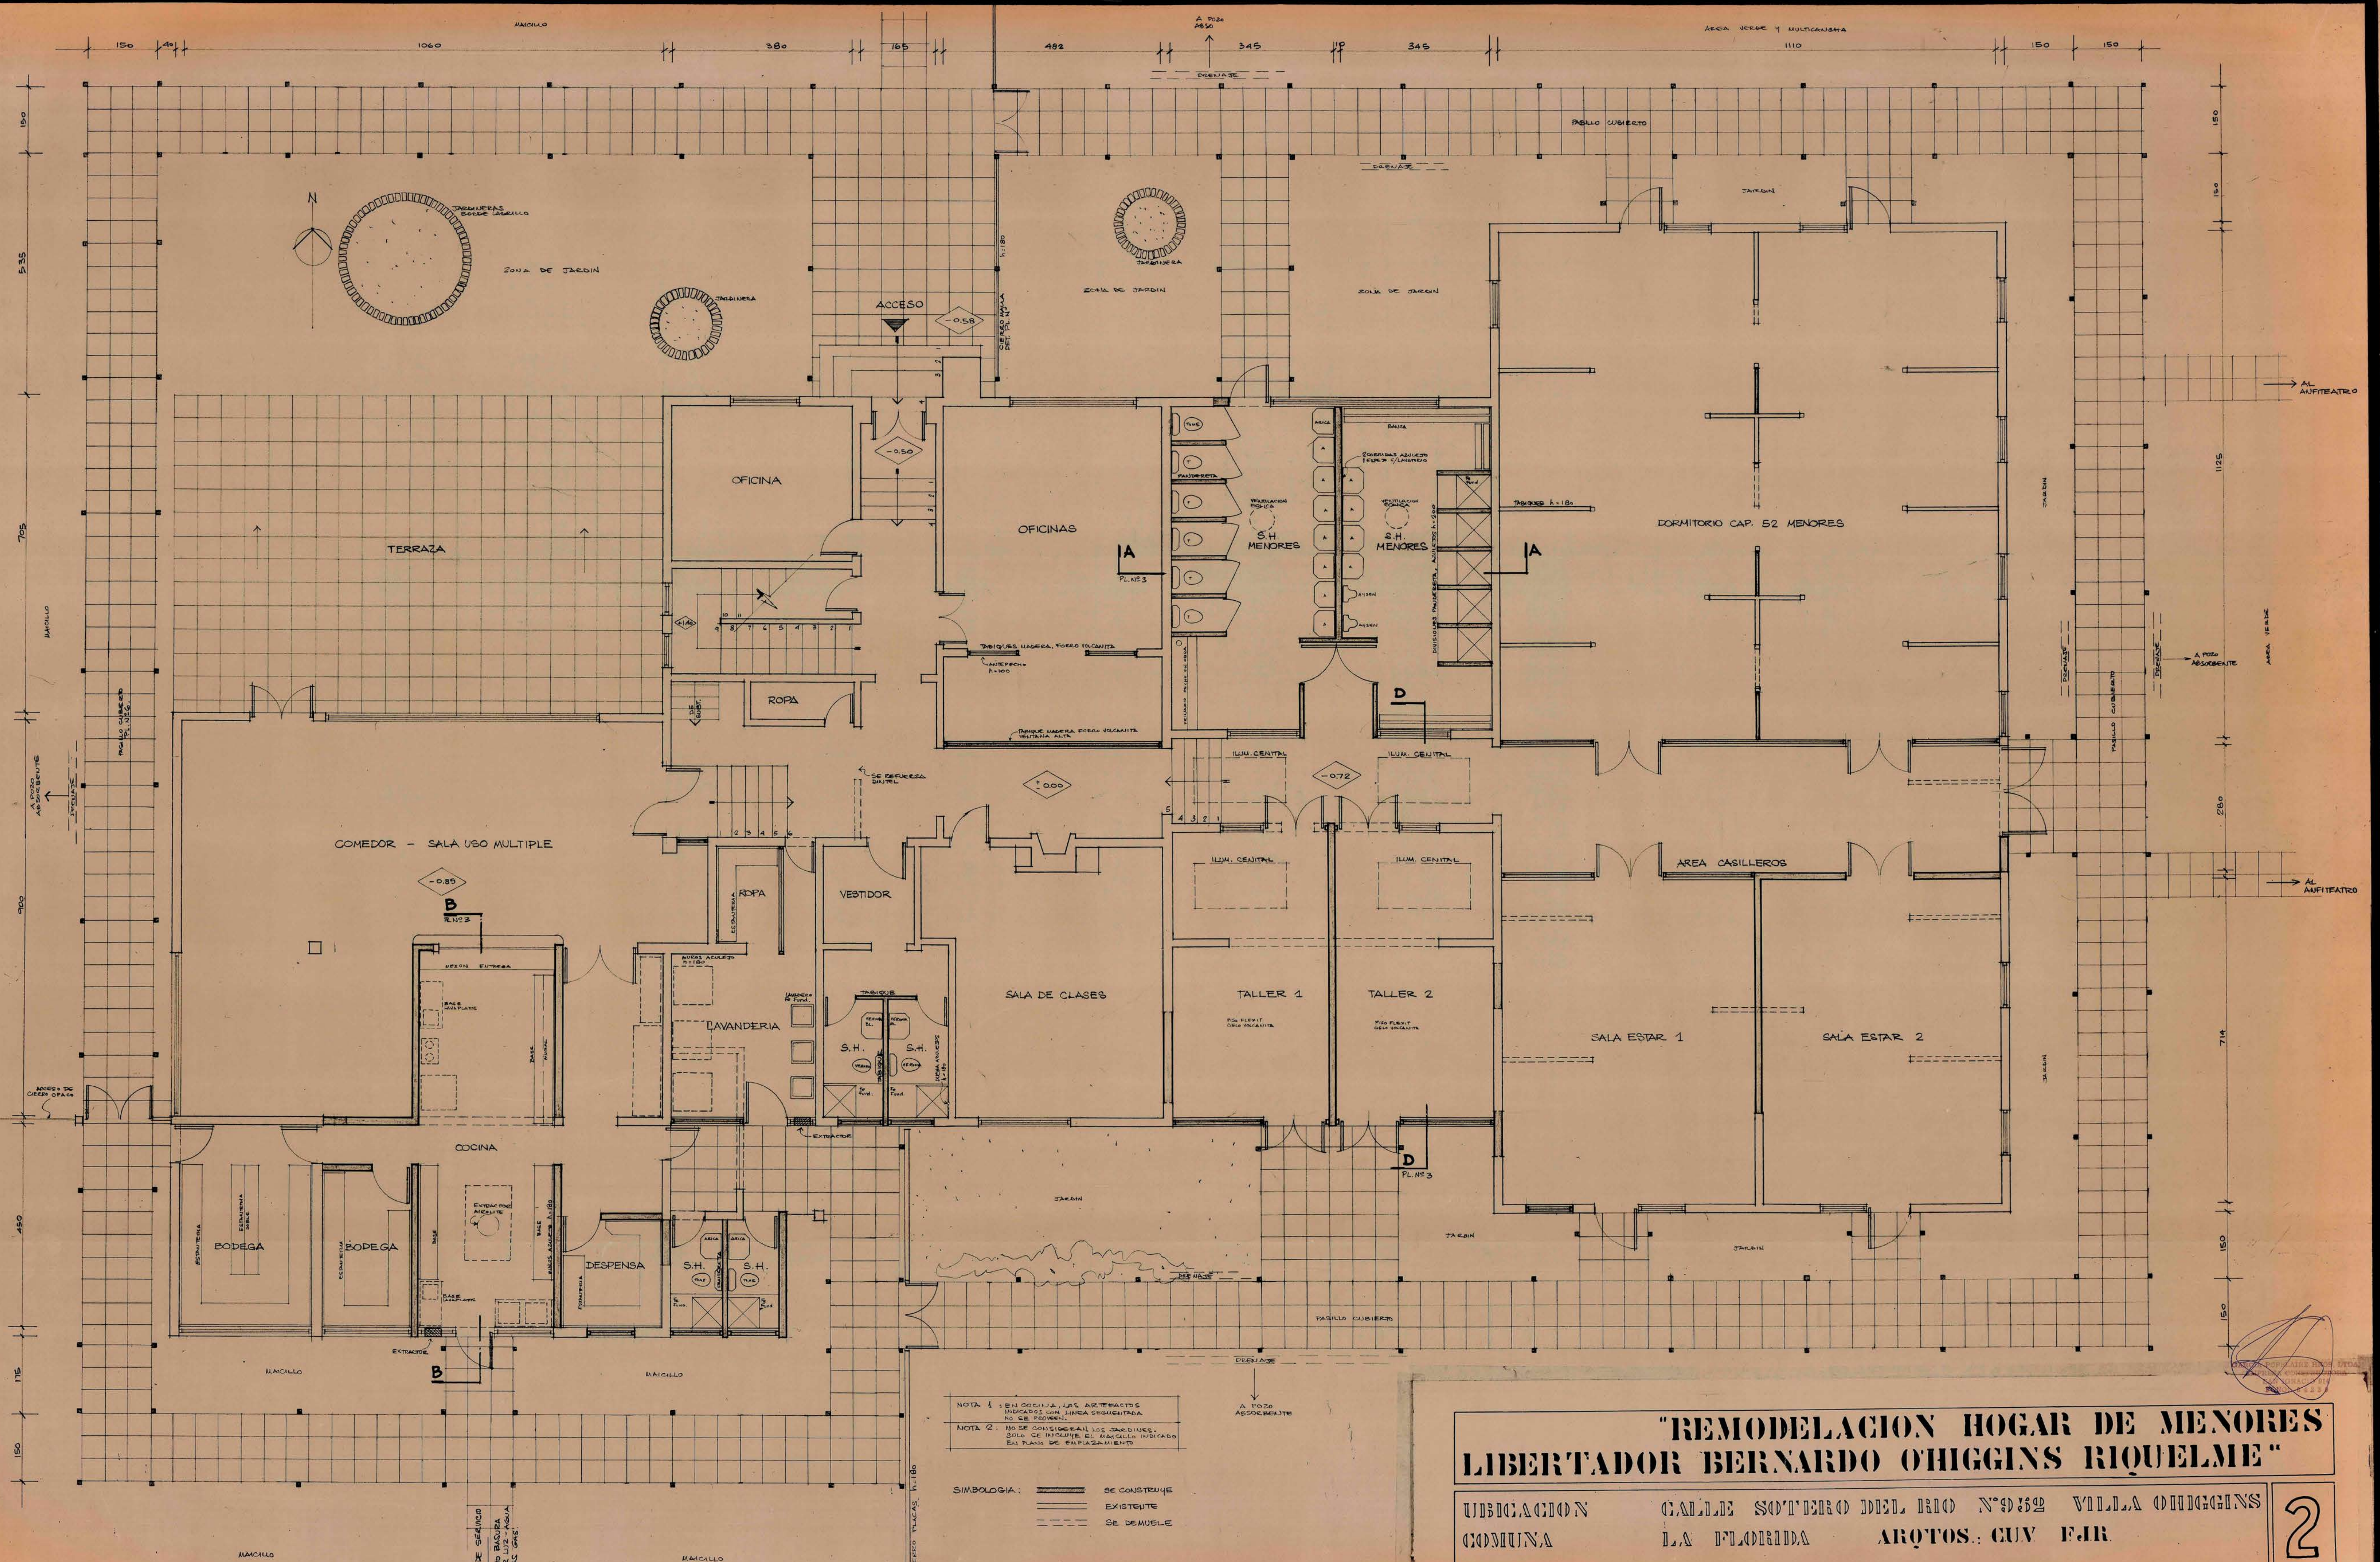

"REMODELACION HOGAR DE MENORES LIBERTADOR BERNARDO O'HIGGINS RIQUELME"

UBICACION CALLE SOTERO DEL RIO N°932 VILLA O'HIGGINS
COMUNA LA FLORIDA APTOS. CUV FJR

MINISTERIO DE JUSTICIA SERVICIO NACIONAL DE MENORES

2
LAMINAR