


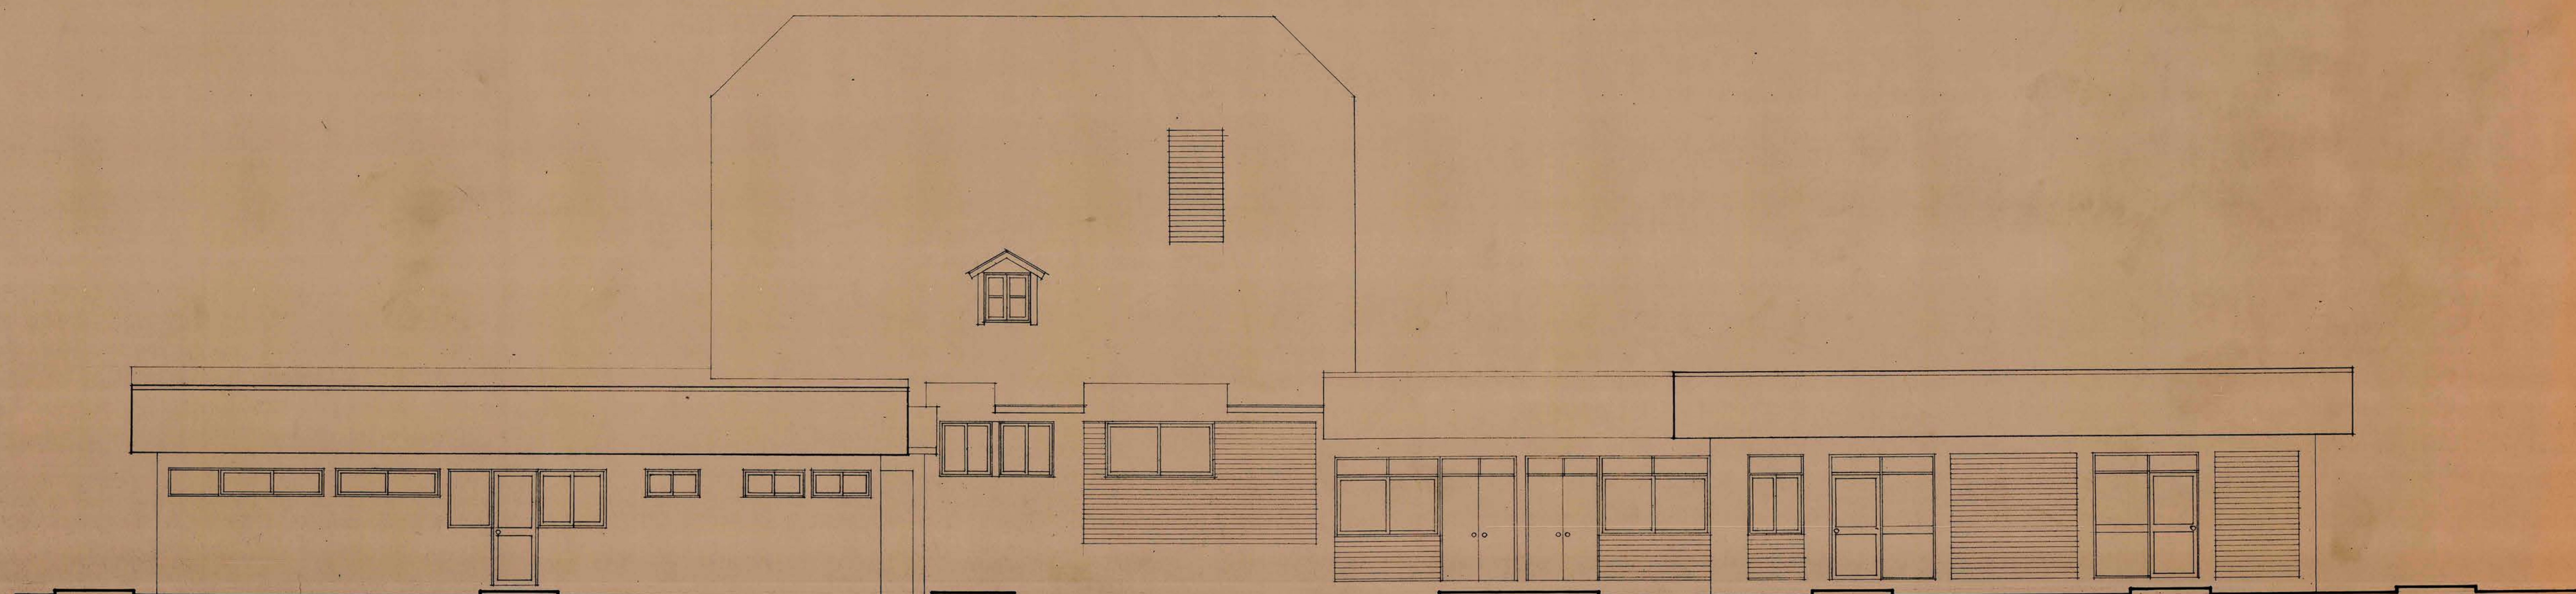

FACHADA NORTE E90.1:50



FACHADA SUR E90.1:50

ZONA AMPLIACION

ZONA AMPLIACION

**"REMDELACION HOGAR DE MENORES
LIBERTADOR BERNARDO OHIGGINS RIQUELME"**

UBICACION CALLE SOTERO DEL RIO N°52 VILLA OHIGGINS
COMUNA LA FLORIDA ARQTOS. CUV FJR
MINISTERIO DE JUSTICIA SERVICIO NACIONAL DE MENORES

3
LAMINA N°