


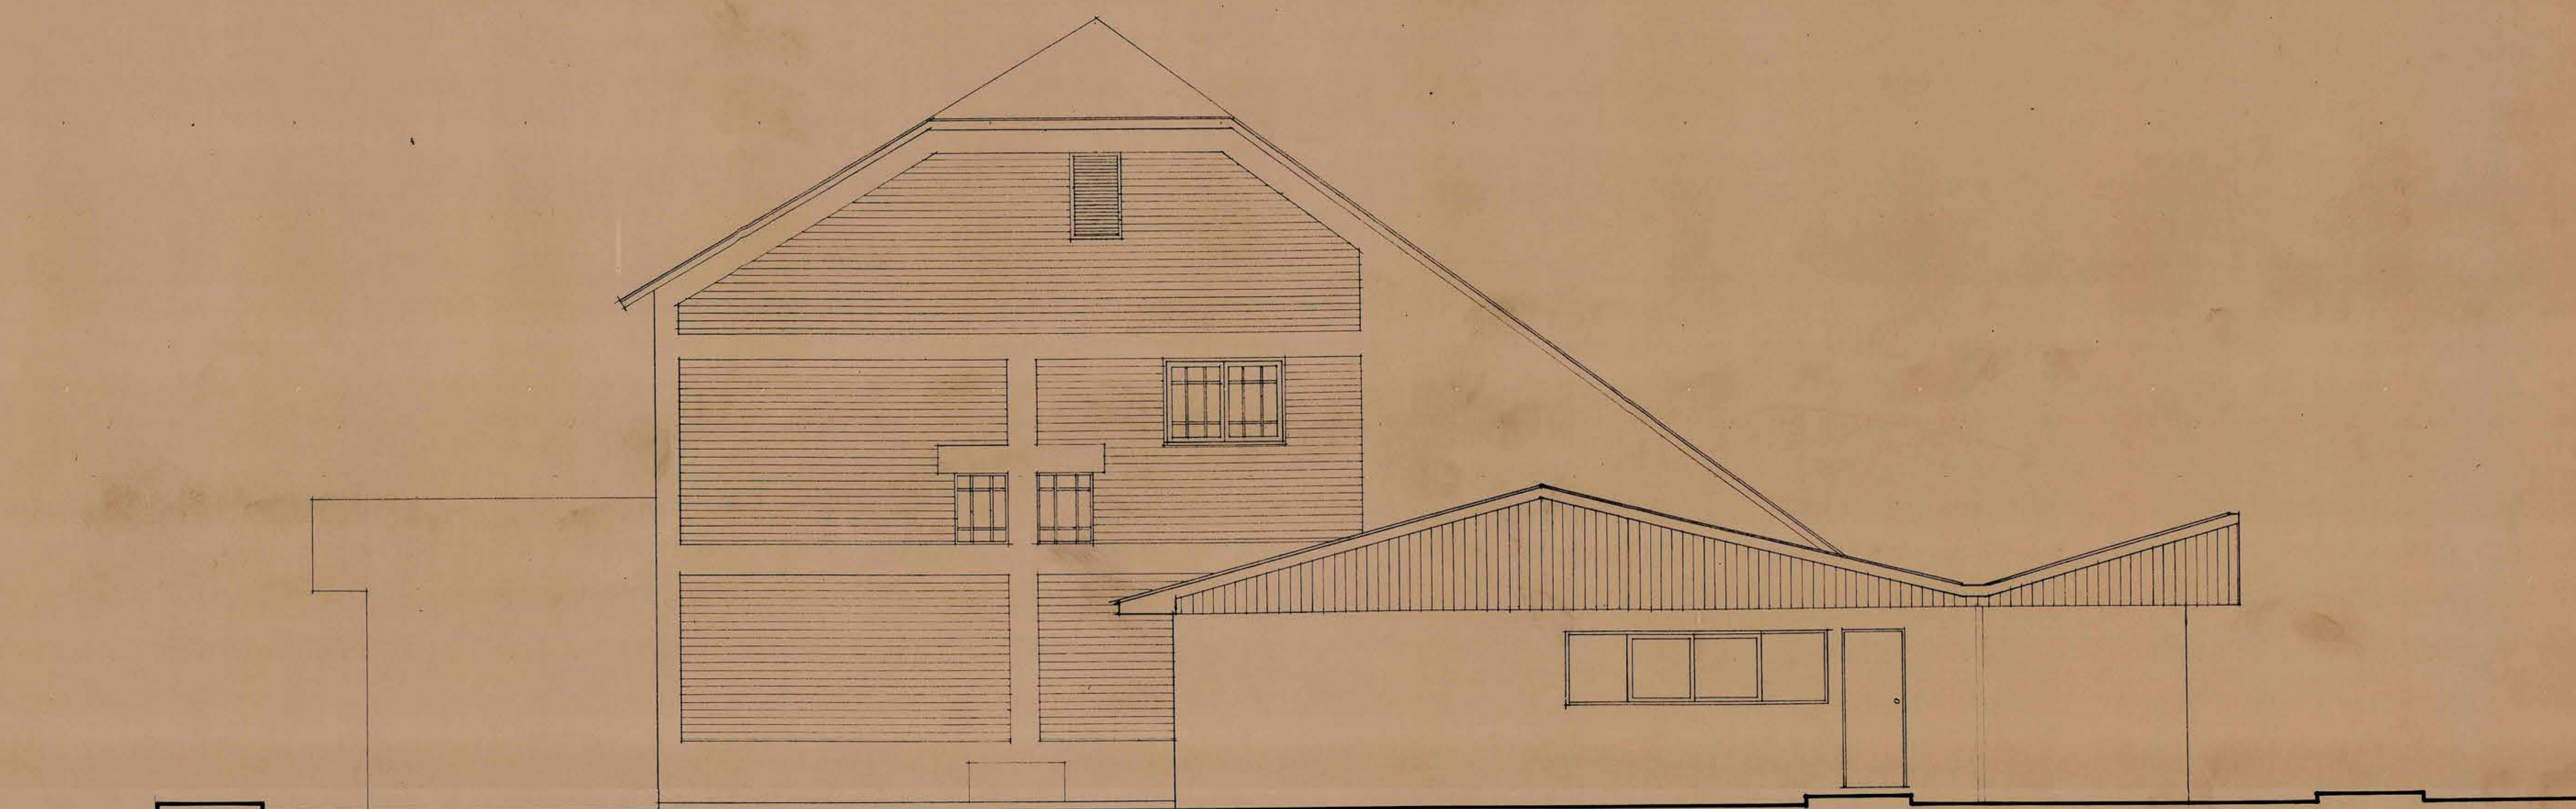

FACHADA ORIENTE Esc. 1:50



FACHADA PONIENTE Esc. 1:50

**"REMDELACION HOGAR DE MENORES
LIBERTADOR BERNARDO OHIGGINS RIQUELME"**

UBICACION CALLE SOTERO DEL RIO N°52 VILLA OHIGGINS
COMUNA LA FLORIDA AROZOS, CUV. FJR

MINISTERIO DE JUSTICIA SERVICIO NACIONAL DE MENORES

4
LAMINAR