



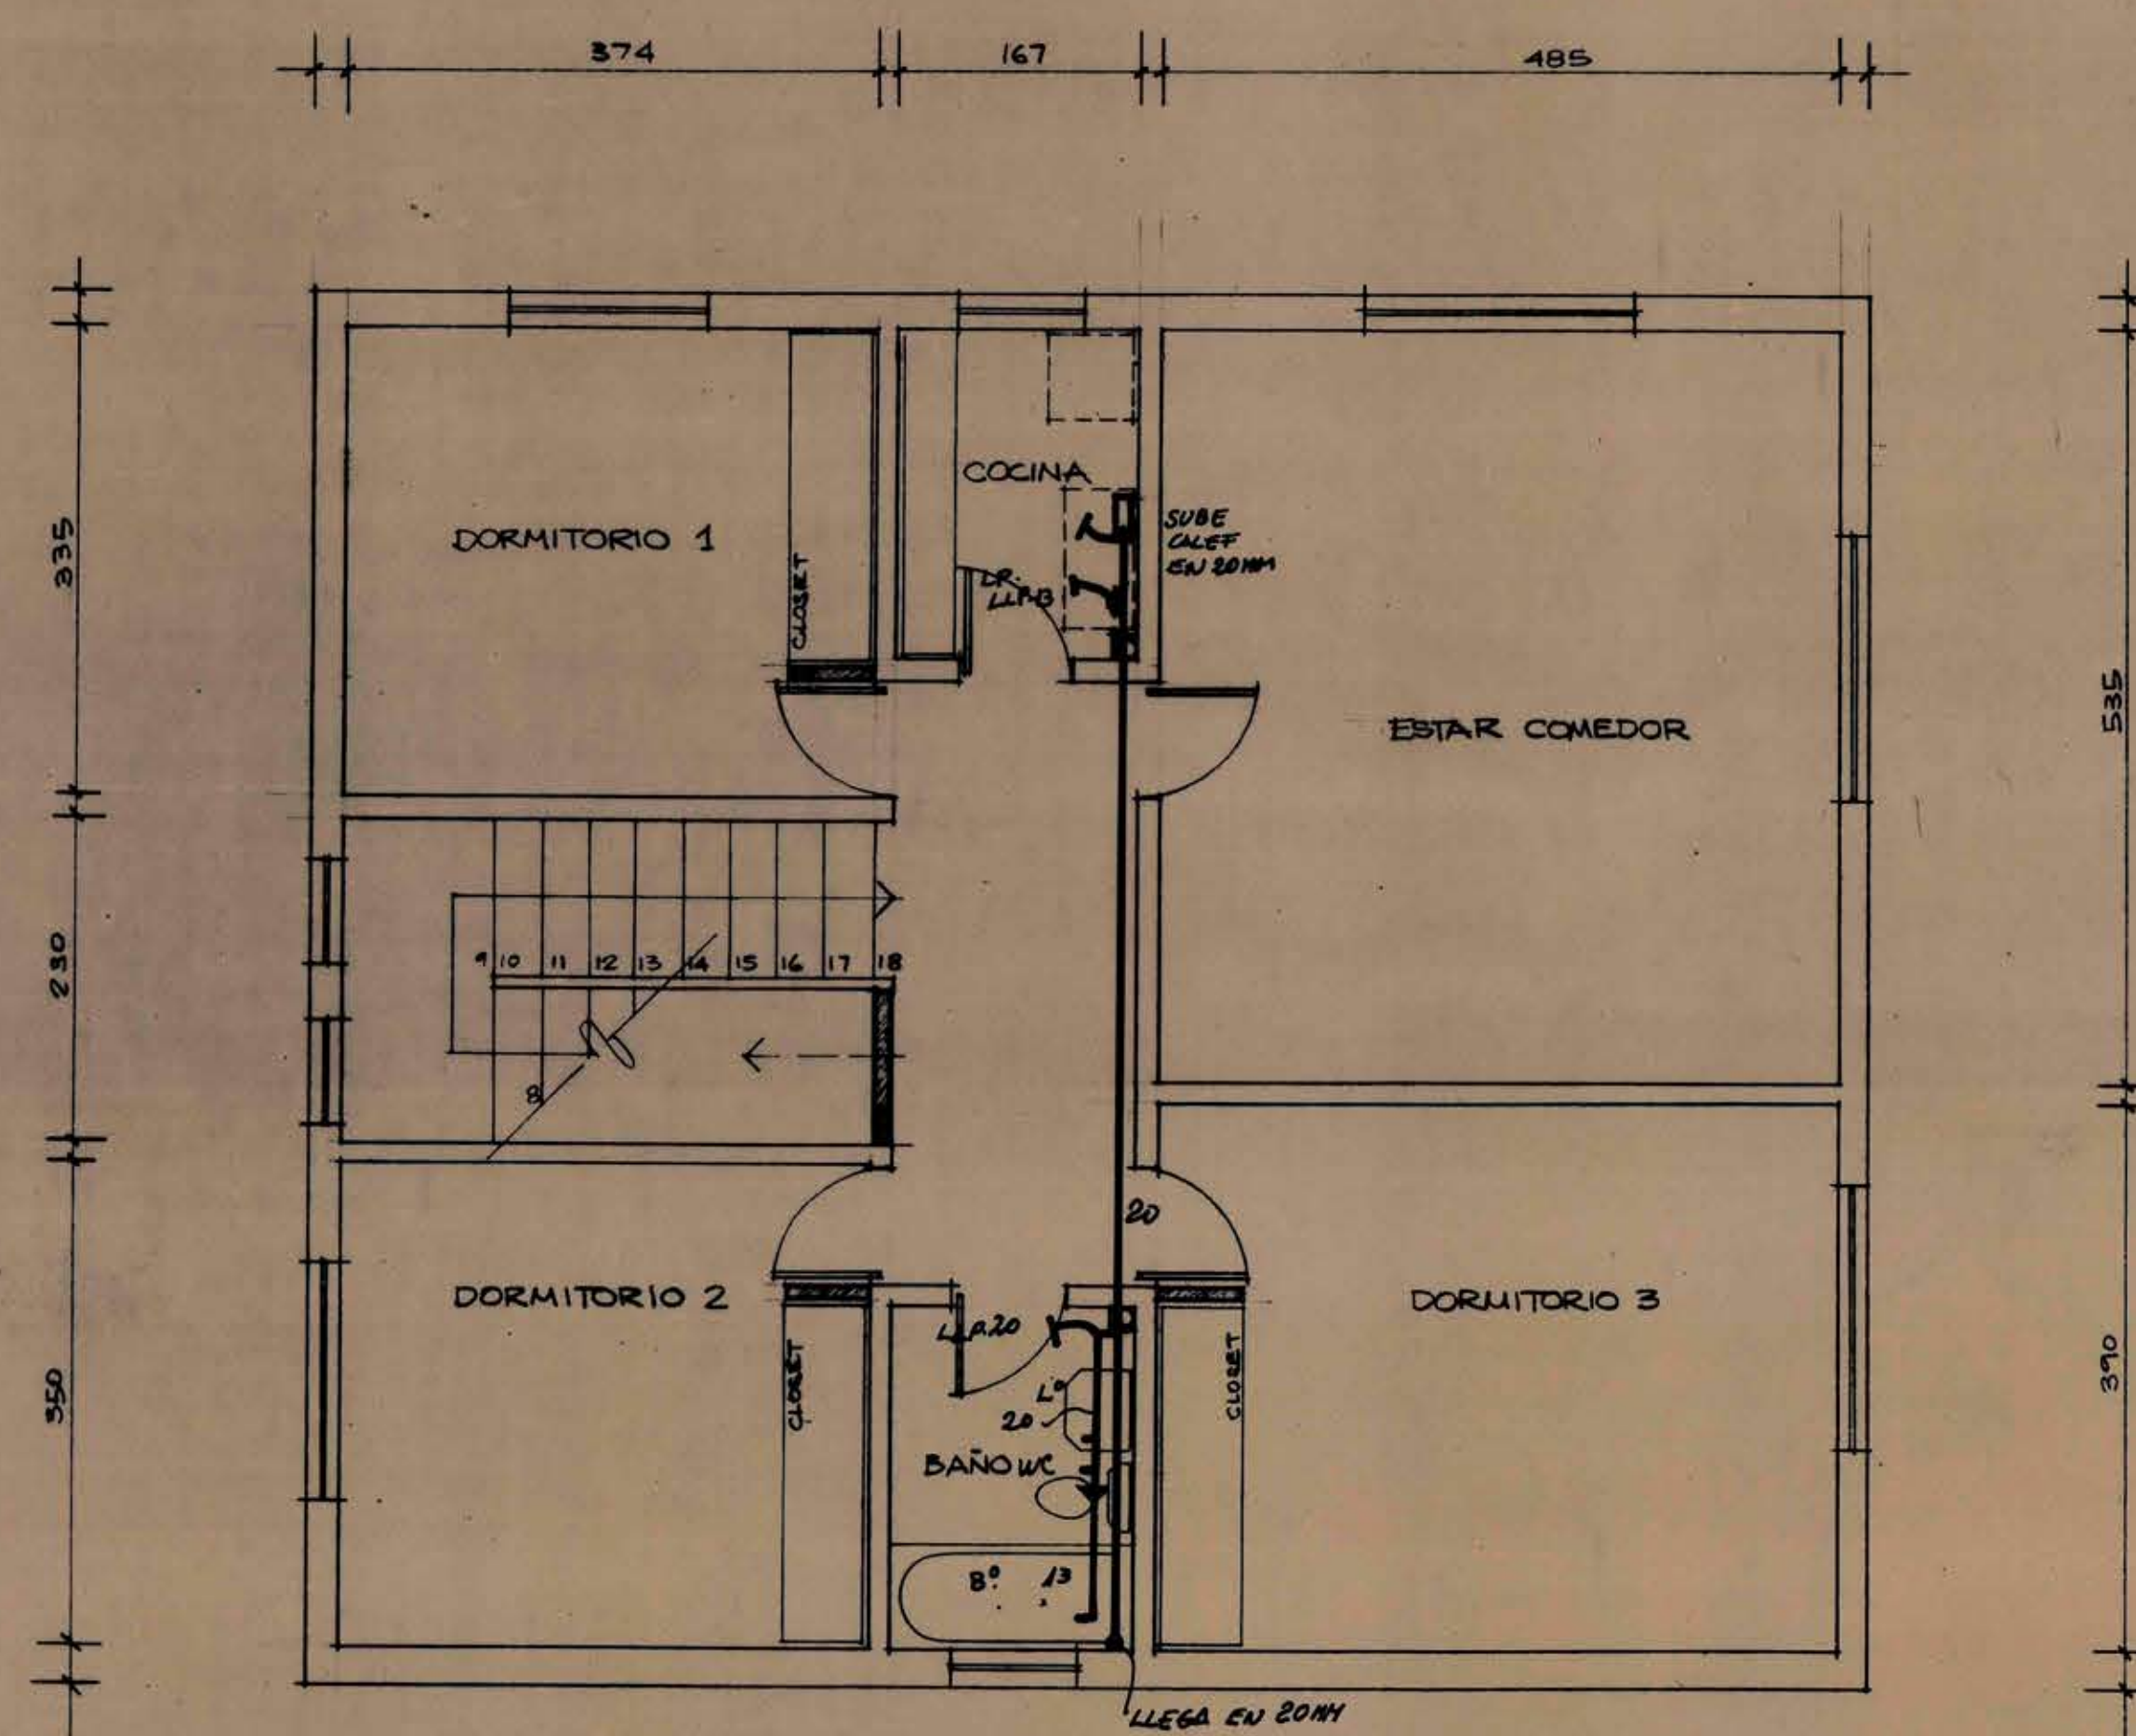

PLANTA 2º PISO ESC. 1:50

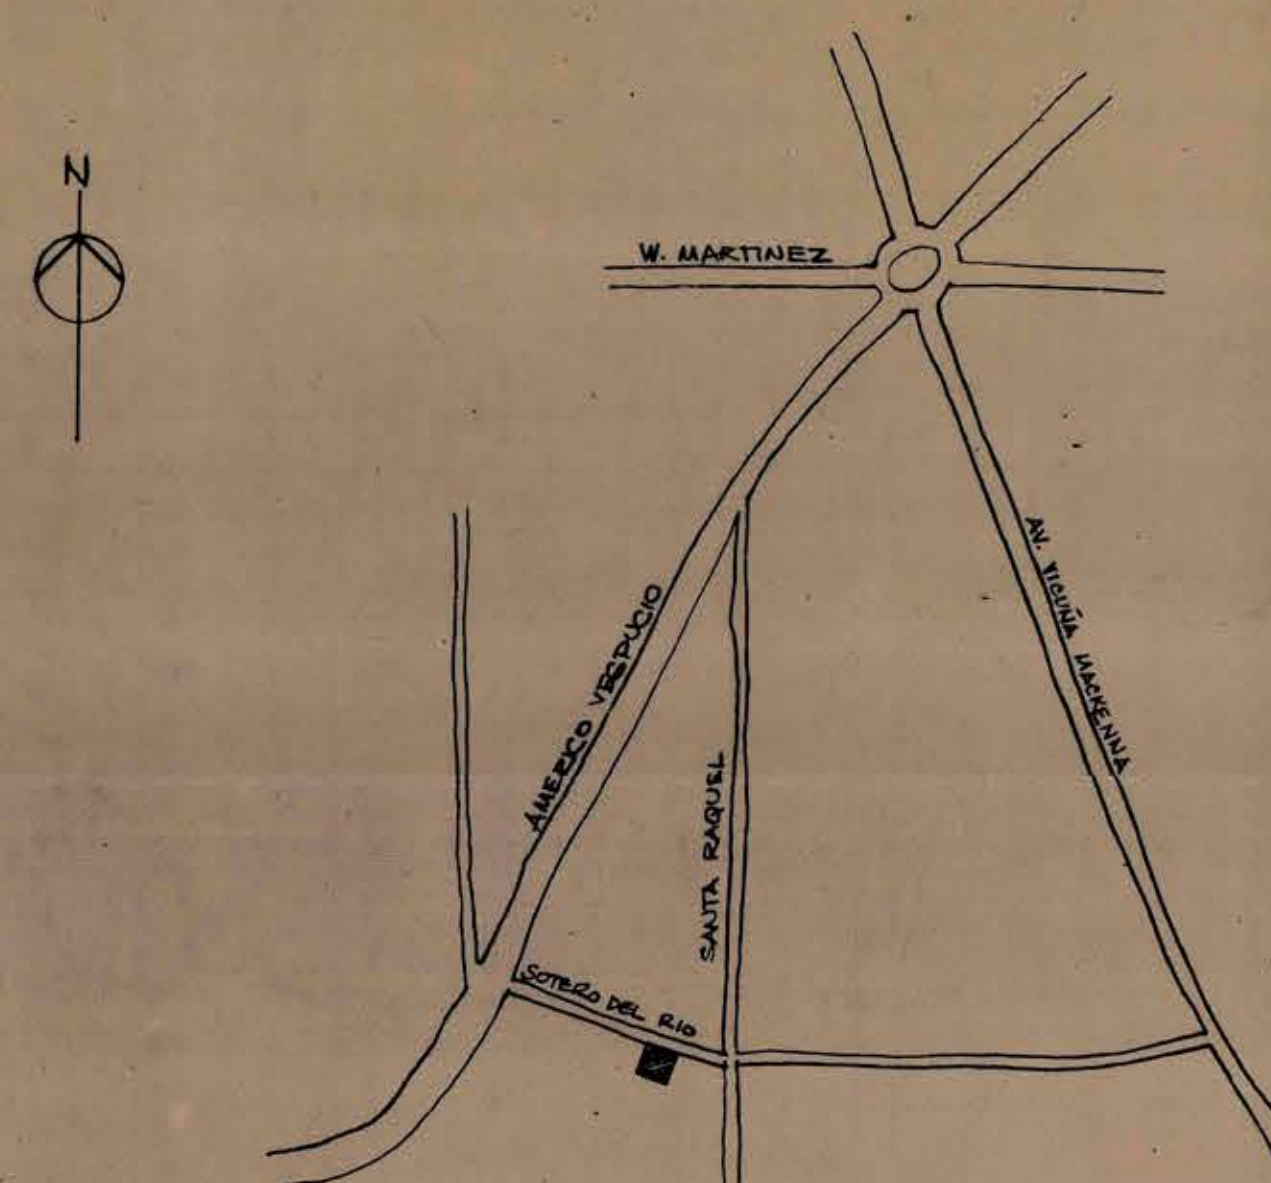


PLANO DE UBICACION

CUADRO DE SUPERFICIES

SUPERFICIE APROXIMADA TERRENO	3,500 M ²
SUPERFICIE CONSTRUIDA EXISTENTE (APROX.)	776 M ²
SUPERFICIE PROYECTADA AMPLIACIONES	38 M ²
SUPERFICIE PROYECTADA PASOS CUBIERTOS (50%)	150 M ²
SUP. TOTAL APROXIMADA DEL PROYECTO	964 M ²

SIMBOLOGIA EMPLEADA

—	CAÑERIA AGUA FRIA EXISTENTE
—	CAÑERIA AGUA FRIA NUEVA
- - -	CAÑERIA AGUA CALIENTE
- - -	CAÑERIA AGUA FRIA POR ENTRETECHO
—	LL. P.
→	DISMINUCION DIAMETRO

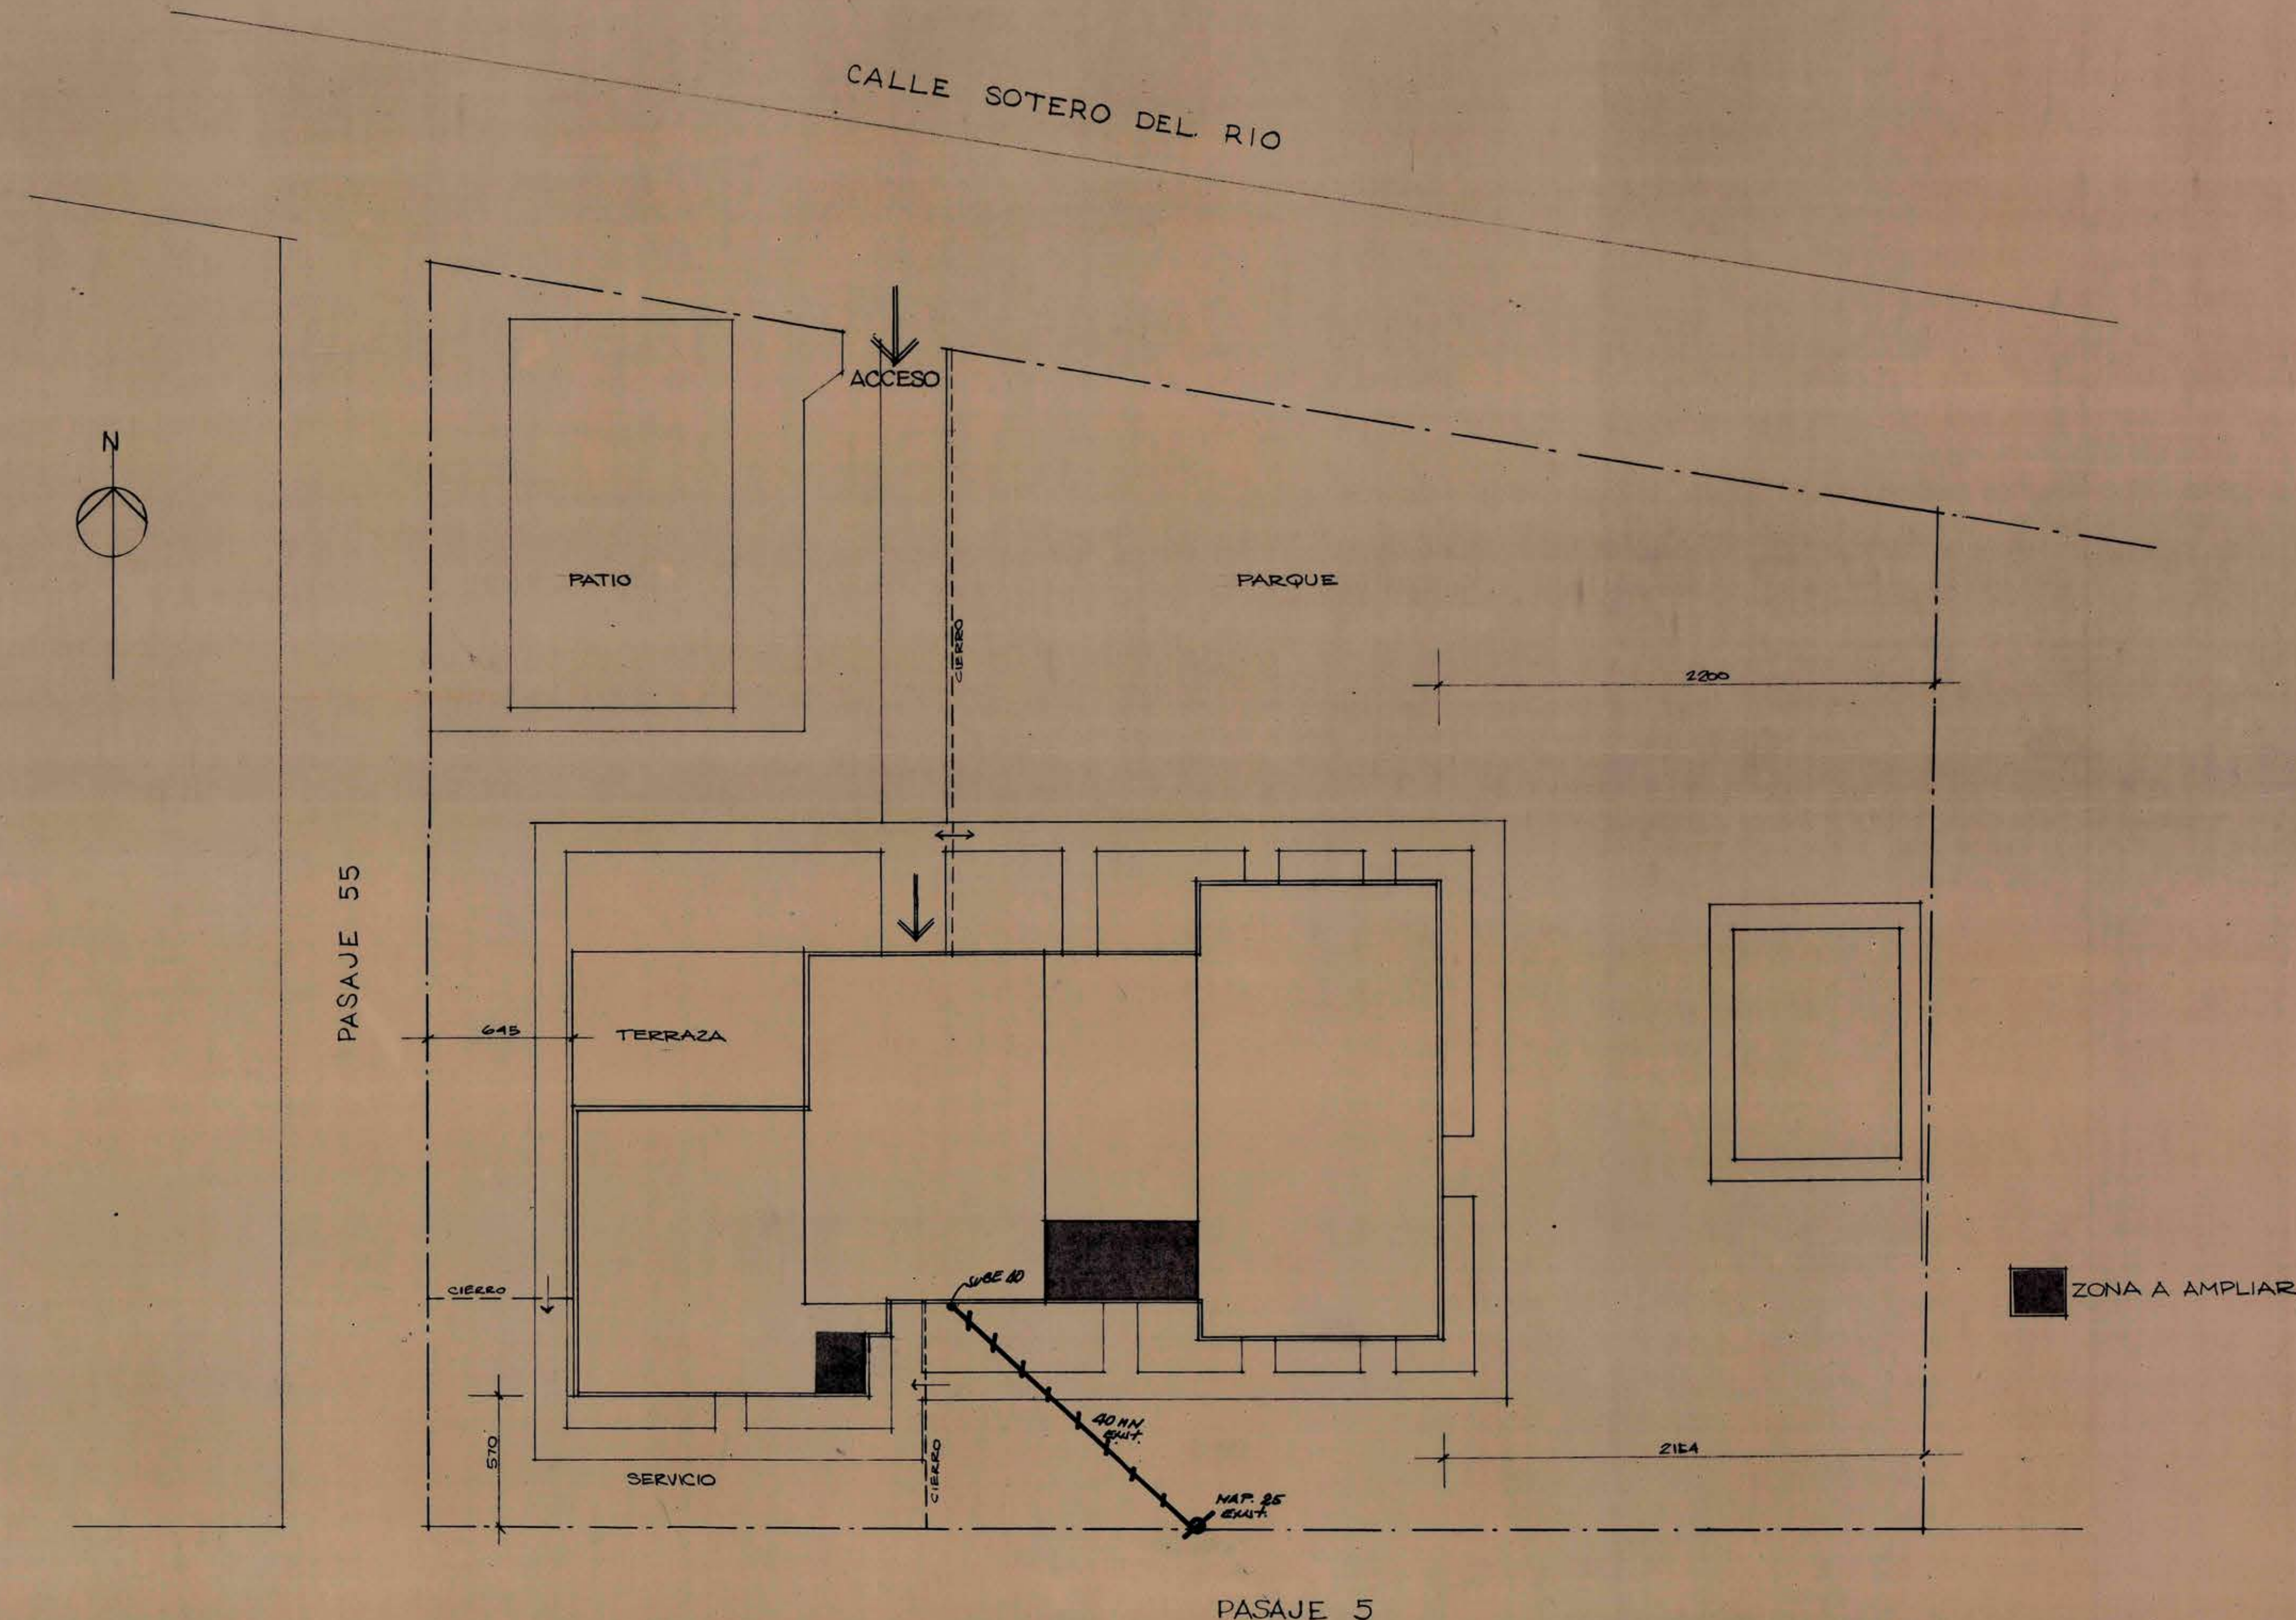

PLANO DE EMPLAZAMIENTO ESC. 1:200

AGUA POTABLE FRIA "REMODELACION HOGAR DE MENORES LIBERTADOR BERNARDO O'HIGGINS RIQUELME"

UBICACION CALLE SOTERO DEL RIO N°52 VILLA O'HIGGINS
COMUNA LA FLORIDA ARQ.TOS. CUV FJR
MINISTERIO DE JUSTICIA SERVICIO NACIONAL DE MENORES

7

LAMINA N°