


ELEVACION NORTE
ESCALA 1:50

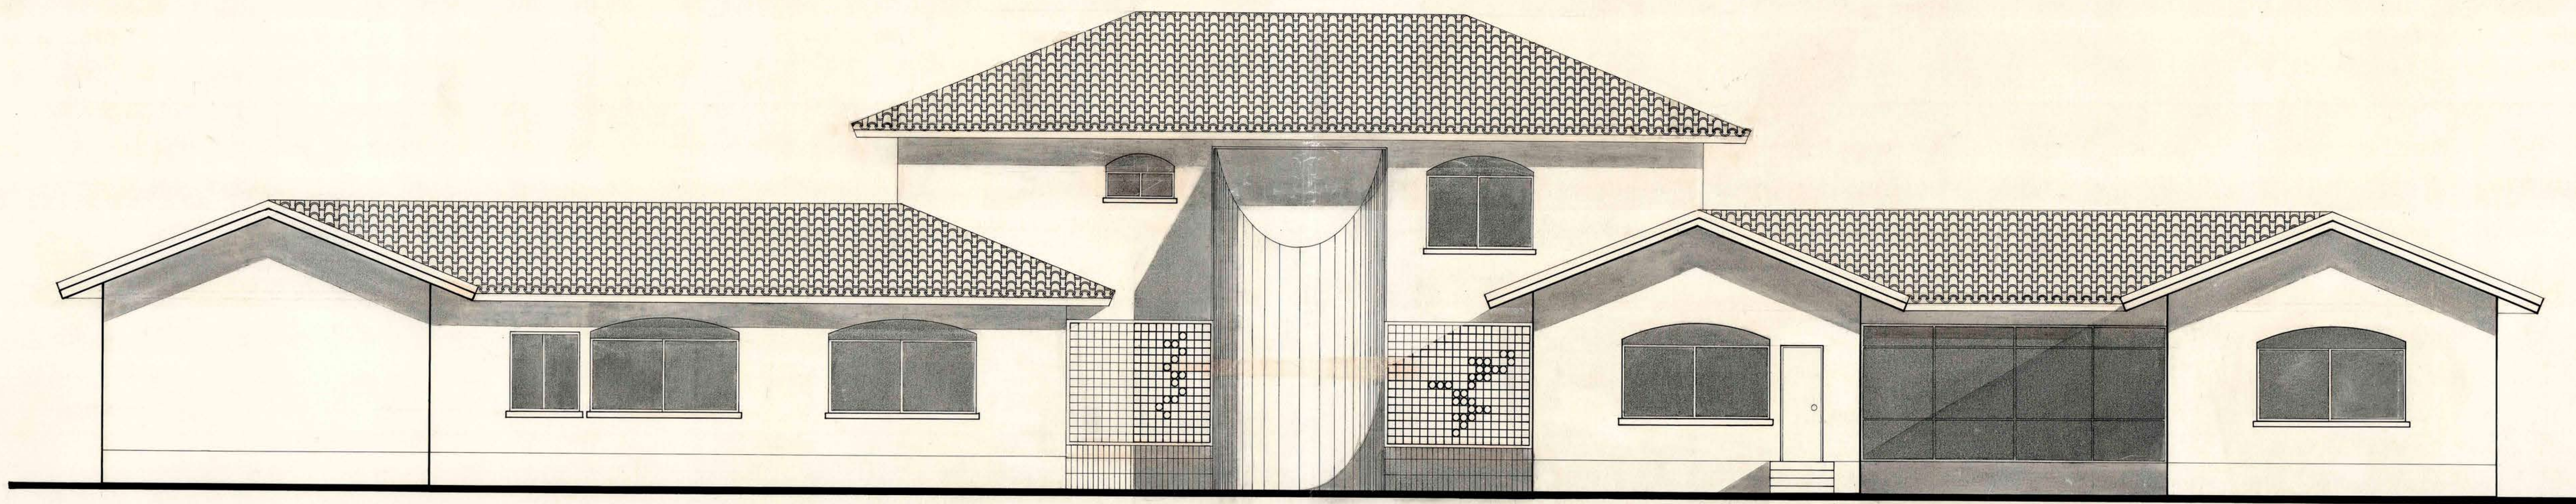

ELEVACION SUR
ESCALA 1:50

MOP REGION: METROPOLITANA PROVINCIA: SANTIAGO COMUNA: EST. CENTRAL FECHA: OCTUBRE-1990 ESCALA: 1:50	DIRECCION REGIONAL METROPOLITANA DE ARQUITECTURA UNIDAD DE PROYECTOS		
	OBRA: CONSTRUCCION, RACIONALIZACION FISICA DE SEDES REGIONALES, REGION METROPOLITANA MINAGRI PLANO: ELEVACIONES NORTE Y SUR		
	DIBUJO: <i>[Signature]</i> JEFE UNIDAD DE PROYECTOS: JESSICA ROJAS CHANCEREL	PROYECTO: <i>[Signature]</i> ARGTO: AUGUSTO MADRID E.	LAMINA N° 3 de 7
	ARGTO: AUGUSTO MADRID E.	ARGTO: NAYIP CHAN T.	