
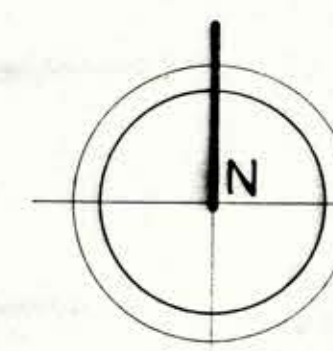


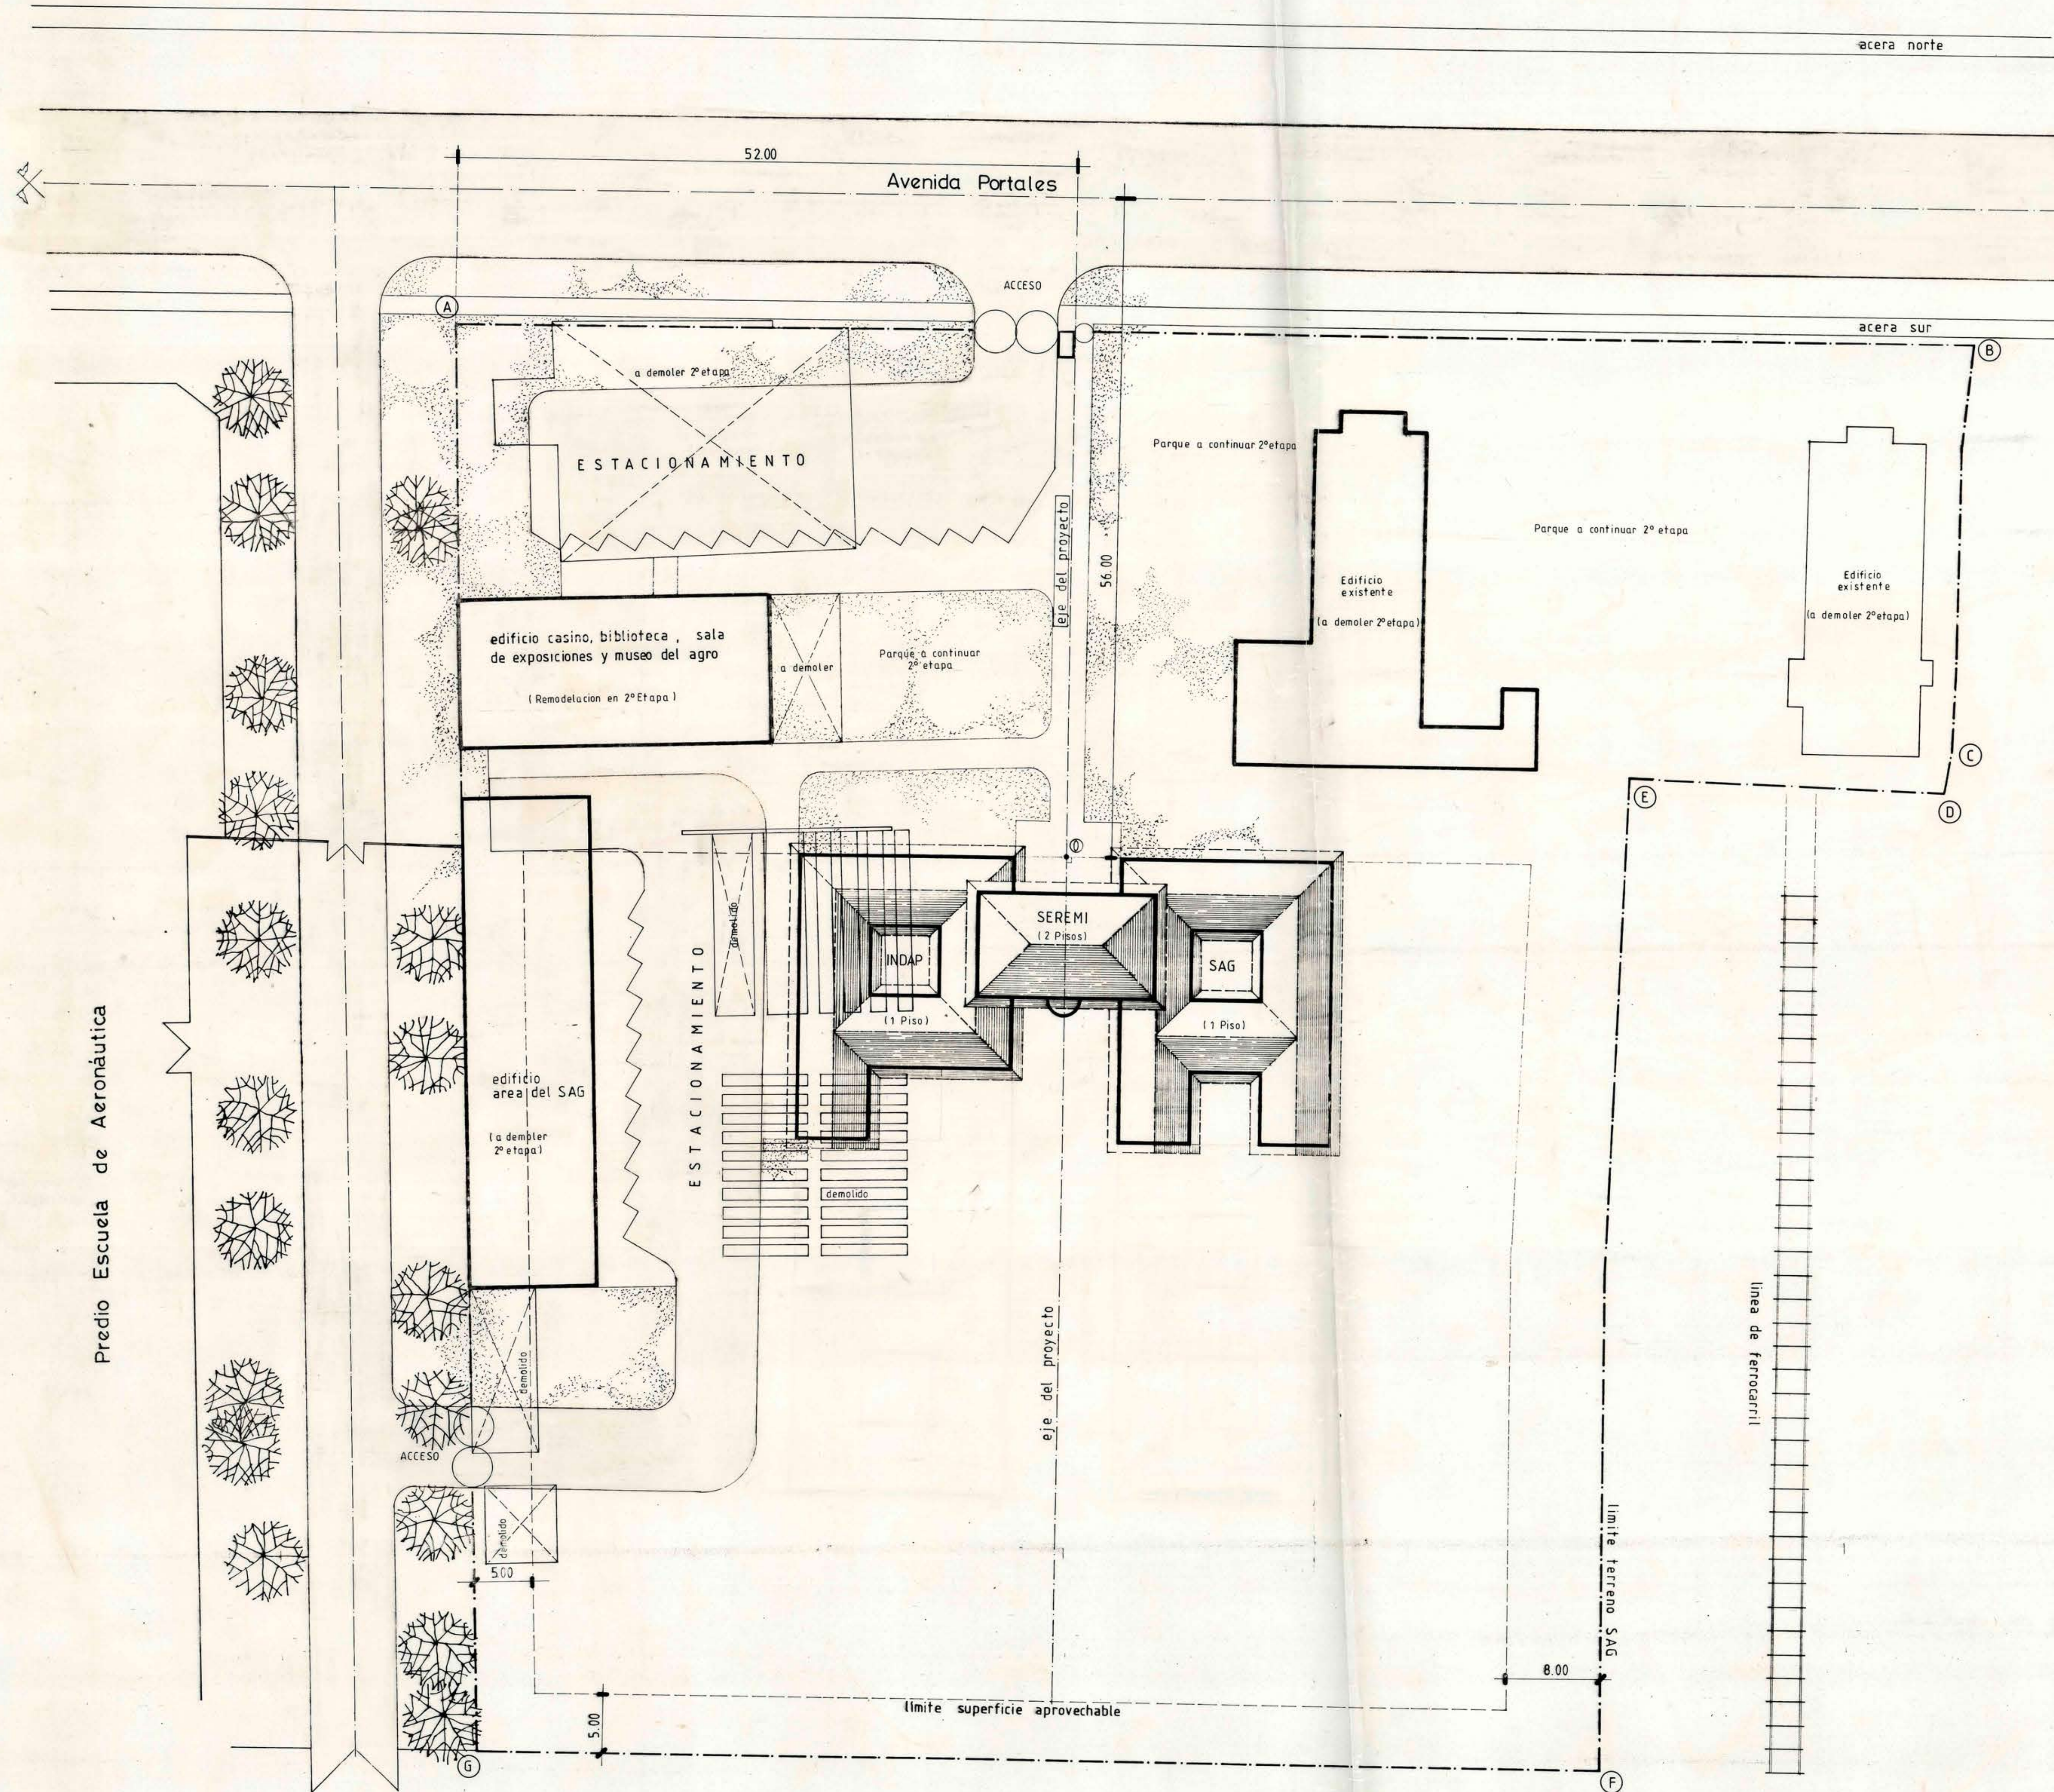

Cuadro de Superficies

• EDIFICIO 1ª ETAPA		
SEREMI	(2º P.)	139,50 m ²
ZAGUAN	(1º P.)	71,70 m ²
SAG	(1º P.)	372,00 m ²
INDAP	(1º P.)	334,80 m ²
TOTAL		918,00 m²
• POLIGONO A-B-C-D-E-F-G		
SUP. APROX.	12.050,00 m ²	
SUP. APROX. CONSTRUIBLE	5.678,00 m ²	

Nota

- Altura maxima edificacion 10,00mts.
- Altura maxima edificio 1ª etapa 9,10mts.
- 10% ocupacion del suelo sobre poligono A-B-C-D-E-F-G 1.205,00 m²
- Uso del suelo edificio 1ª etapa 1.049,00 m²

Predio Escuela de Aeronáutica

Predio Universidad de Santiago

MOP		DIRECCION REGIONAL METROPOLITANA DE ARQUITECTURA	
REGION: METROPOLITANA		OBRA: CONSTRUCCION RACIONALIZACION FISICA DE SEDES REGIONALES, REGION METROPOLITANA MINAGRI	
PROVINCIA: SANTIAGO		PLANO: PLANTA DE CONJUNTO	
COMUNA: EST. CENTRAL			
FECHA: OCTUBRE-1990	DIBUJO: ARGTO. A. MADRID E	PROYECTO: ARGTO. A. MADRID E	LAMINA N°: 1 de 7
ESCALA: 1:250	JEFE UNIDAD DE PROYECTOS: ARGTO. A. MADRID E	DIRECTOR REGIONAL: ARGTO. MAYOR CHAI	