
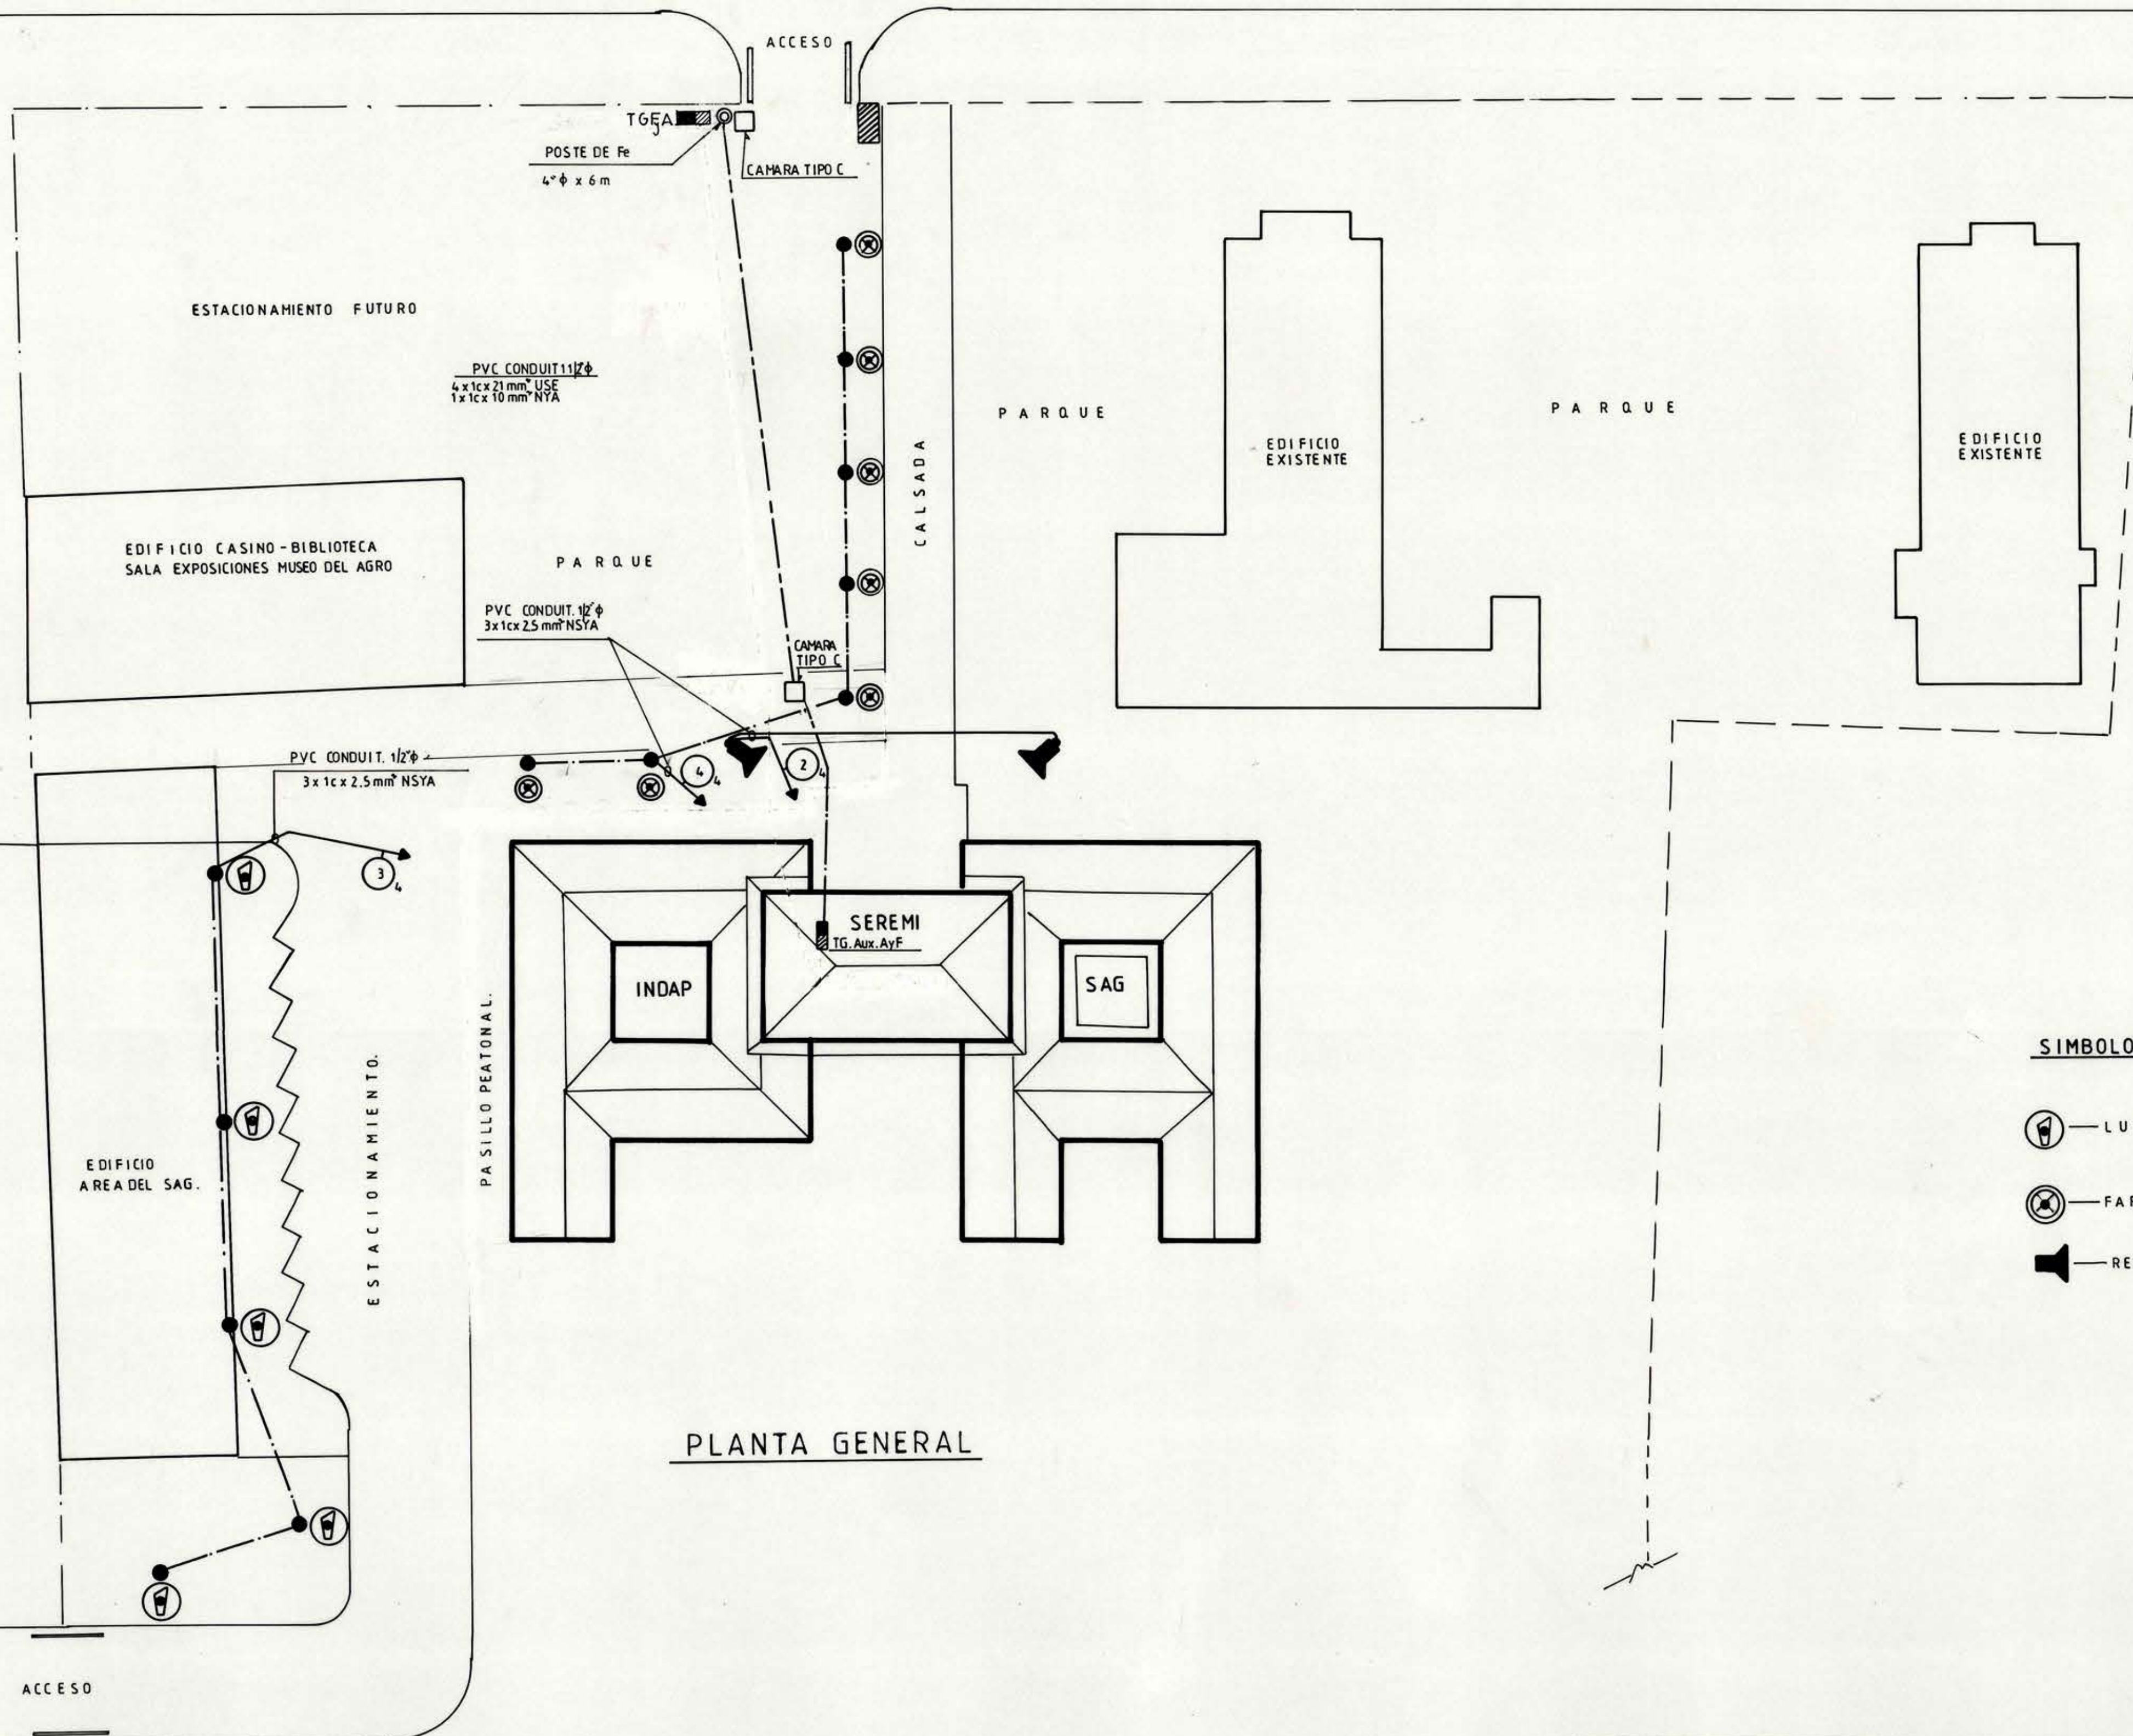


AV. PORTALES

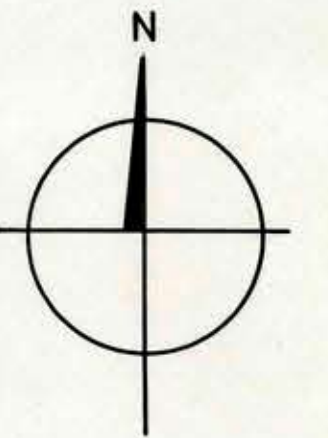

PLANTA GENERAL

SIMBOLOGIA

- LUMINARIA TIPO RECREO—LUMINOTECNIA
- FAROL JARDIN—LUMINOTECNIA
- REFLECTOR HALOGENO 500W—PHILIPS.

UBICACION.	INSCRIPCION	PROYECTO ELECTRICO ALUMBRADO CANALIZACION LINEAS GENERALES ALUMBRADO EXTERIOR. (OF SEDES REGIONALES. REG. METROPOL. MINAGRI)	
	NUMERO.....	CALLE: AV. PORTALES. N° 3396 COMUNA: ESTACION CENTRAL INTERESADO MINISTERIO OBRAS PUBLICAS REP. LEG.	LA MINA N° 3 de 3 ESC. 1: 250 FECHA 9/91 DIB. GEORGE STRINGFELLOW M. PROYECTO. GUIDO HIDALGO BELL ING. ELEC. ROL. USACH. 12.295 MATO GROSSO 1462 L.COE. F. 2205832
	FECHA.....		