


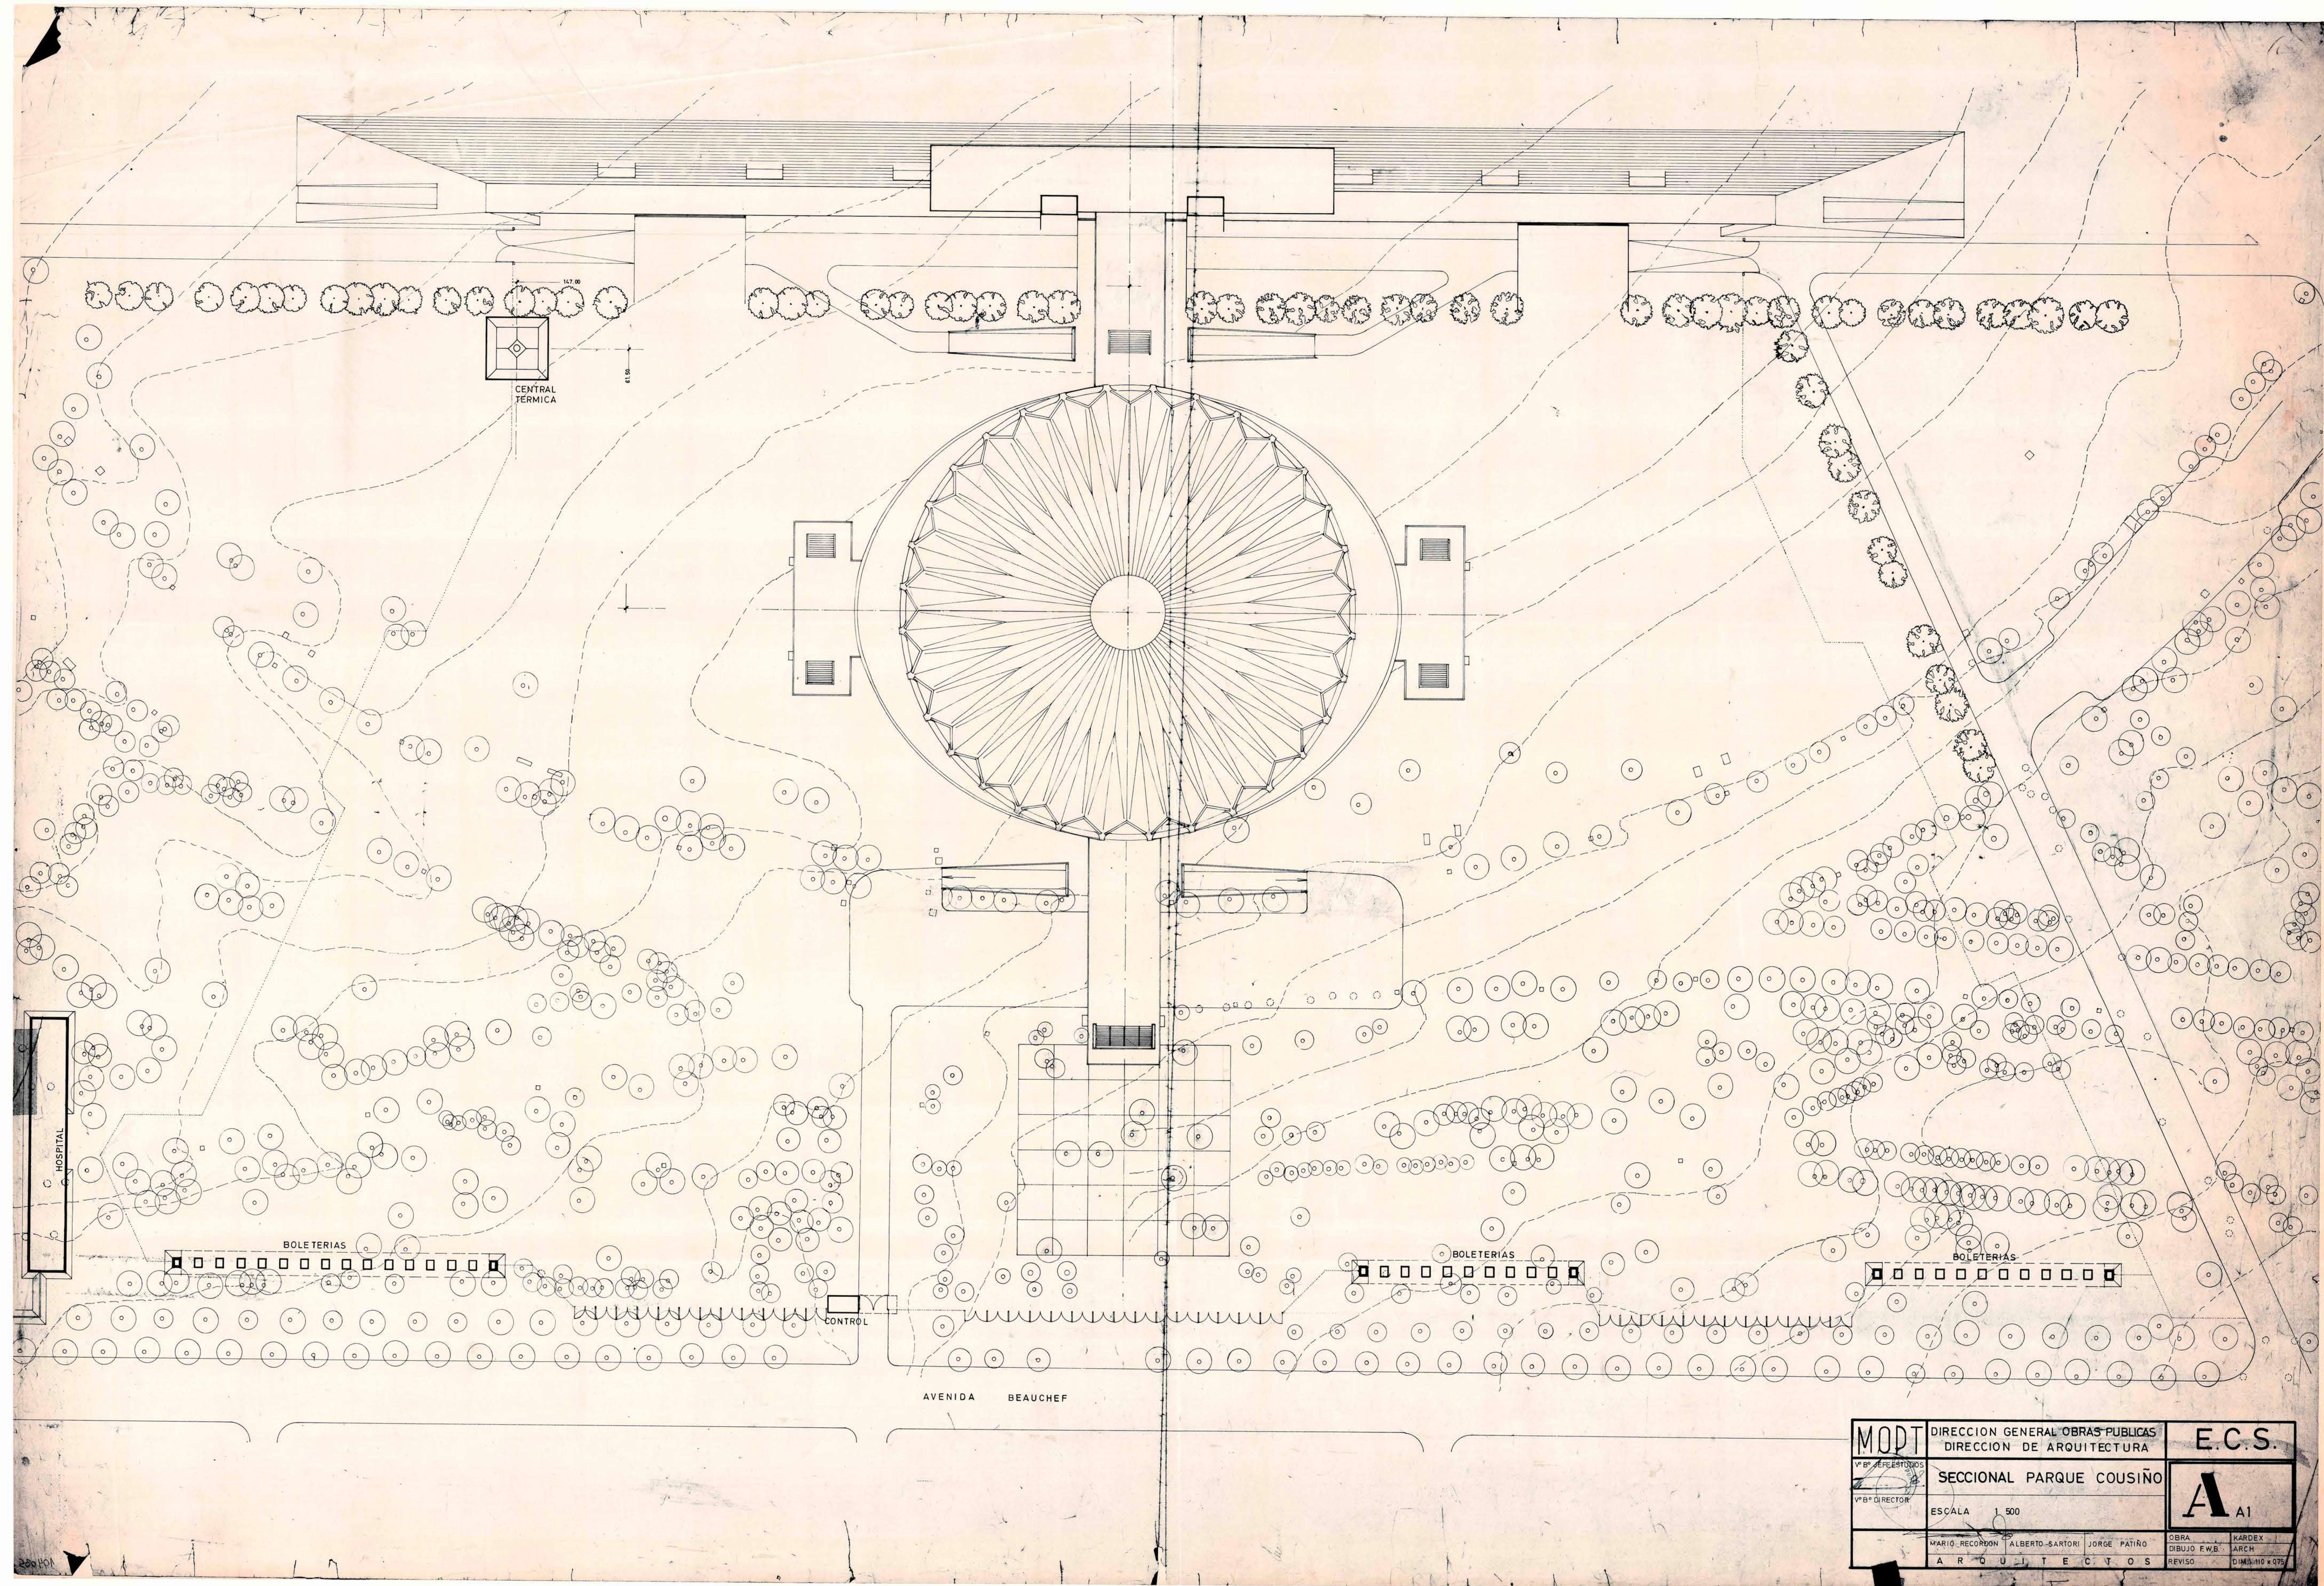

MODT V.B. REVISOR V.B. DIRECTOR	DIRECCION GENERAL OBRAS PUBLICAS DIRECCION DE ARQUITECTURA		E.C.S.	
	SECCIONAL PARQUE COUSIÑO		A _{A1}	
	ESCALA 1:500			
MARIO RECORDON		ALBERTO SANTORI	JORGE PATIRO	OBRA DIBUJO E.W.B. REVISOR
A R Q U I T E C T O S		KARDEX ARCH DIMA 10 x 70		