


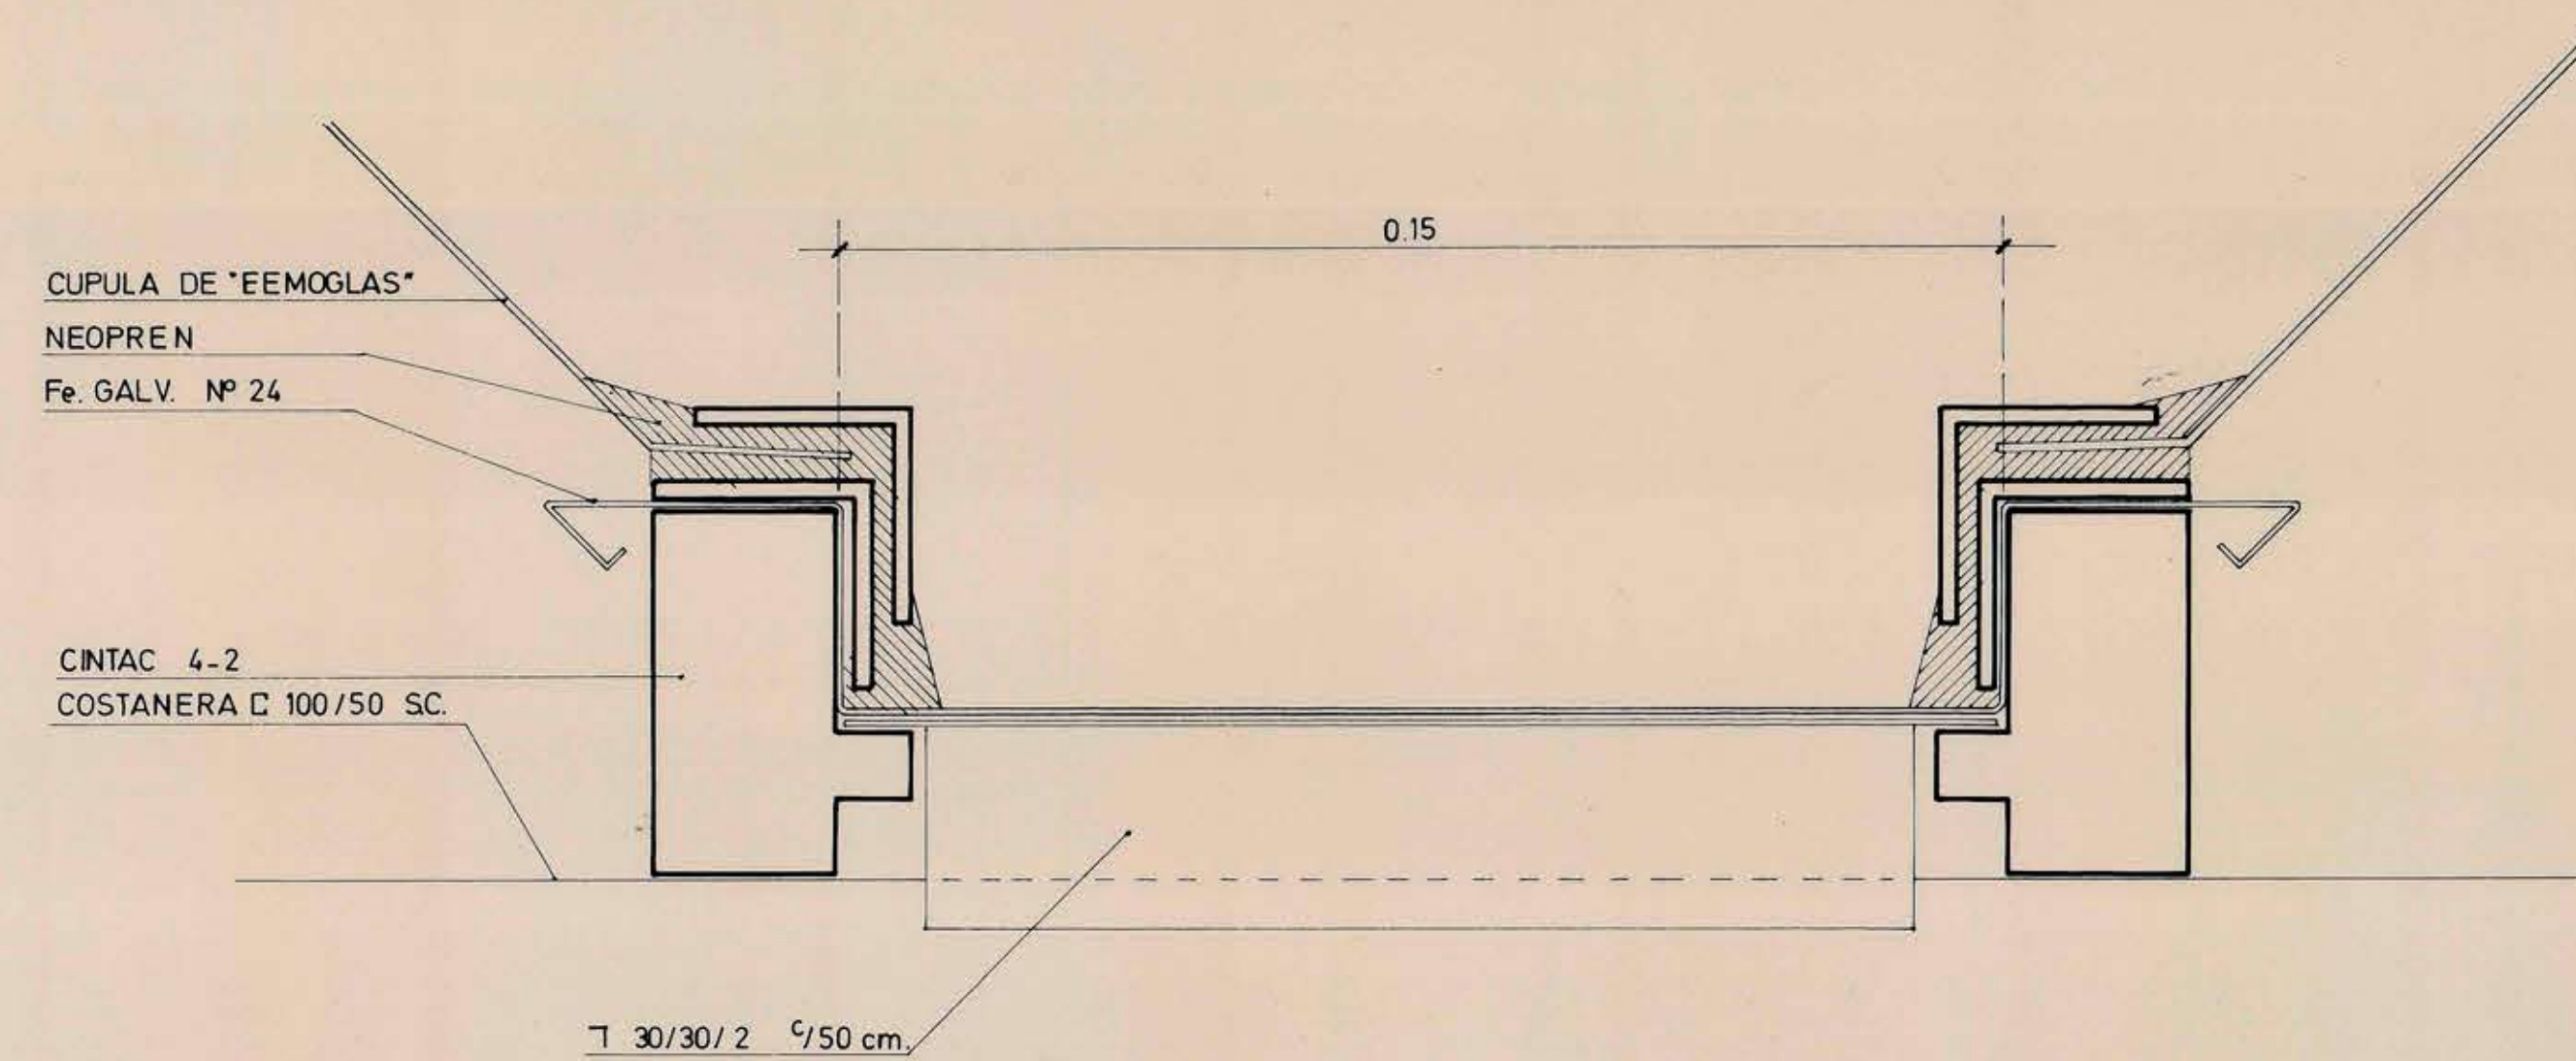
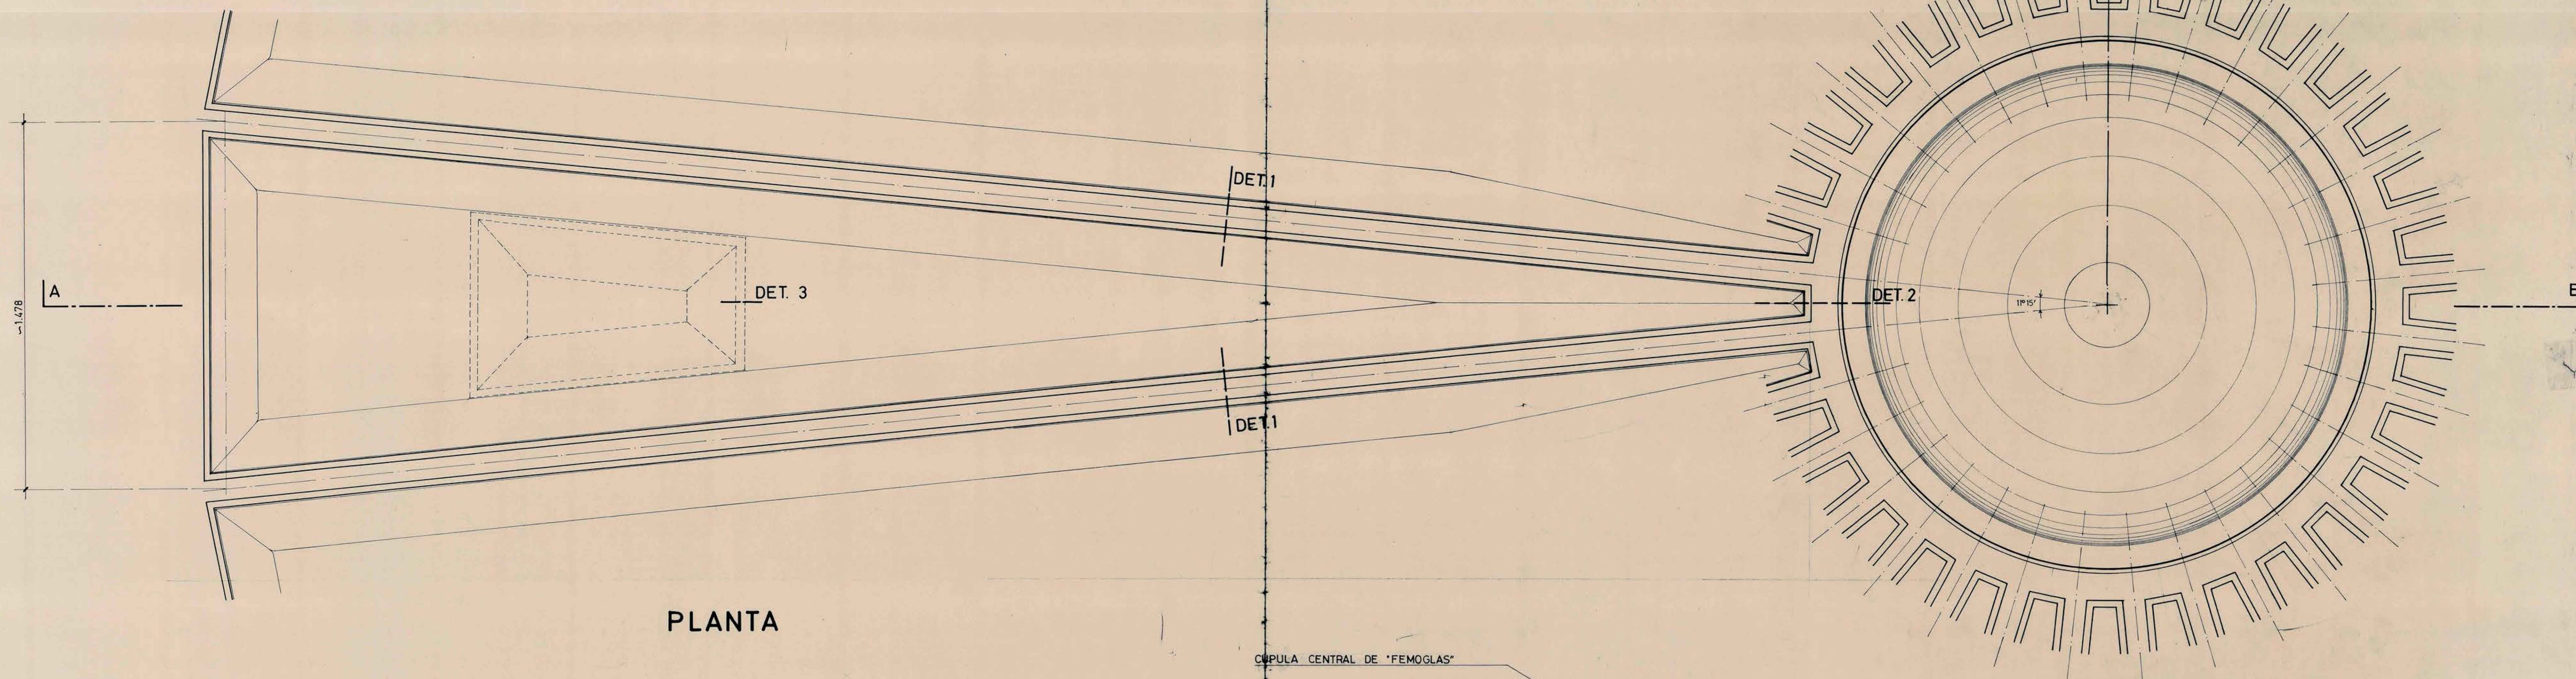


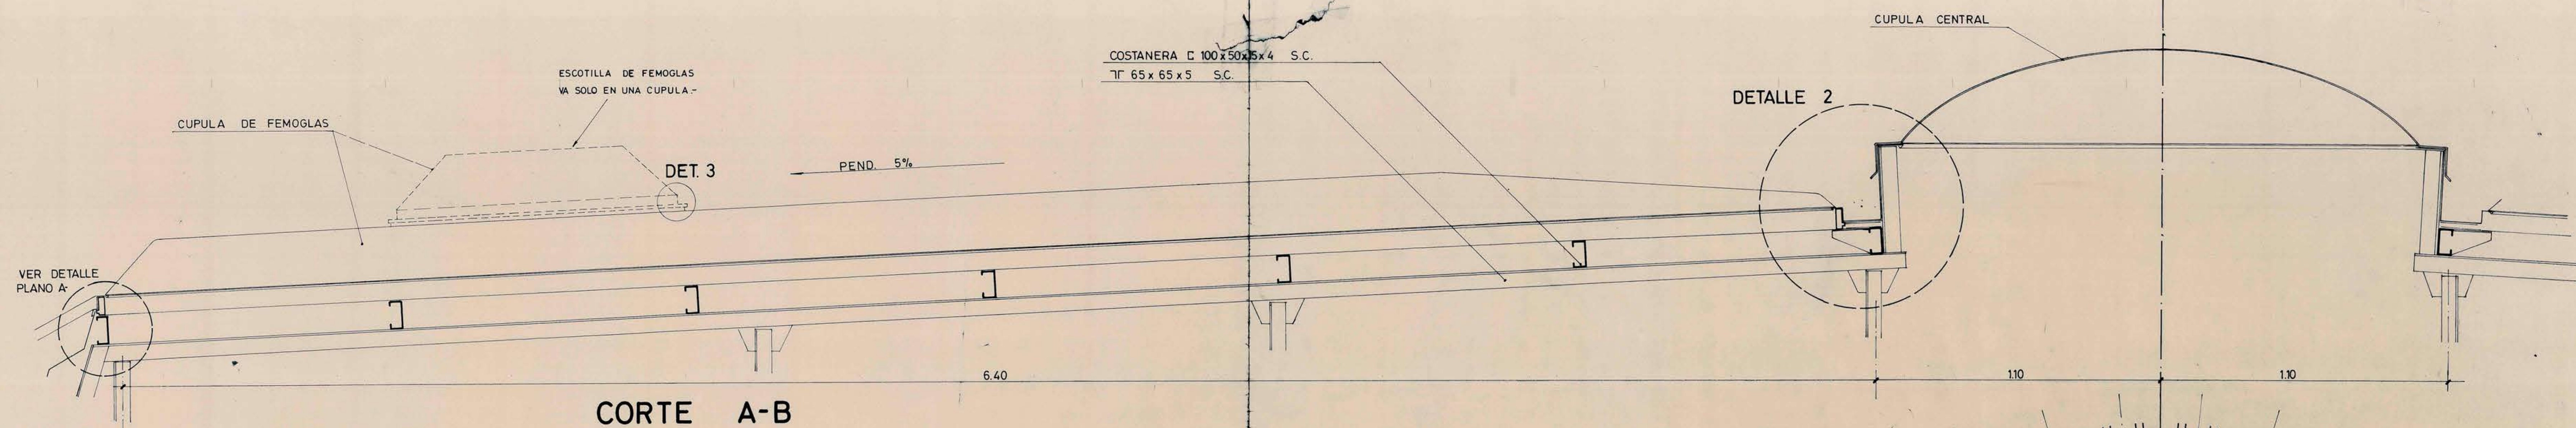

DETALLE 1
ESCALA 1:1

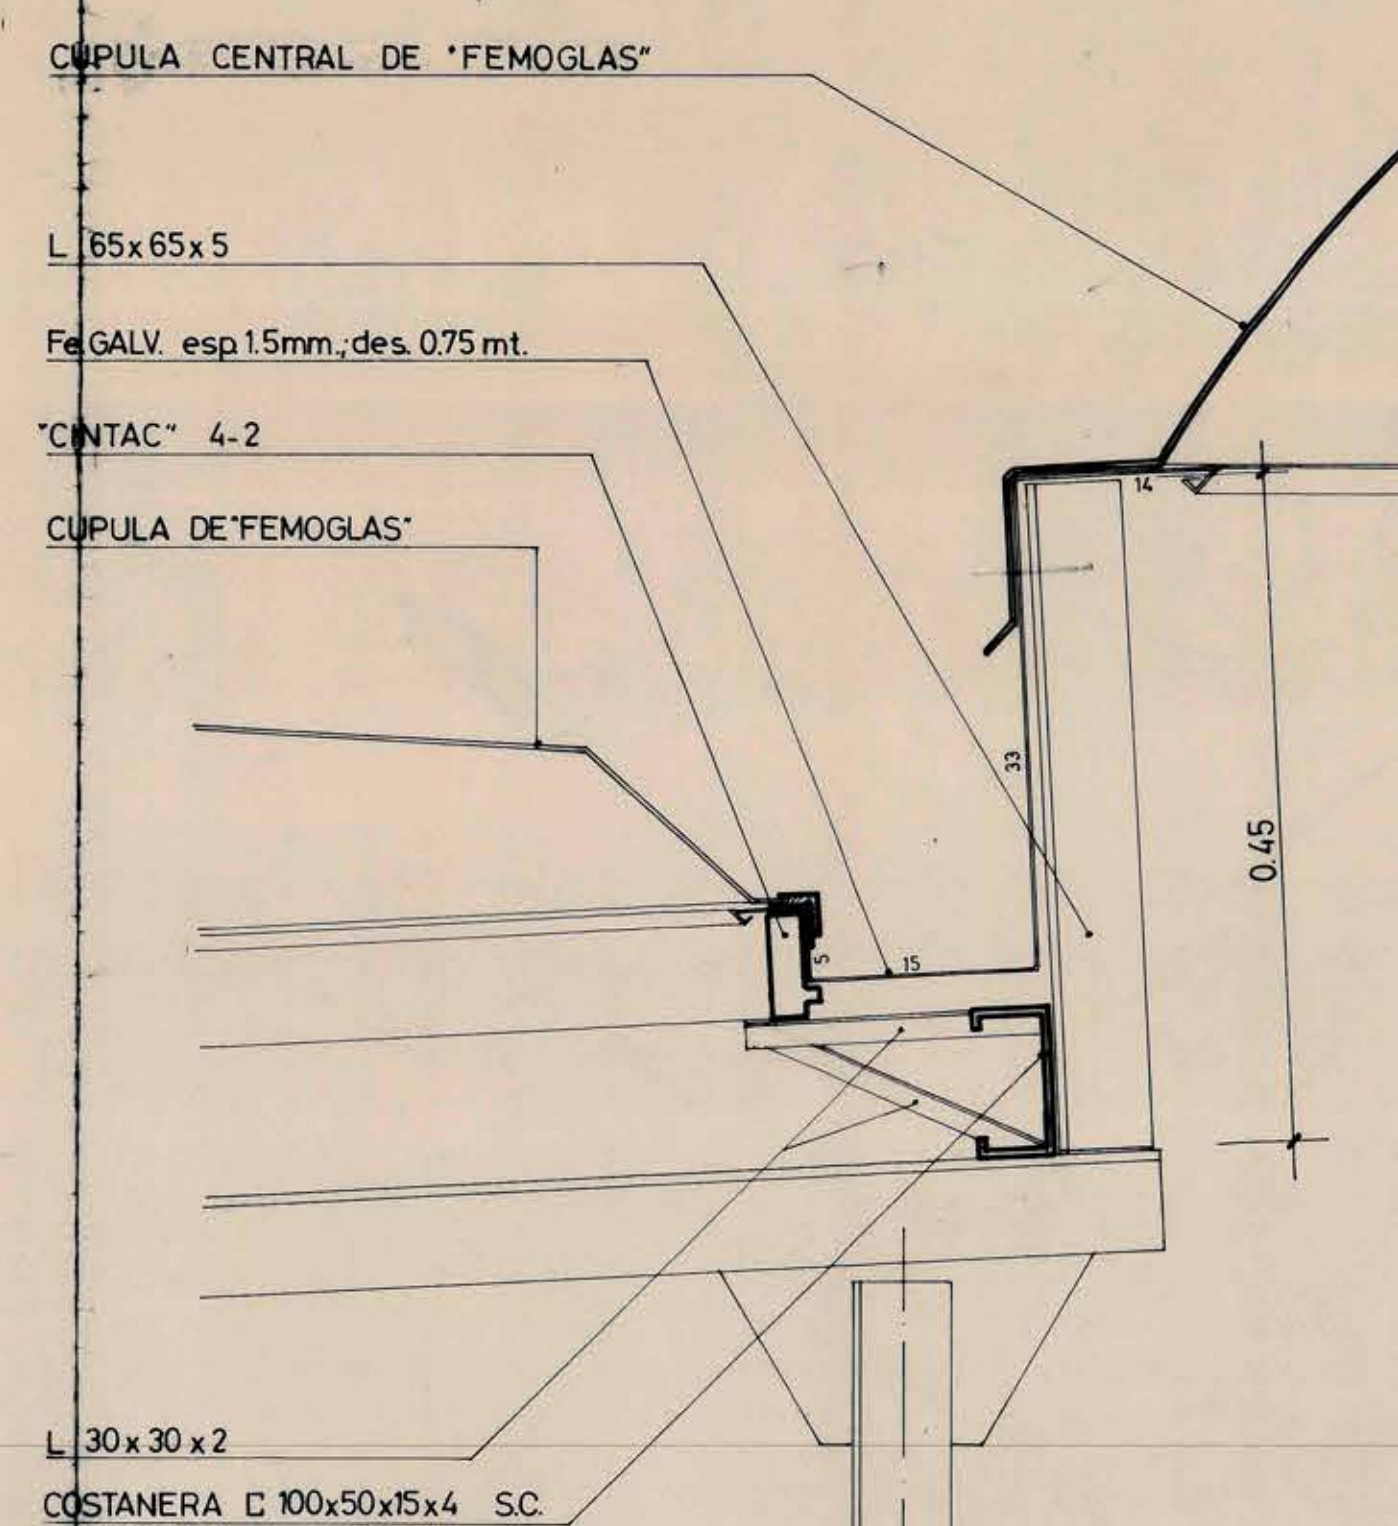

DETALLE 2
ESCALA 1:5

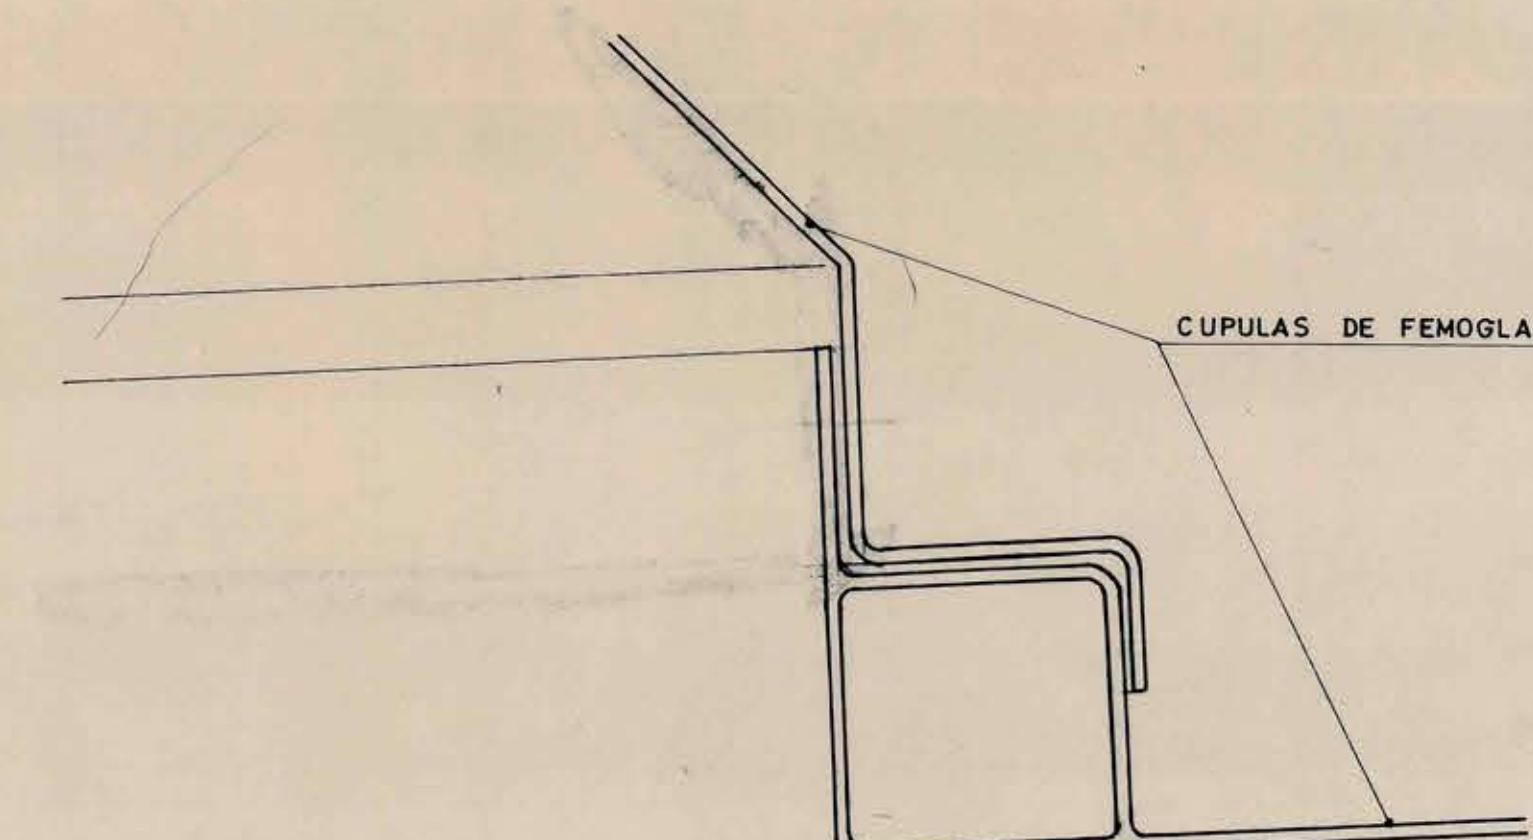

DETALLE 3

MOPT	DIRECCION GENERAL OBRAS PUBLICAS		E.C.S.	
	DIRECCION DE ARQUITECTURA			
78° JEFE ESTUDIOS	CUPULAS ANILLO CENTRAL TECHUMBRE		A 84	
78° DIRECTOR	ESCALA 1:10 1:5 1:1			
				
	A R Q U I T E C T O S		OBRA	KARDEX
			DIBUJO: J.P.P	ARCH.
			REVISO	DIM. 1:10x0.75