

REJILLA METALICA ENJARETADO 30 mm.
 JL 125 x 125 x 5
 "AISLAPOL" 20mm. PERFORADO
 "LUXALON"

R. MET. esp. 2.5 mm.
 L 150 x 150 S.C.

CUPULA DE "FEMOGLAS"

EJE TIRANTE S.C.

DETALLE 1

L 30 x 30 x 3 C/50cm.
 R. MET. 2.5 mm.

EJE TIRANTE 12 S.C.

C 200 x 50 x 2
 D 70 x 30 x 3 C/100mt.
 C 150 x 50 x 2

C 150 x 70 x 6 S.C.
 PISO GOMA 6mm. con estrias
 R DIAMANTADA C/cara sup.lisa


0.20
 0.45
 0.15
 0.20
 0.15

EJE TIRANTE 12 S.C.


CORTE

ELEVACION

DETALLE BARANDA - PLATAFORMA EN NIVEL + 17.20

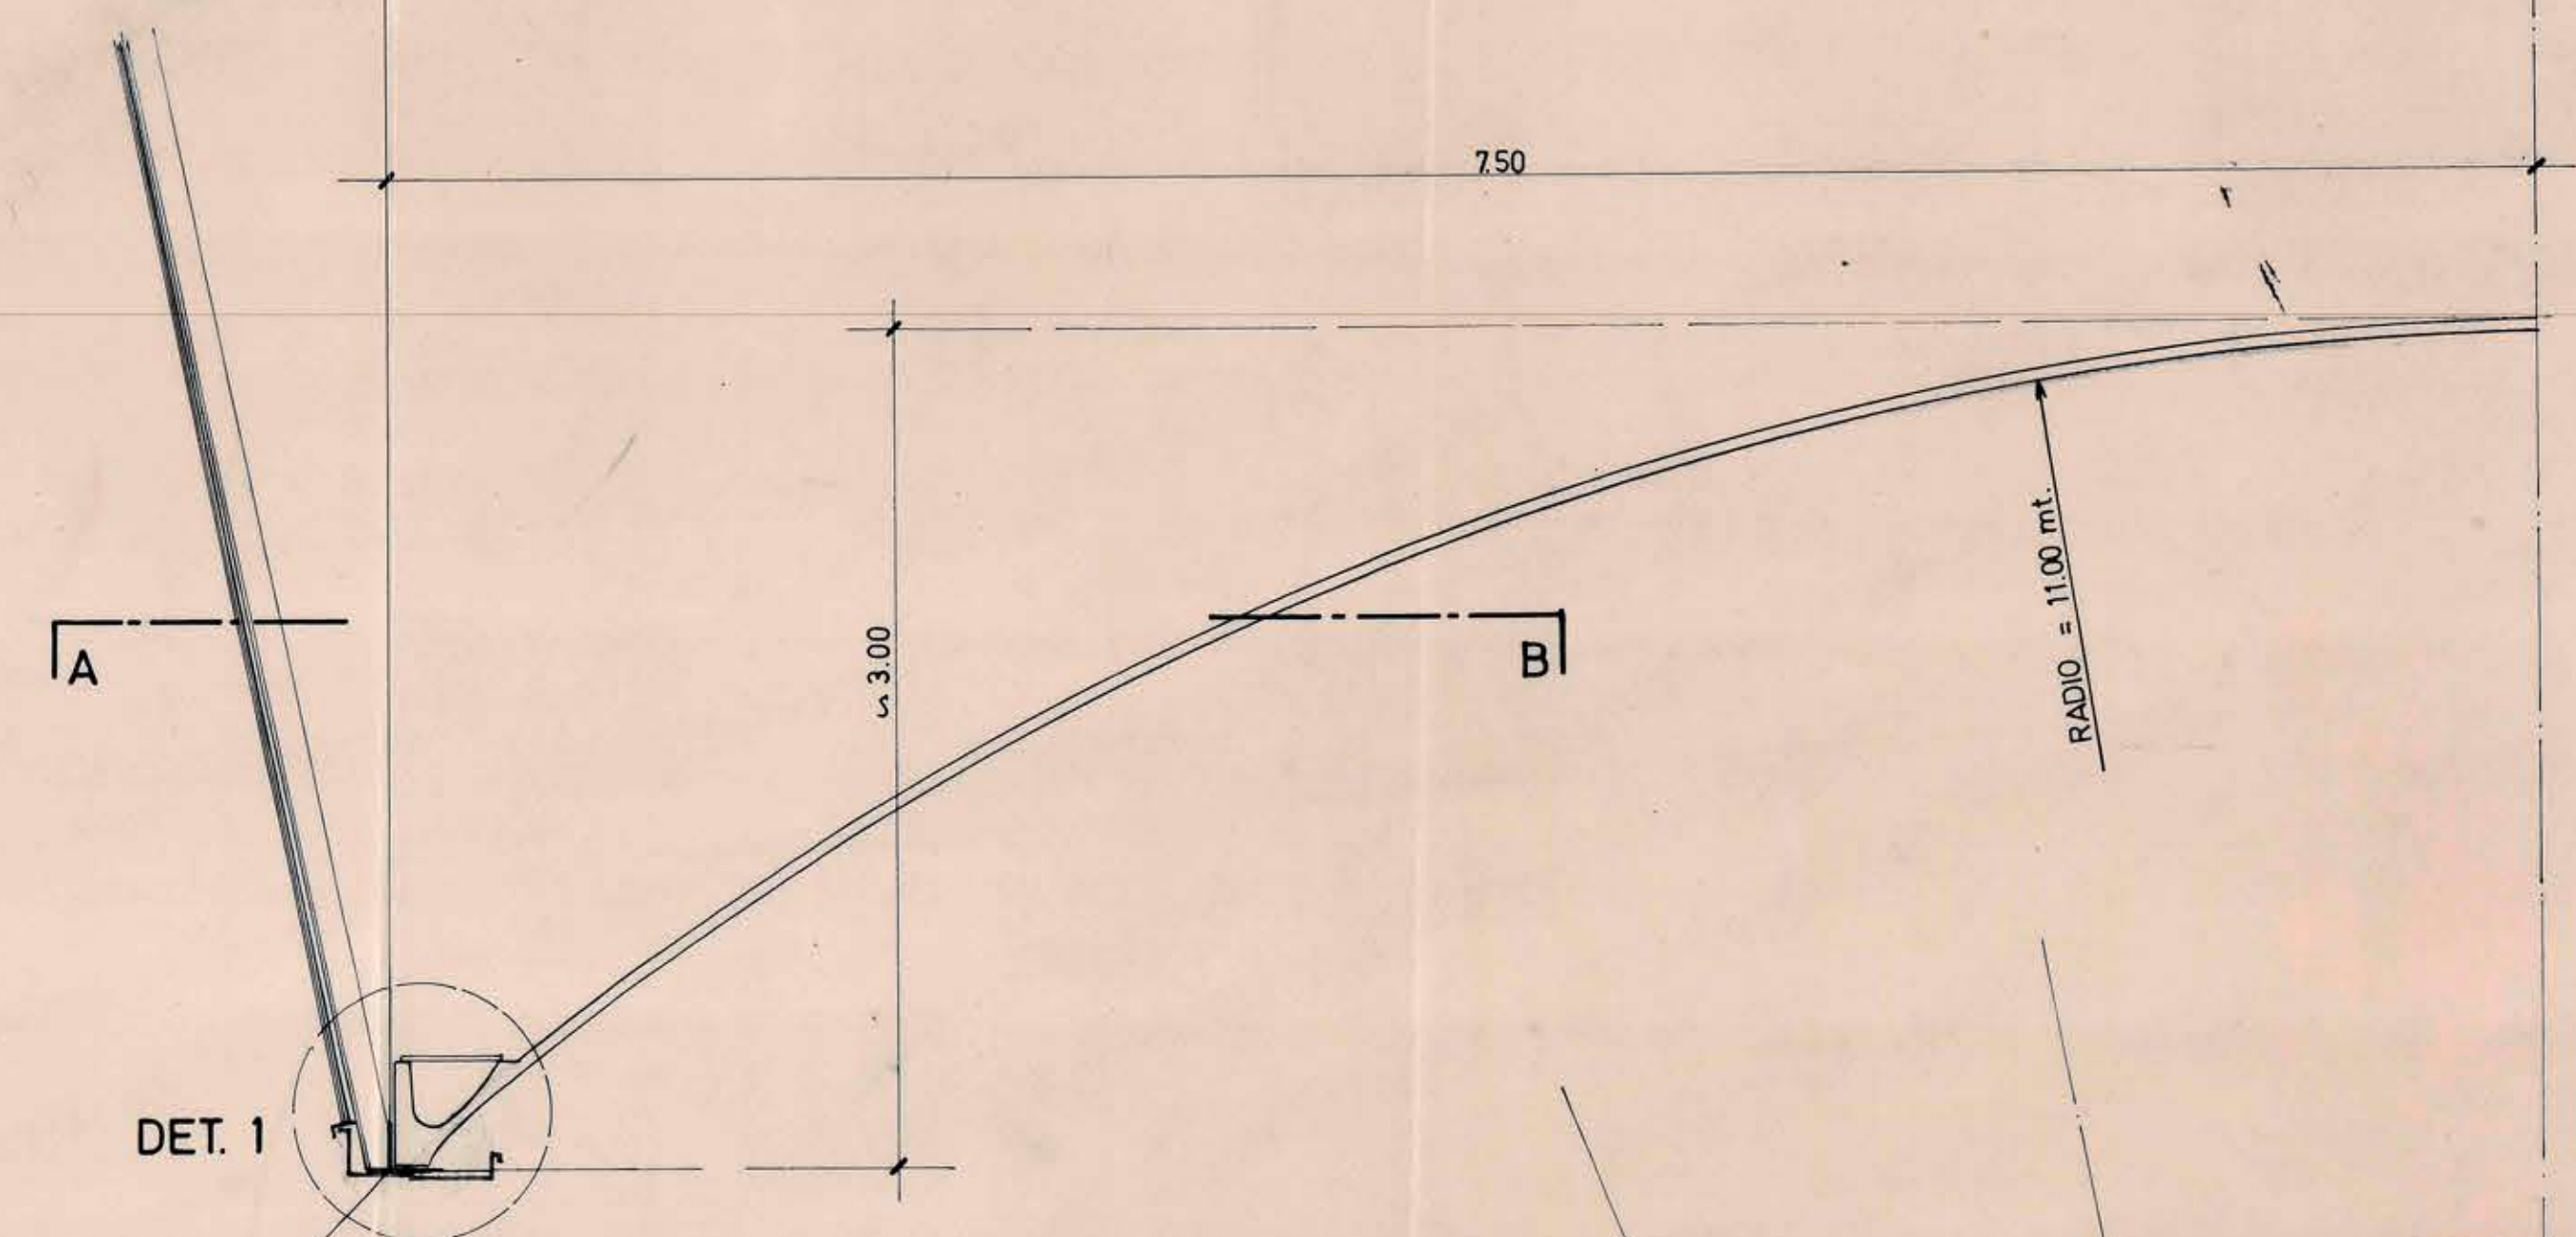


CORTE C-D

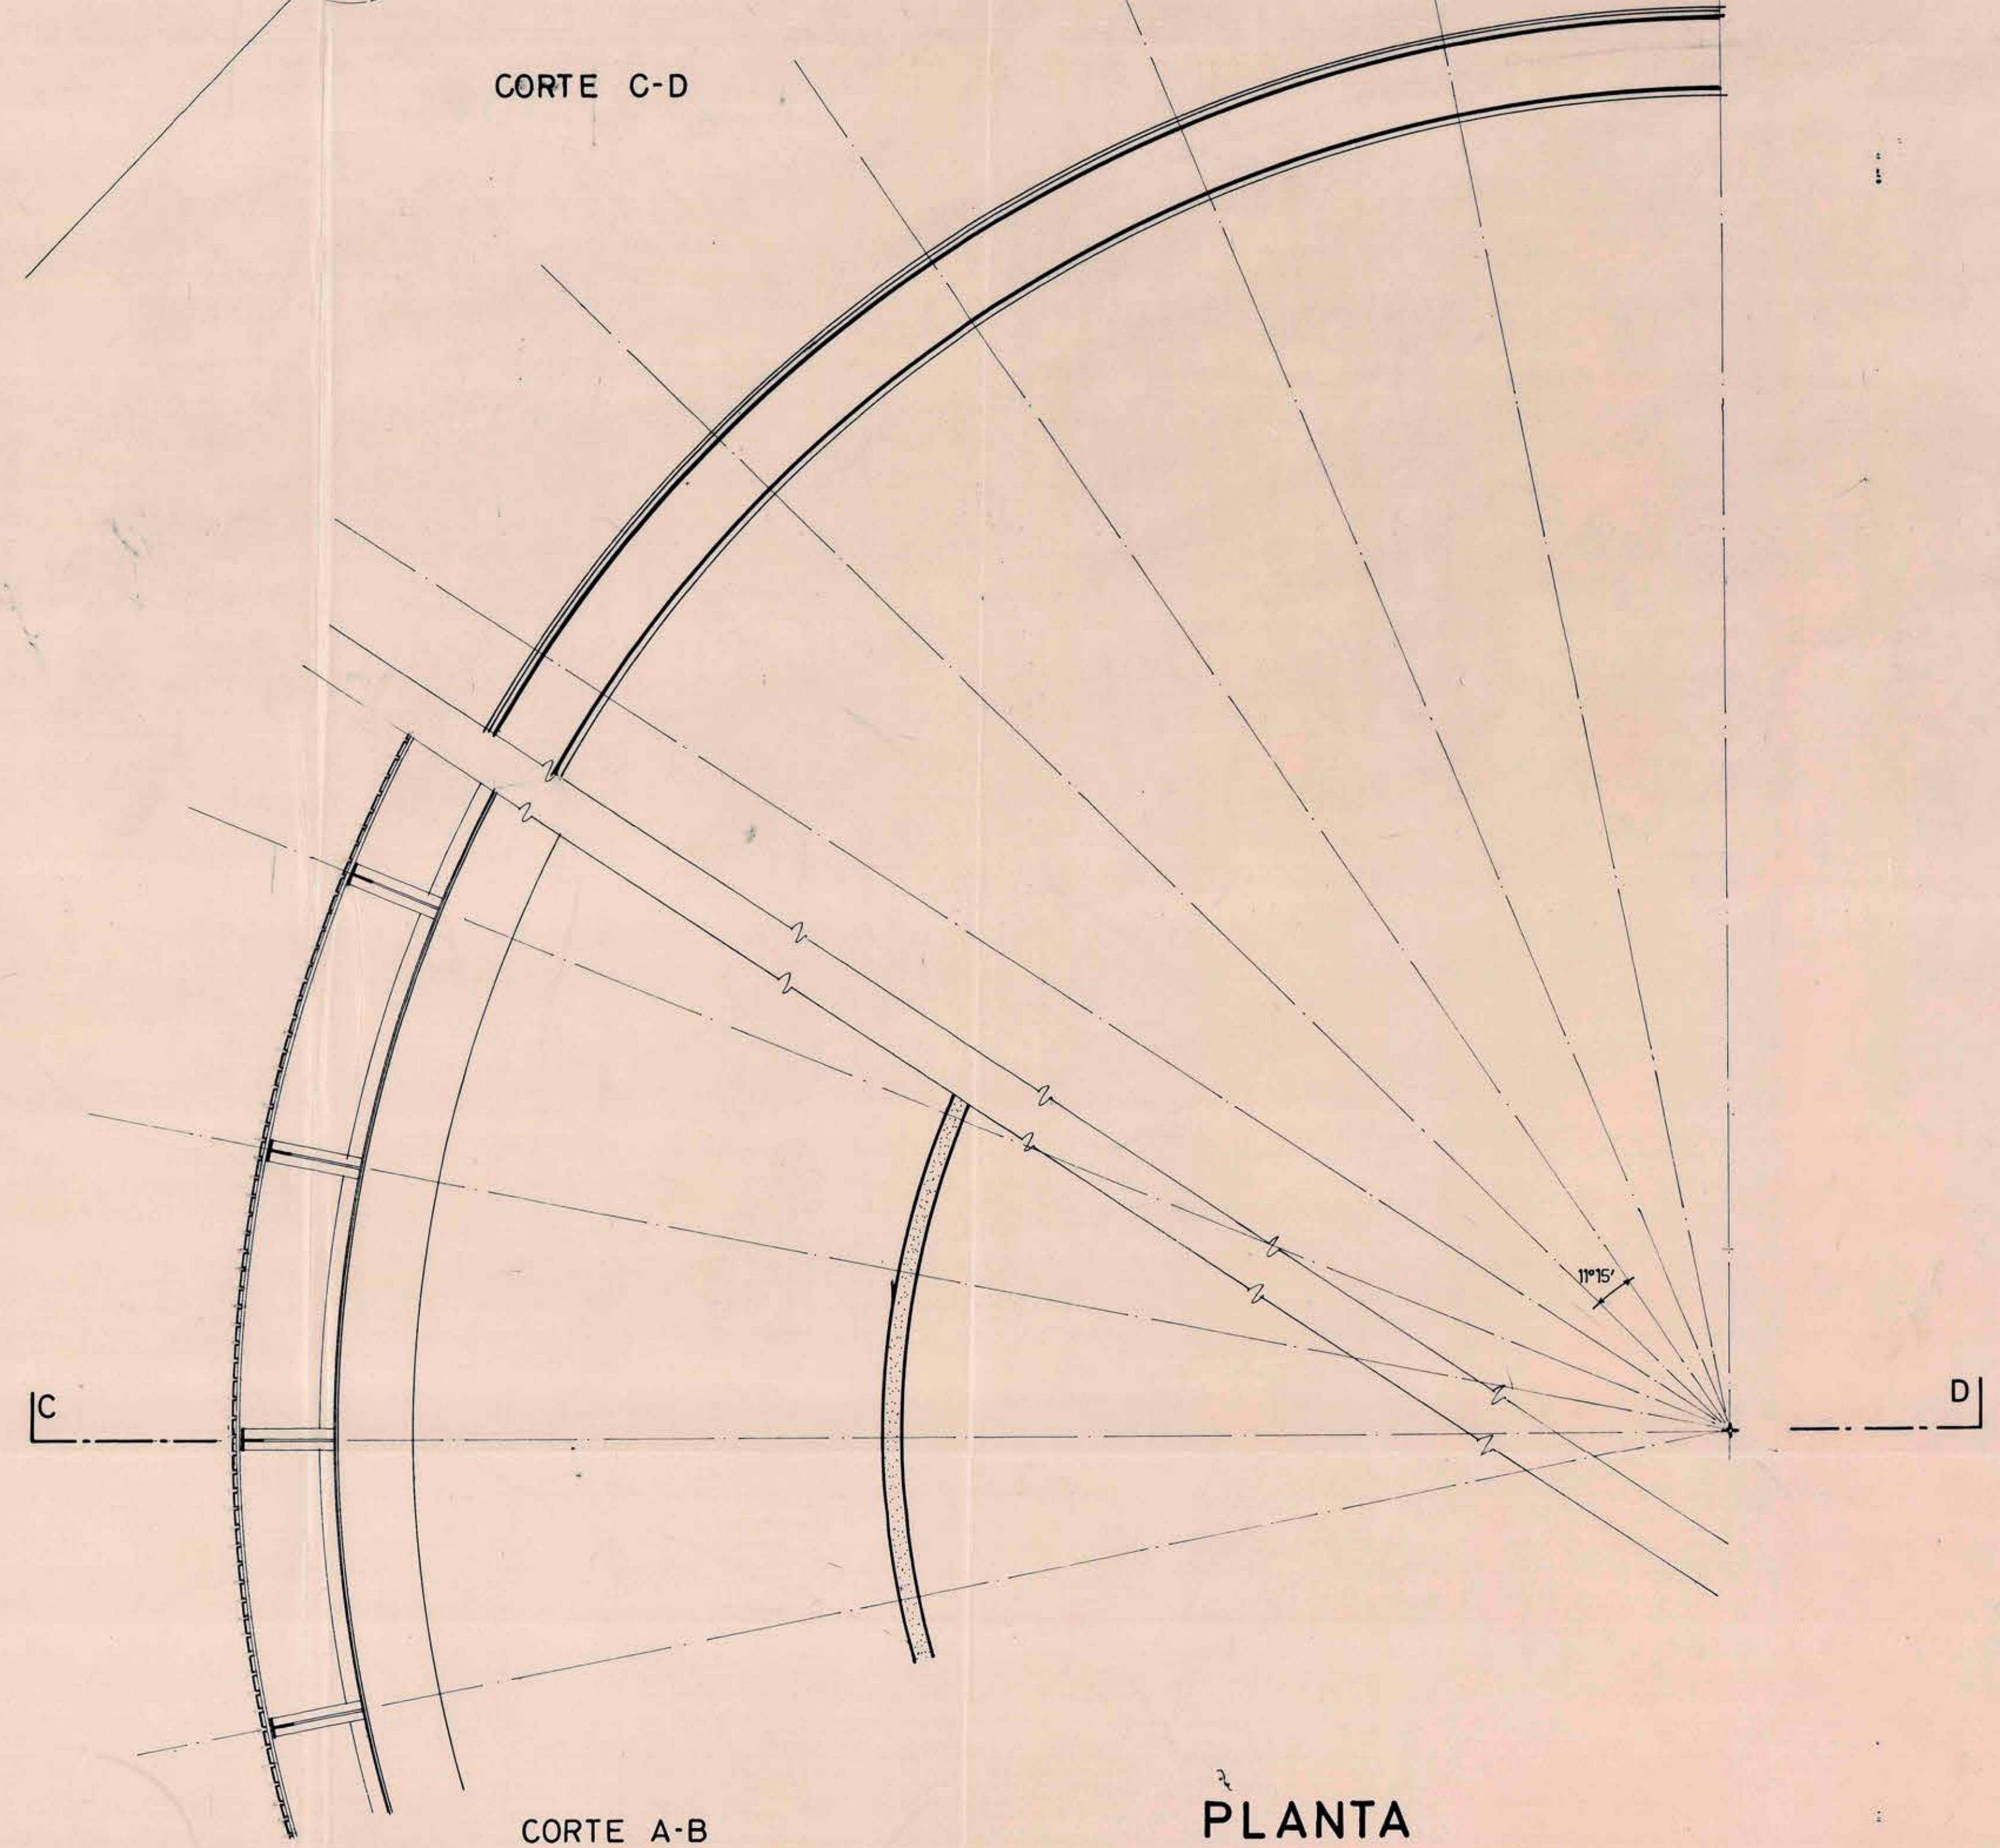

CORTE A-B

PLANTA

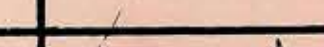MOPT	DIRECCION GENERAL OBRAS PUBLICAS		E.C.S.
	DIRECCION DE ARQUITECTURA		
V.B. JEFE ESTUDIOS	PLATAFORMA NIVEL +17.20		A 85
V.B. DIRECTOR	CUPULA CENTRAL INTERIOR		
	ESCALA 1:25	DET. 1:5	
			
A R Q U I T E C T O S		OBRA	KARDEX
		DEBIDO	ARCH.
		REVISO	DIM. 10 x 075