


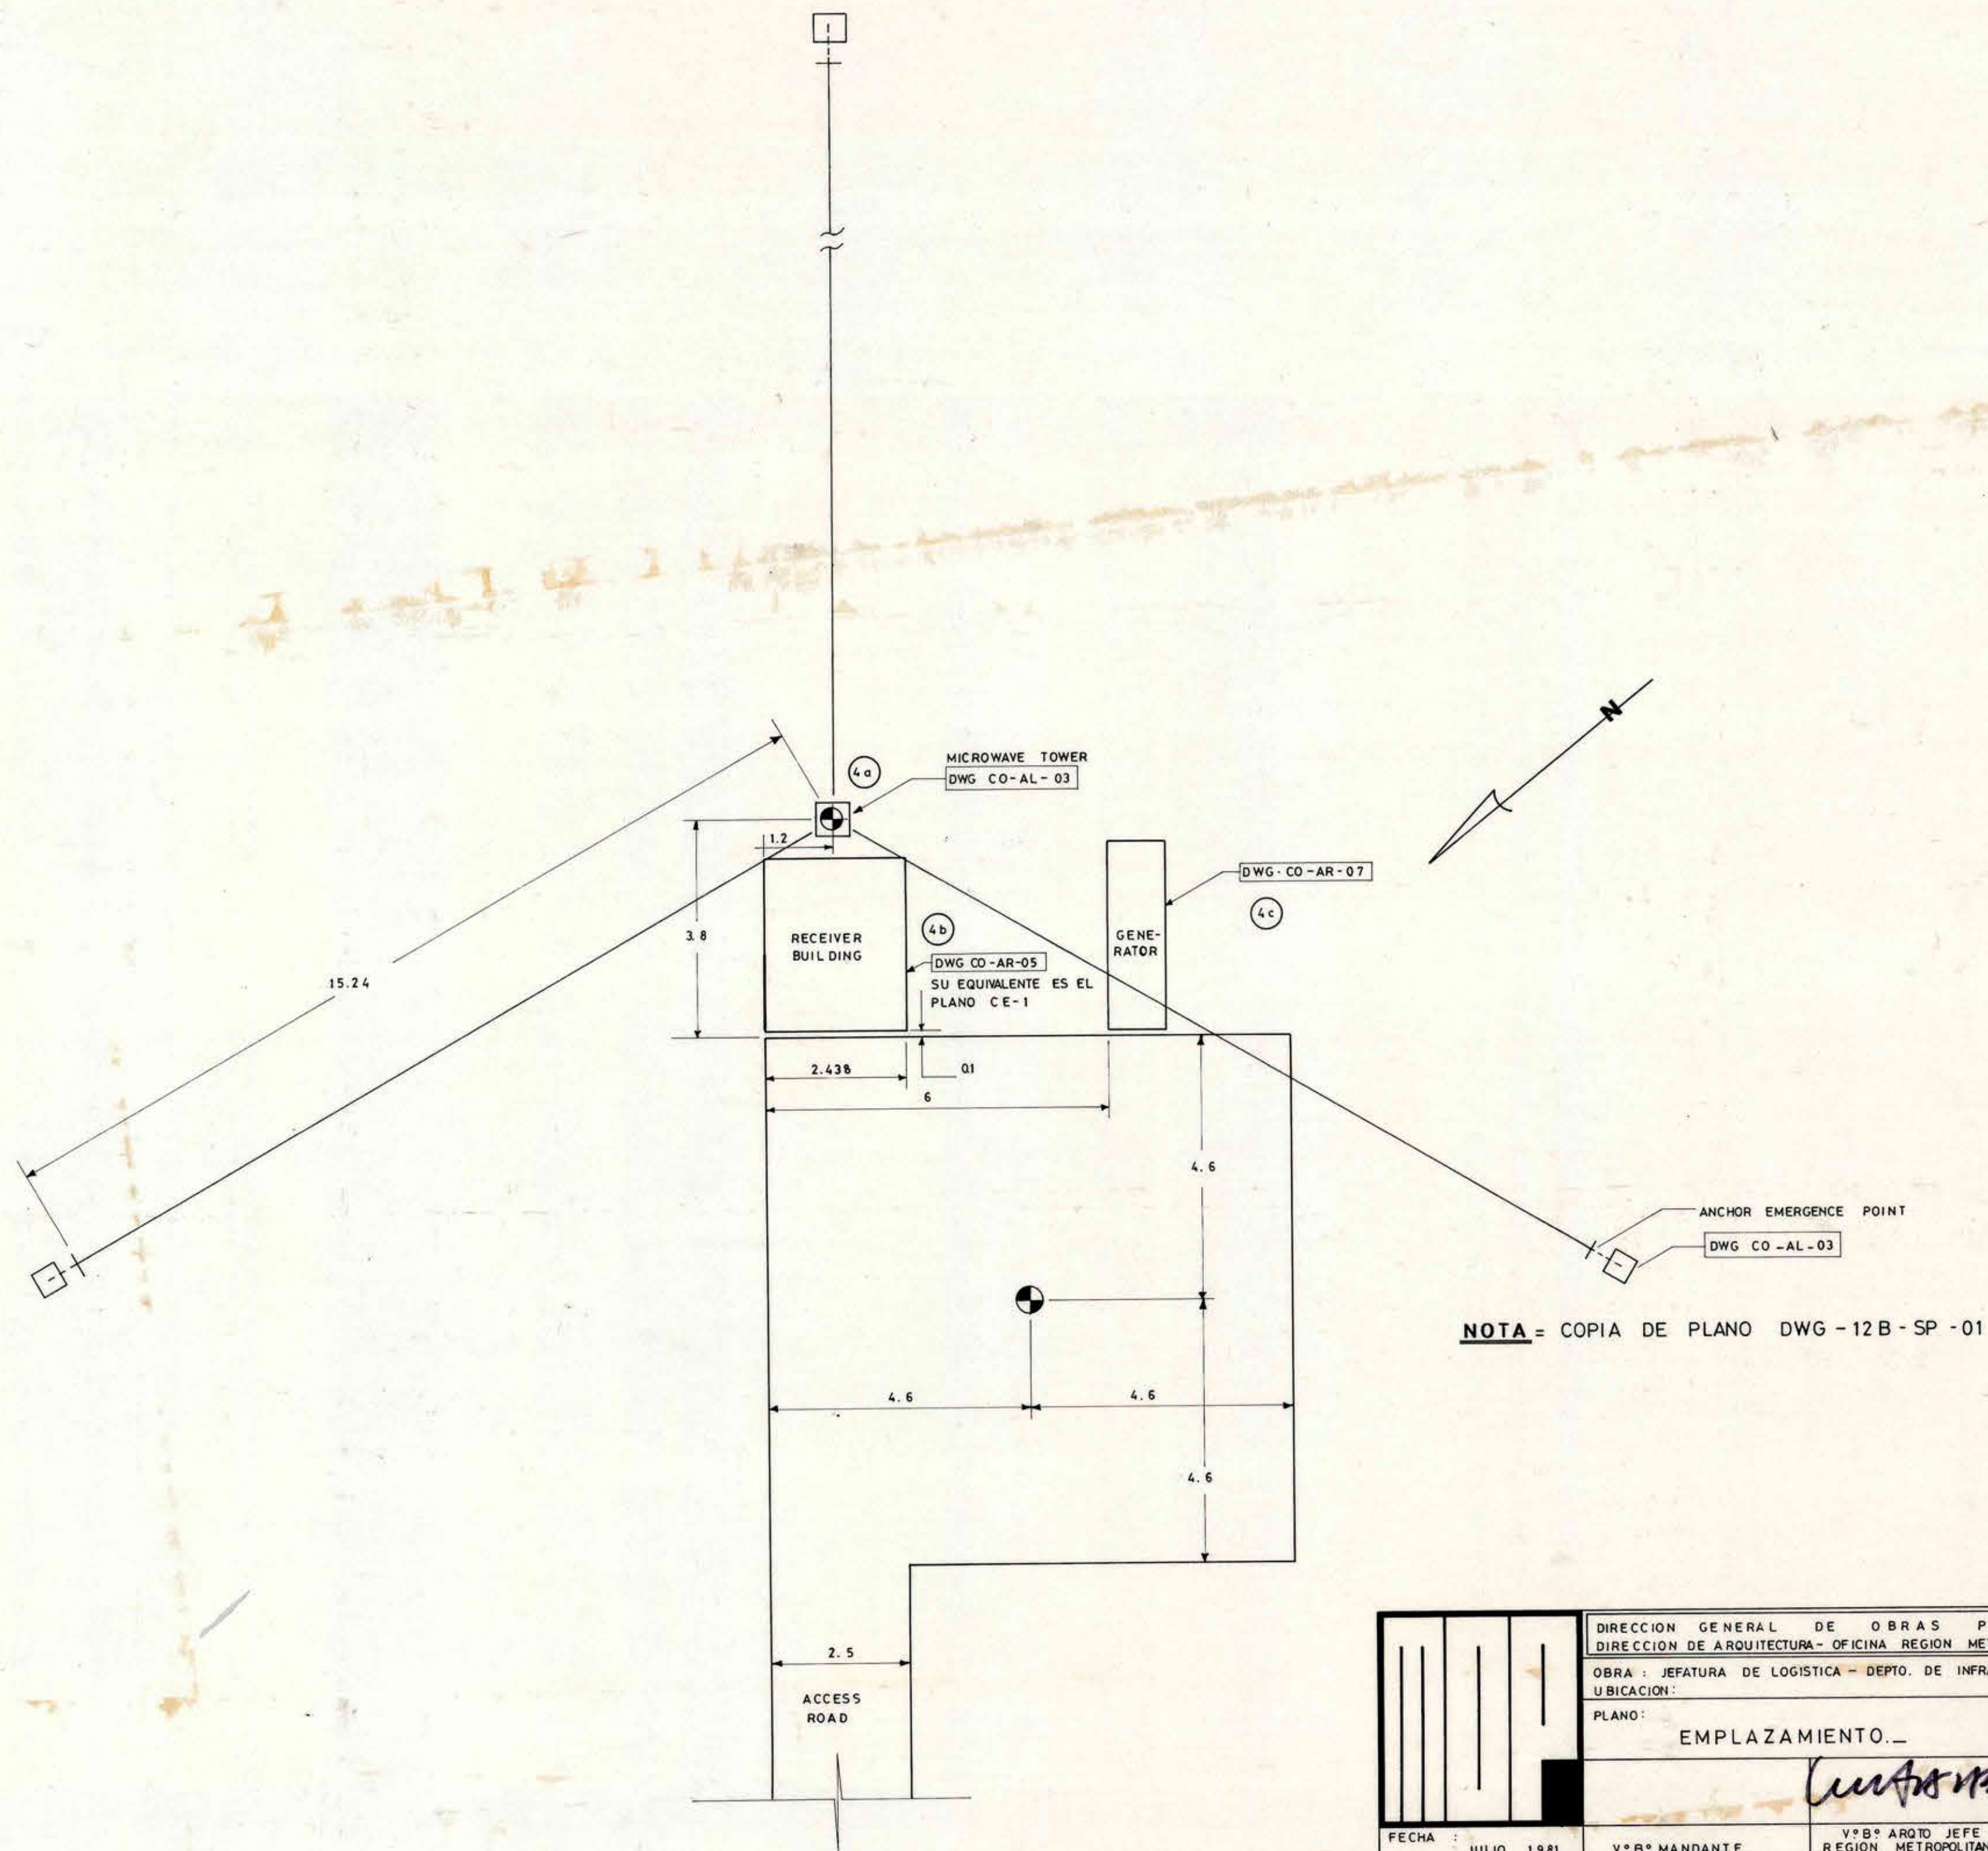

DIRECCION GENERAL DE OBRAS PUBLICAS		L. N°
DIRECCION DE ARQUITECTURA - OFICINA REGION METROPOLITANA		N° L.
OBRA : JEFATURA DE LOGISTICA - DEPTO. DE INFRAESTRUCTURA		
UBICACION:		
PLANO: EMPLAZAMIENTO		ESCALA
DIBUJO		J. NAVARRETE
PROYECTO		C. AGUILAR B.
FECHA : JULIO 1981	V° B° MANDANTE	V° B° ARQTO JEFE REGION METROPOLITANA
J. UNIDAD PROYECTOS		