


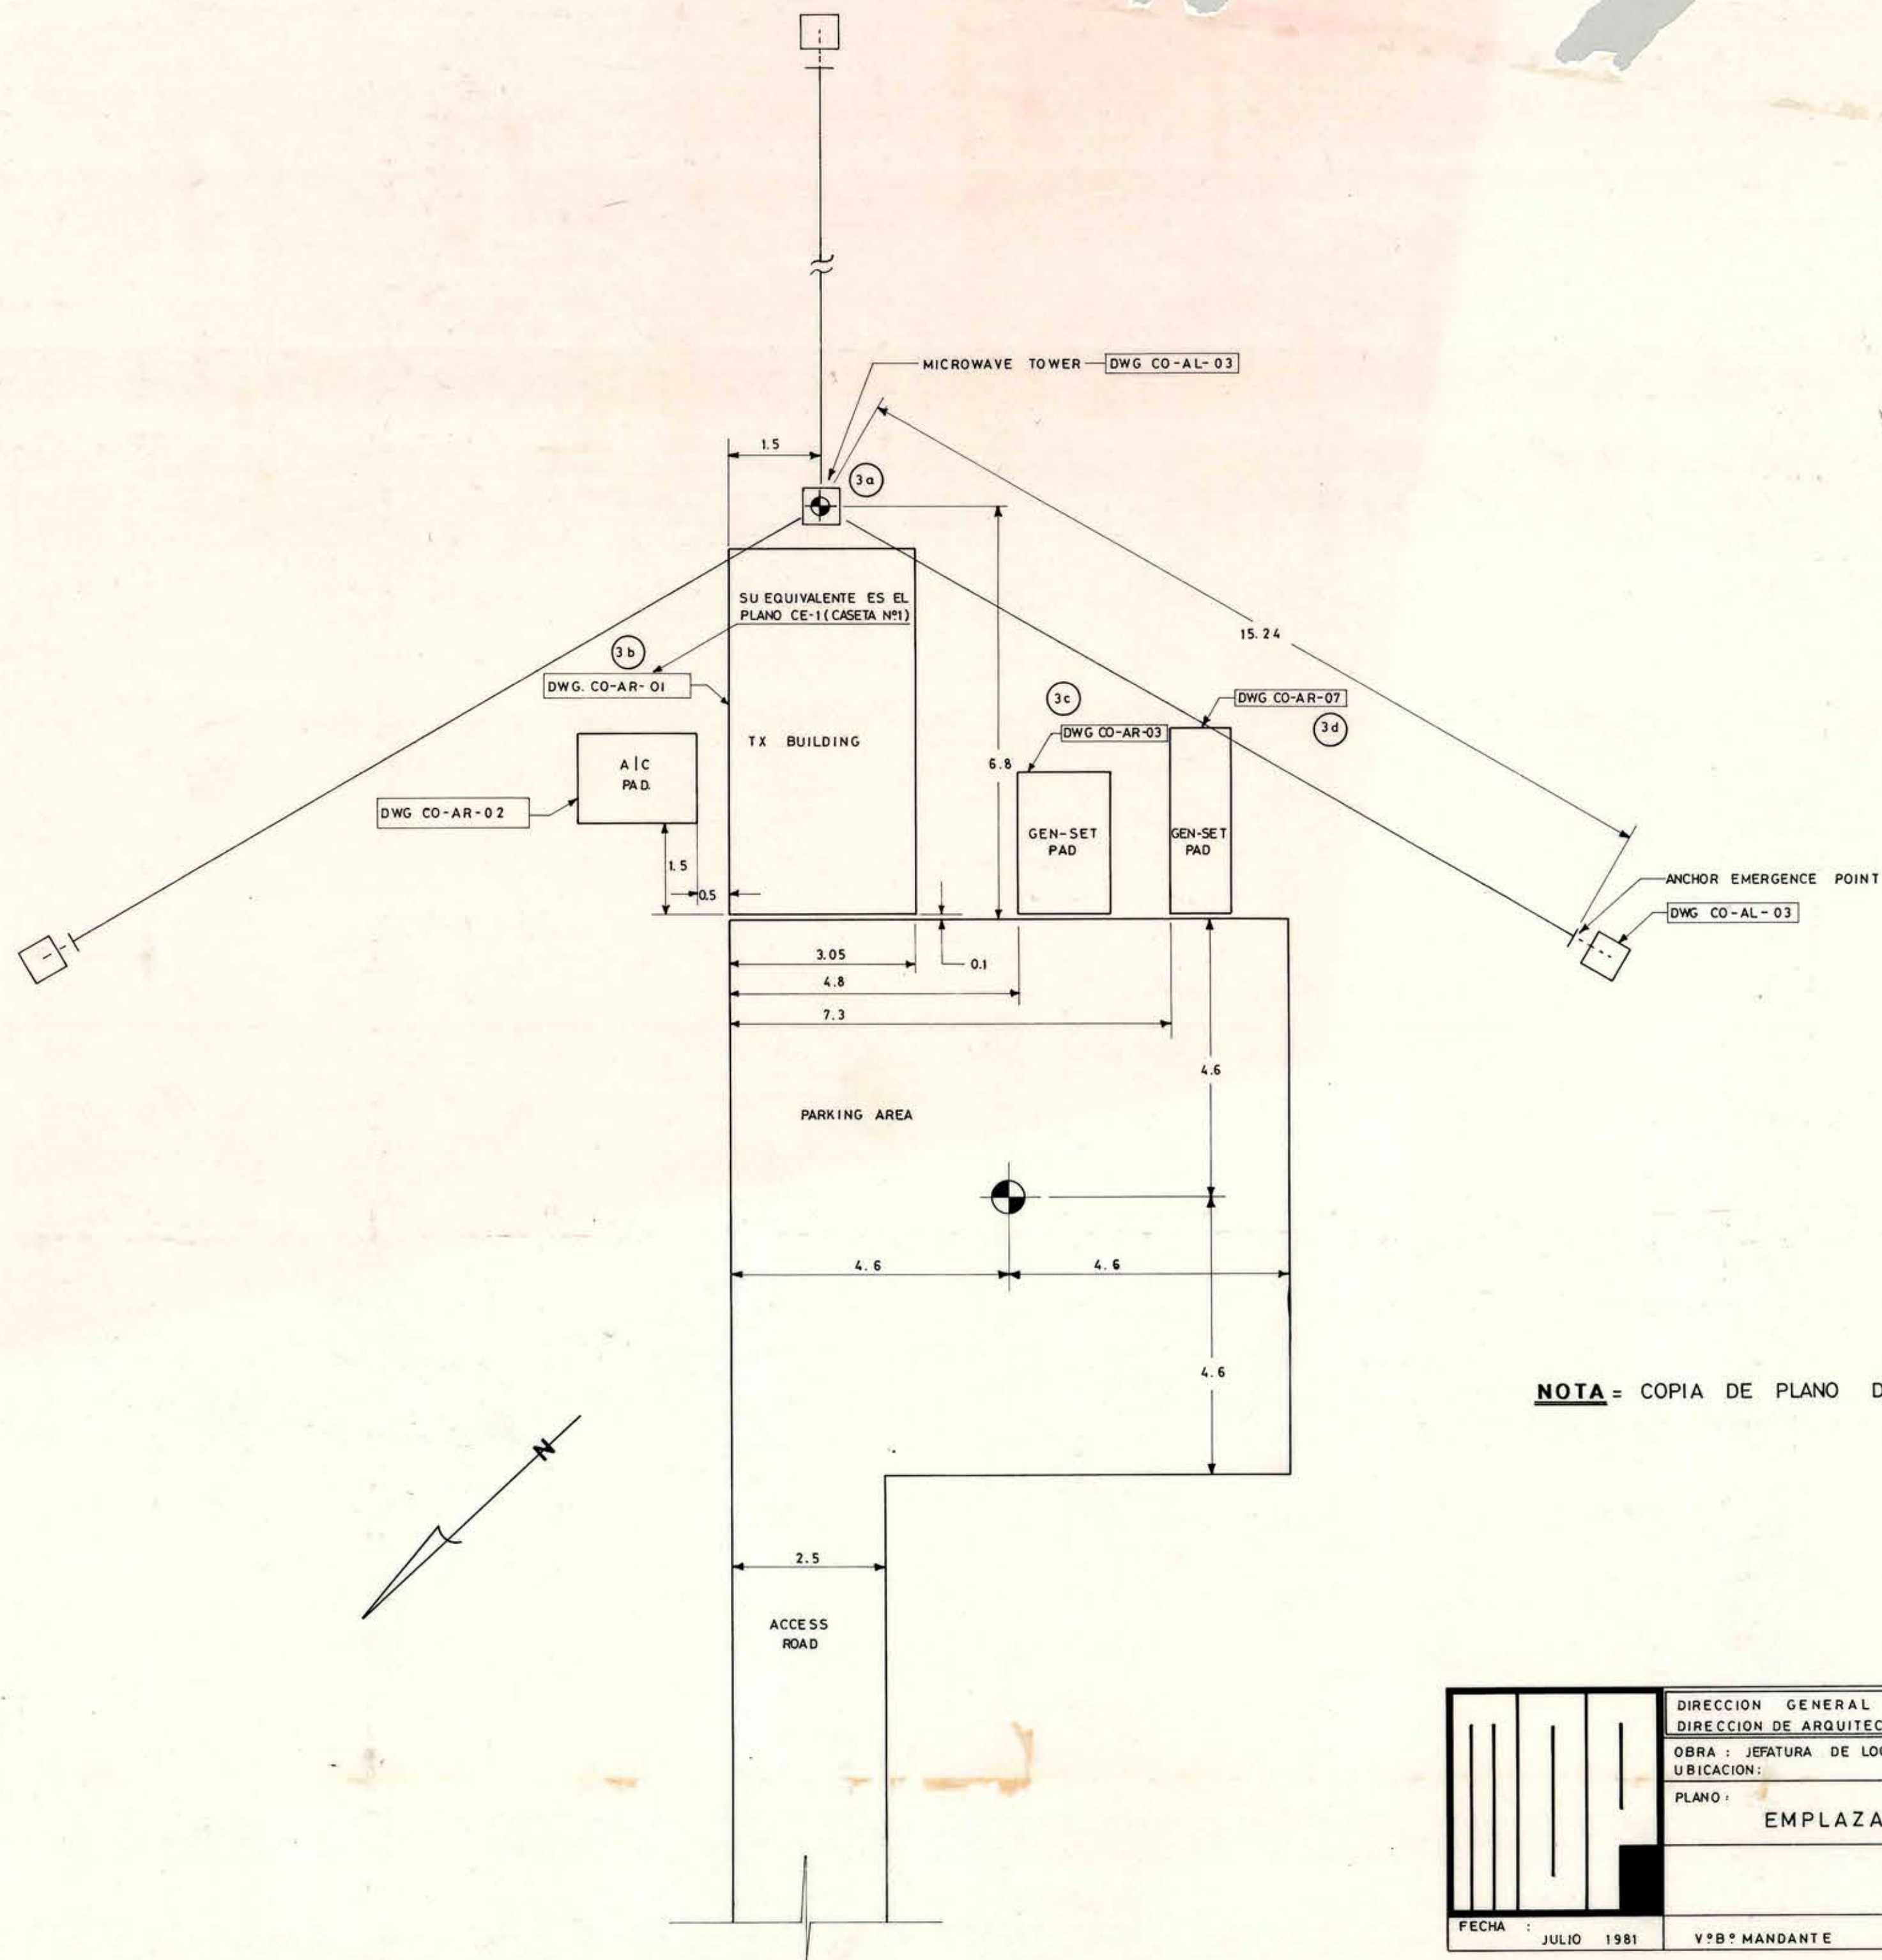

NOTA = COPIA DE PLANO DWG - 12 A - SP - 01

	DIRECCION GENERAL DE OBRAS PUBLICAS		L. Nº.
	DIRECCION DE ARQUITECTURA - OFICINA REGION METROPOLITANA		Nº L.
	OBRA : JEFATURA DE LOGISTICA - DEPTO. DE INFRAESTRUCTURA...		
	UBICACION:		
PLANO :		EMPLAZAMIENTO..	ESCALA
FECHA : JULIO 1981		VºBº MANDANTE	J. NAVARRETE
VºBº ARQTO JEFE REGION METROPOLITANA		PROYECTO	C. AGUILAR B.
J. UNIDAD PROYECTOS			