


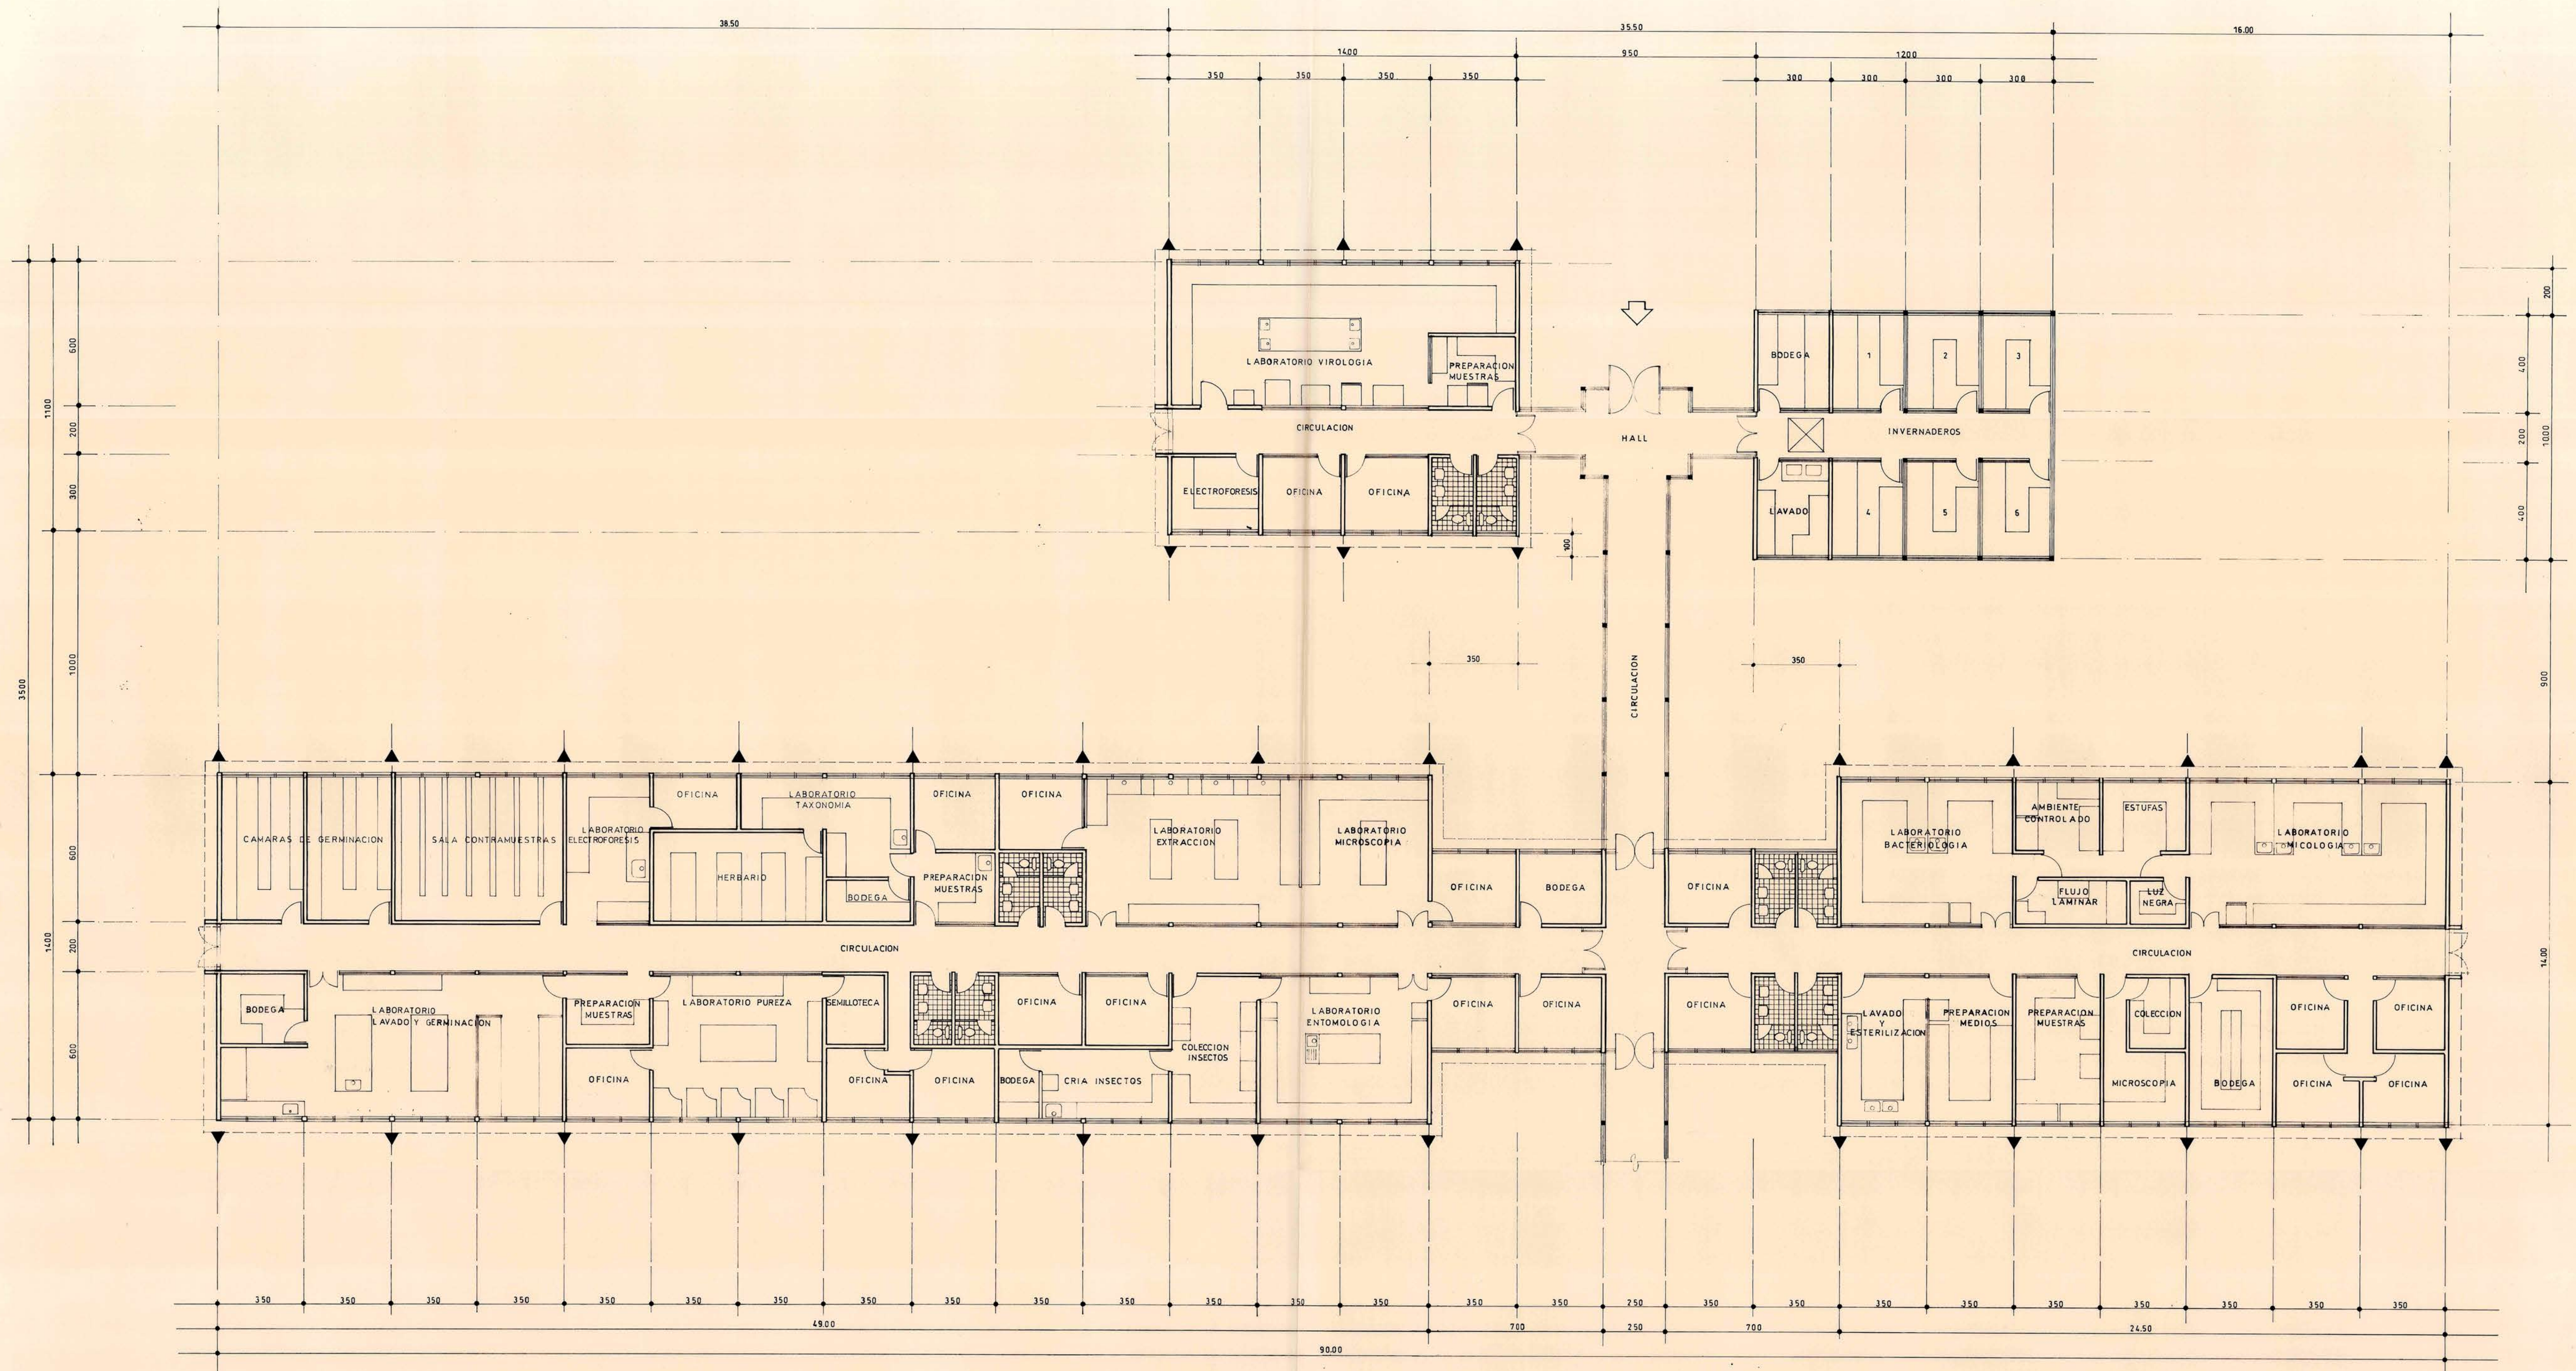

LAMINA 7 DE 10	MINISTERIO DE AGRICULTURA PROGRAMA MODERNIZACION DEL S.P.A. SUB PROGRAMA S.A.G.	ANTEPROYECTO LABORATORIOS DE PROTECCION AGRICOLA Y PECUARIA Y ESTACION CUARENTENARIA AGRICOLA SERVICIO AGRICOLA Y GANADERO S.A.G. UBICACION LO AGUIRRE - PUDAHUEL			CONTENIDO: LABORATORIOS AGRICOLAS PLANTA			
					RECEPCION ILCA.	REVISION BLD.	FECHA:	ESCALA:
					APROBACION S.A.G.		JULIO 1991	1:100
					ARQUITECTO: VALERIA VASQUEZ V. COLABORAN: CRISTIAN DEL CANTO JORGE MICHELL			