

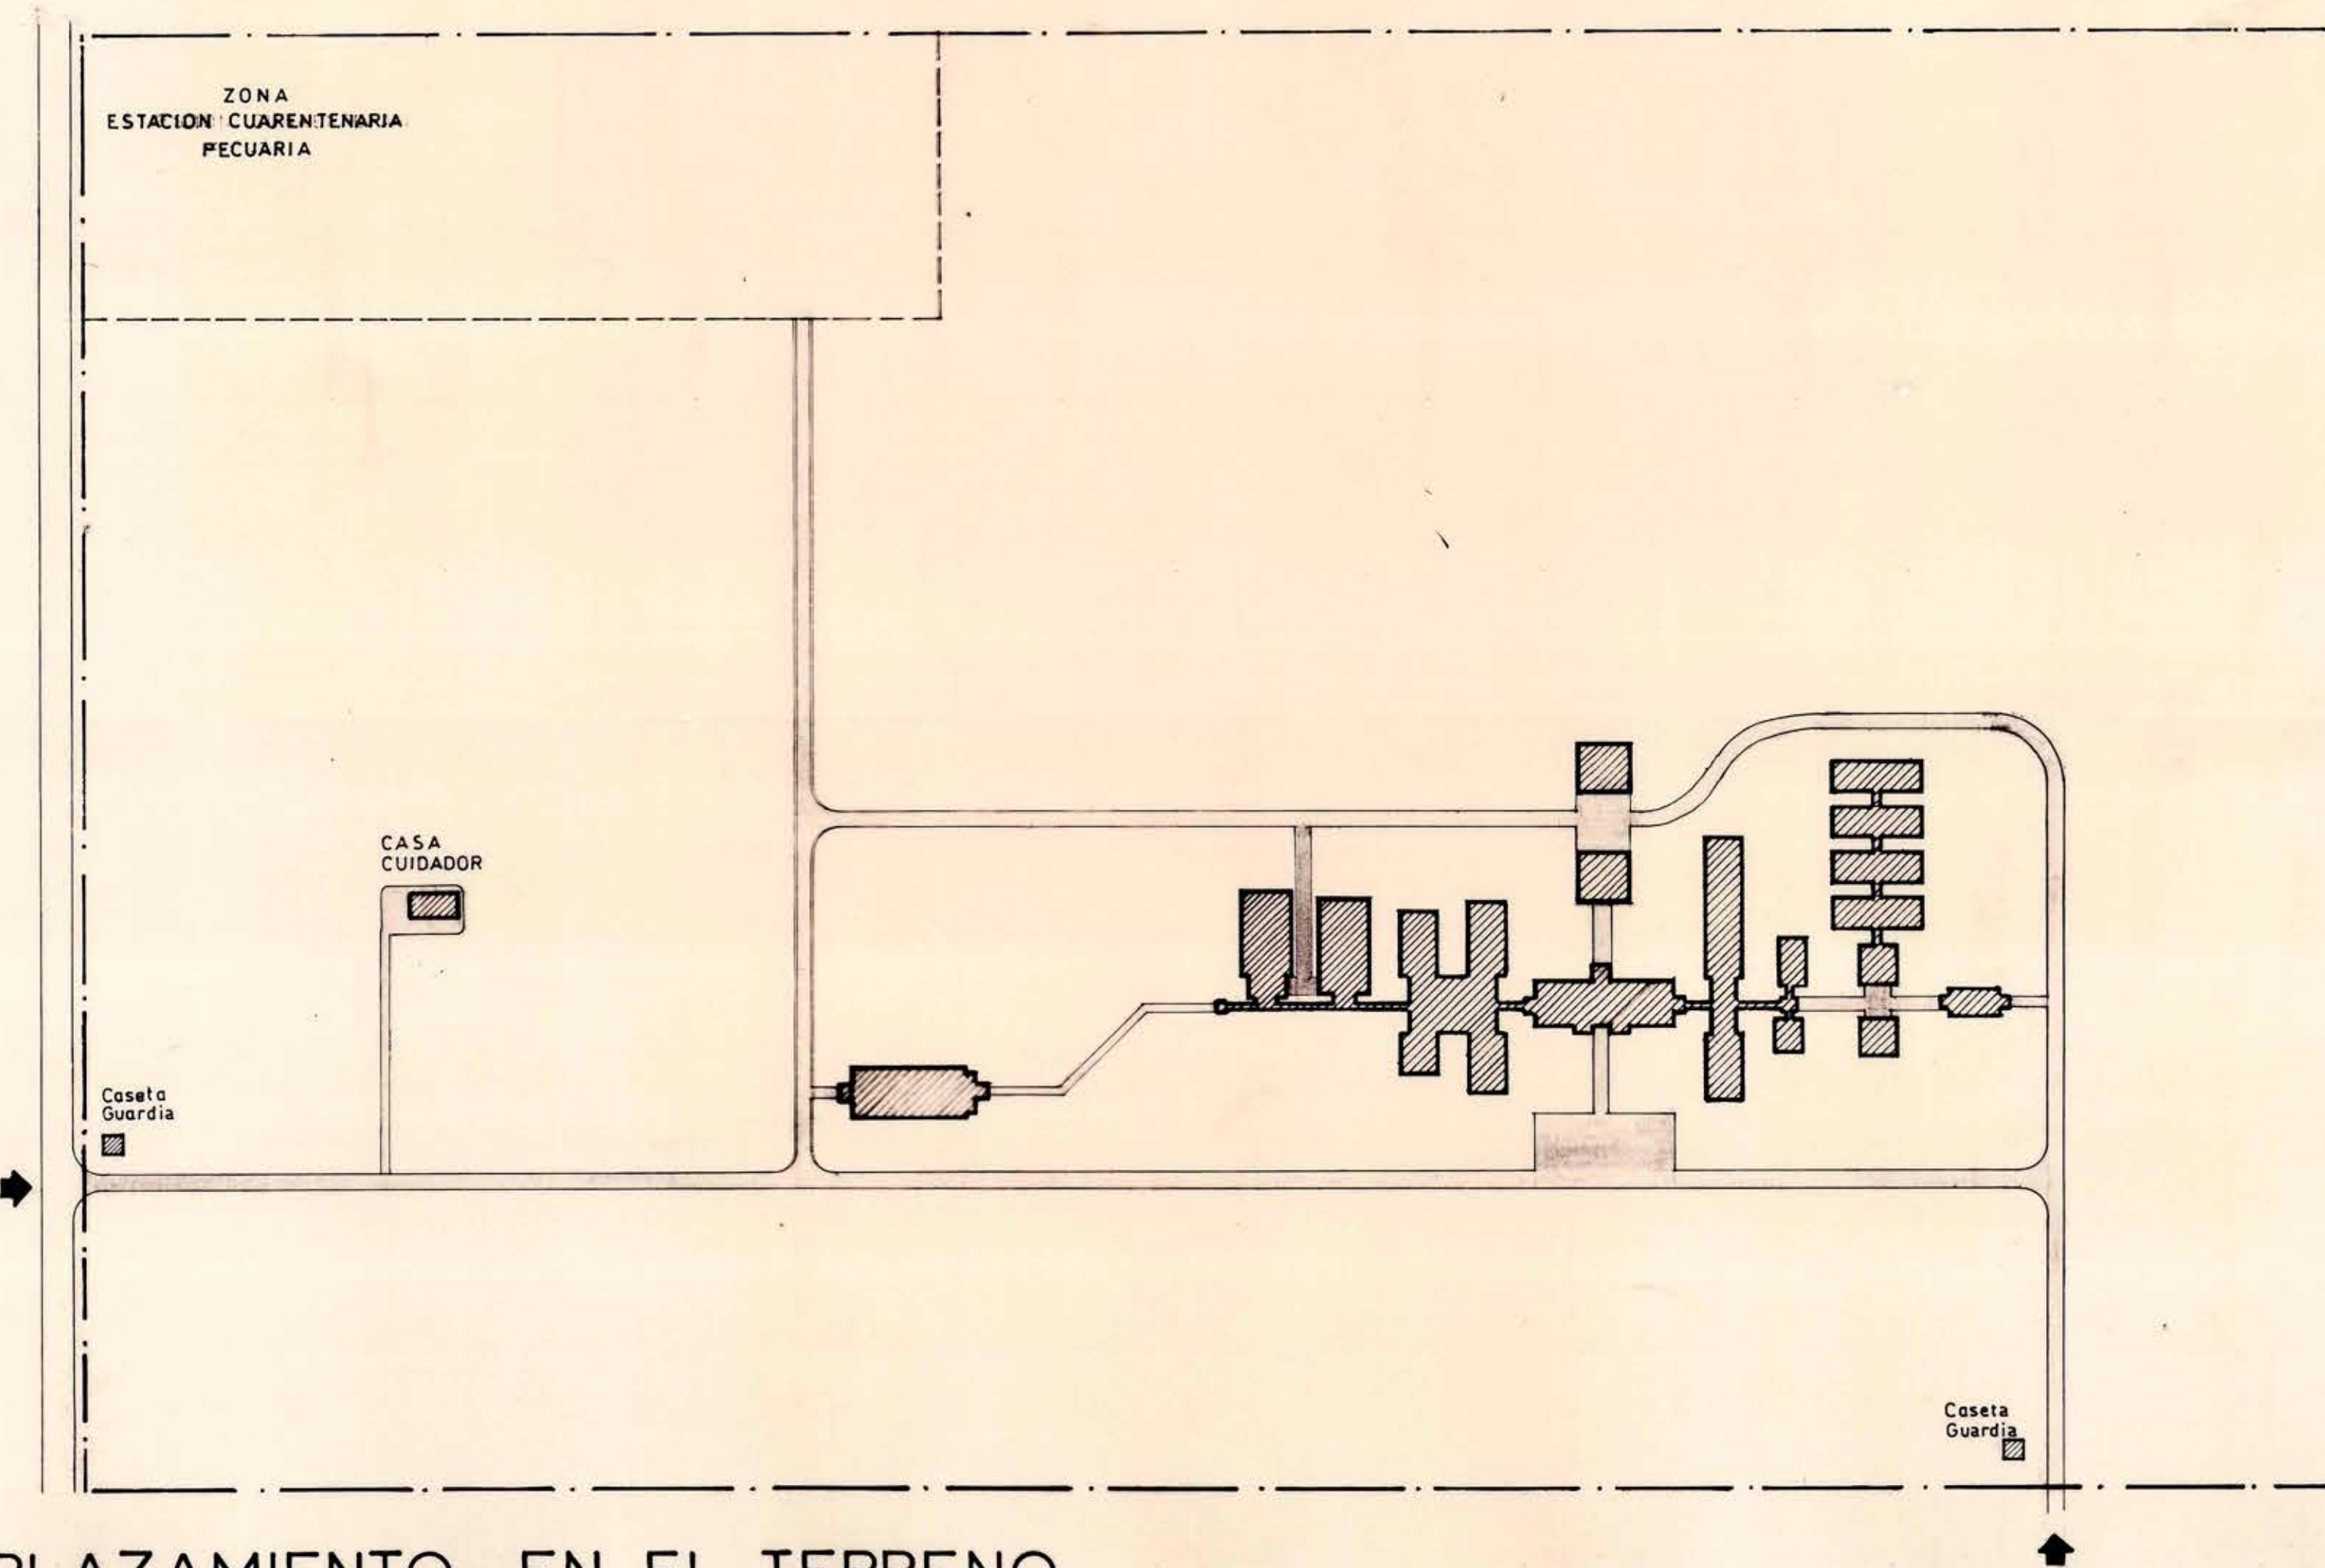


PLANTA GENERAL

ESCALA 1/500

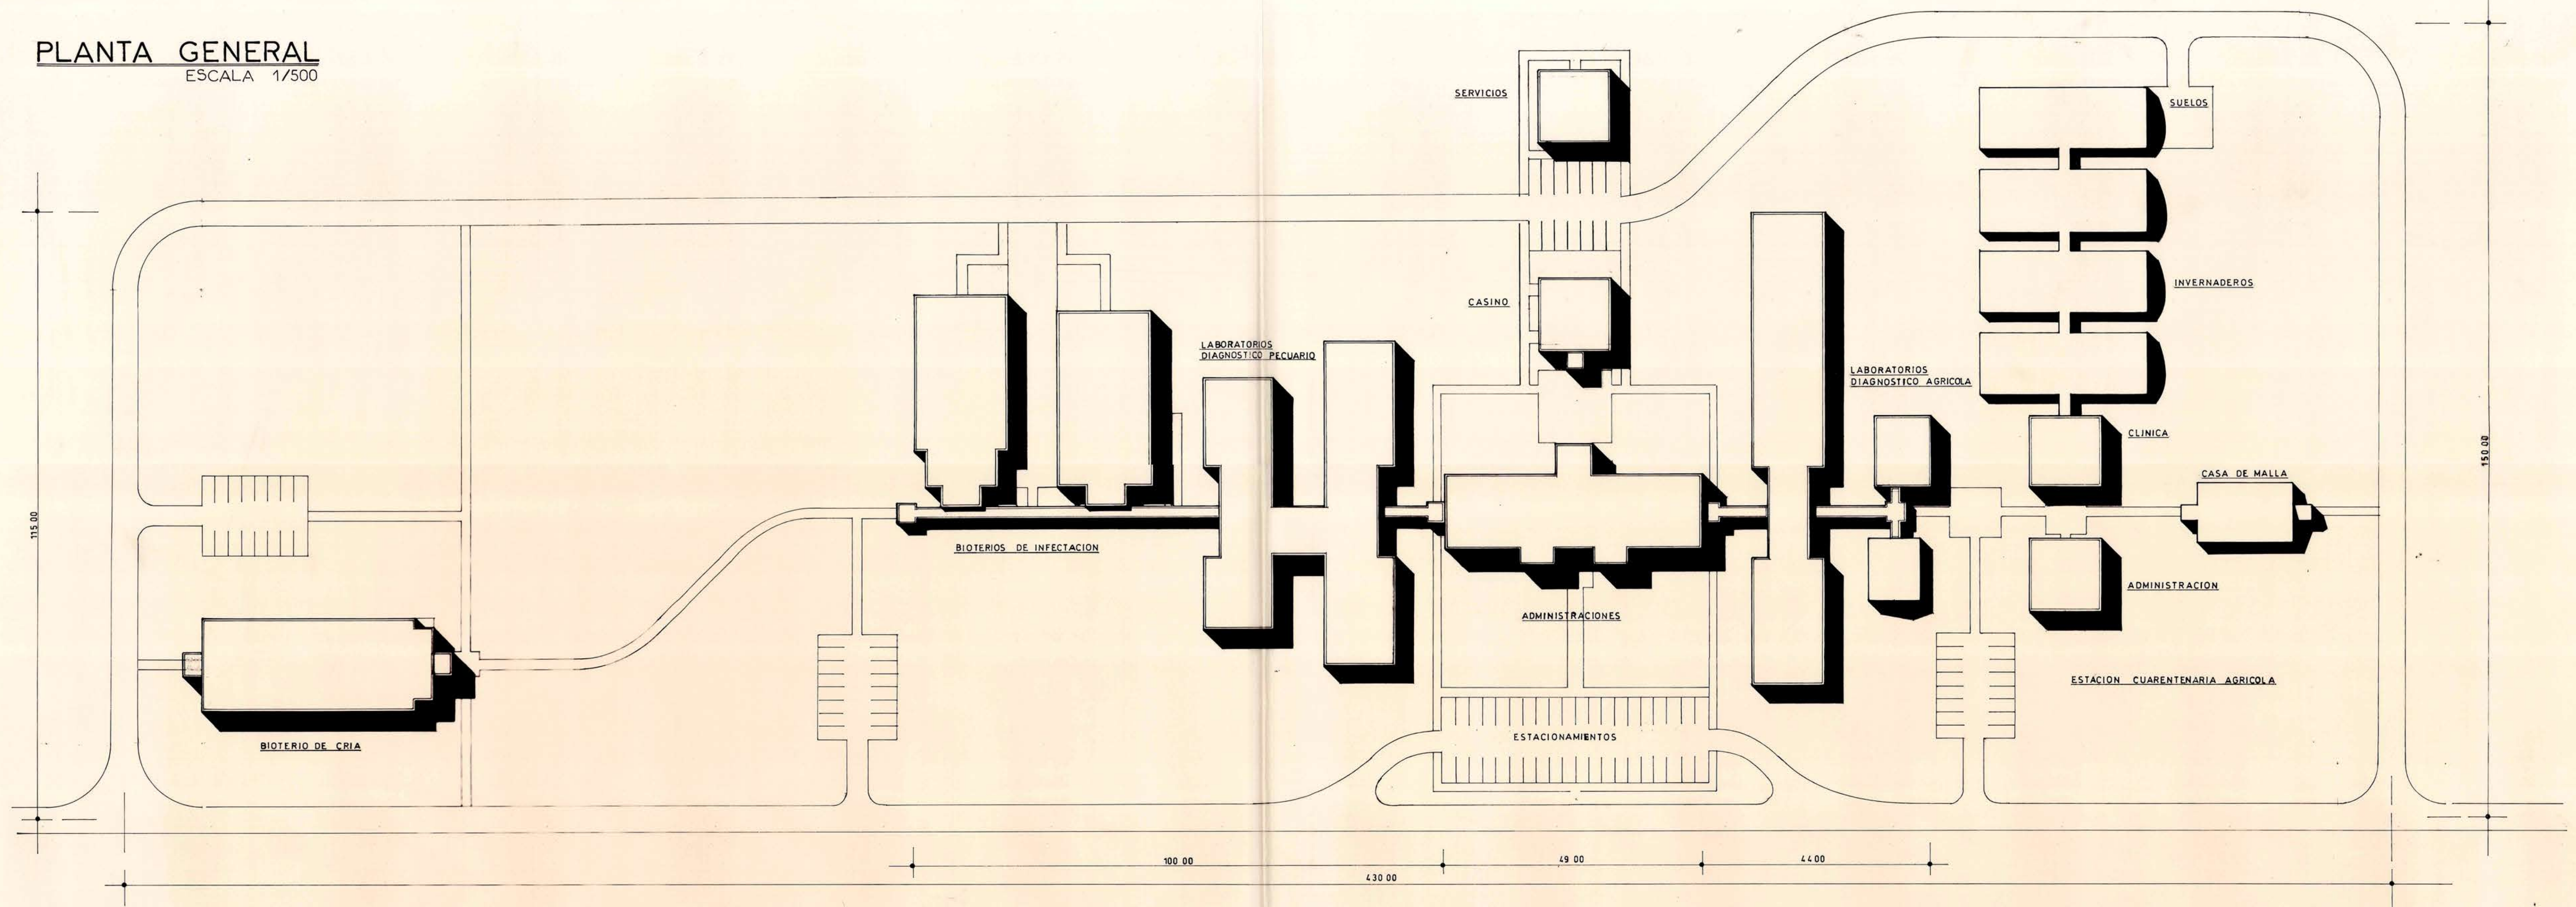

EMPLAZAMIENTO EN EL TERRENO
ESCALA 1/2000

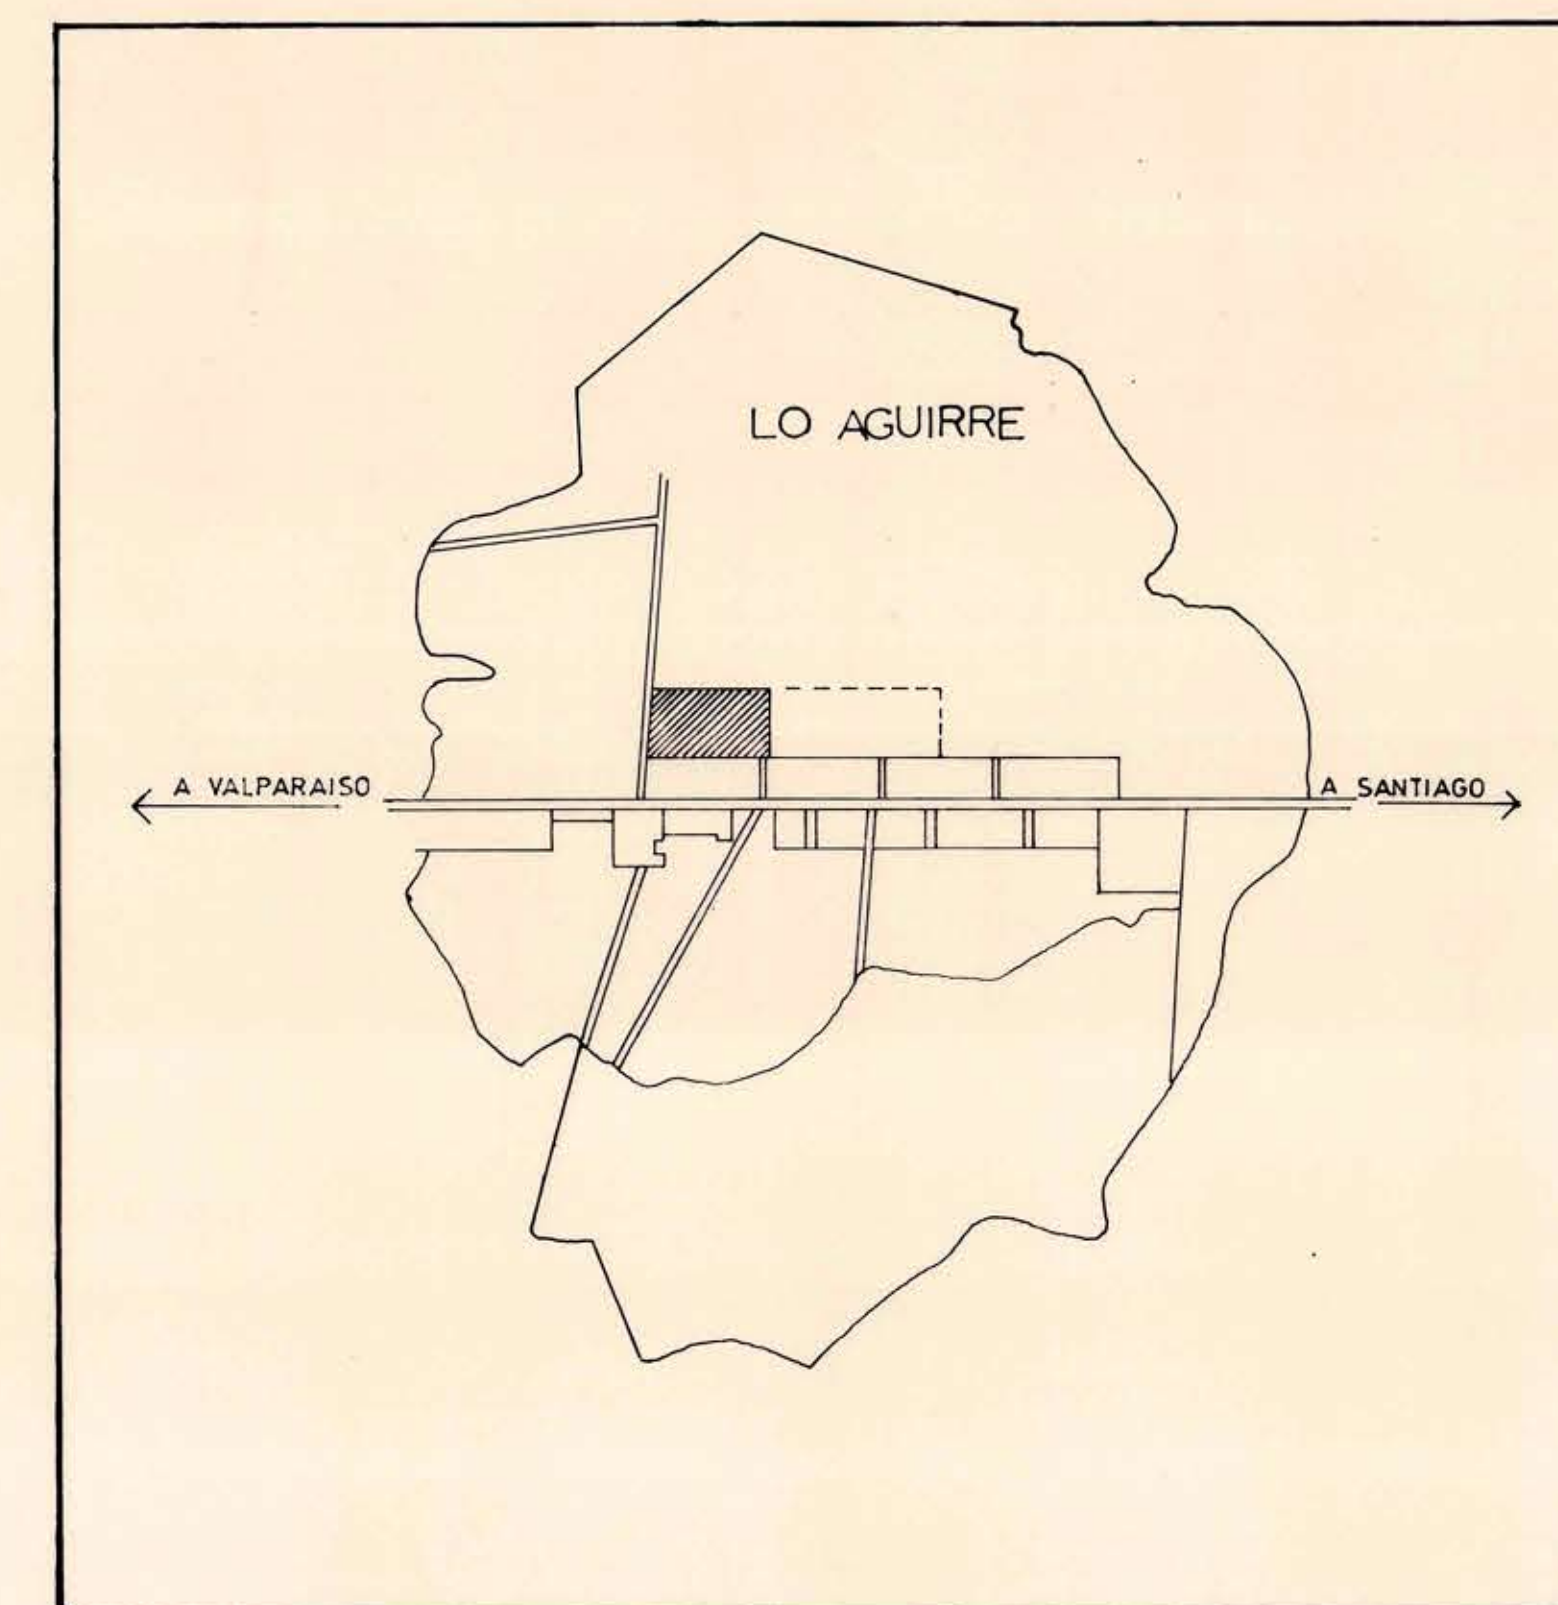

PLANO DE UBICACION
ESCALA 1/50.000

LAMINA



1

DE 10

MINISTERIO DE AGRICULTURA
PROGRAMA MODERNIZACION DEL SPA.
SUB PROGRAMA S.A.G.

ANTEPROYECTO

LABORATORIOS DE PROTECCION AGRICOLA Y PECUARIA
Y
ESTACION CUARENTENARIA AGRICOLA
SERVICIO AGRICOLA Y GANADERO S.A.G.
UBICACION LO AGUIRRE - PUDAHUEL

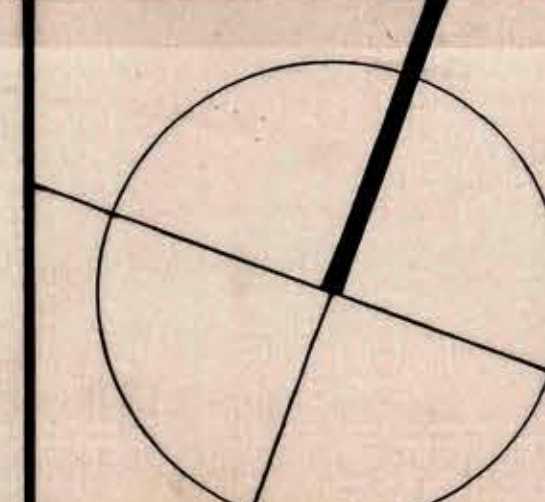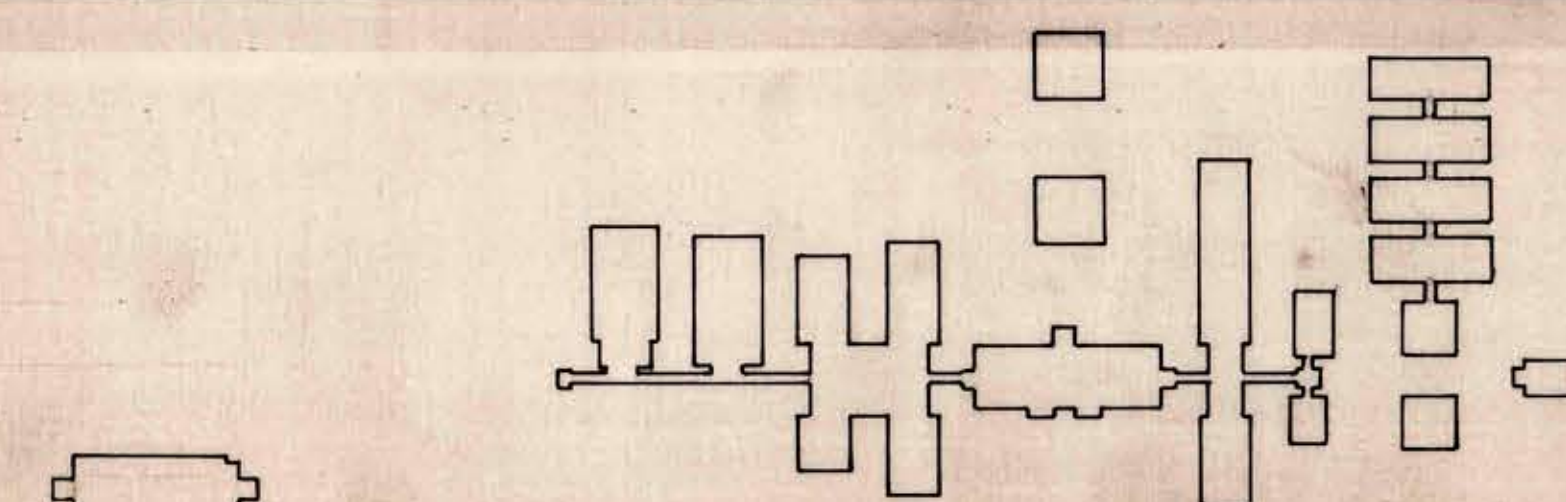

CONTENIDO:

PLANTA GENERAL
EMPLAZAMIENTO-UBICACION

RECEPCION IICA	REVISION B.D.	FECHA: JULIO 1991	ESCALA: 1/500 1/2000 - 1/50.000
APROBACION S.A.G.	ARQUITECTO: VALERIA VASQUEZ V COLABORAN: CRISTIAN DEL CANTO JORGE MICHELL		

1