



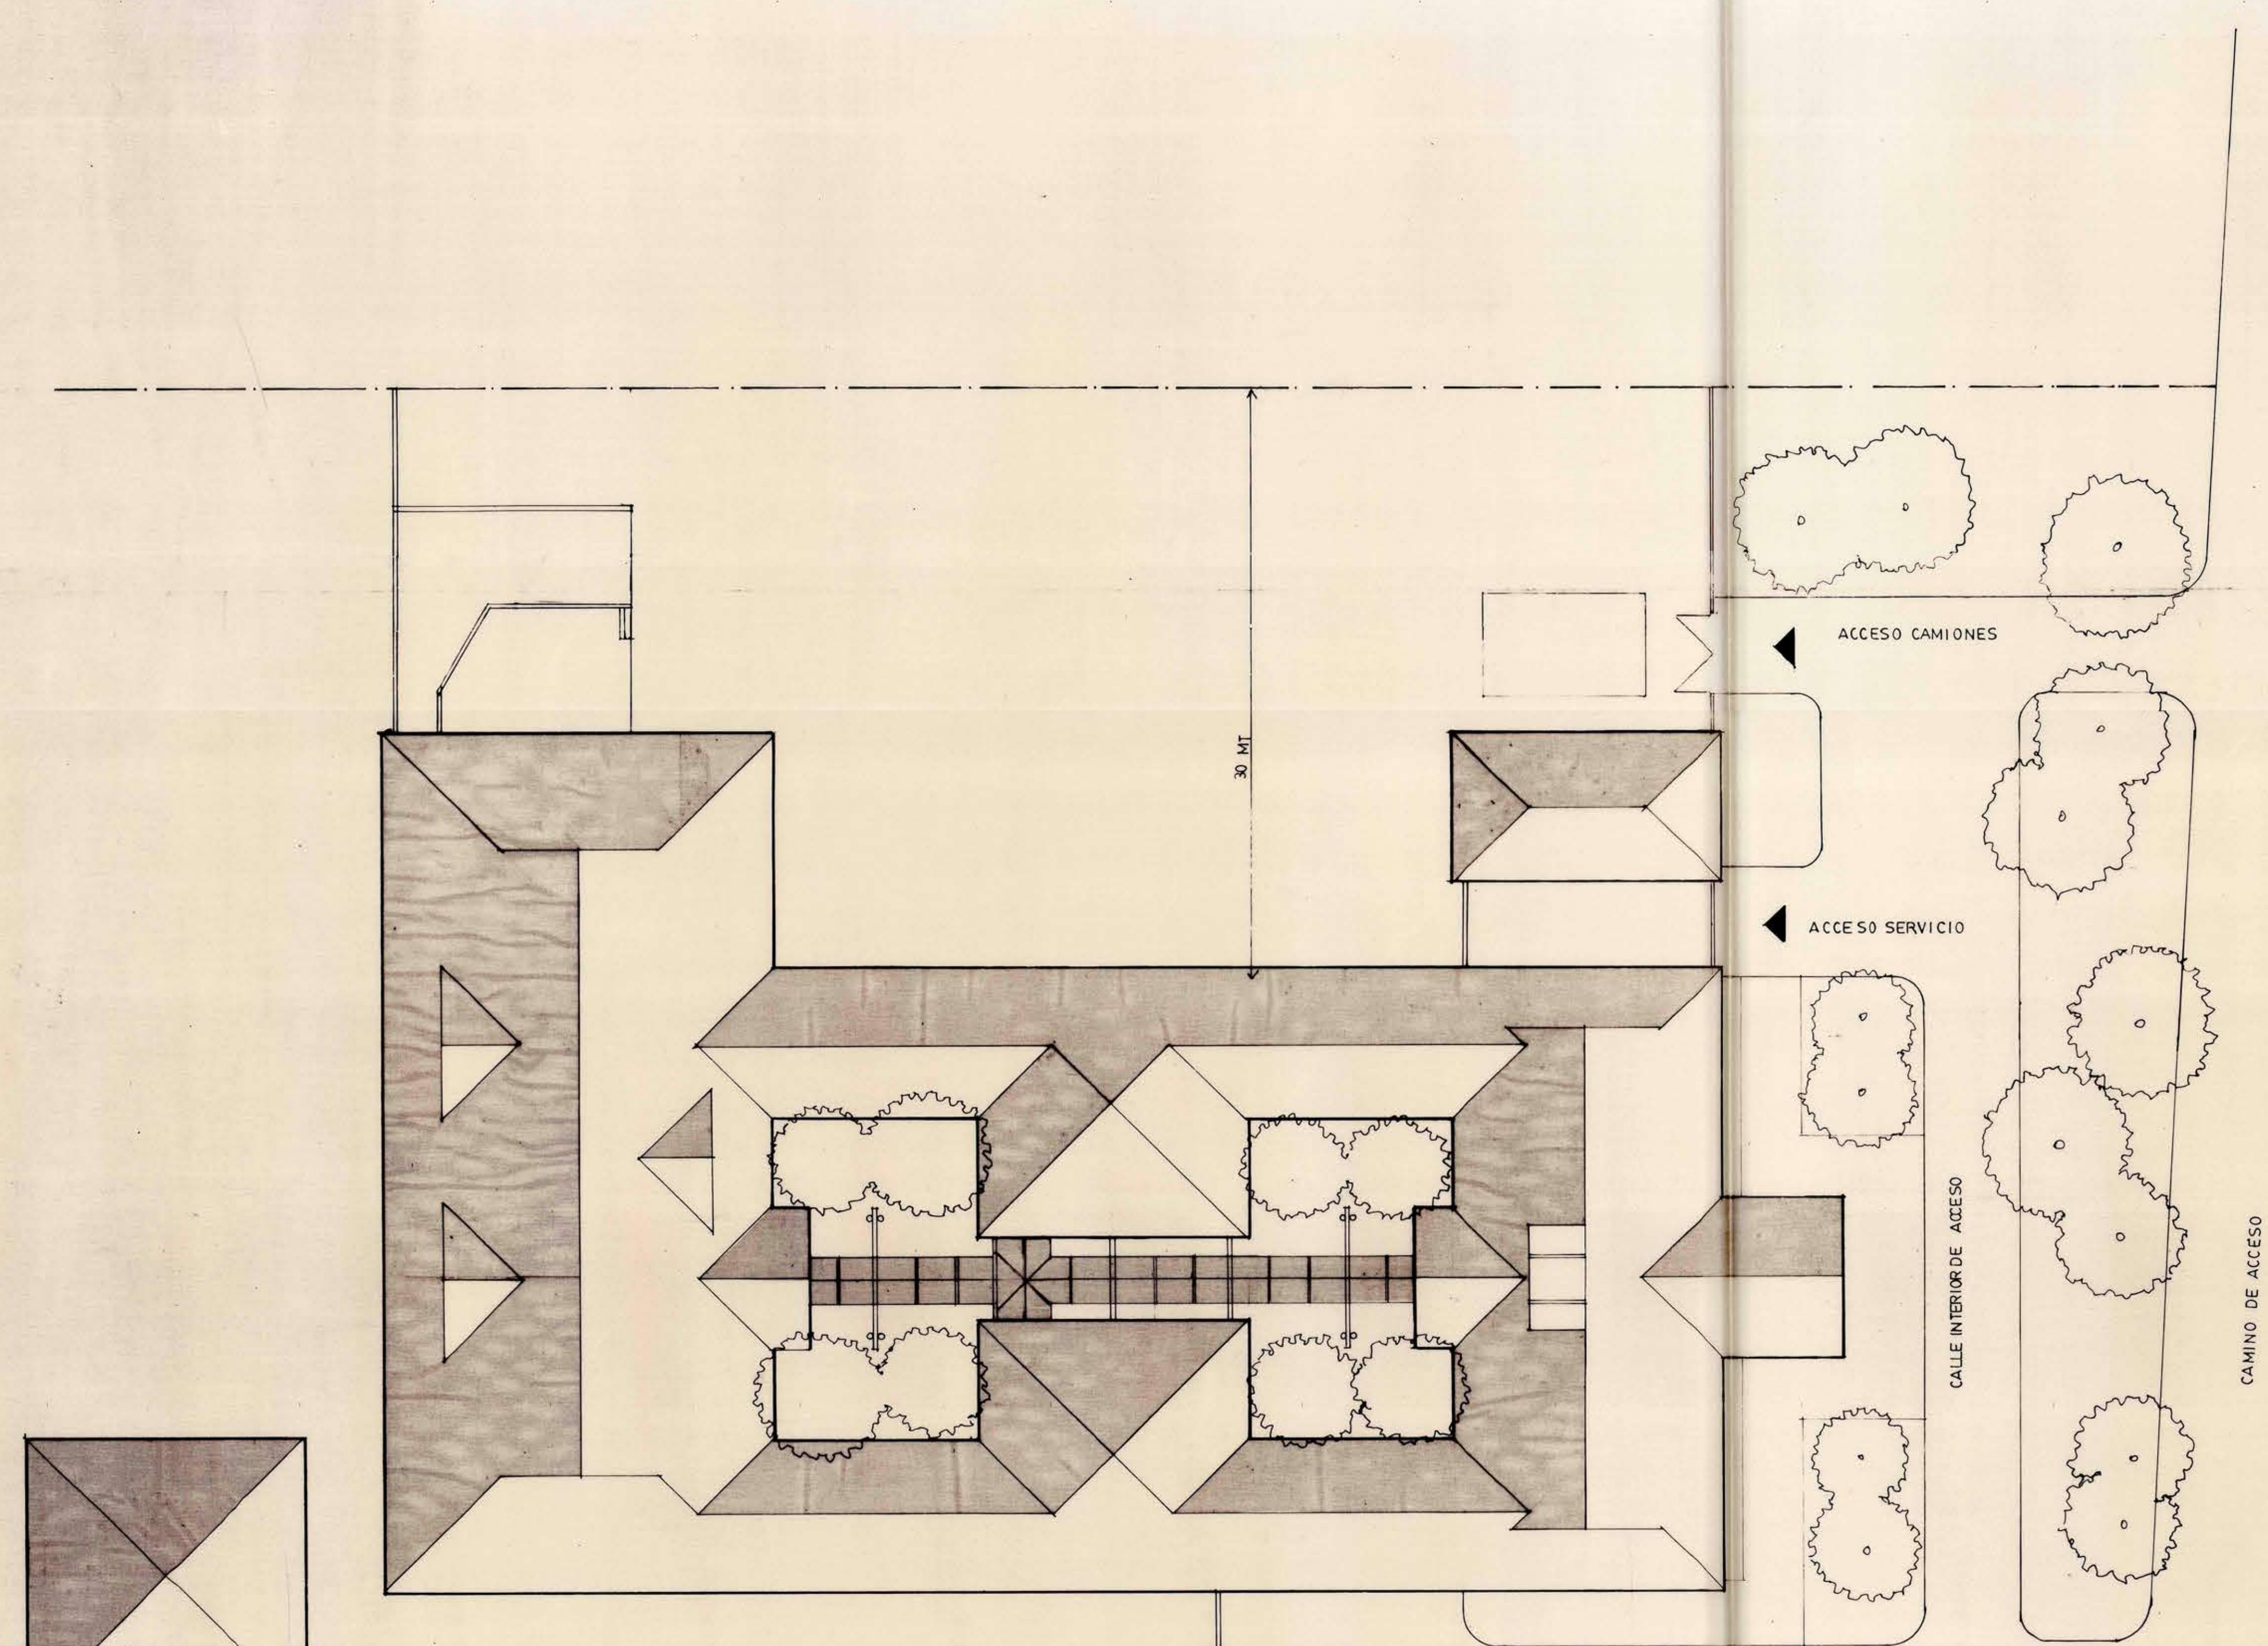


PLANTA DE TECHOS ESC. 1:200
YEMPLAZAMIENTO

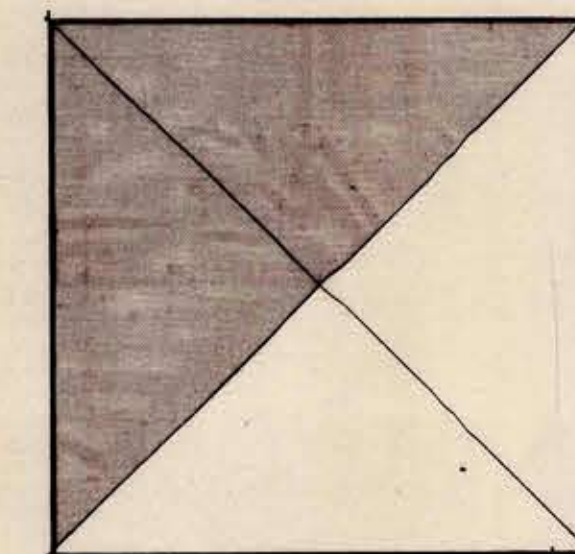

VARIABLE

CROQUIS SUPERFICIES



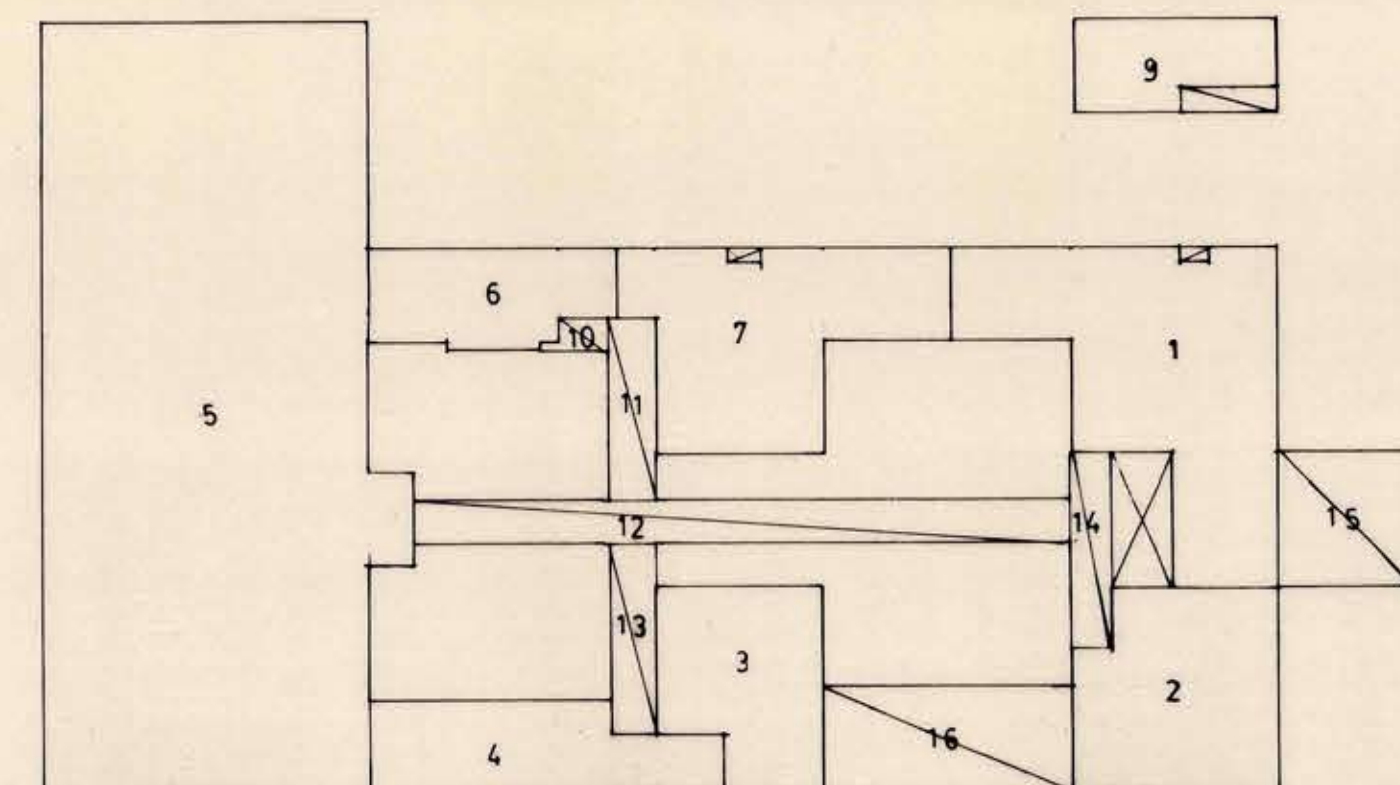


SUPERFICIES CONSTRUIDAS

RESUMEN POR SECTORES	
1 AREA ADMINISTRATIVA	201.10
2 LAVANDERIA Y BANO EXCLUSA	56.14
3 NECROPSIA-LABORATORIO-FARMACIA	104.30
4 ESTERCOLERO-INCINERADOR	52.50
5 CUARENTENA ANIMALES GRANDES	706.75
6 SECTOR CUIDADORES	63.47
7 CUARENTENA ANIMALES MEDIANOS Y PEQUEÑOS	137.20
8 UNIDAD DE AISLAMIENTO	121.00
9 CONTROL Y CENTRAL AGUA CALIENTE	48.33
SUPERFICIE TOTAL RECINTOS	1540.79
EXTERIORES CUBIERTOS (1/2 SUPERF.)	
10 CIRCULACIONES	2.12
11	13.00
12	41.40
13	13.00
14	11.44
15 ACCESO PRINCIPAL	19.50
16 ESTACIONAMIENTOS	65.00
SUPERFICIE TOTAL EXT. CUBIERTOS	165.46
SUPERFICIE TOTAL CONSTRUIDA	1706.25



UBICACION

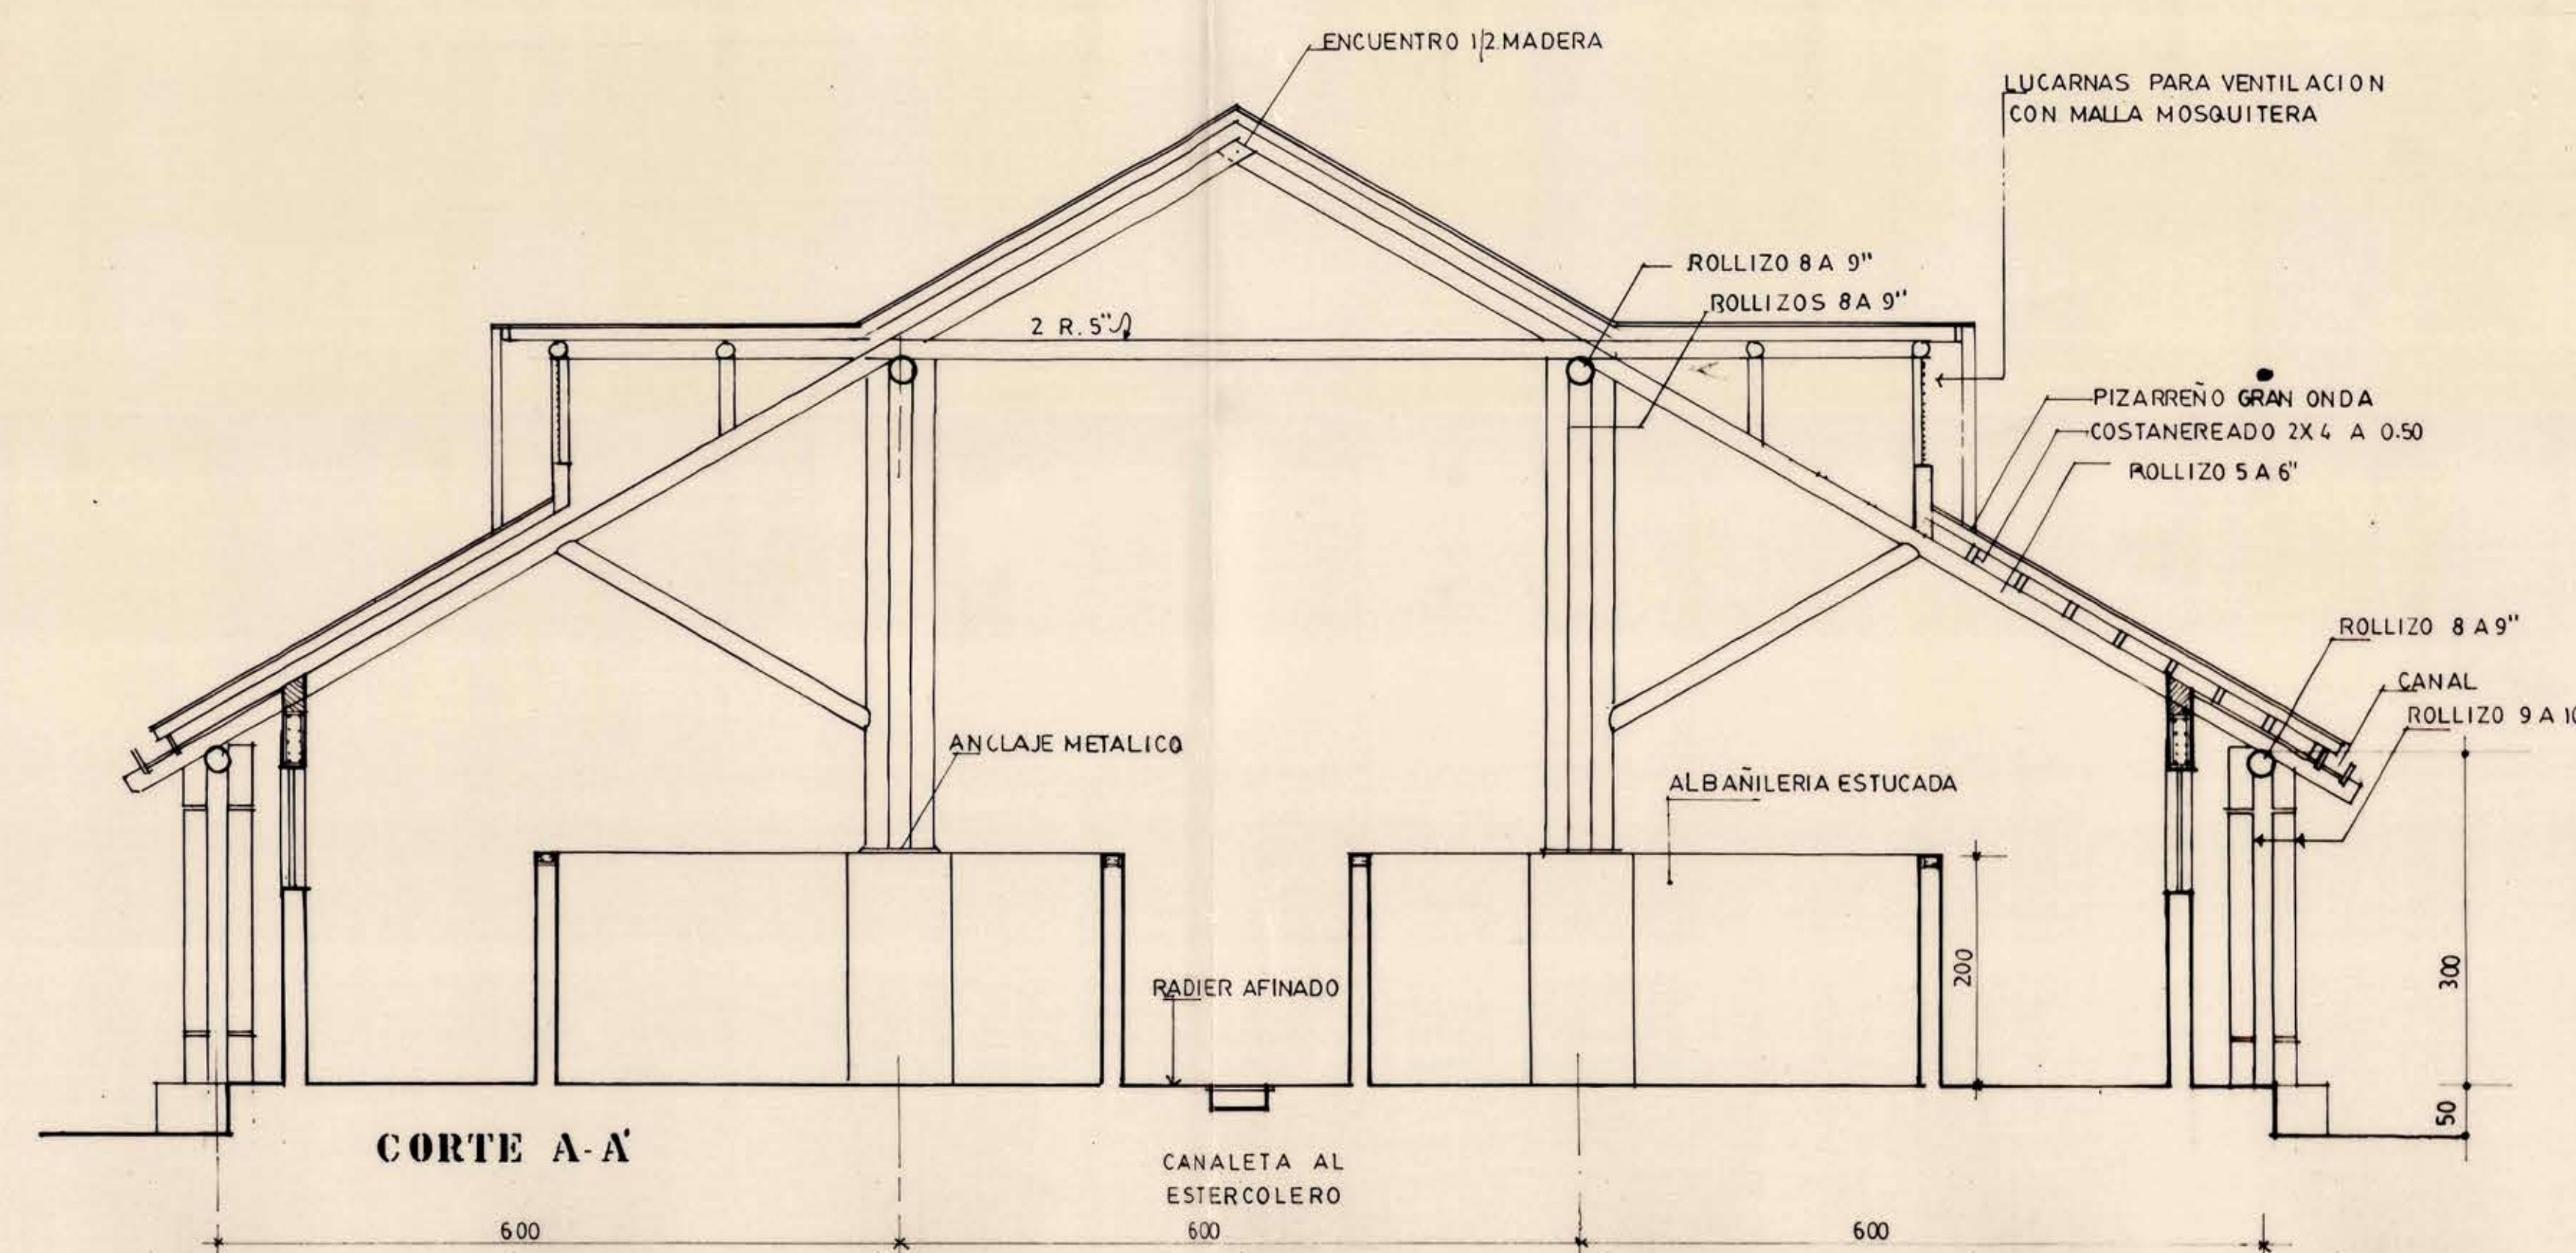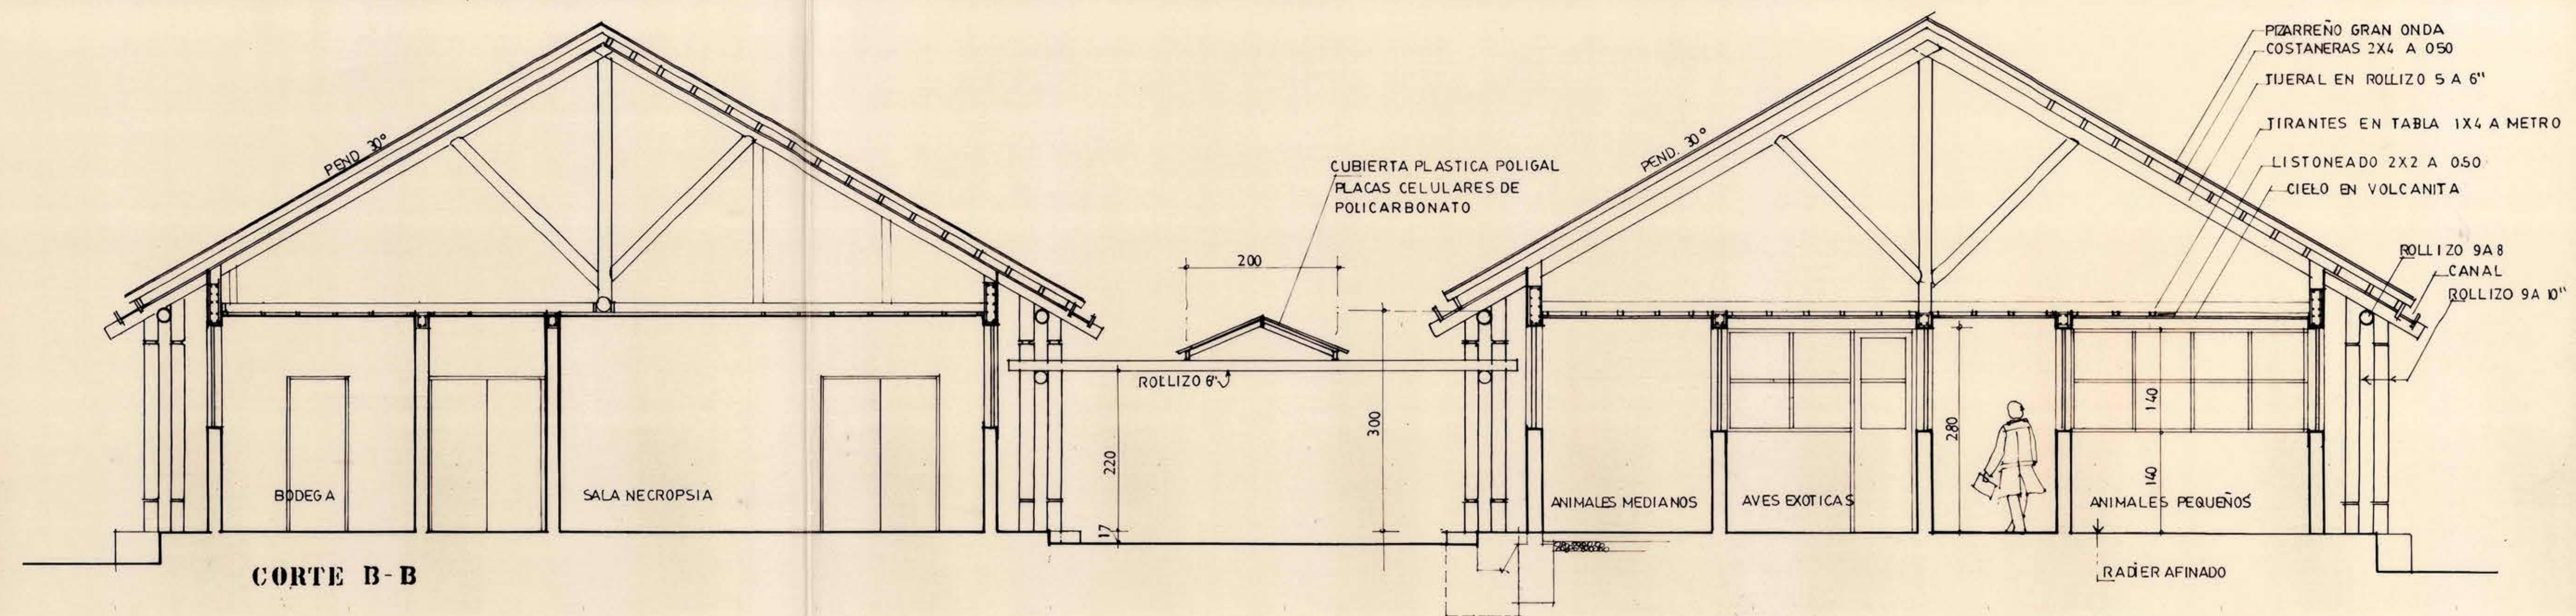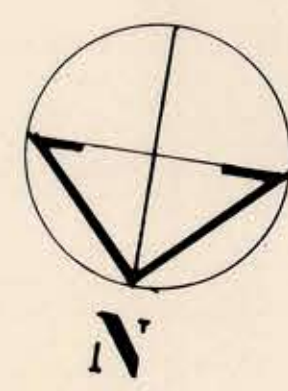

**PROGRAMA DE
MODERNIZACION
DEL SPA
SUB PROGRAMA SAG**

ESTACION
CUARENTENARIA
PECUARIA

PUDAHUEL CHILE

OBRA N° 412



PROPIEDAD DE:
UBICACION: RESERVA N° 7 A
PARCELACION LO AGUIRRE PUDAHUEL
PLANO DE: CORTES
LAMINA: 3
Escala: 1:50
FECHA: JULIO 91
PROPIETARIO

3