



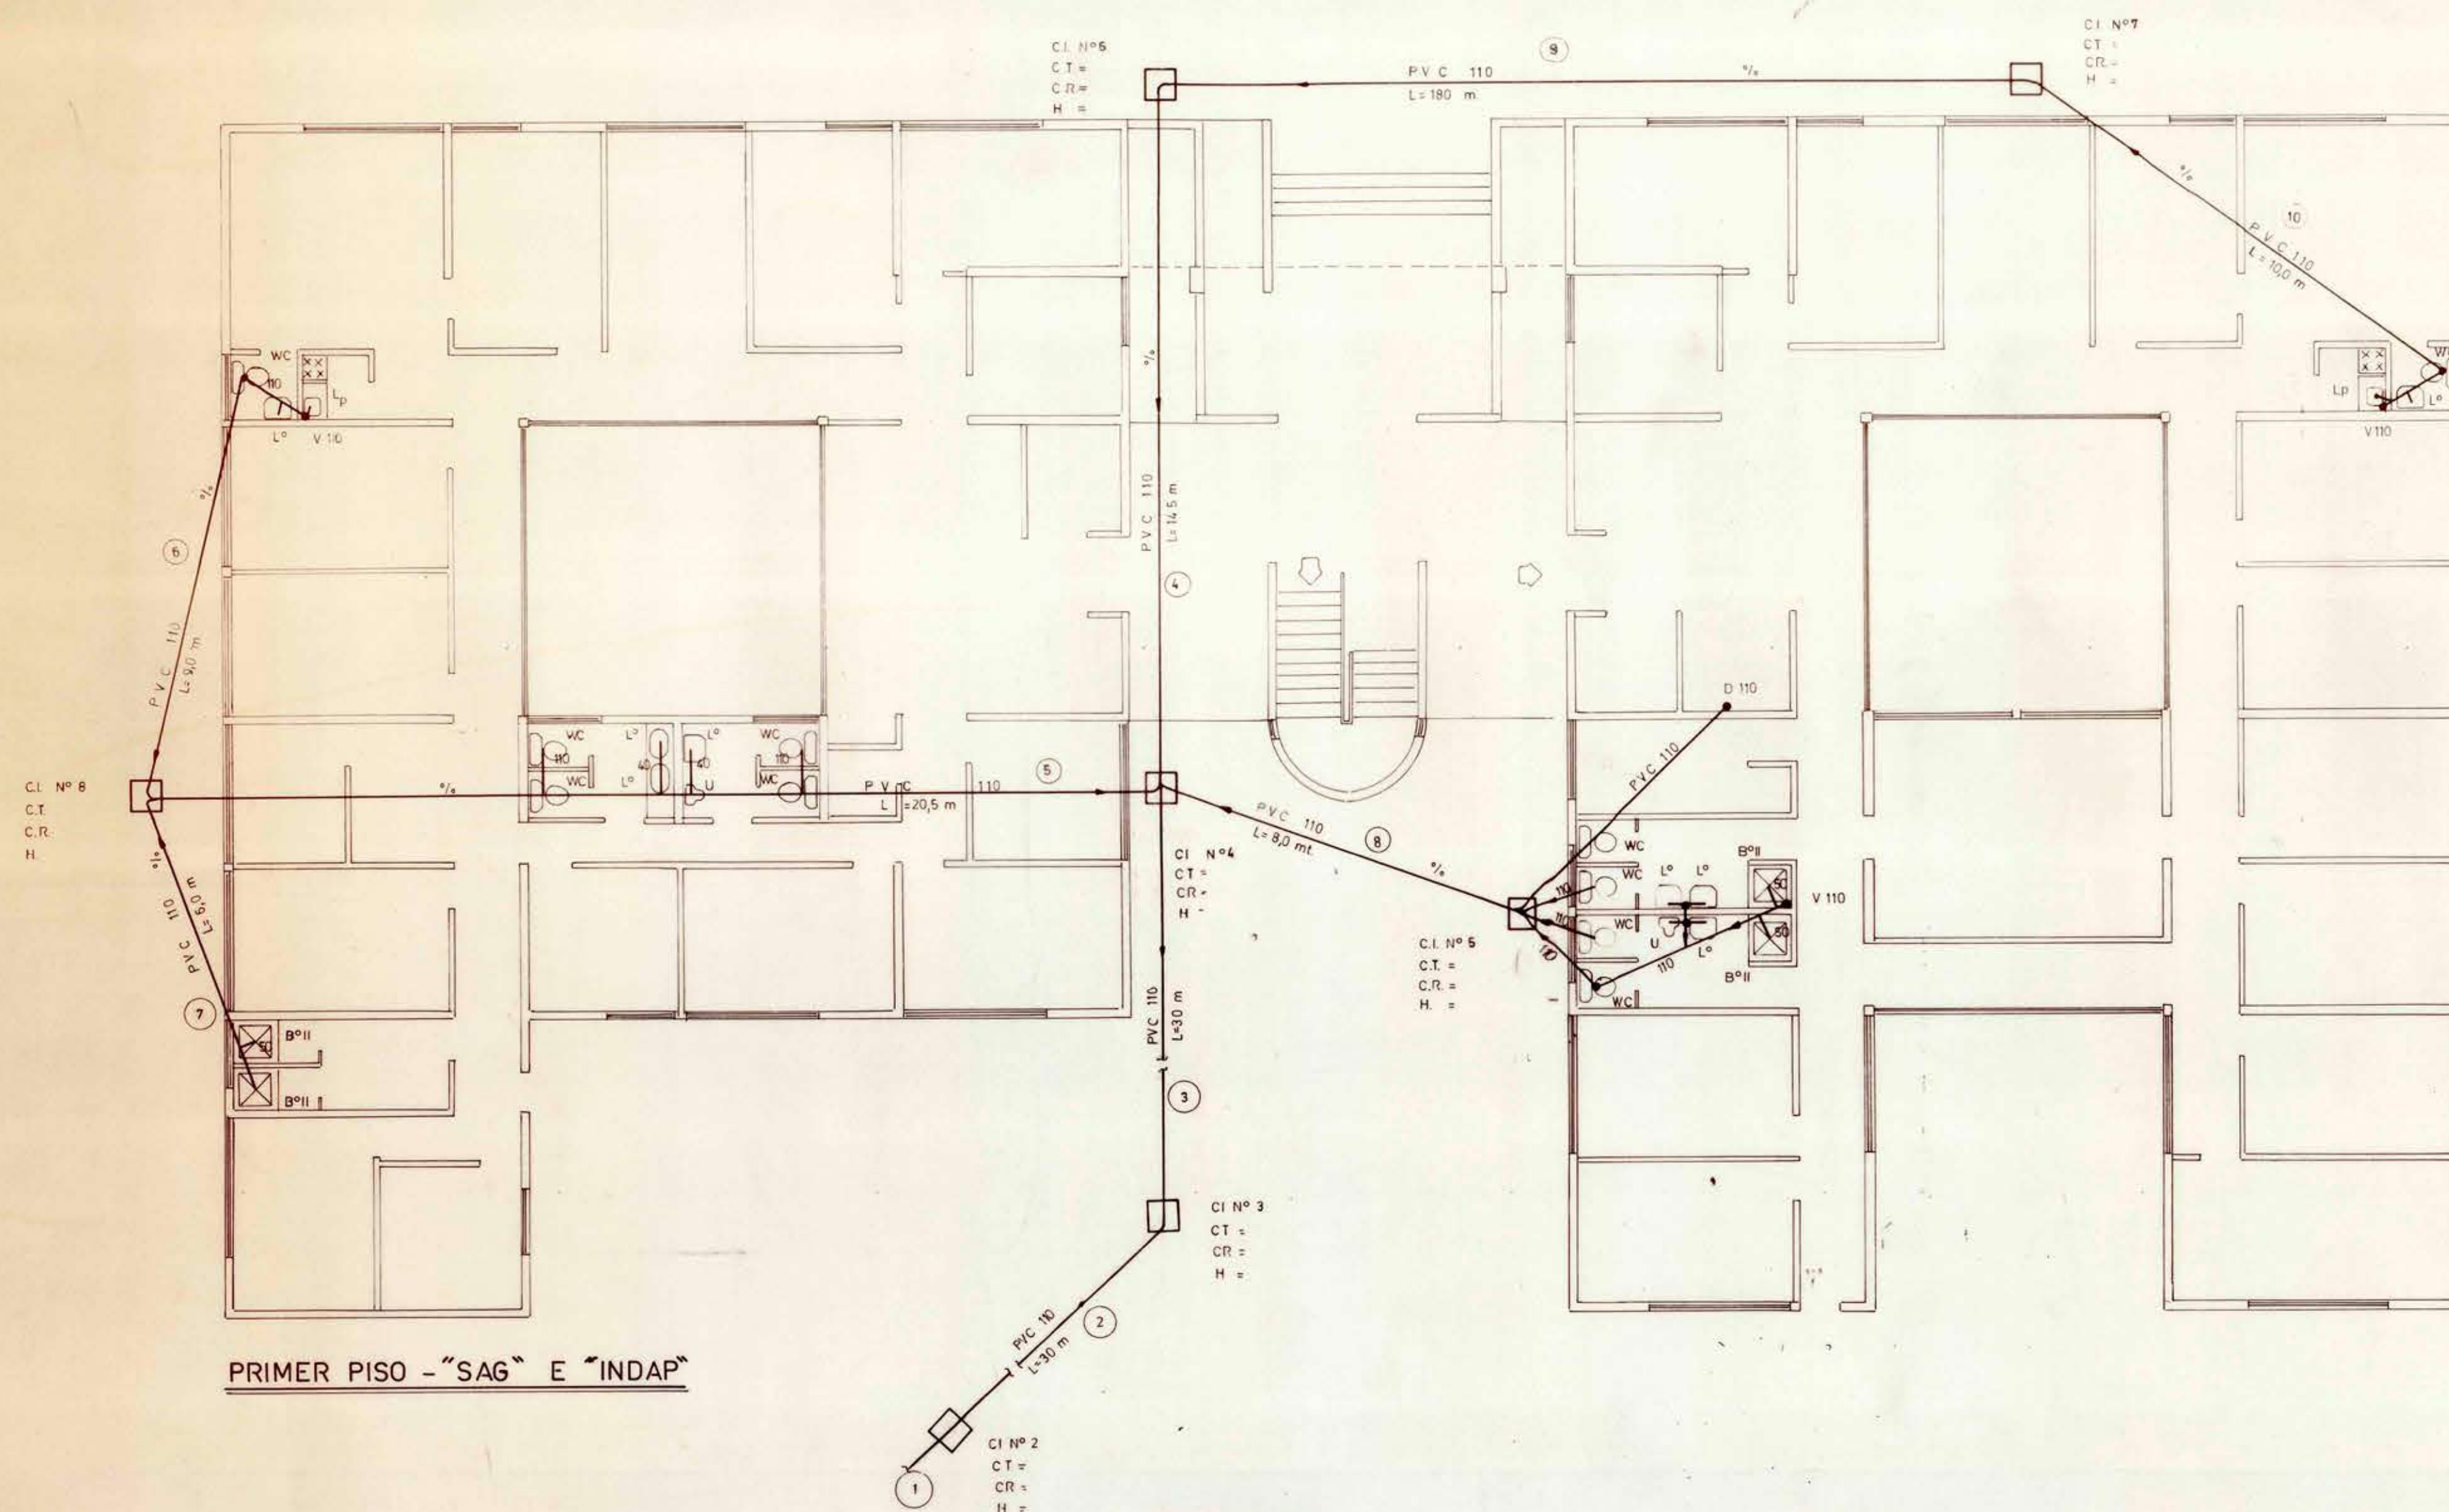


PRIMER PISO - "SAG" E "INDAP"

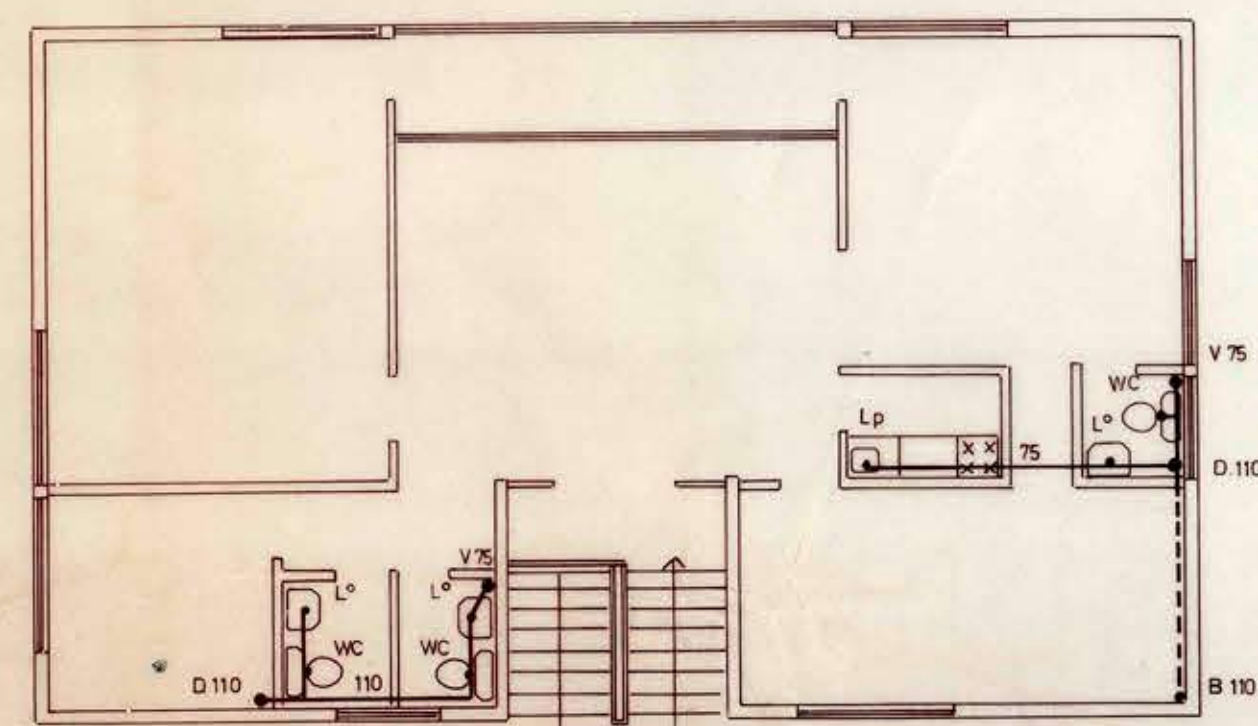

SEGUNDO PISO - "SEREMI"

ARTEFACTOS

SÍMBOLO	ARTER	Nº	U.E.	H.
WC	13	5	65	
U	2	2	4	
Lº	11	2	22	
Lp	3	6	18	
BºII	4	6	24	
SUMA	33		133	

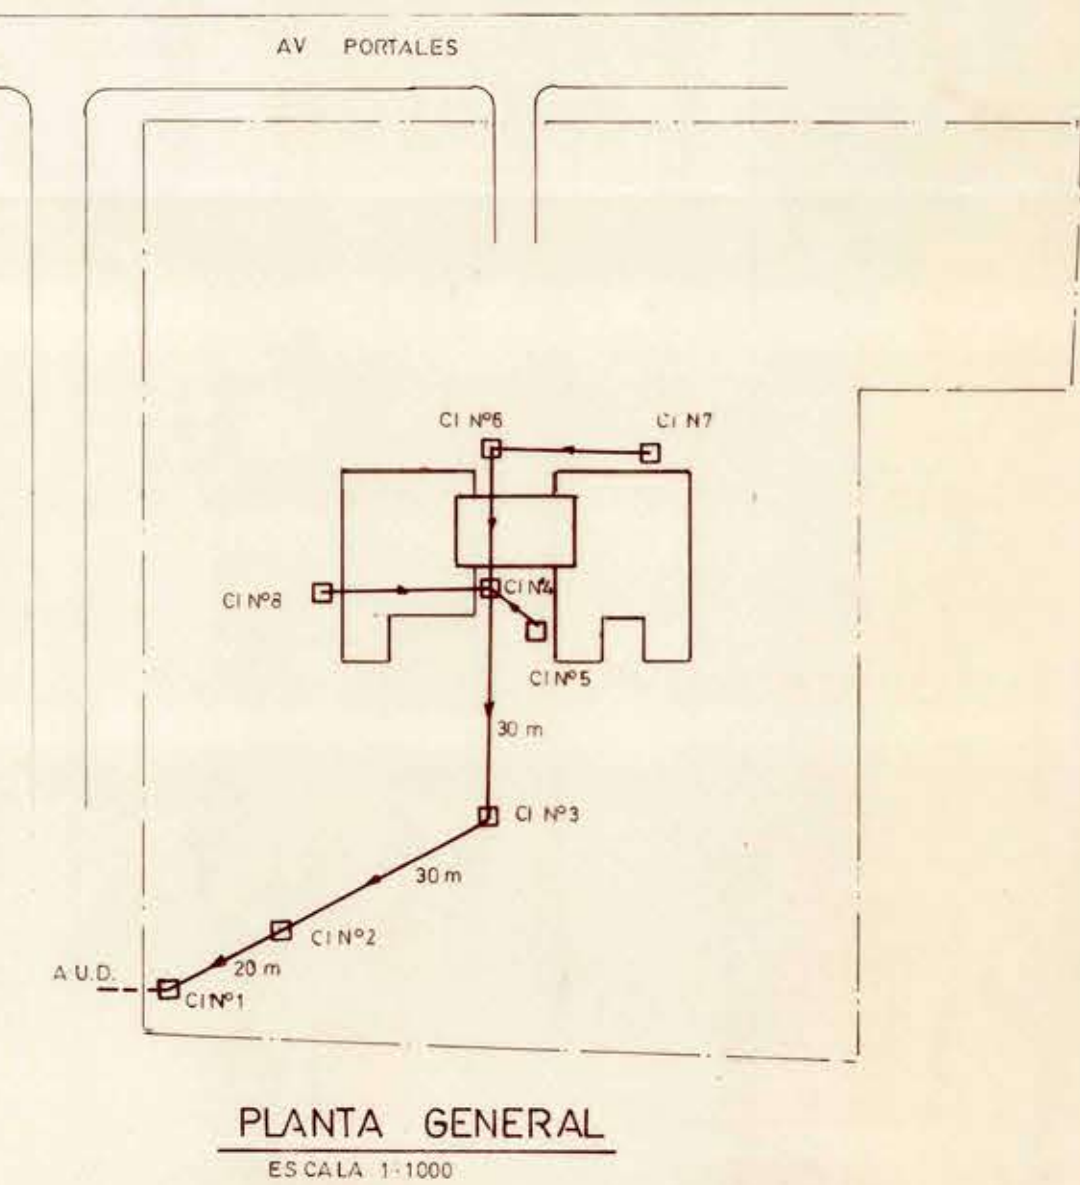

NOTAS:

ESTA ESTRUCTAMENTE PROHIBIDO VACIAR AGUAS LLUVIAS A LA RED DE AGUAS SERVIDAS Y EL PROPIETARIO SE COMPROMETE A RESPETAR ESTA DISPOSICION
EN LA CONSTRUCCION DE BERA RESPETARSE LA COTA DE RADIER (CR) YA QUE LA COTA DE TERRENO (CT) Y ALTURA (H) SON SOLAMENTE INFORMATIVAS

SERVICIO AGRICOLA Y GANADERO

RICARDO MONTAÑANA
EMPRESARIO

PLANO DE ALCANTARILLADO	PROYECTO INFORMATIVO	FIRMAS	UBICACION	DATOS U.D.
AVDA. PORTALES	AVISO DE INICIACION Nº CERTIFICADO DE FACTIBILIDAD Nº	PROPIETARIO MINISTERIO DE OBRAS PUBLICAS		DISTANCIA CALLE PROFUNDIDAD PENDIENTE DIAMETRO LARGO
Nº		PROYECTISTA MANUEL LEIVA MENDOZA EDIMBURGO 525-FONO 2207381		AUTORIZACION DESAGÜE Nº
COMUNA ESTACION CENTRAL	FECHA INICIACION FECHA TERMINO	CONTRATISTA	FECHA	SON ARTEFACTOS
ESCALA 1:100	AUTORIZACION DE EMPALME Nº			