
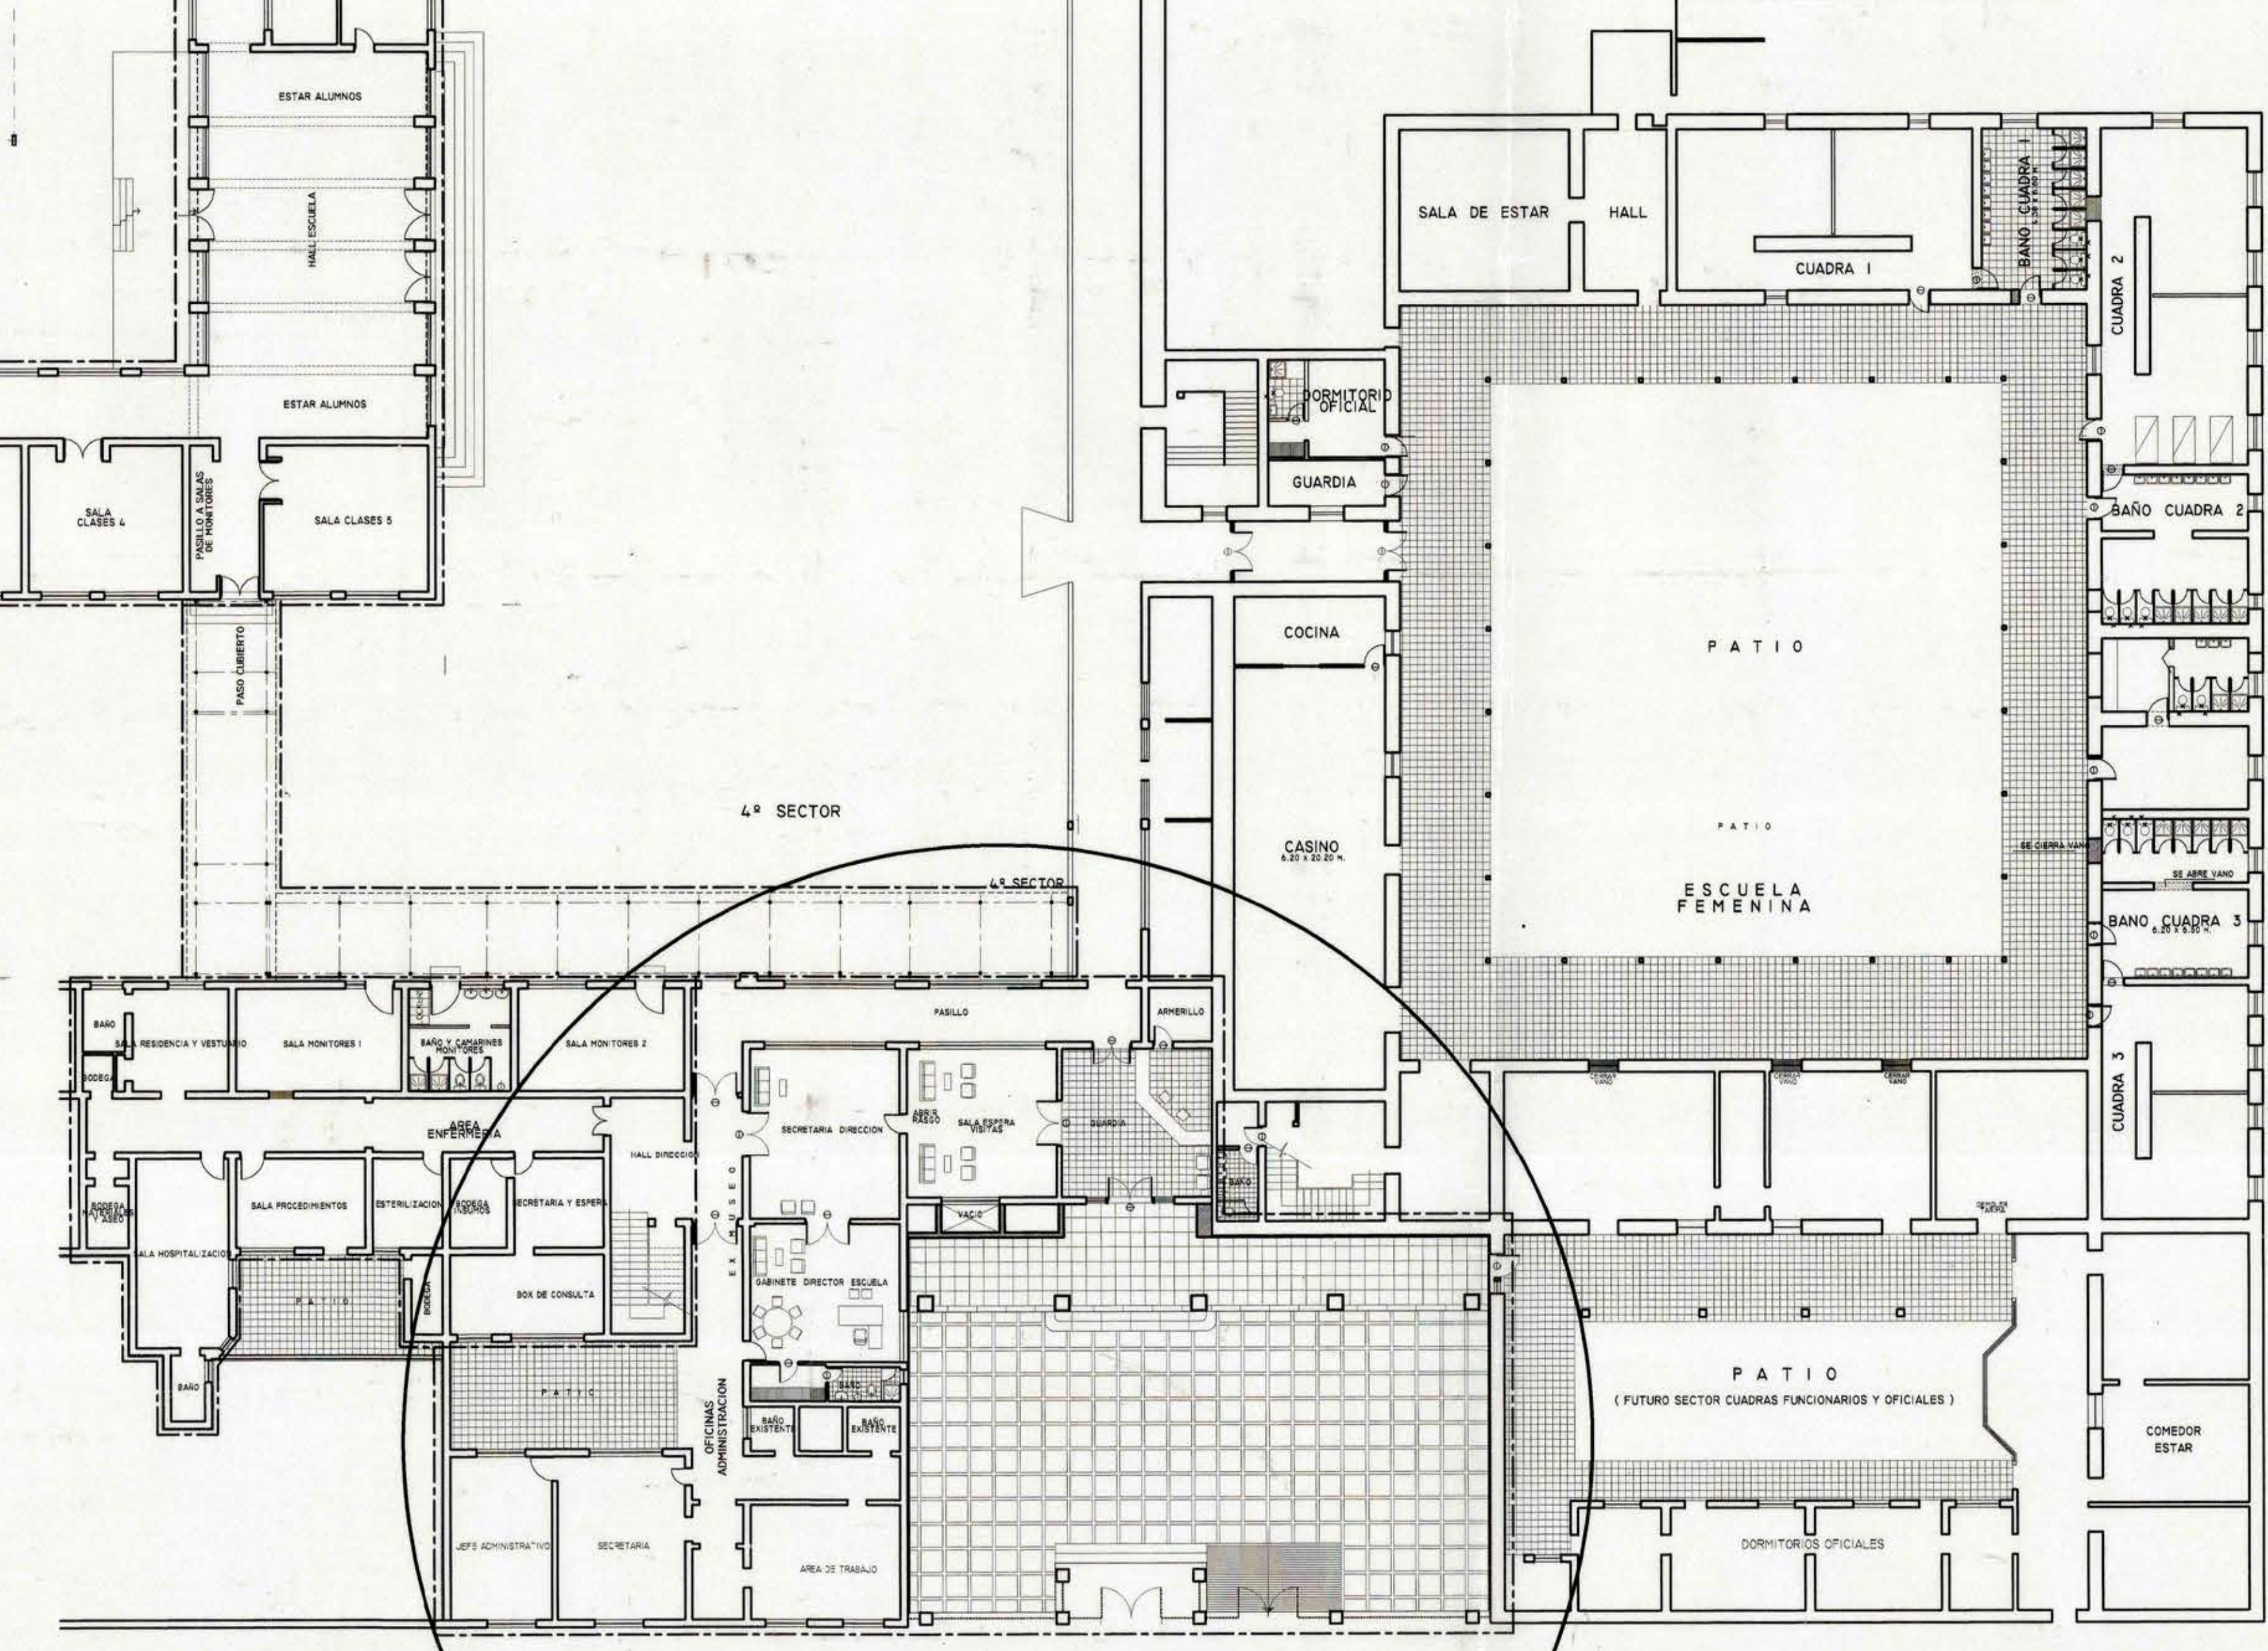
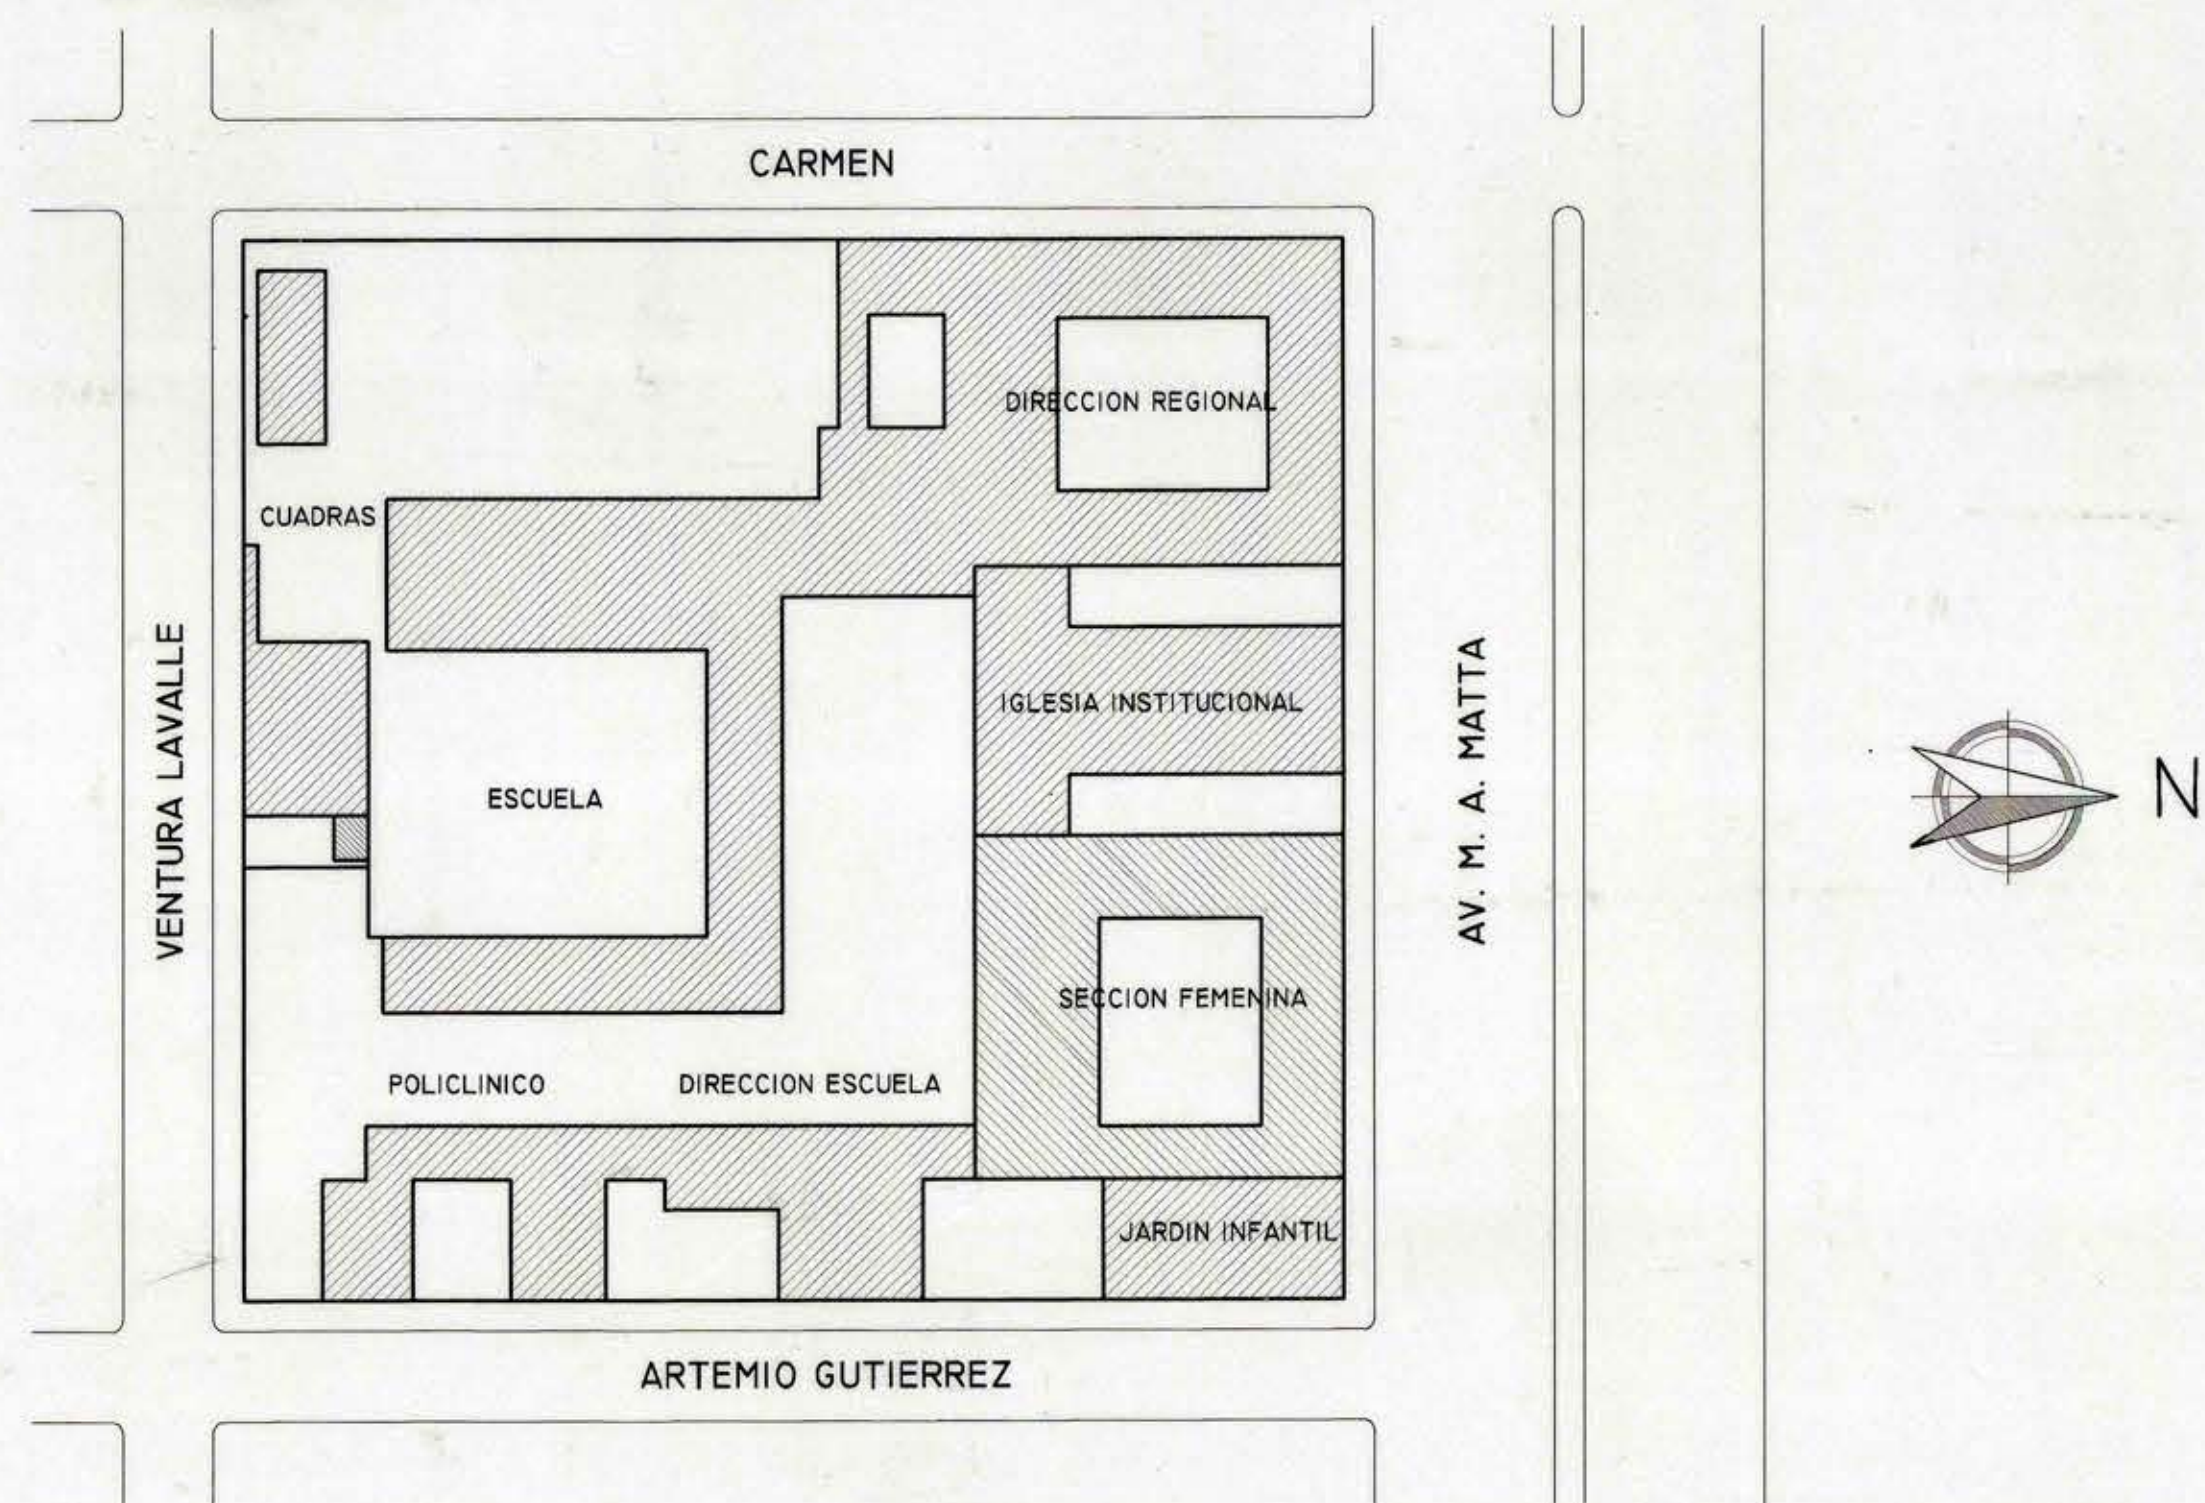


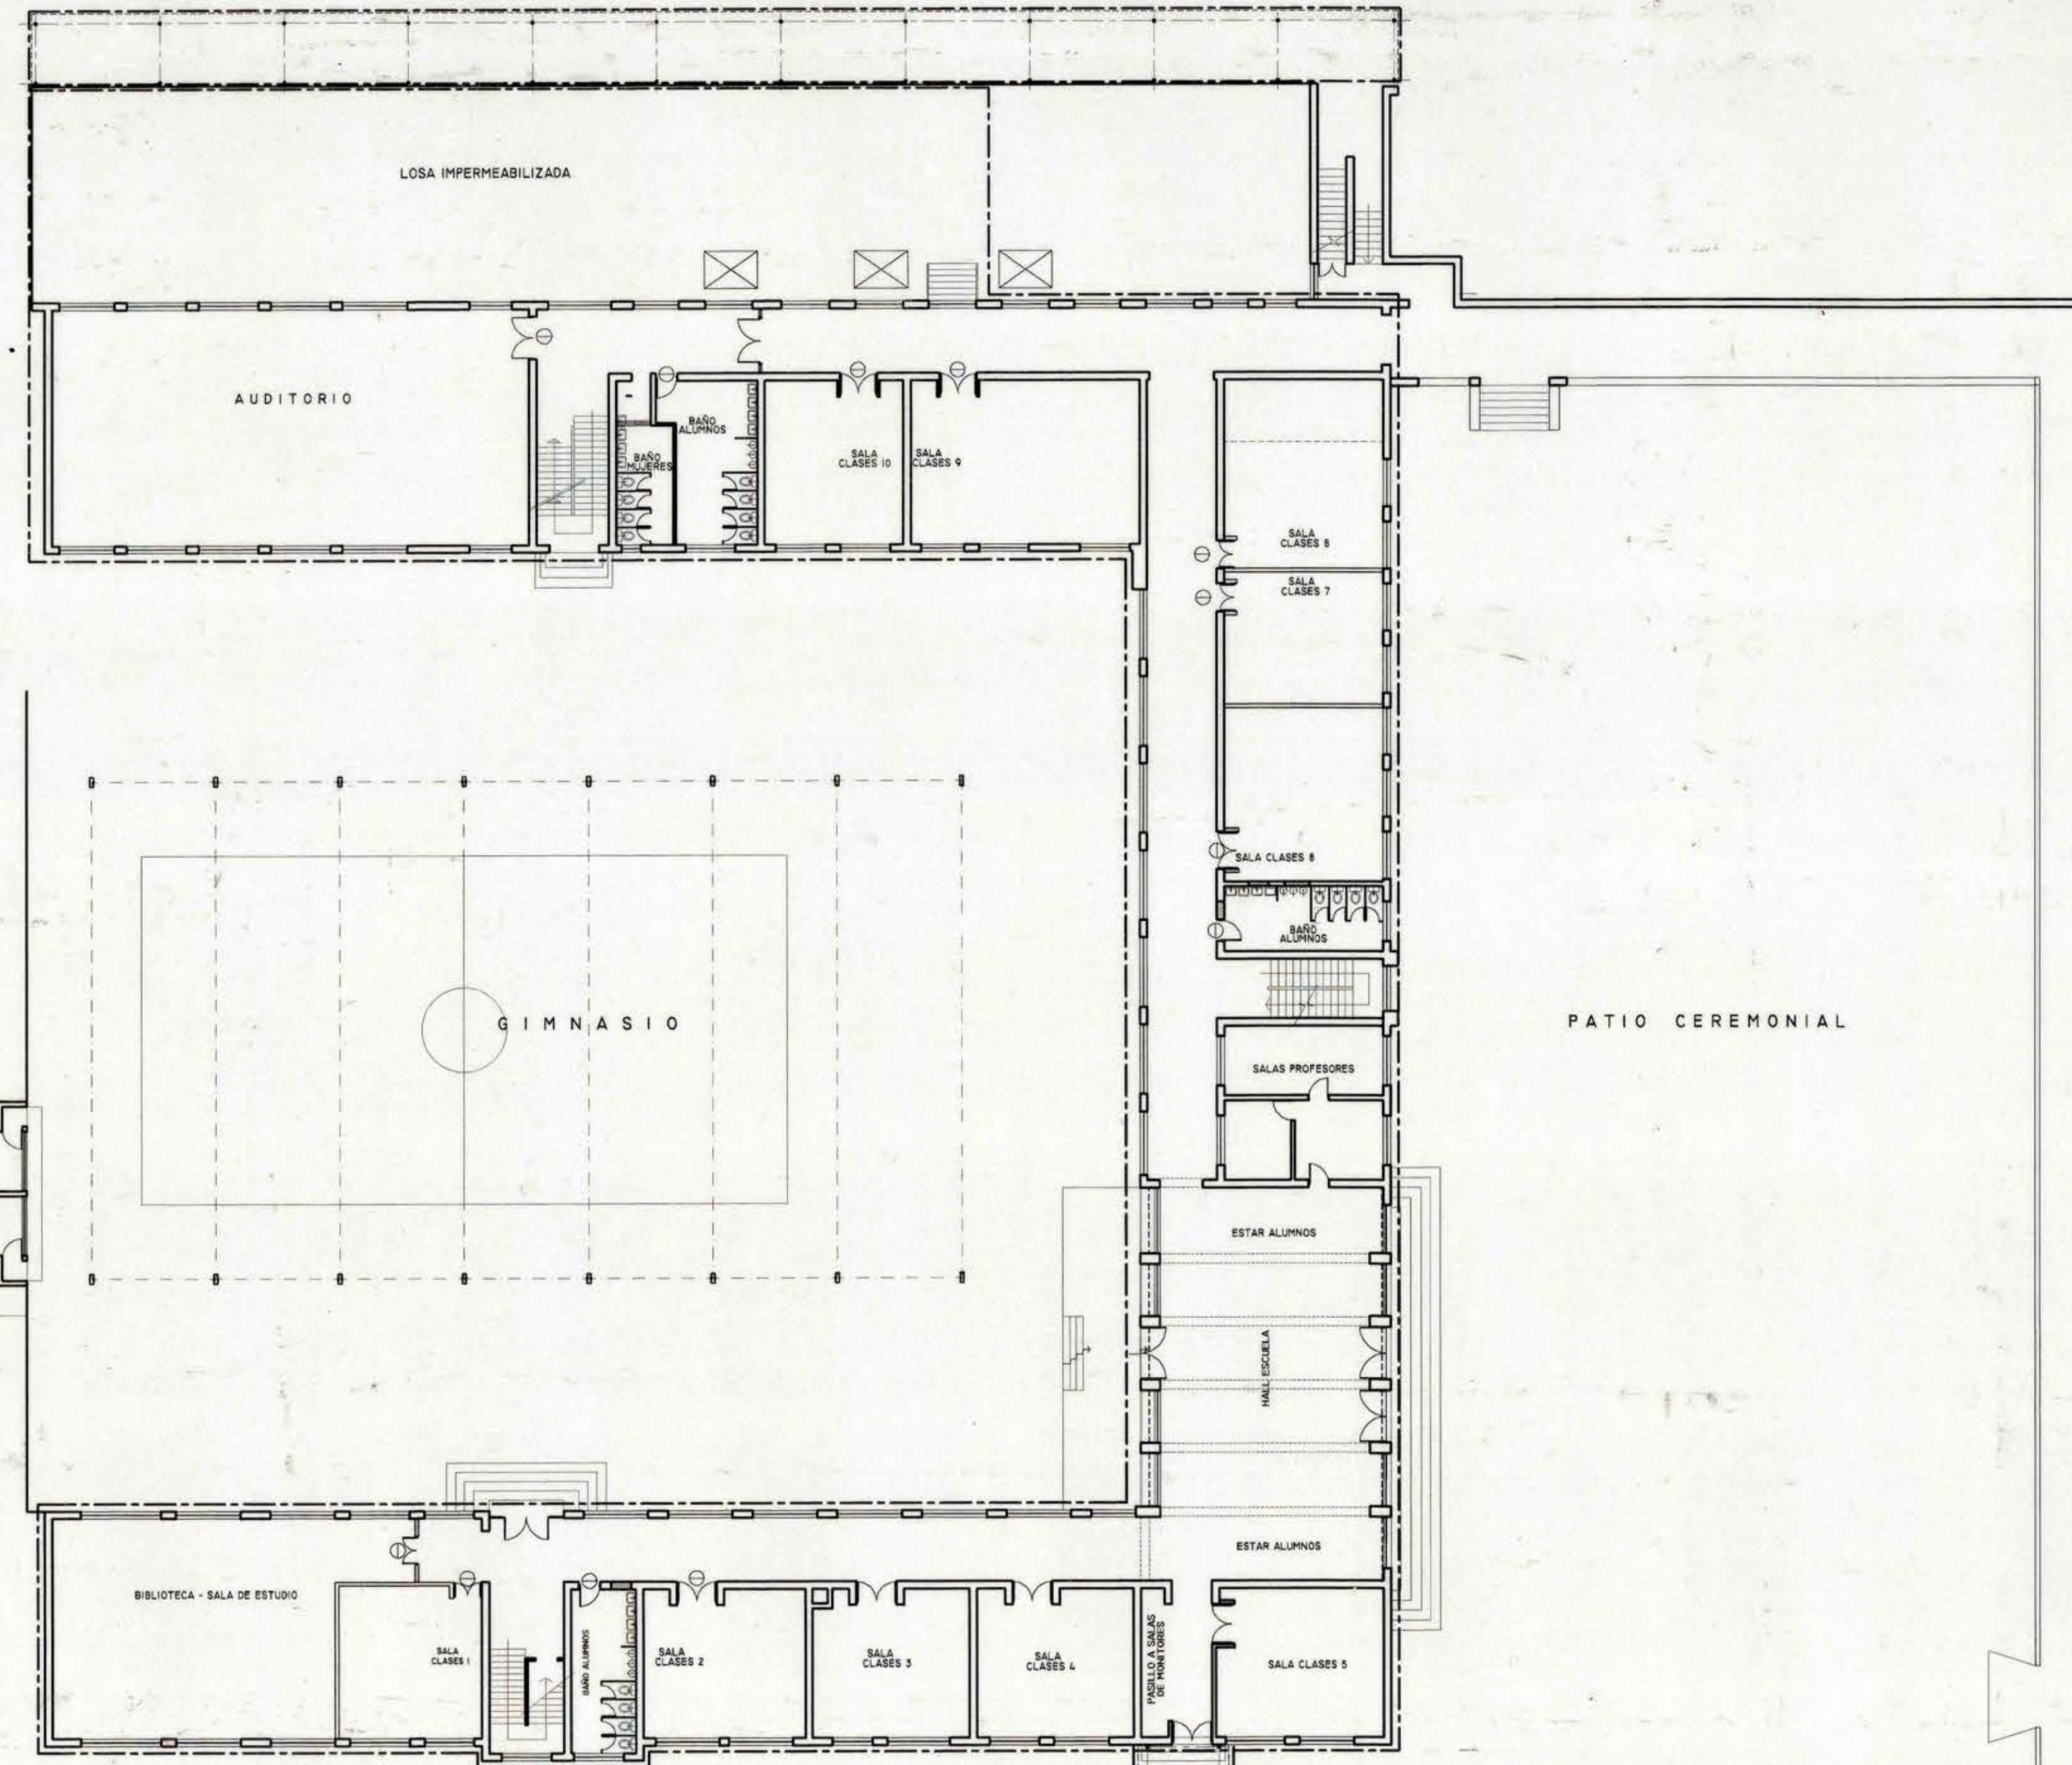

CUADRO DE SUPERFICIES		
PRIMER PISO		
A = 9,50 x 4,20		39.90 m2.
B = 8,50 x 6,70		56.95 m2.
C = 19,10 x 26,20		500.42 m2.
D = 12,50 x 10,20		125.46 m2.
		722.73 m2
SEGUNDO PISO		
E = 8,90 x 4,20		37.38 m2.
F = 12,50 x 10,20		127.50 m2.
G = 12,50 x 10,20		127.50 m2.
H = 19,10 x 11,90		227.29 m2.
(I = 23.90 x 15.90)		(380.02 m2.)
		519.67 m2.
TOTAL A REMODELAR		1242.40 m2.

CALCULO SUPERFICIE PRIMER PISO

CALCULO SUPERFICIE PRIMER PISO

 GOBIERNO DE CHIRIQUÍ	SUBDEPARTAMENTO DE INFRAESTRUCTURA					
	OBRA					
	REMEDIACION ESCUELA INSTITUCIONAL					
	CONTENIDO PLANO : PLANTA DE CONJUNTO, CUADRO SUPERFICIES PLANO DE EMPLAZAMIENTO Y UBICACION			PLANO No. I R 3		
REGION PROVINCIA COMUNA CALLE ROL(ES)	METROPOLITANA SANTIAGO SANTIAGO ARTEMIO GUTIERREZ II55					
EDICION			FECHA FECHAS	FECHA OCTUBRE 94	NOMBRE HERNAN HUNTA L H. M. L. H. M. L. / L. C. G.	FIRMA
FECHA OCTUBRE 1994 Nº 250 / 1 2000		REVISO APROBO DIBUJO	9712864	ARCHIVO AUTOCAD C:\PROYECTOS\EDIFICIOS\IARMS		
CÓDIGO PROYECTO		SUBDEPARTAMENTO DE INFRAESTRUCTURA				
JAI ME CARMONA YARGAS ARQUITECTO COORDINADOR DE PROYECTOS			JORGE URQUIETA GONZALEZ ARQUITECTO JEFE			

[illegible]