
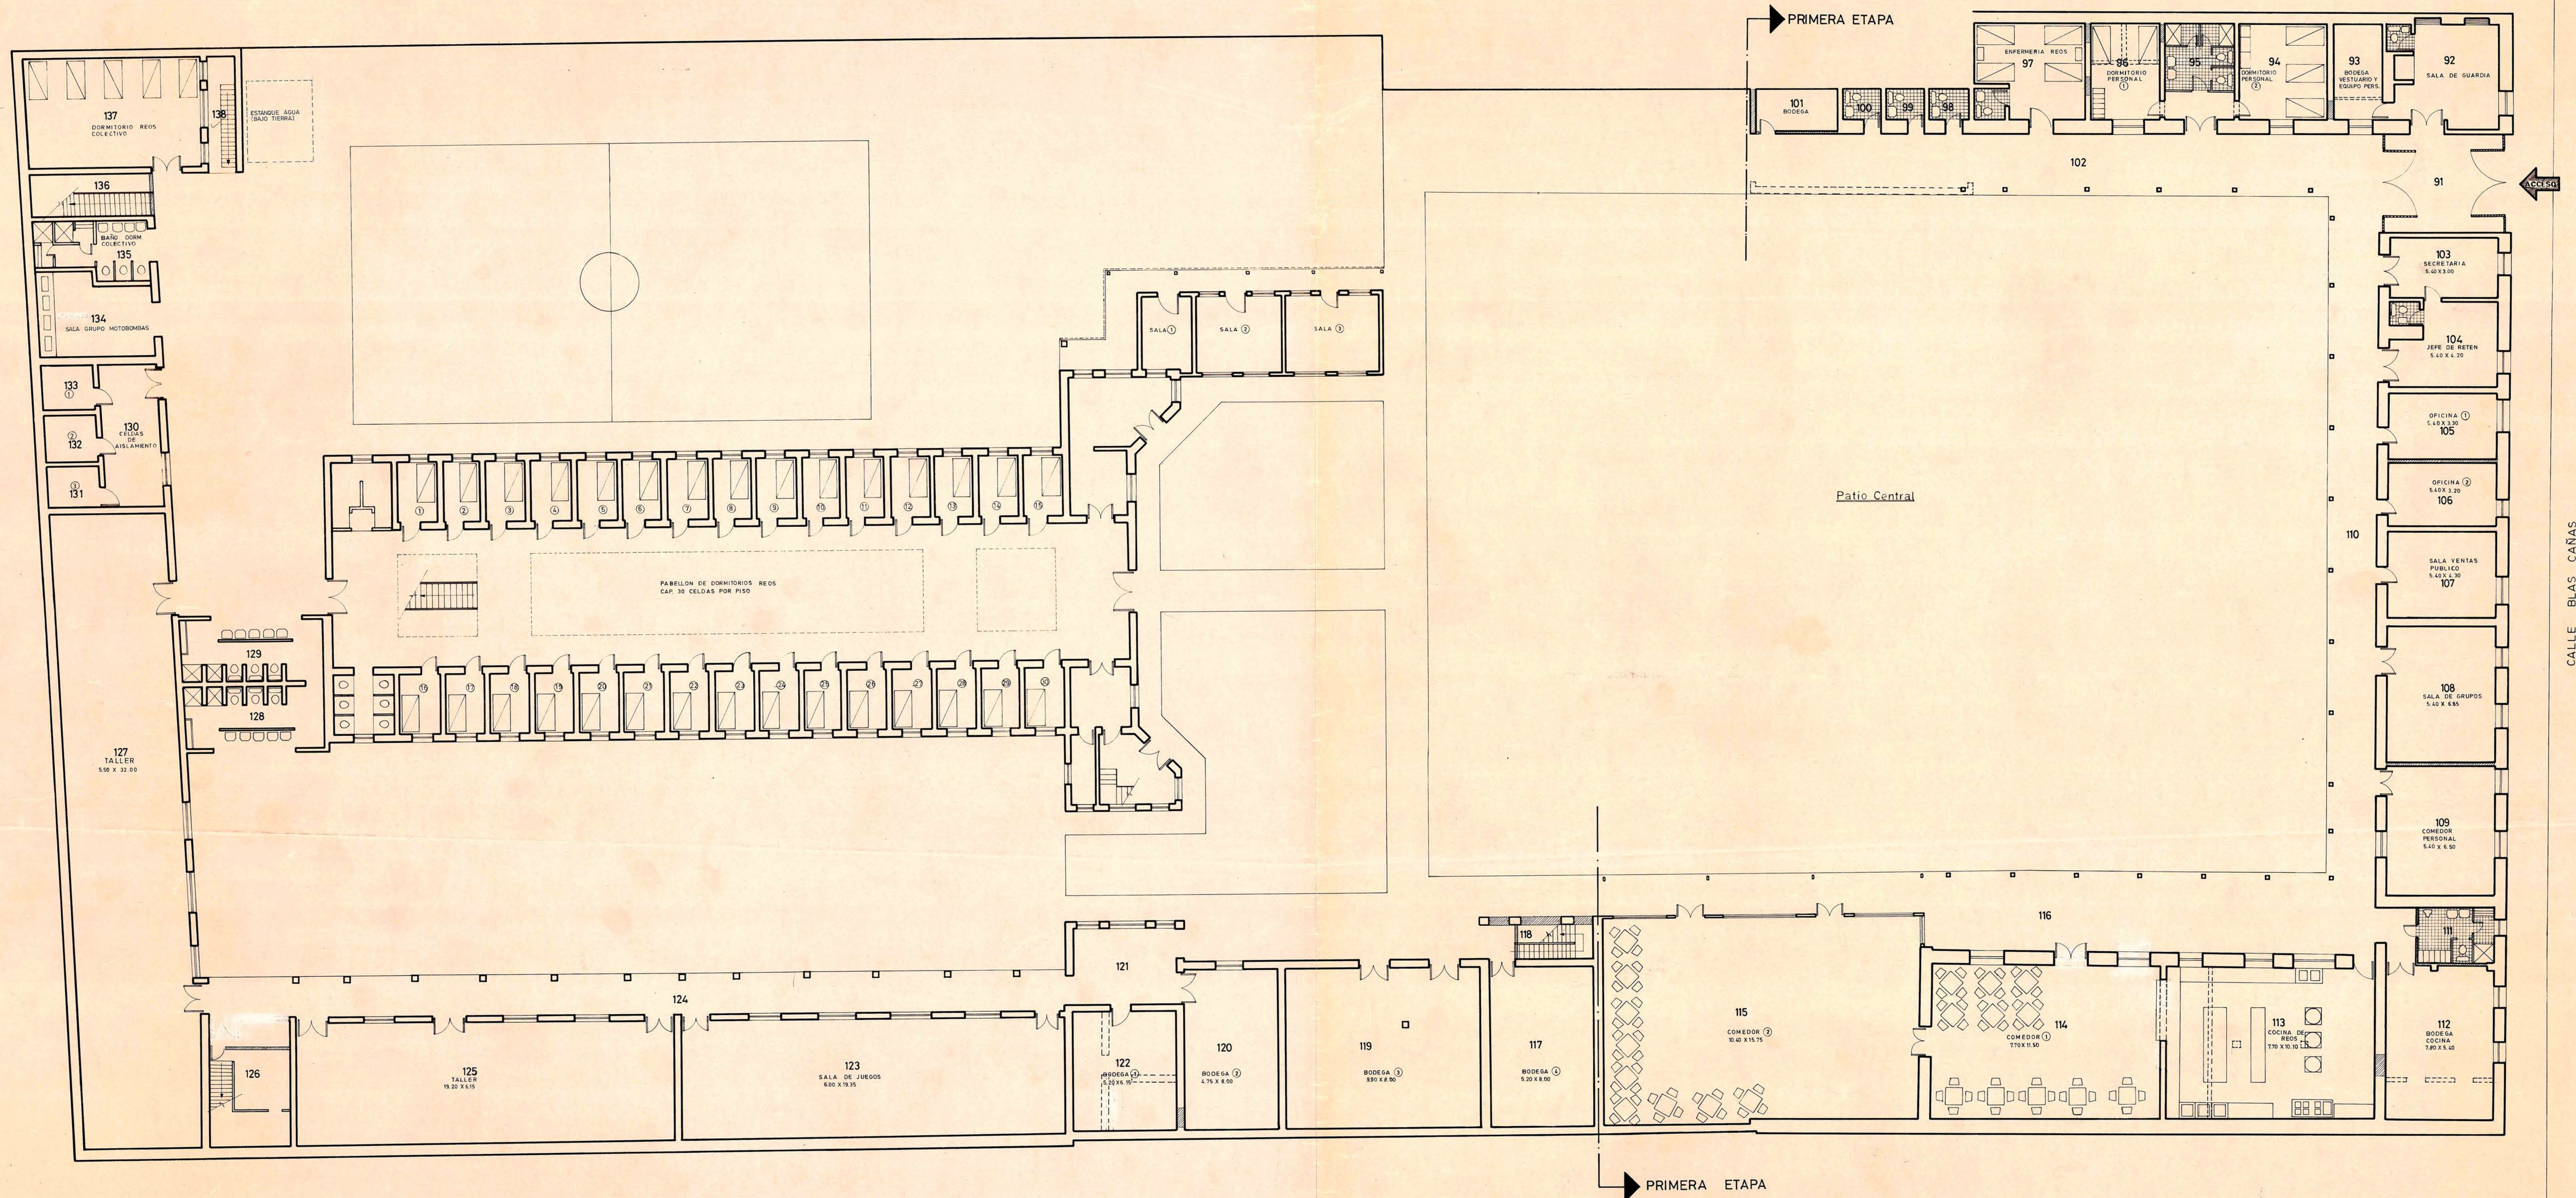


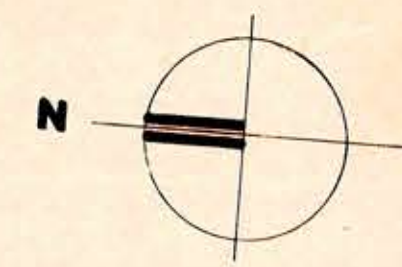

Planta 1º Piso

SIMBOLOGIA
CERRAR VANO, MURO O TABIQUE NUEVO
ABRIR VANO O DEMOLER

DIRECCION GENERAL DE OBRAS PUBLICAS		LN°	
DIRECCION DE ARQUITECTURA OFICINA REGIONAL METROPOLITANA		NPL	
OBRA: CENTRO ABIERTO MANUEL RODRIGUEZ		ESCALA: 1:100	
UBICACION: CALLE BLAS CAÑAS N° 421		DIBUJO: RAUL SILVA M.	
PLANO: COMPLEMENTACION DEL ANTEPROYECTO		PROYECTO: A. AGUIRRE A.	
FECHA: DICIEMBRE 1980		UNIDAD: REGION METROPOLITANA	
Vº Bº MANDANTE		C. AGUIRRE B.	

GENDARMERIA DE CHILE			
OFICINA DE ARQUITECTURA			
ELABORANTE	ARQUITECTO	ARQUITECTO JEFE	1
NELSON FUENTES P.	CARLOS ZABALA L.	ATILIO SOJO G.	
ANTEPROYECTO CENTRO ABIERTO MANUEL RODRIGUEZ			ESCALAS
PLANTA GENERAL 1º PISO			1:100
UBICACION: CALLE BLAS CAÑAS N° 421 SANTIAGO			FECHA: OCT. 1980