



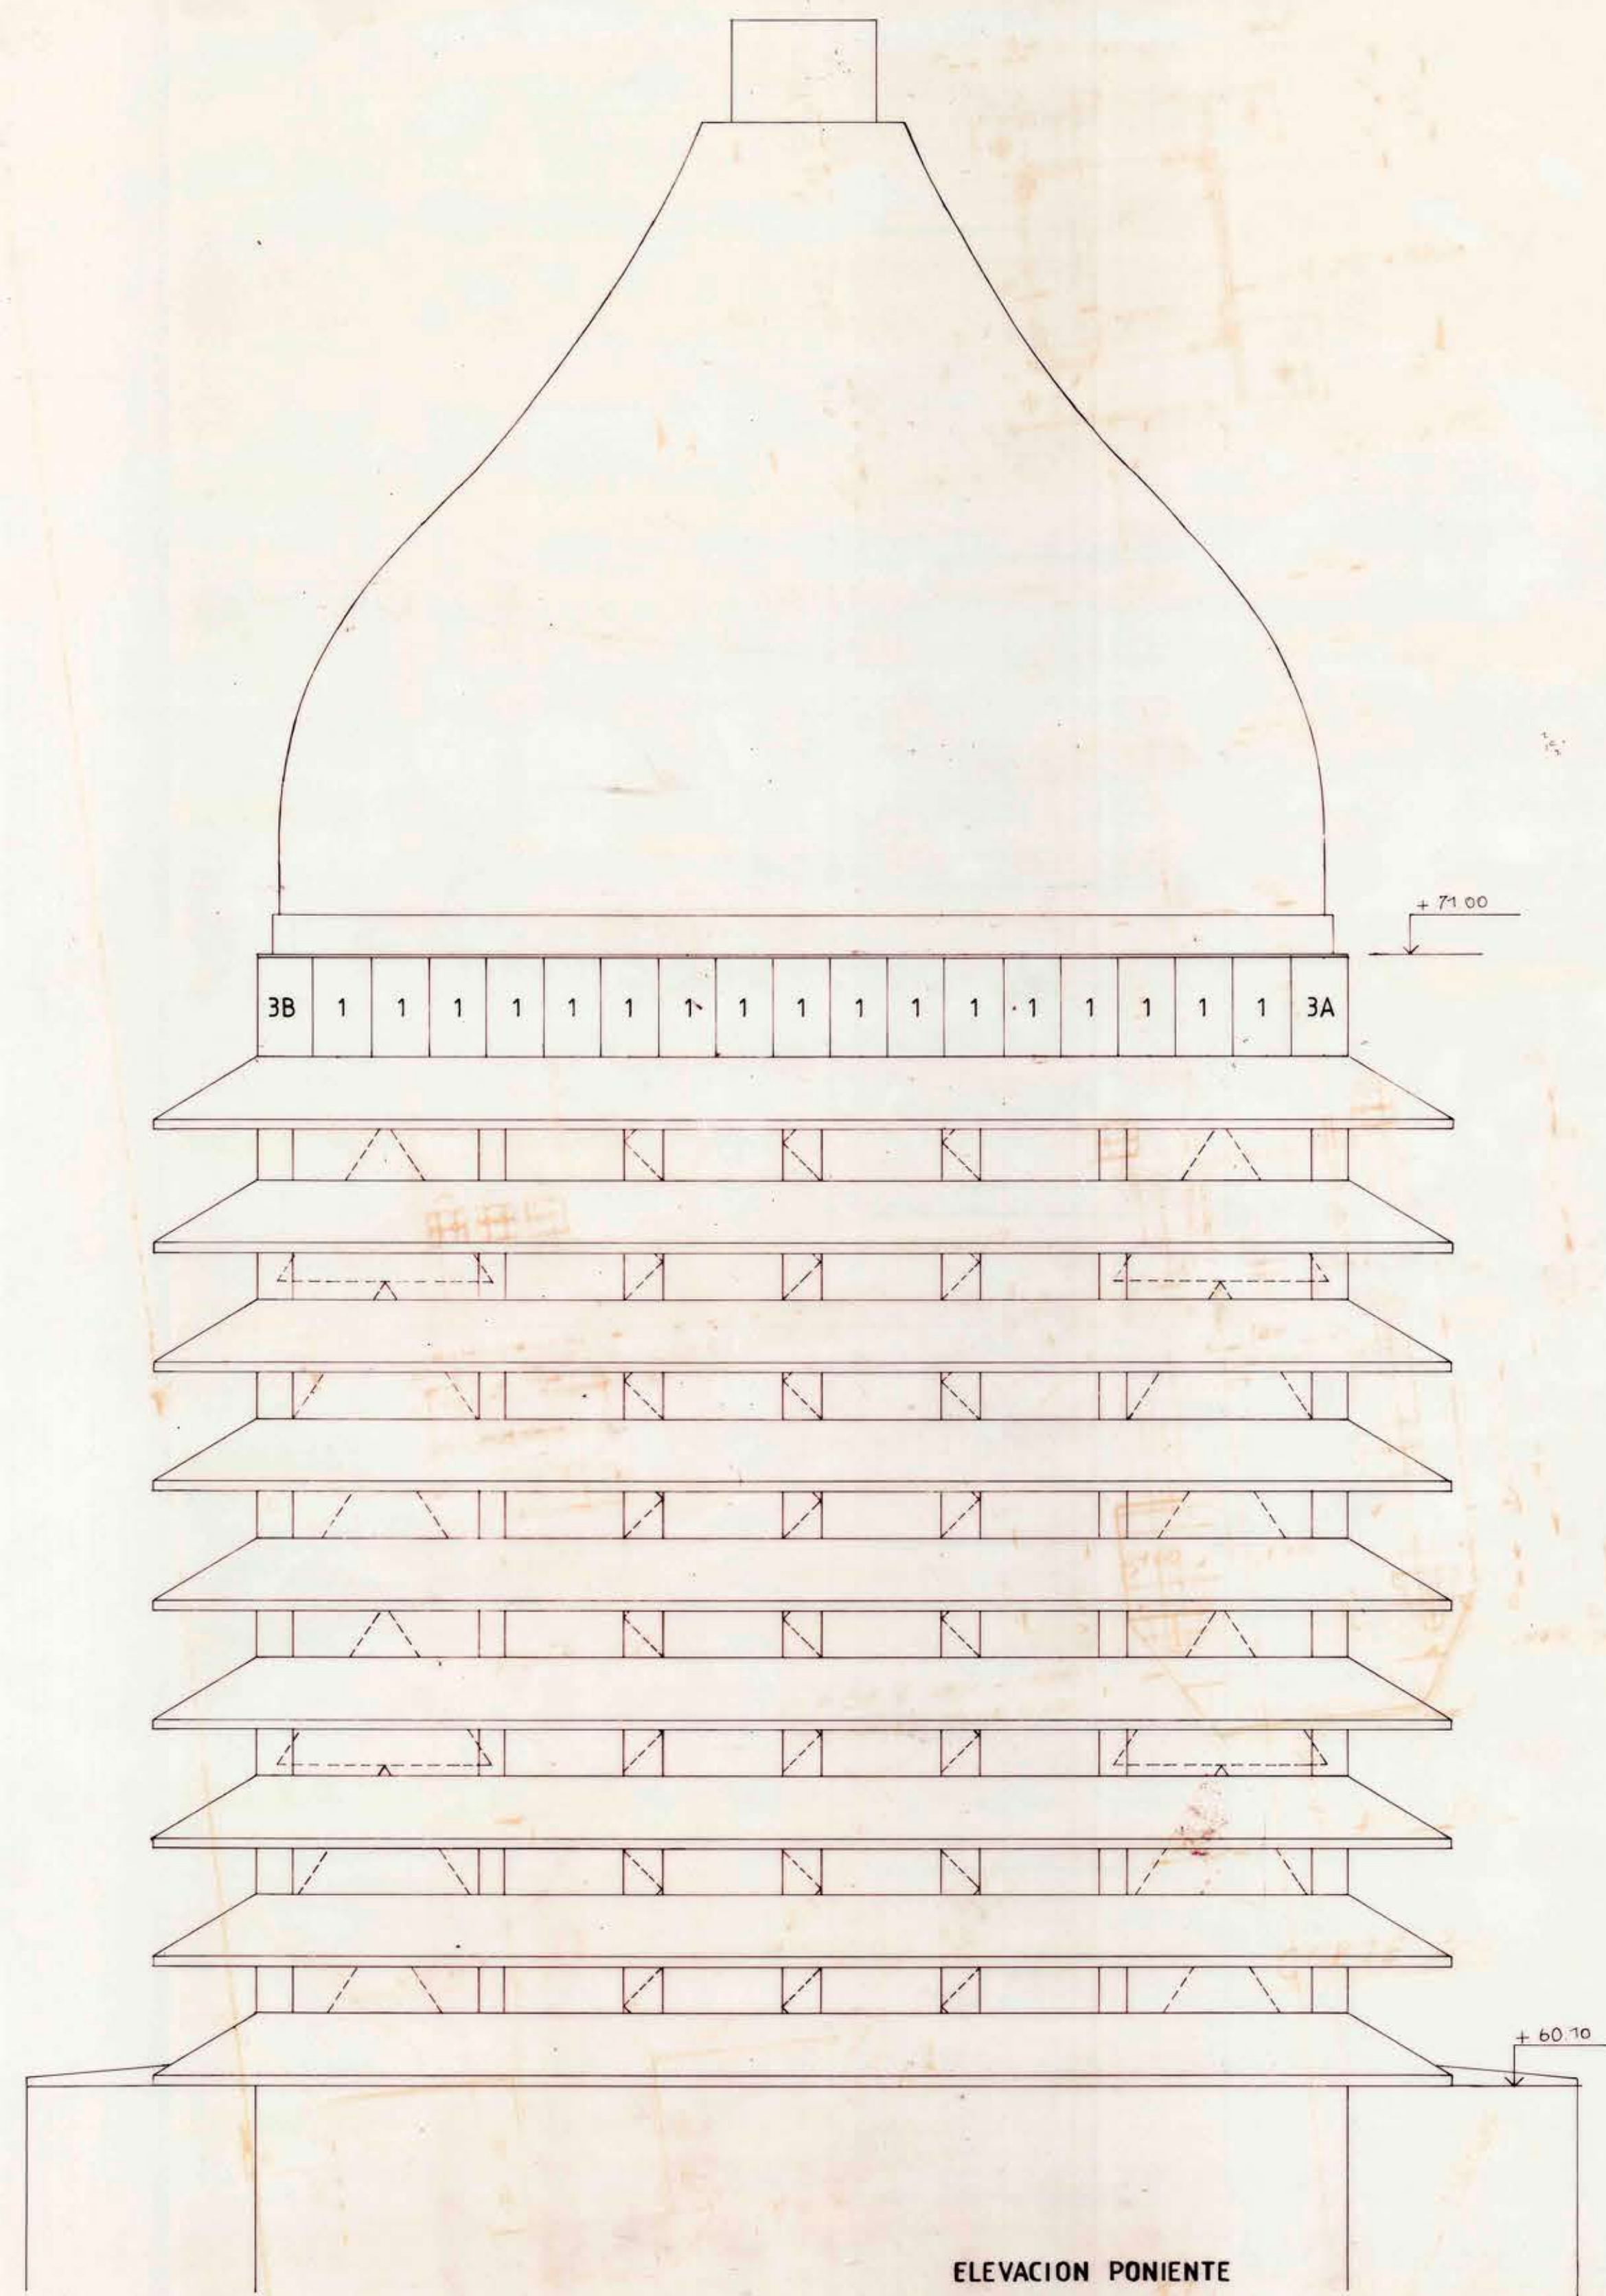

ELEVACION PONIENTE

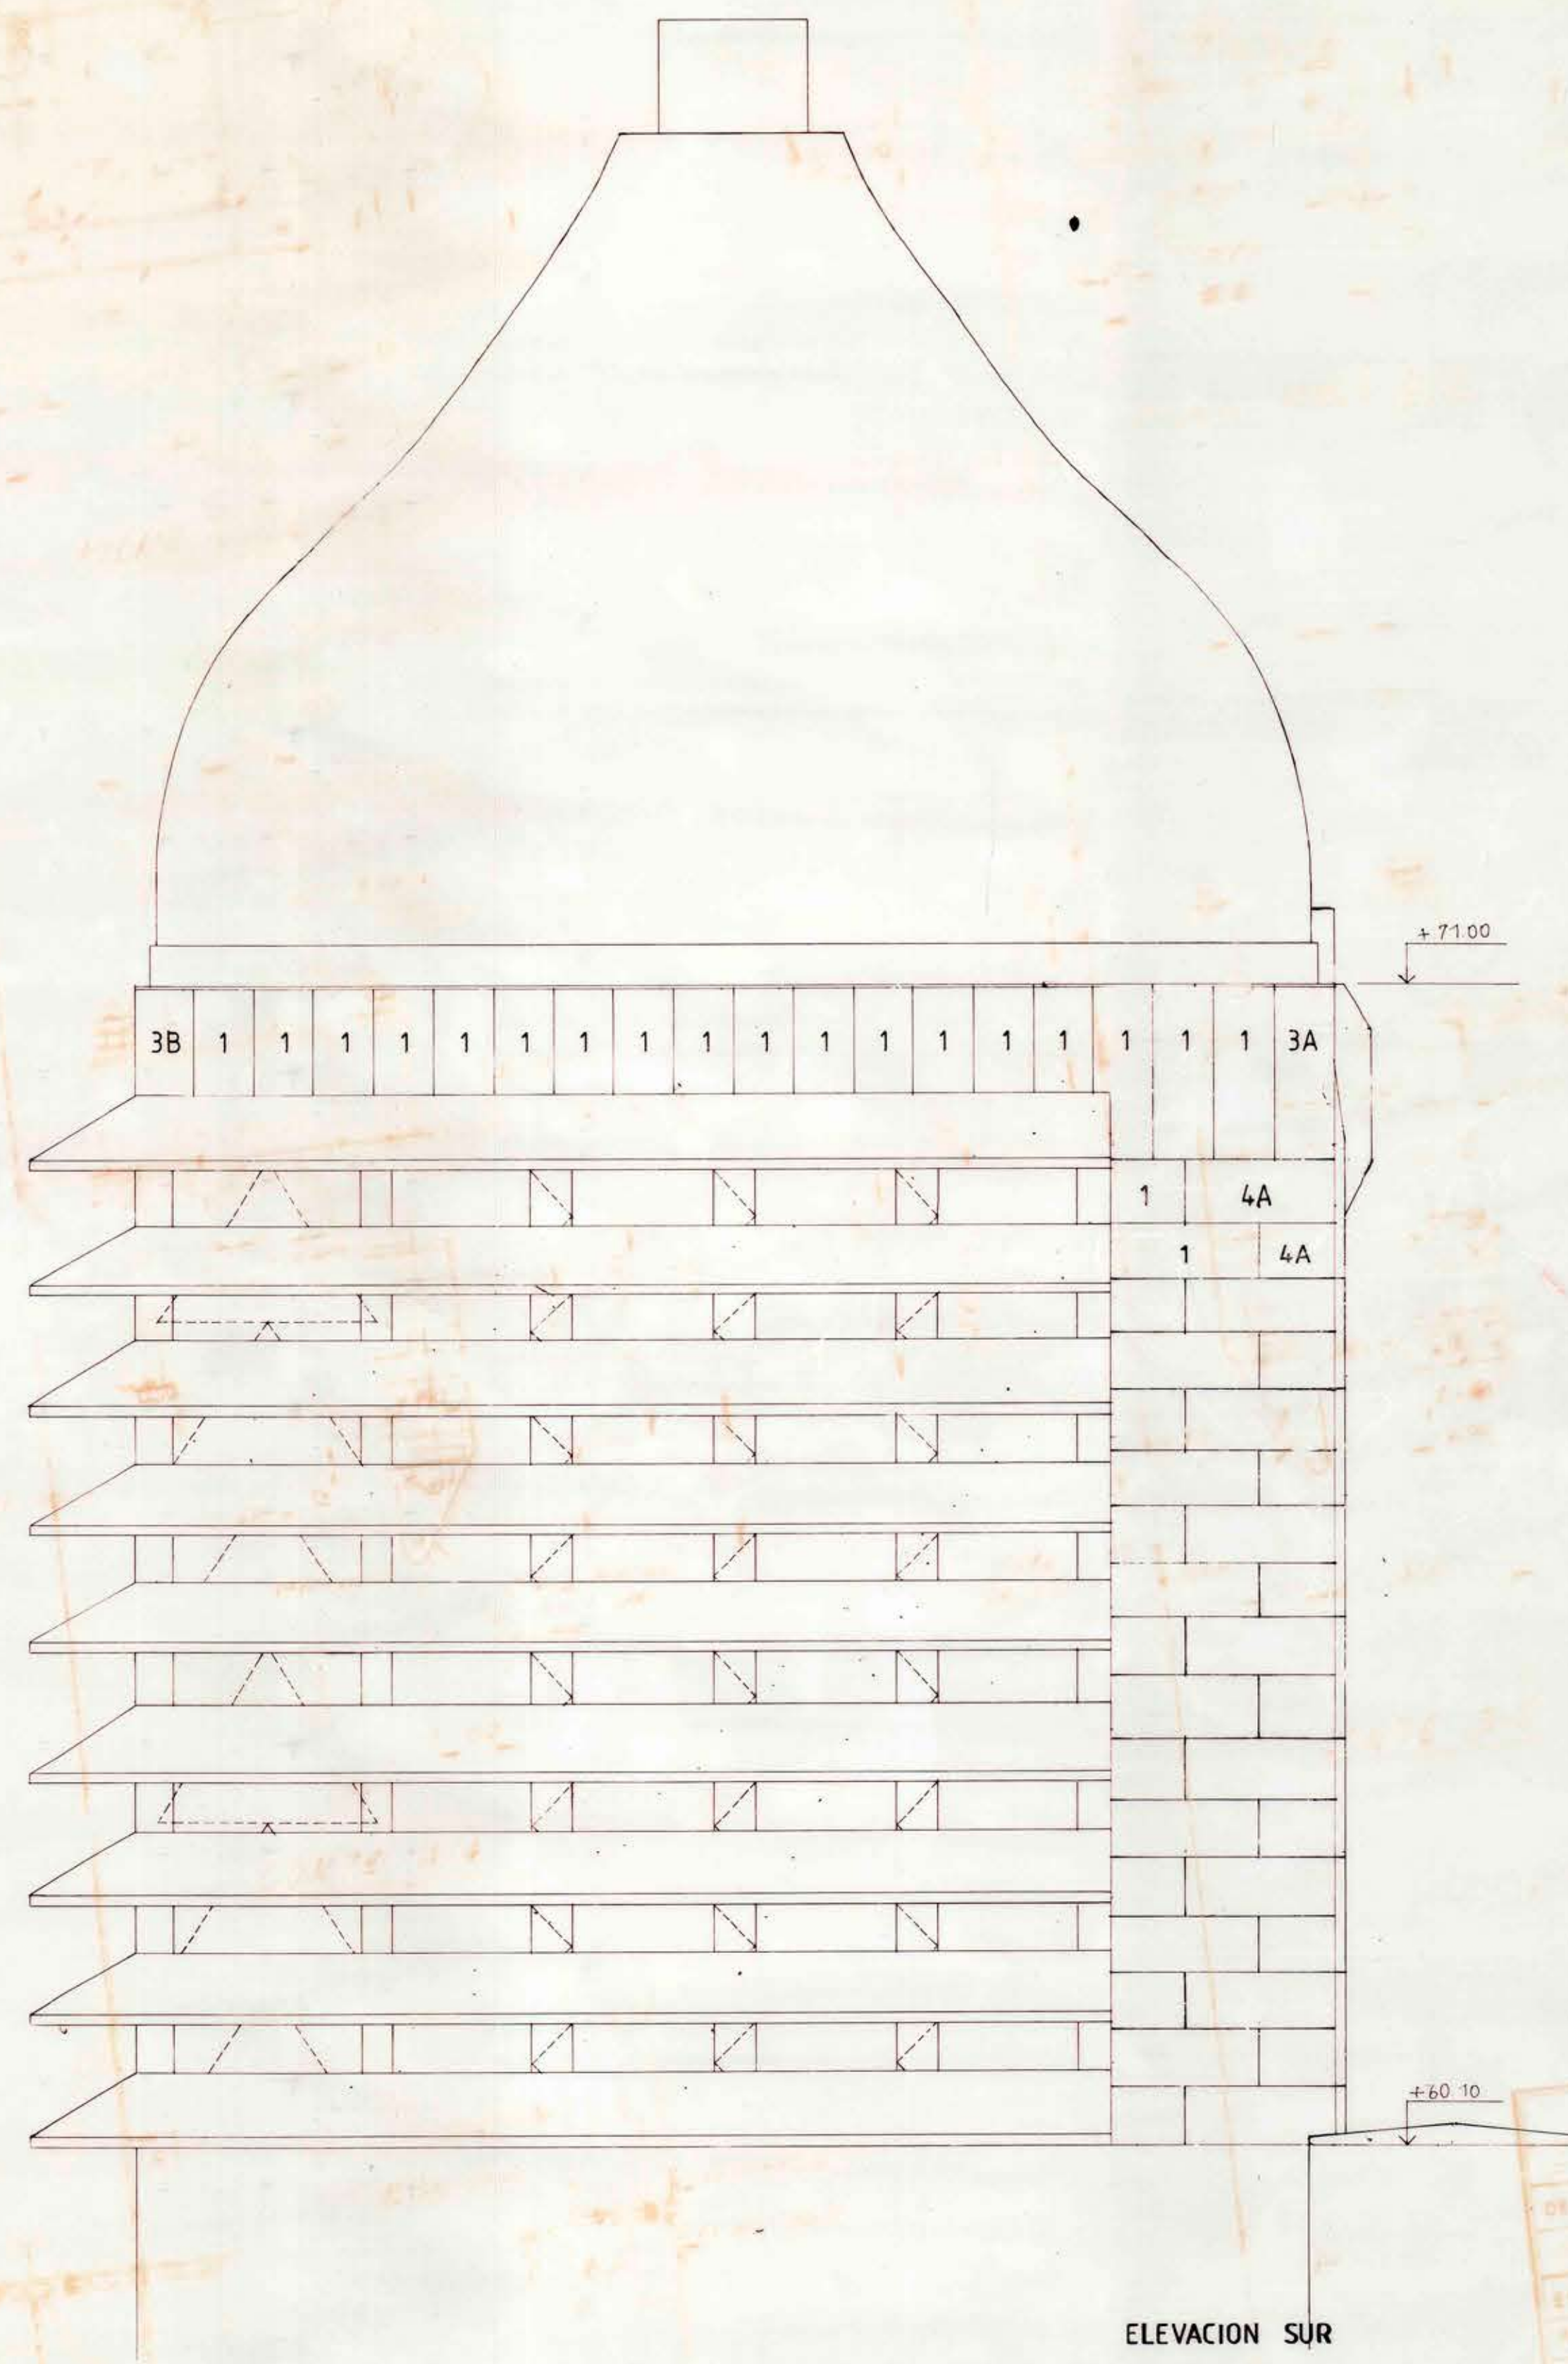

ELEVACION SUR