




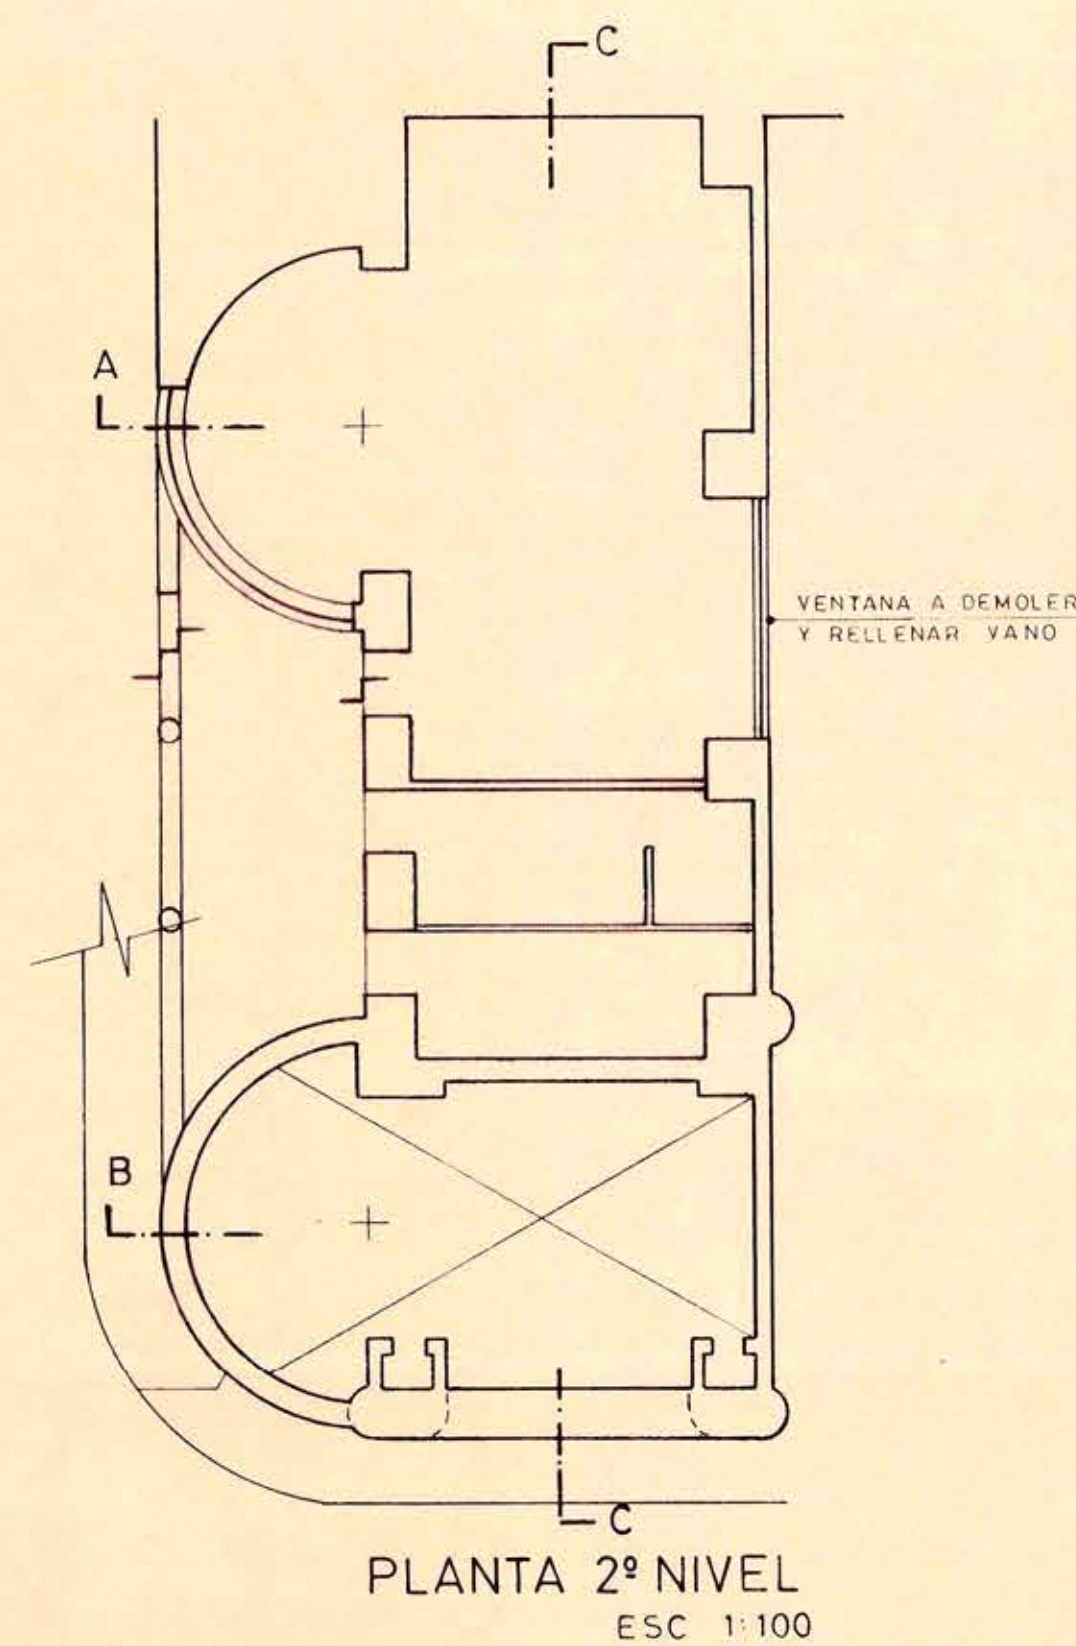




LADO TEATINOS

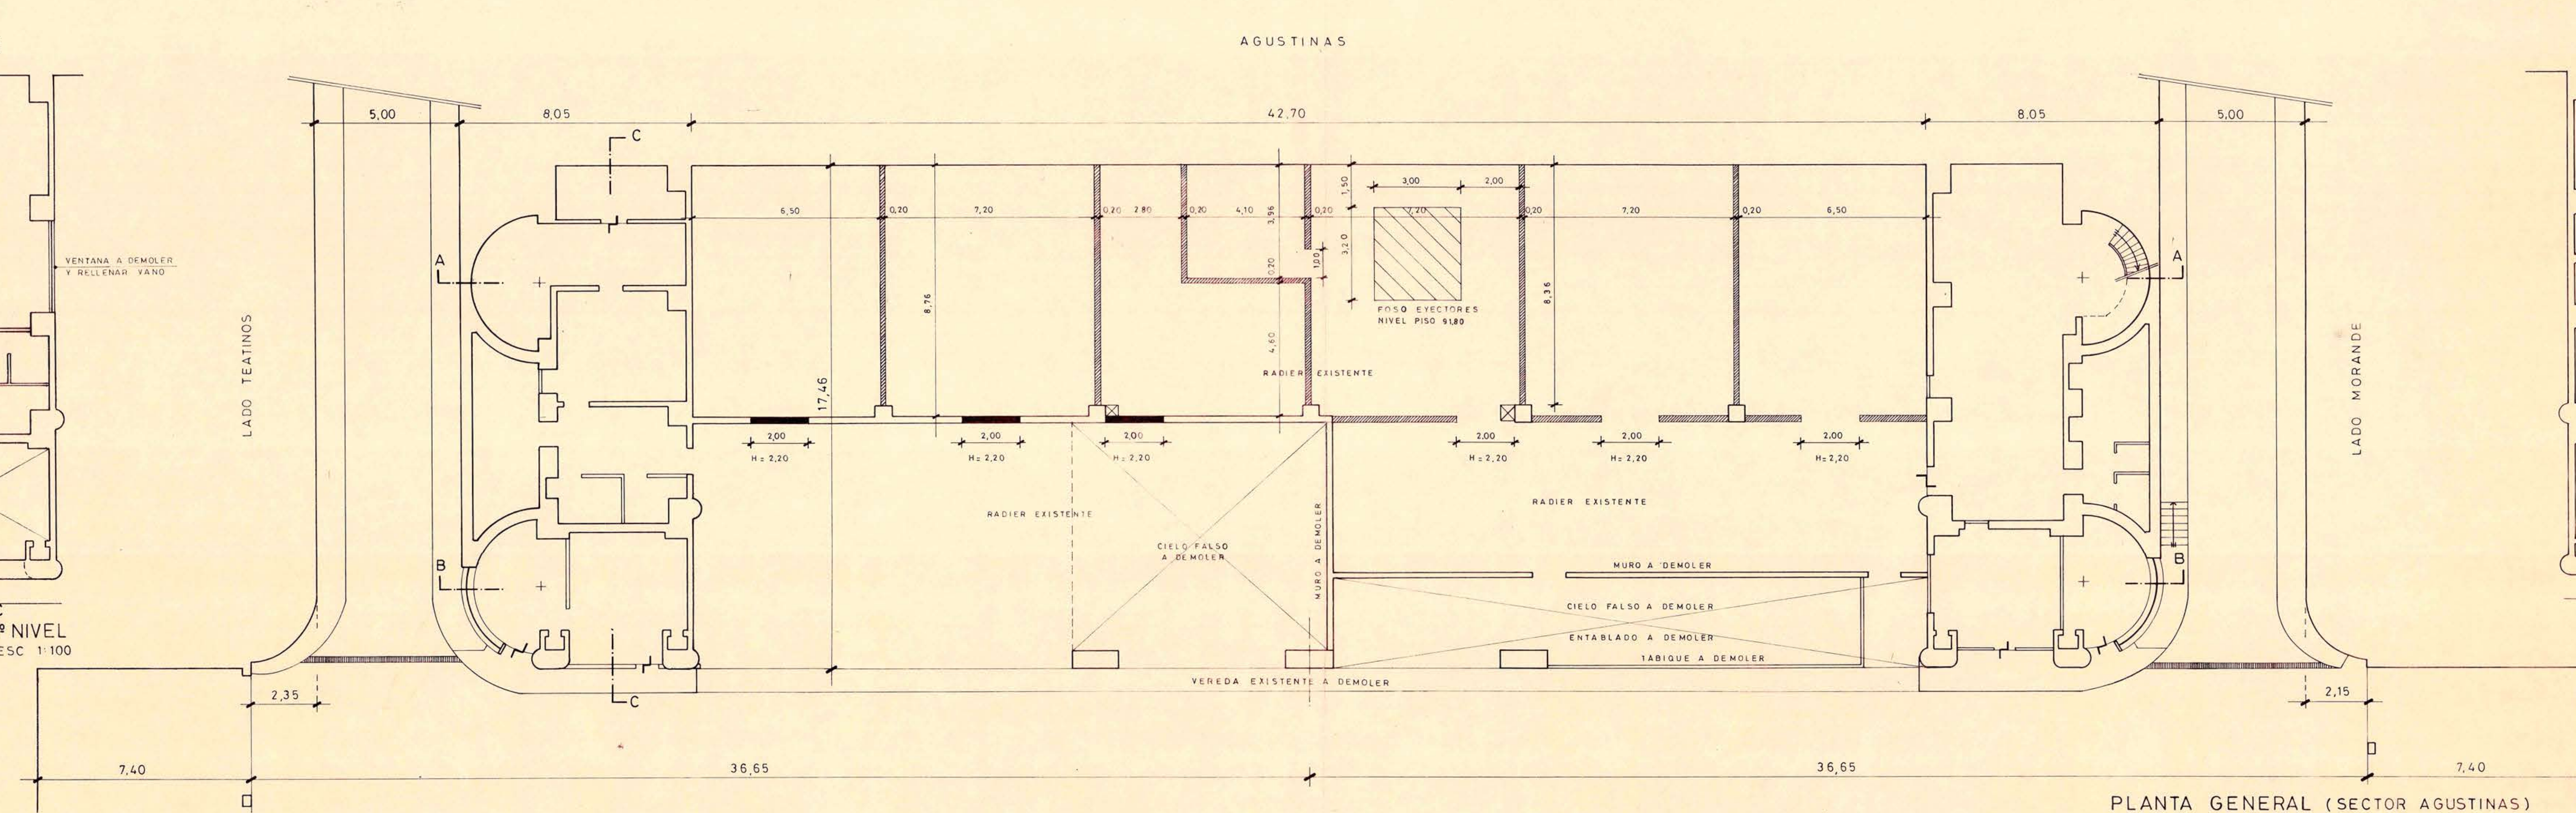

LADO MORANDE

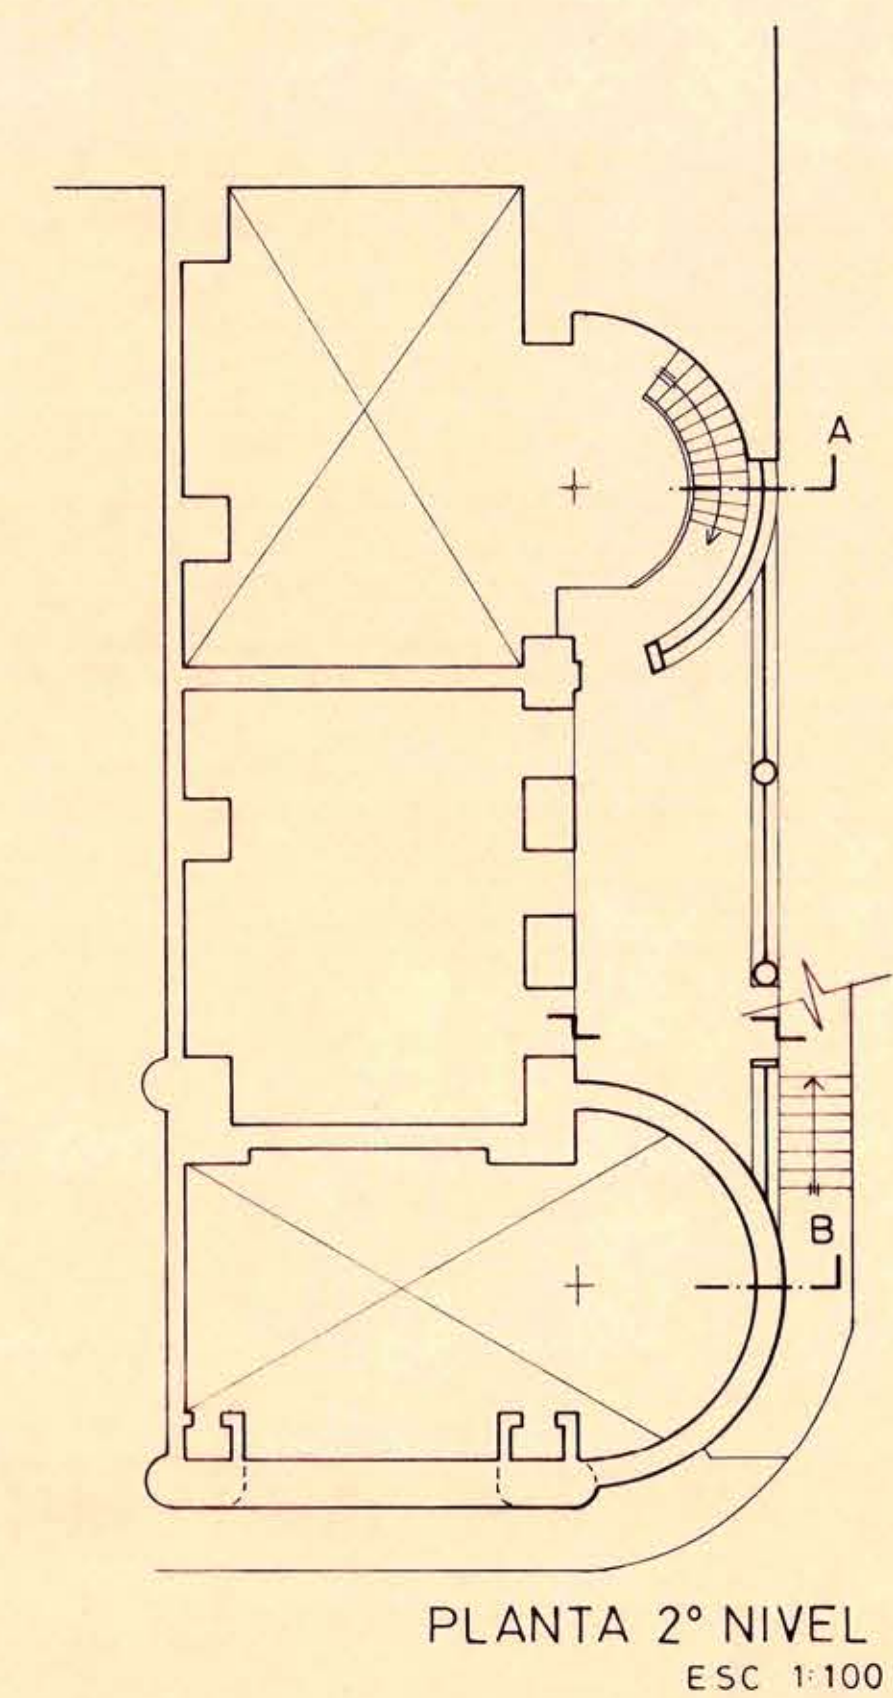

SIMBOLOGIA
 VANDOS A EJECUTAR EN OBRA EXISTENTE
 MUROS A EJECUTAR
 SHAFT A DEMOLER

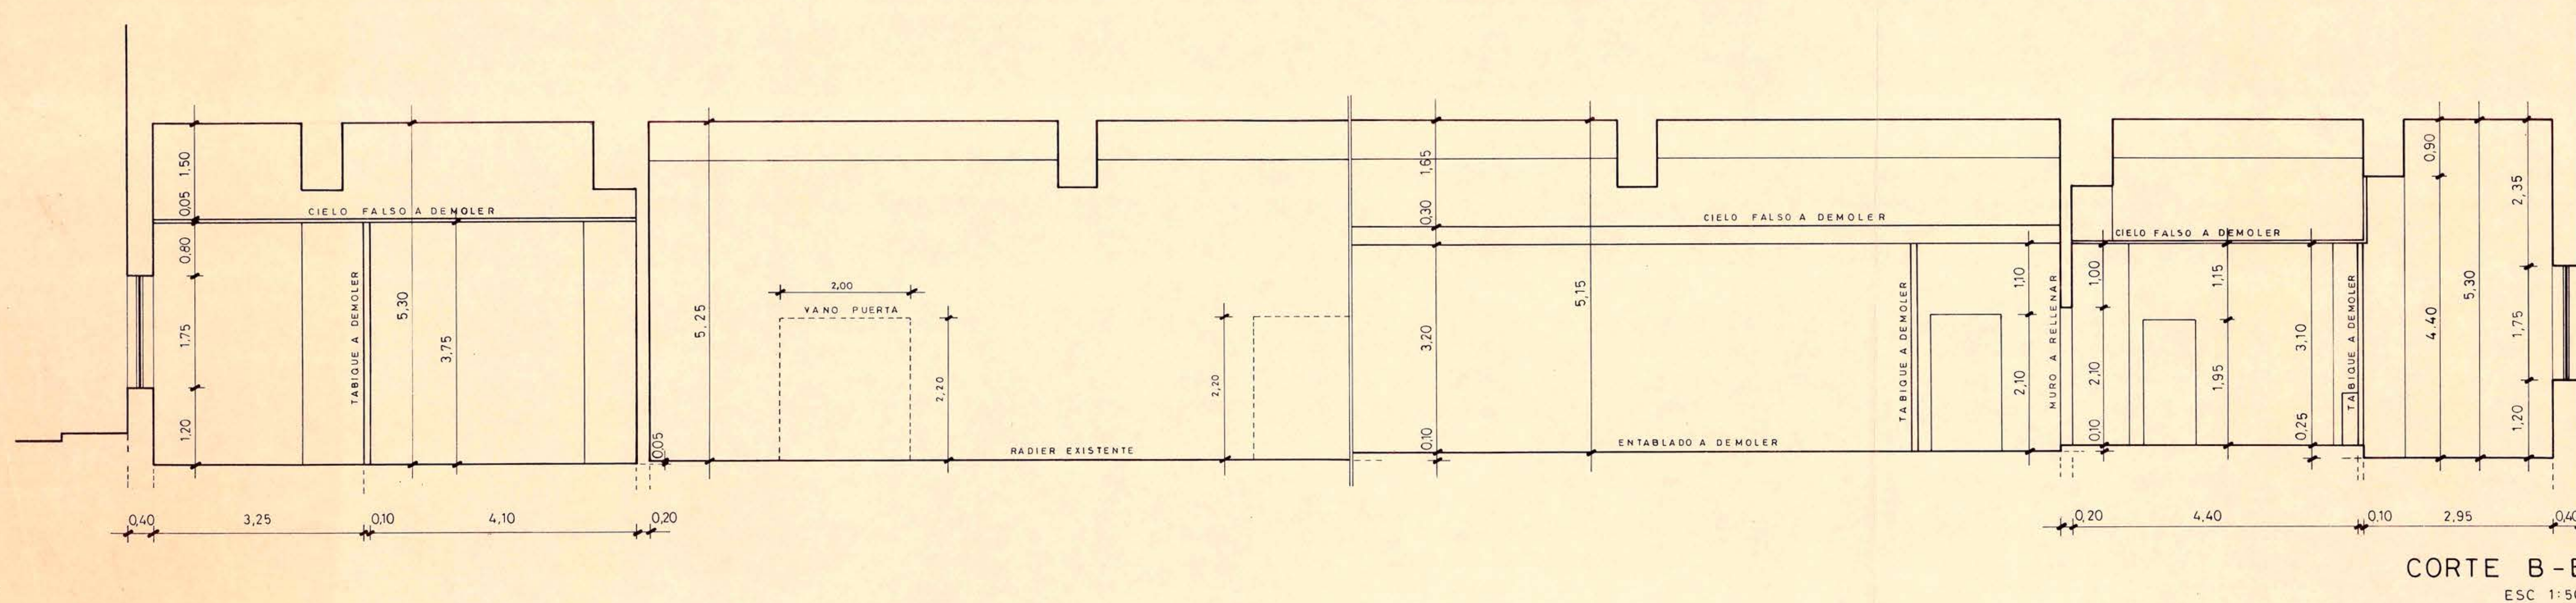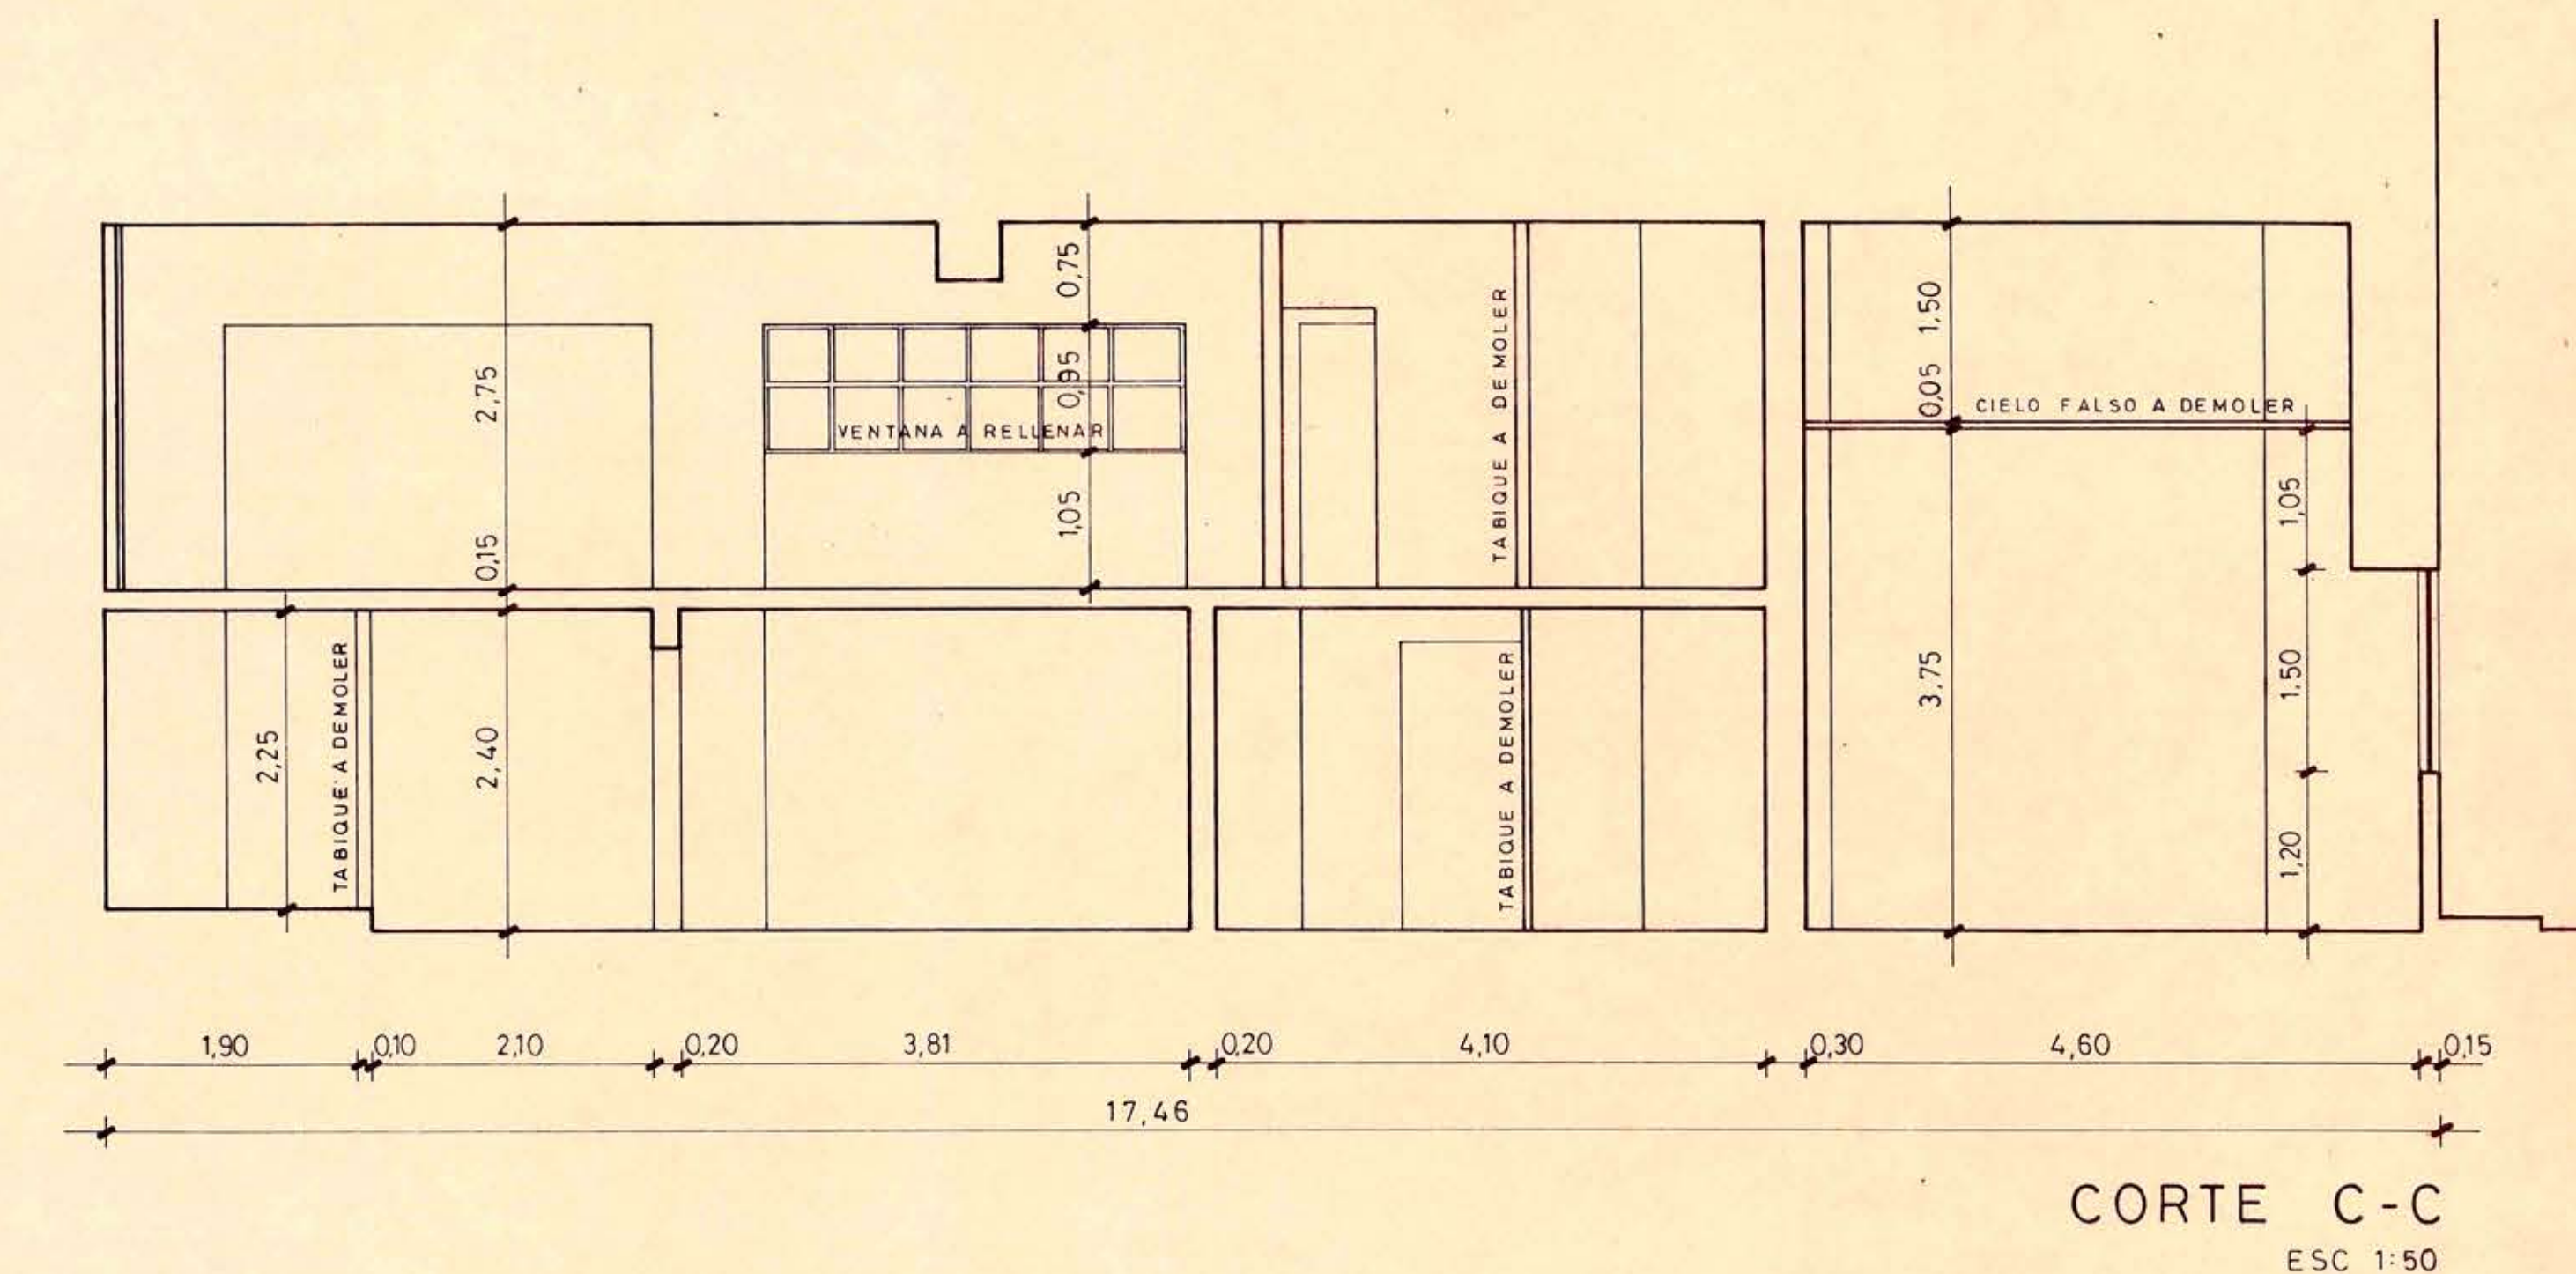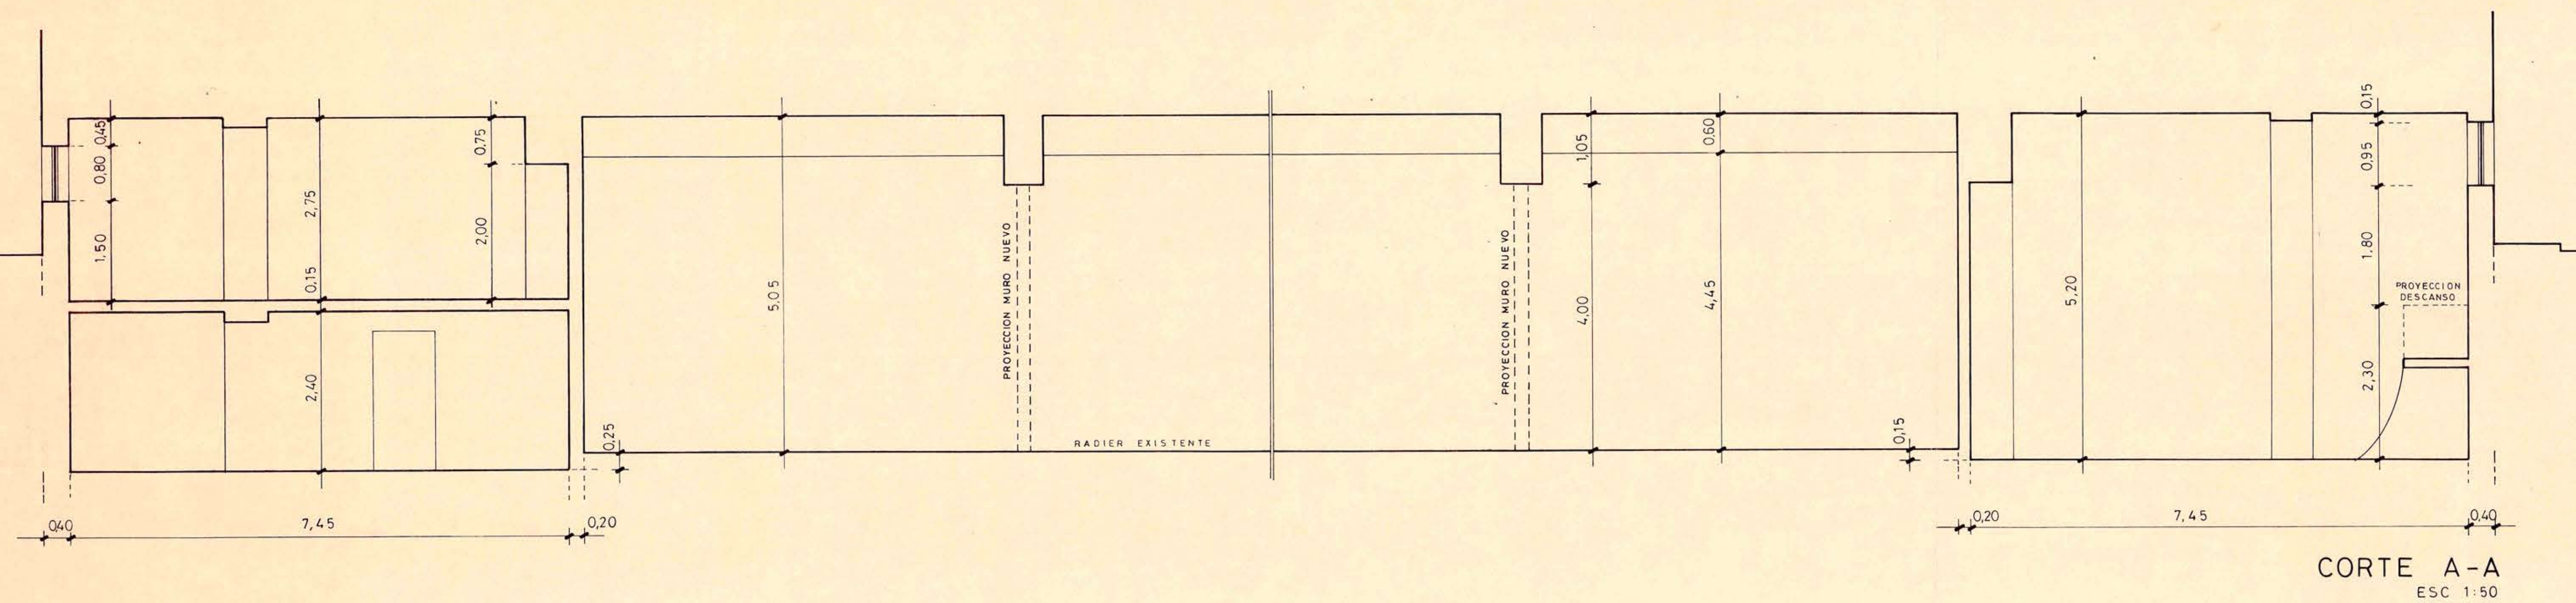

MOP

DIRECCION GENERAL DE OBRAS PUBLICAS
DIRECCION DE ARQUITECTURA

OBRA		
REMEDIACION SUBTERRANEO PLAZA DE LA CONSTITUCION		
PLANO	SECTOR AGUSTINAS PLANTA GENERAL OBRA EXISTENTE Y CORTES	ESCALA 1:100, 1:50
ARQUITECTOS	LUIS ALBERTO MORENO AGUIERO AGUSTO MADRID EYZAGUIRRE DIBUJO MANUEL VARGAS Y	JEFE AREA DEFENSA ARGO LUIS MORENO AGUIERO VPM DIRECTOR DE ARQUITECTURA ARGO EDWIN WEL WOLKE
APROBACION PLANO	MODIFICACION FECHA	FECHA 15 JUNIO 1982

IMPRESA CONSTRUCTORA TESSA S.A.

AA 3