


CORTE 3-3

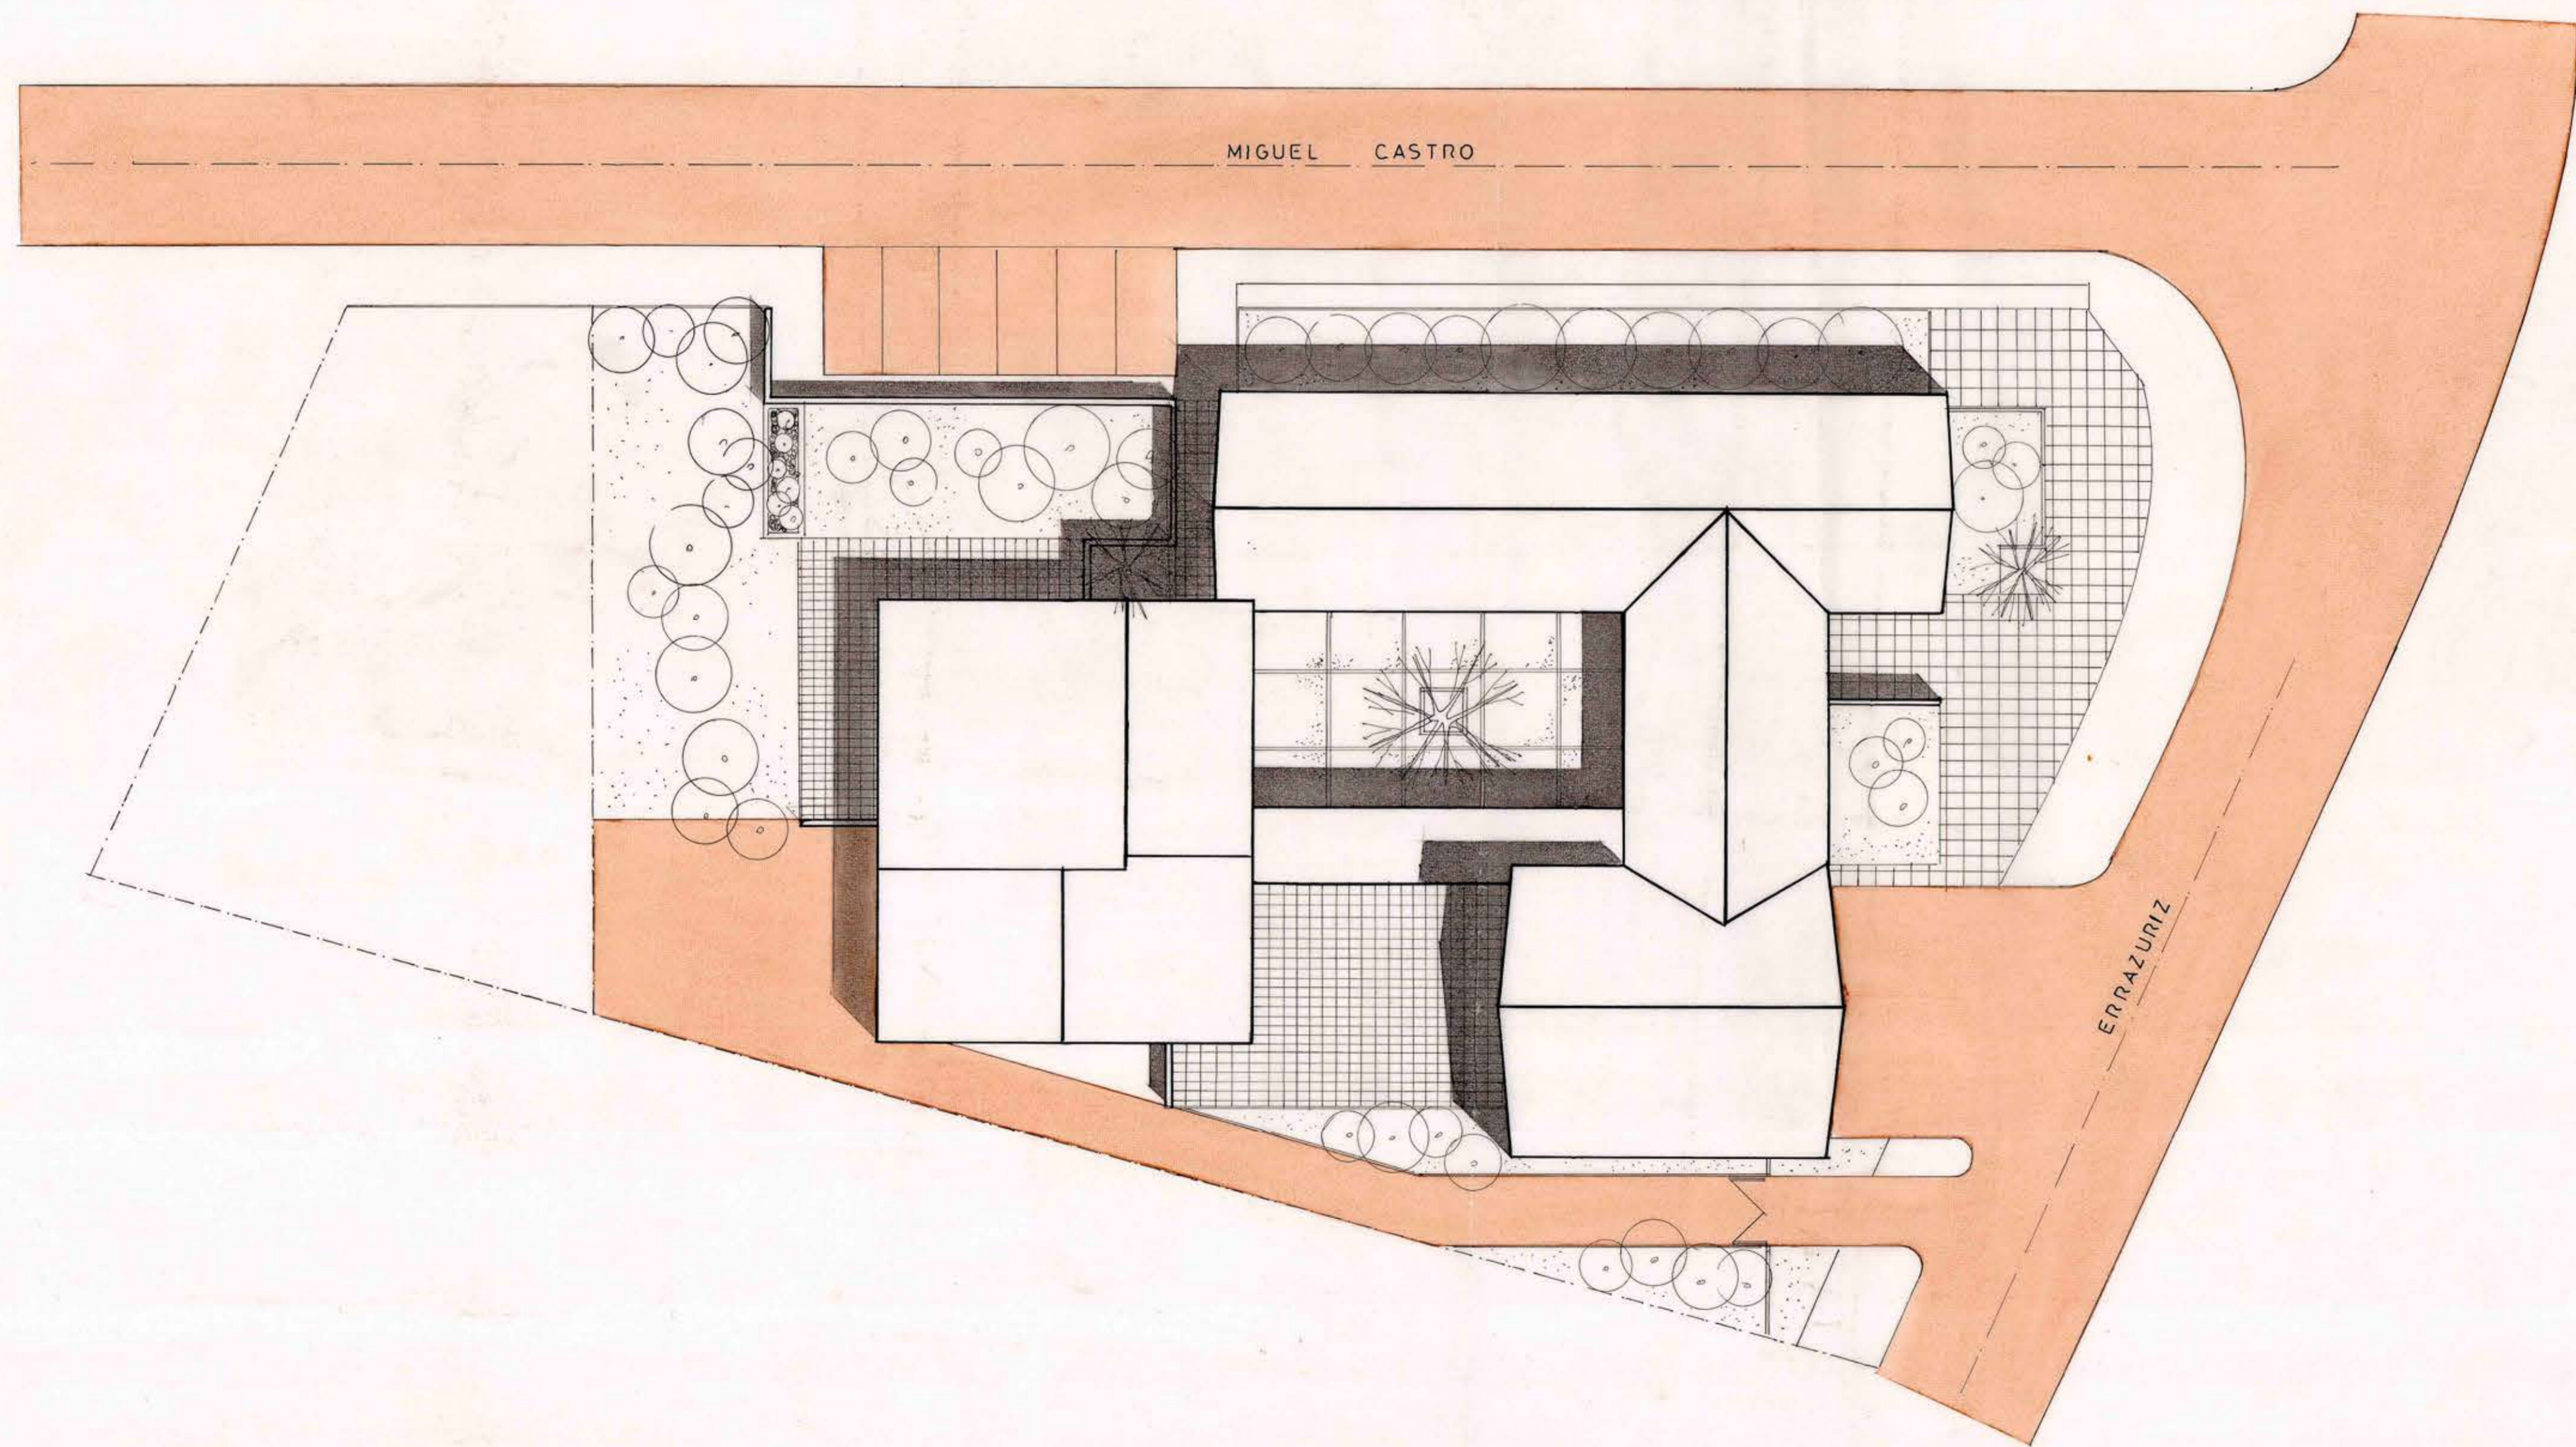

<b>MOP</b>		DIRECCION DE ARQUITECTURA DIRECCION REGION METROPOLITANA UNIDAD DE PROYECTOS	
REGION : METROPOLITANA	OBRA : ANTEPROYECTO DE CUARTEL 1 <sup>o</sup> COMPAÑIA DE BOMBEROS DE BUIN	PLANO : PLANTA GENERAL DE CONJUNTO Y CORTE 3-3	
PROVINCIA MAIPO	COMUNA : BUIN	PROYECTO	FECHA
DIBUJO	ARQUITOS : R. SILVA B. M. PACHECO V.	ABRIL 86	LAMINA N°
JEFE UNIDAD DE PROYECTOS	DIRECTOR REGION	ESCALA	3
ARQTO. C. AGUILAR B.	ARQTO. L. COFRE Z.	1:100/1:200	ESTRUC. : C.M.S. "C" SER. 07000 - 600 m <sup>2</sup>

817401