


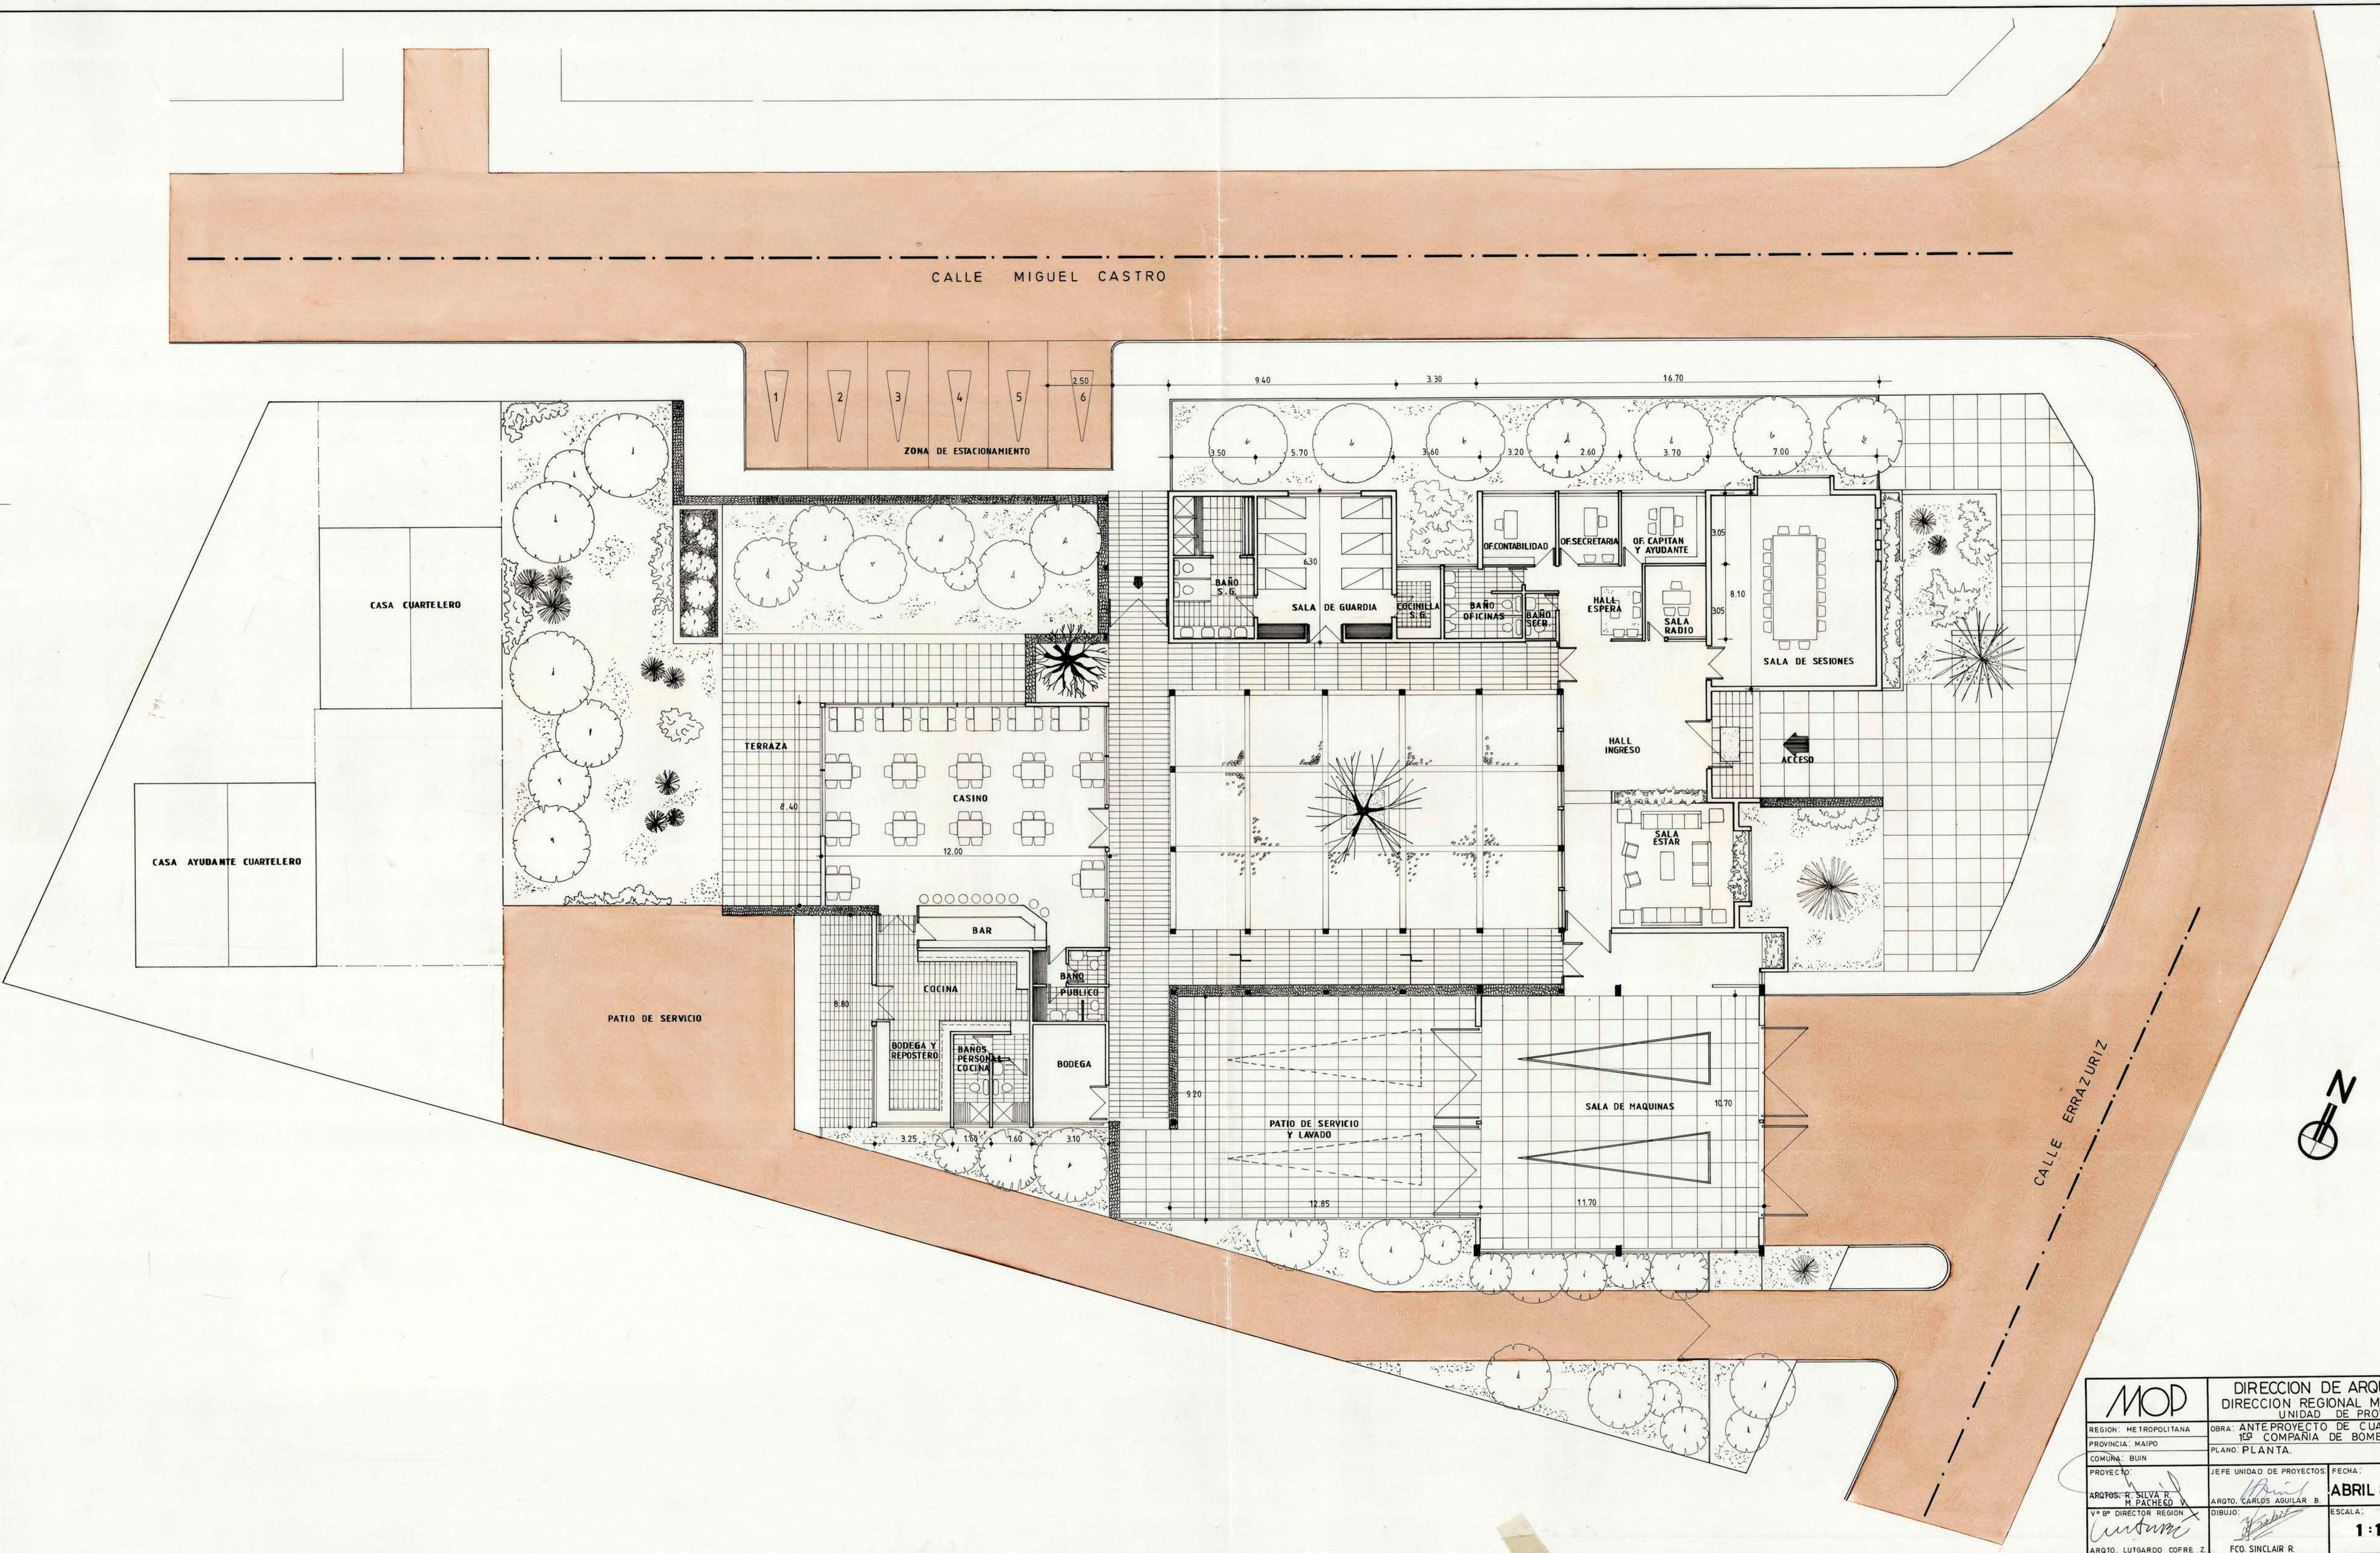

MOD		DIRECCION DE ARQUITECTURA DIRECCION REGIONAL METROPOLITANA UNIDAD DE PROYECTOS	
REGION: METROPOLITANA	OBRA: ANTEPROYECTO DE CUARTEL	FECHA: ABRIL 86	LAMINA N°: 1
PROVINCIA: MAIPO	15ª COMPAÑIA DE BOMBEROS DE BUIN	ESCALA: 1:100	ELABORADO: CLASE C
COMUNA: BUIN	PLANO: PLANTA		ELABORADO: CLASE C
PROYECTO:	JEFE UNIDAD DE PROYECTOS:		
ARQUITO: R. SILVA R. M. PACHECO	ARQUITO: CARLOS AGUILAR B.		
Vº RP DIRECTOR REGION	DIBUJO:		
ARQUITO: LUTGARDO COFRE Z.	FCO. SINCLAIR R.		

asf 101