



ELEVACION SUR

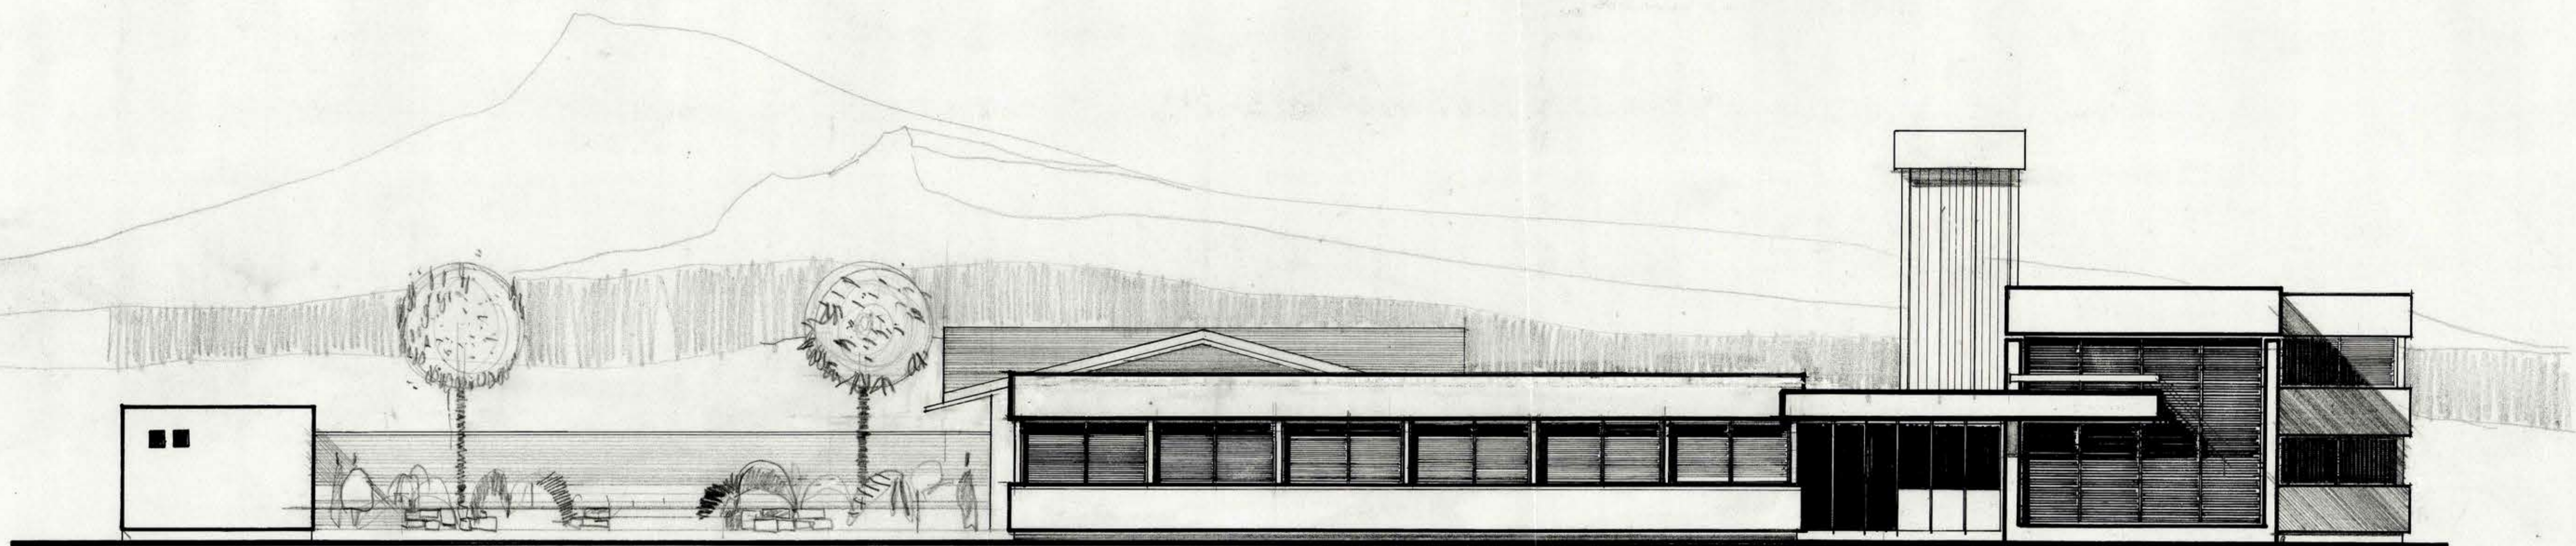

ELEVACION PONIENTE

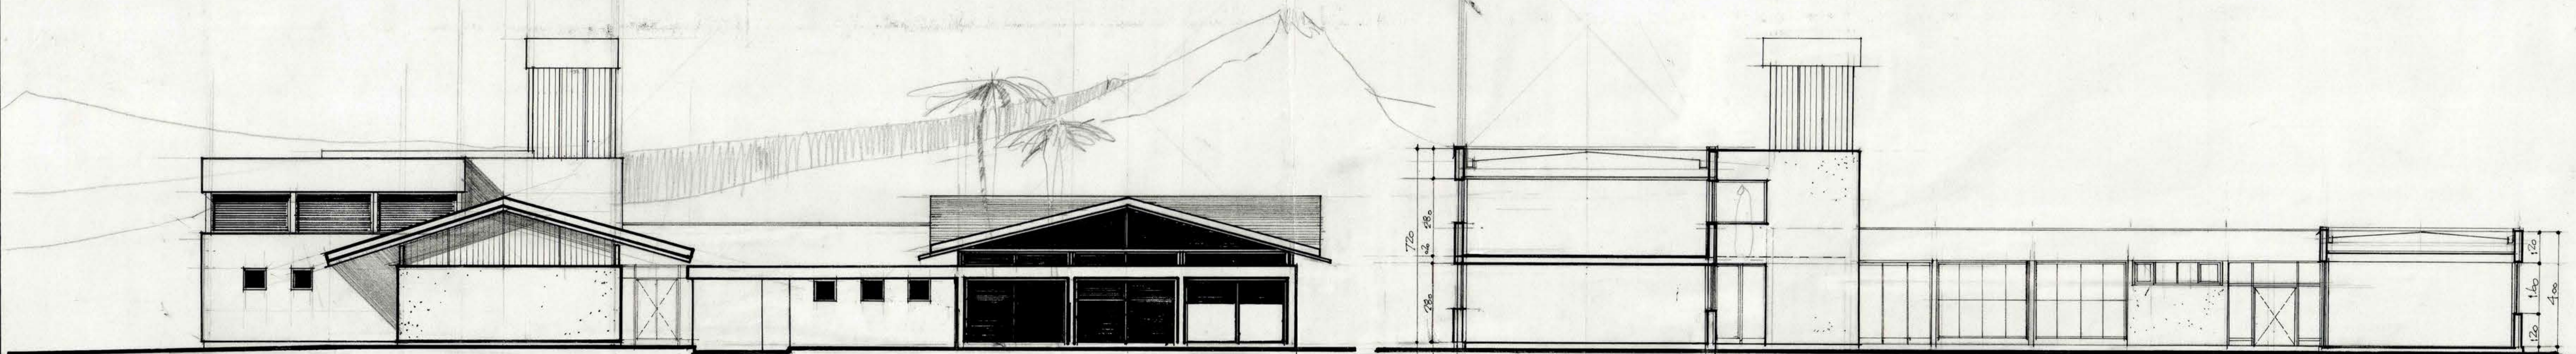

ELEVACION ORIENTE

CORTE A-A

MOD		DIRECCION DE ARQUITECTURA DIRECCION REGION METROPOLITANA UNIDAD DE PROYECTOS	
REGION: METROPOLITANA	BBRA: CUERPO DE BOMBEROS DE MELIPILLA	FECHA:	LAMINA Nº
PROVINCIA: MELIPILLA	PLANO: ELEVACIONES Y CORTE A-A	ABRIL 86	2
COMUNA: MELIPILLA	JEFE UNIDAD DE PROYECTOS	ARGTO: C. AGUILAR B.	ESCALA:
PROYECTO:	ARGTO: L. MARTINEZ A.	DIBUJO:	1:100
DIRECTOR REGION:	ARGTO: L. COFRE Z.	L. MARTINEZ A.	