


CALLE SERRANO

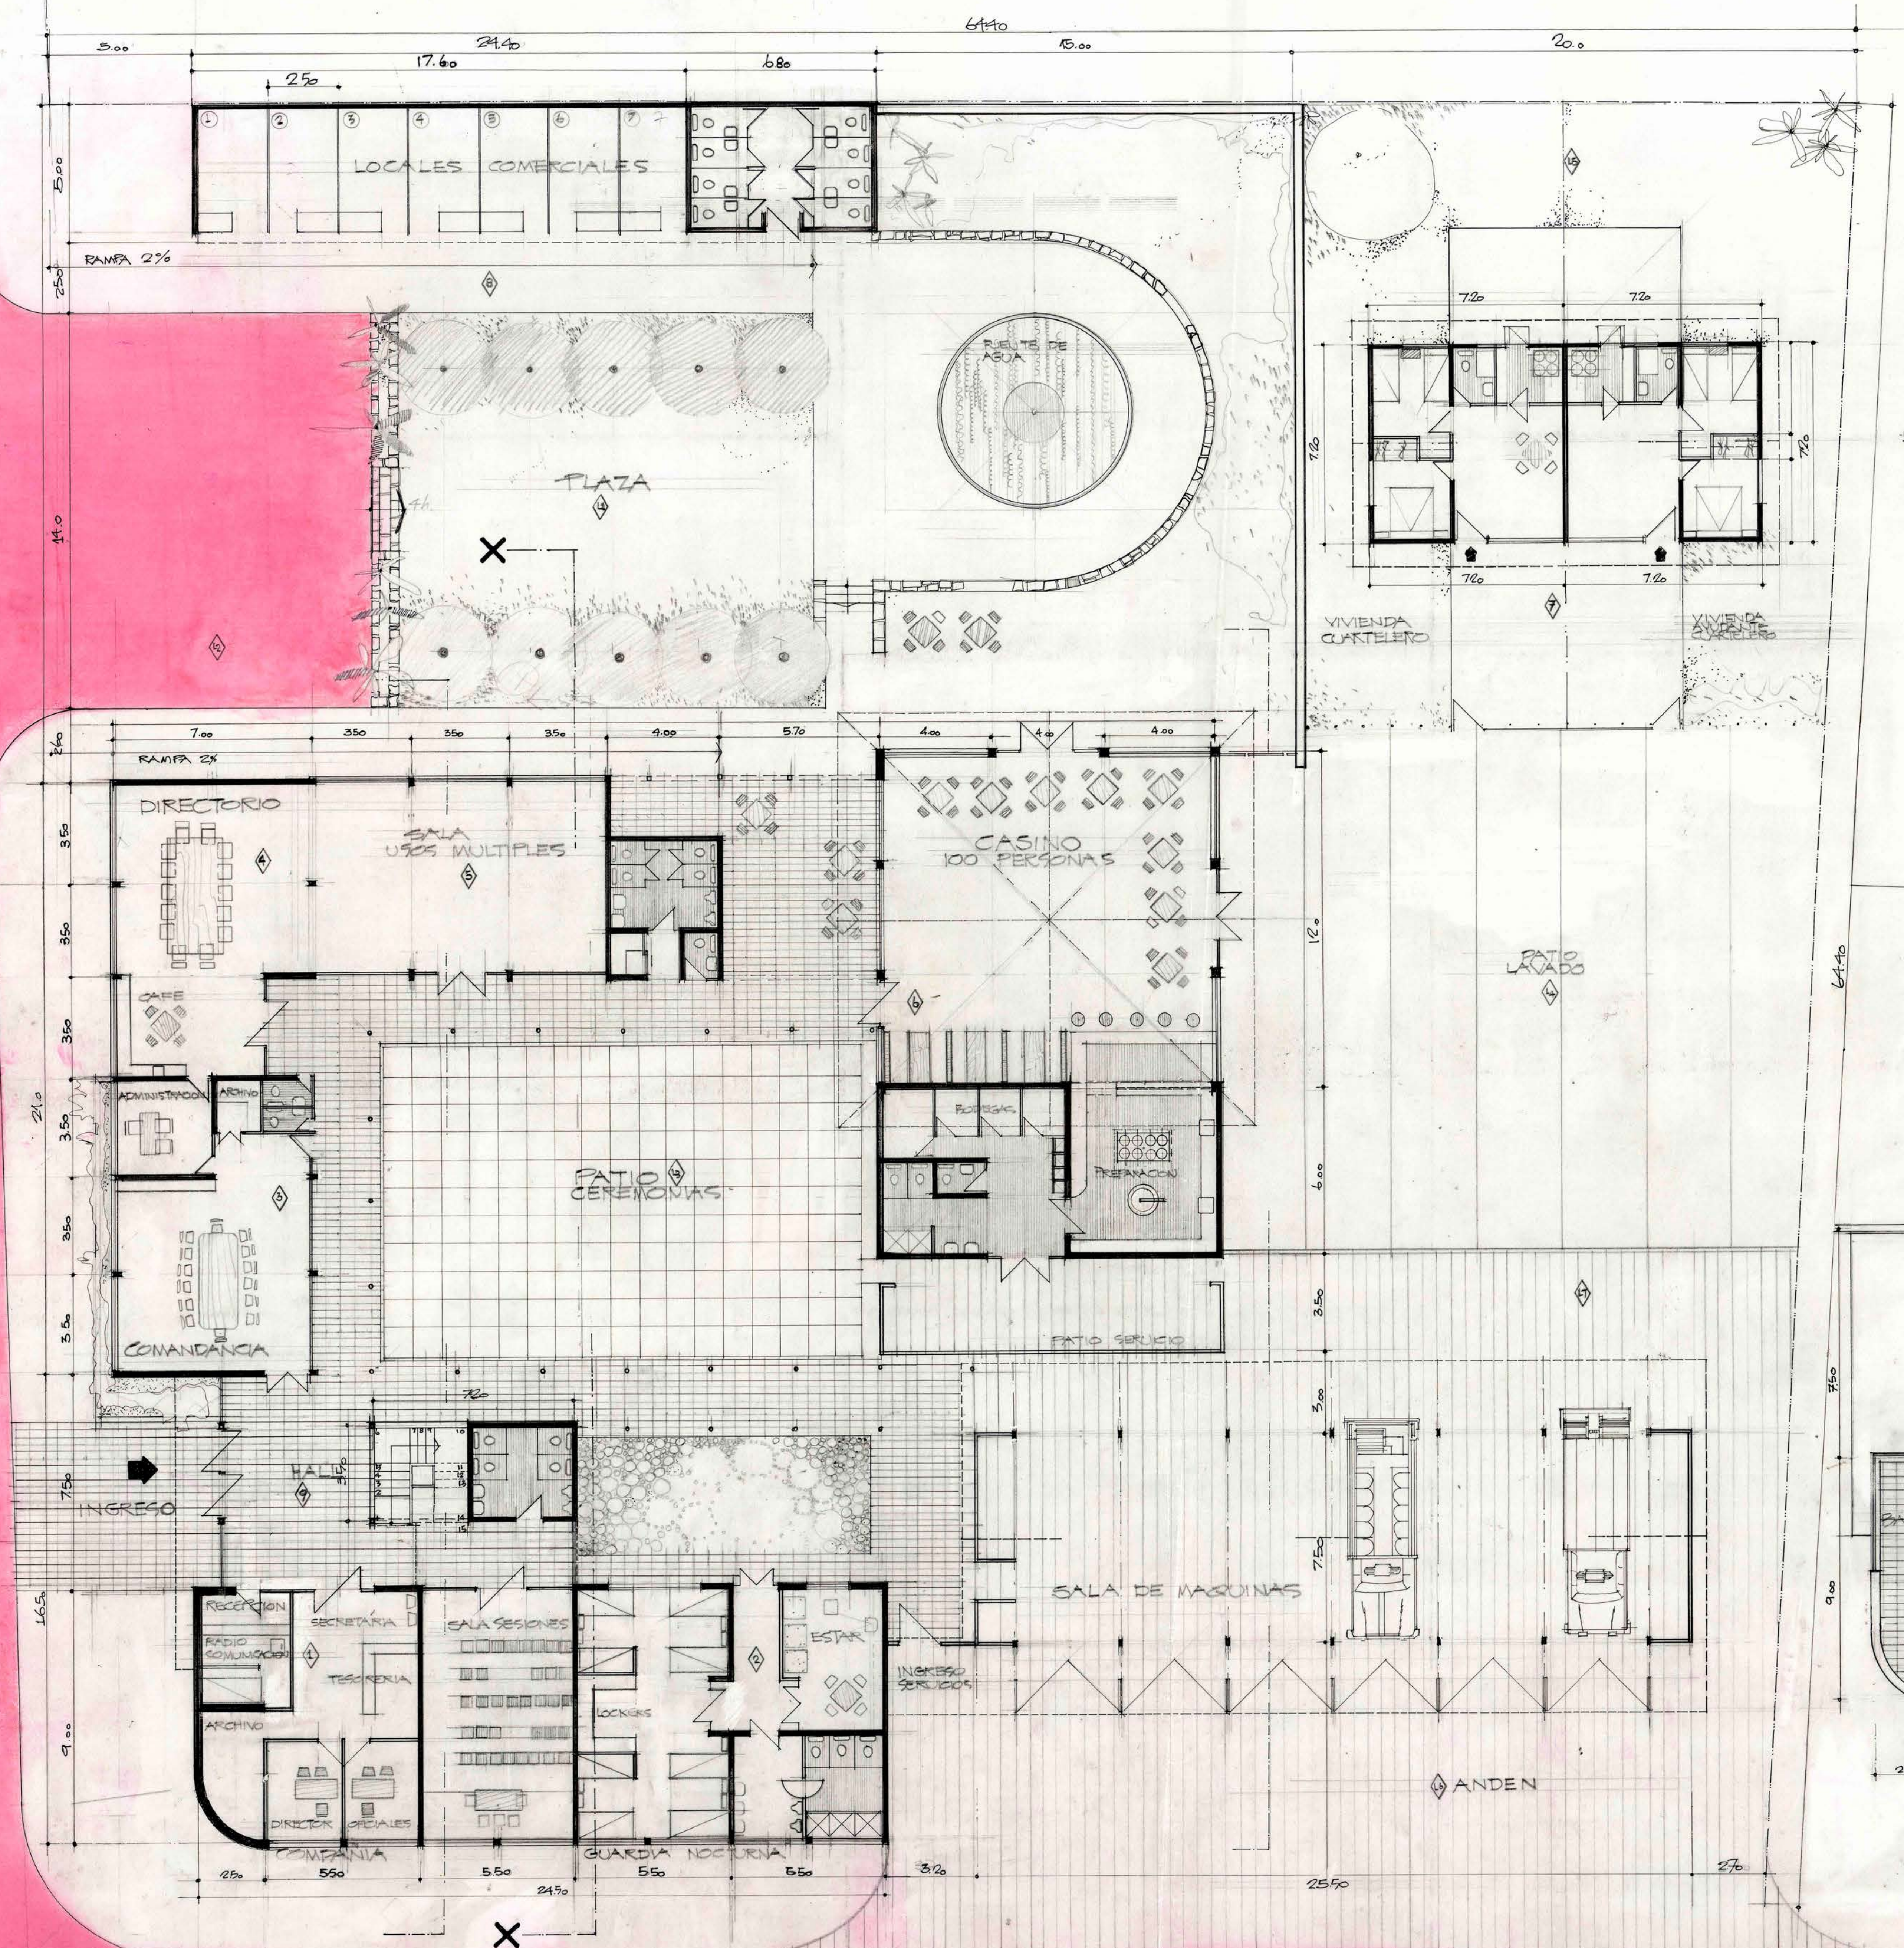


CUADRO DE SUPERFICIES

RECEPCION - COMANDANCIA - 13.5 x 9.00 MT	121.0
GUARDIA NOCTURNA - 11 x 9.00 MT	99.0
COMANDANCIA - BAÑOS - ARCHIVO - 10.5 x 7.0	73.5
DIRECTORIO - CAFE	67.2
5. USOS MULTIPLES - BAÑOS - ARCHIVO	93.0
CASINO (COMEDORES, SERVICIOS, TERRAZAS)	247.0
VIVIENDA CUARTELEROS	104.0
LOCALES COMERCIALES Y SERVICIOS	193.0
TOTAL PRIMER PISO	927.7

HALL PASO CUBIERTO PRIMER PISO	205.0
COMPANIAS HALL, ESCALERA CIRCULACION (2º PISO)	223.0
RESUMEN EDIFICACION	
PRIMER PISO	927.7
SEGUNDO PISO	223.0
SALA MAQUINAS (EXISTENTE) CUBIERTA	378.75
HALL Y PASOS CUBIERTOS	223.00

AREAS LIBRES	M2
PLAZA JARDINES Y ACCESOS	653.00
ESTACIONAMIENTO	161.00
PATIO CEREMONIA	197.00
PATIO LAUADOS	421.00
SITIOS (VIVIENDAS CUARTELEROS)	418.00
AUDEO SALA DE MAQUINAS	267.00
AUDEO POSTERIOR	80.00

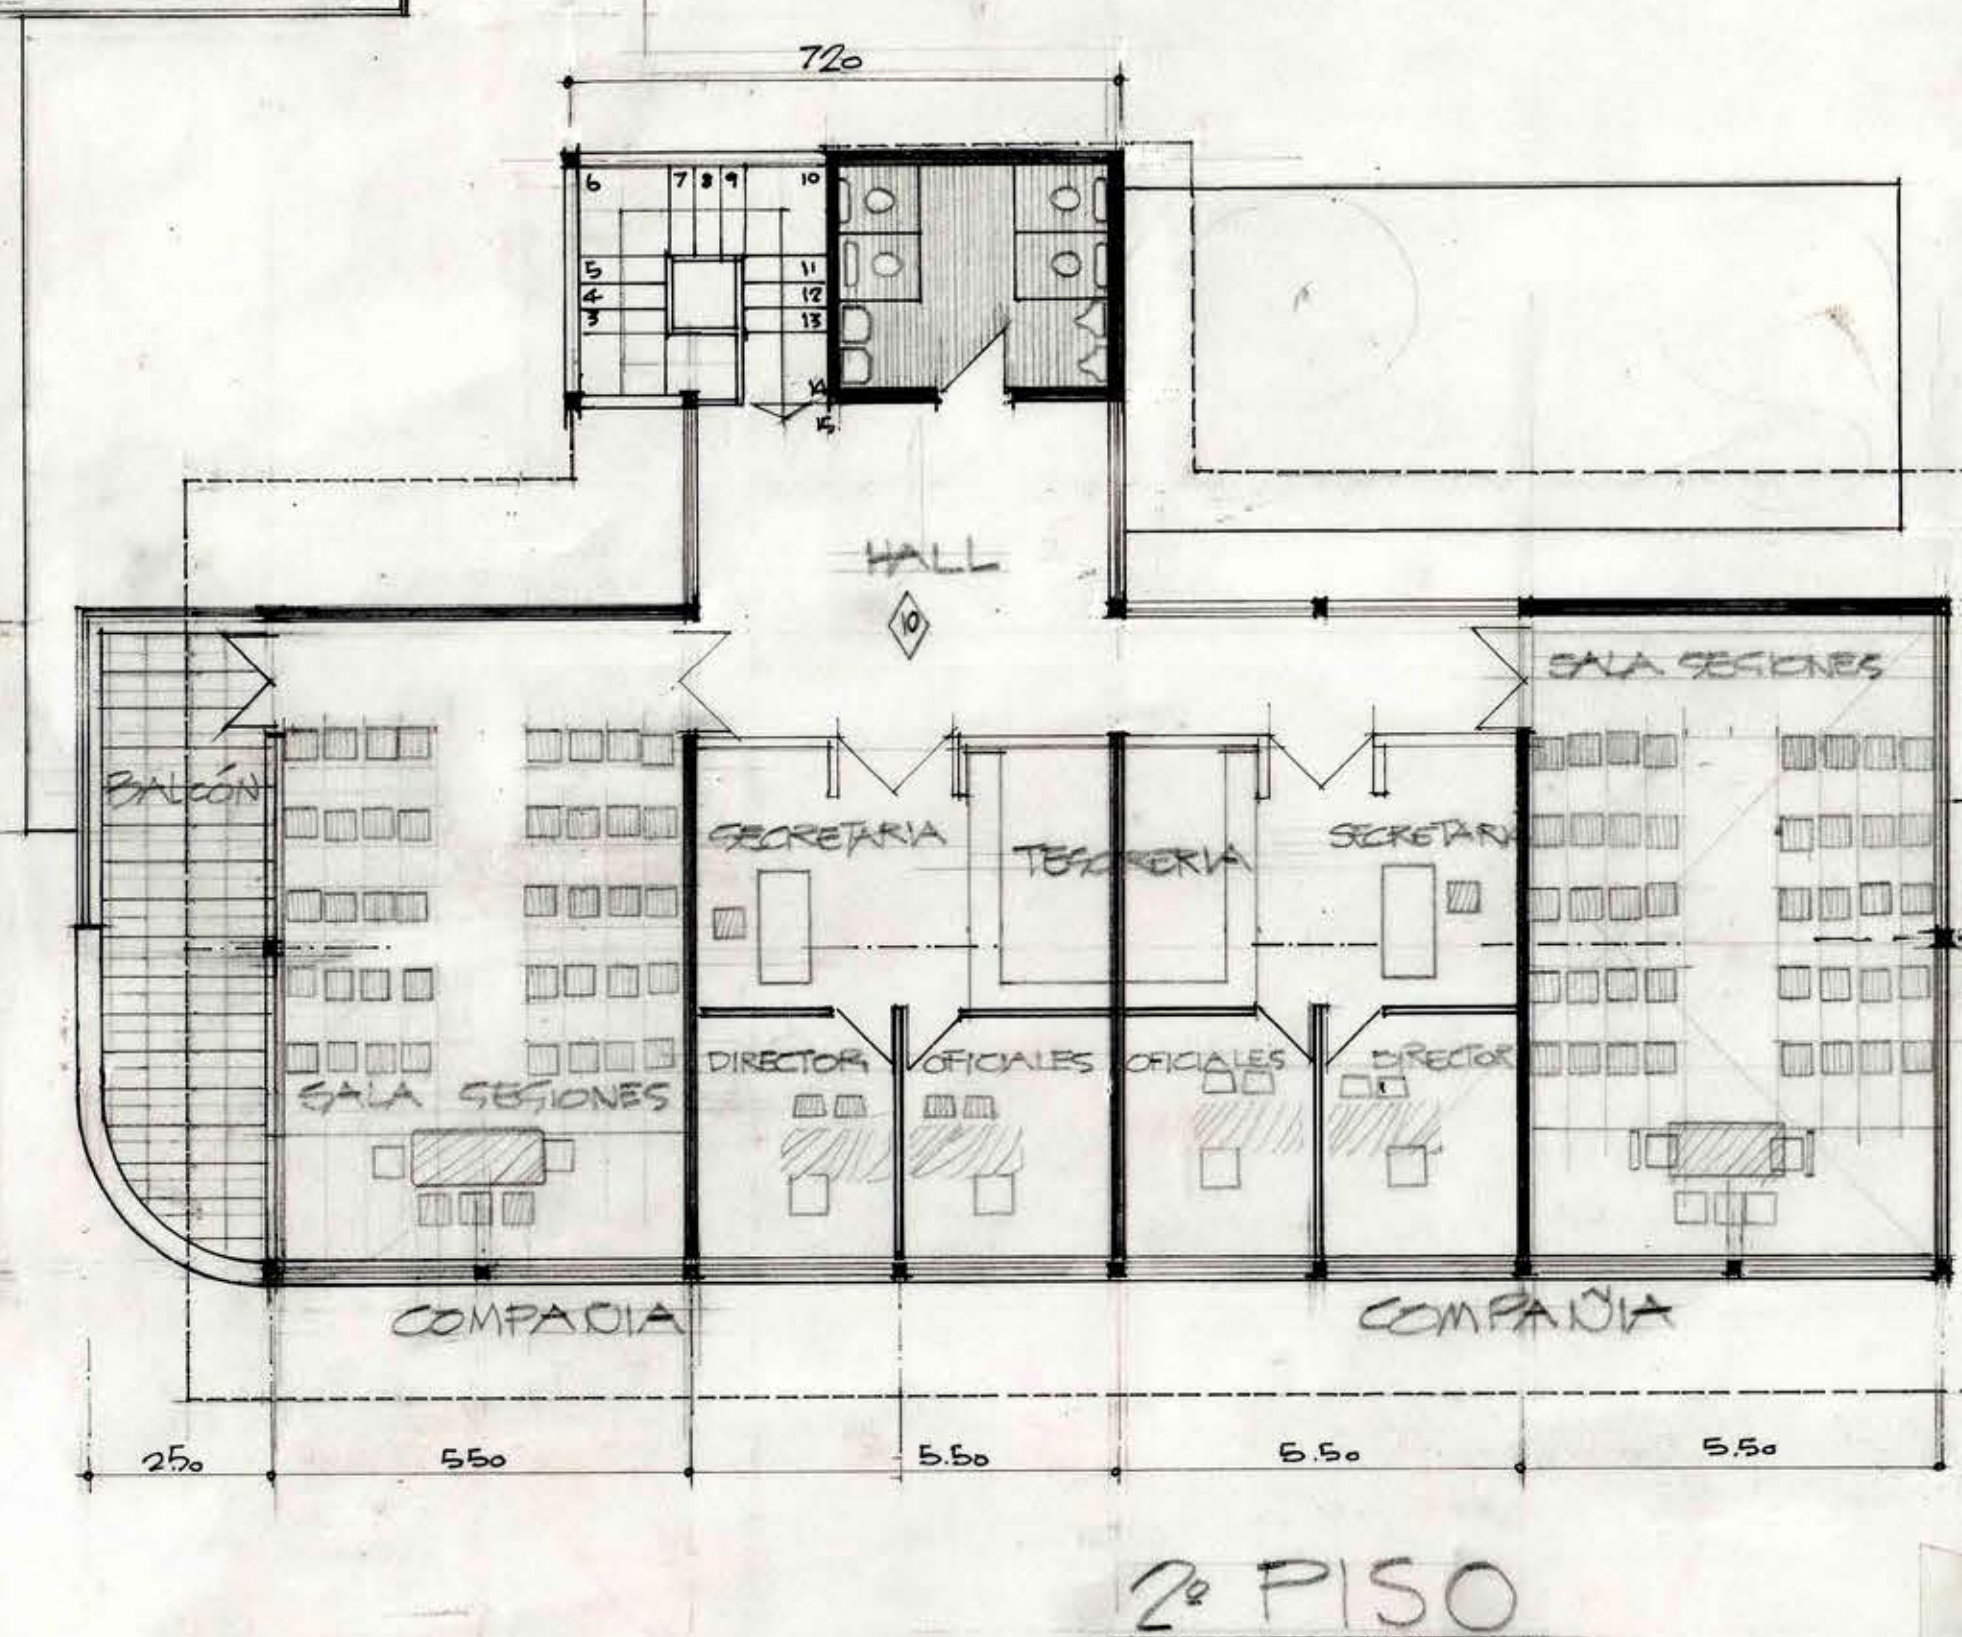

2º PISO

CALLE VALDES

MOD DIRECCION DE ARQUITECTURA DIRECCION REGIONAL METROPOLITANA UNIDAD DE PROYECTOS	
REGION: METROPOLITANA PROVINCIA: MELIPILLA COMUNA: MELIPILLA PROYECTO:	OBRA: CUARTEL DE BOMBEROS PLANO: PLANTA GENERAL Y 2º PISO JEFE UNIDAD DE PROYECTOS: <i>[Signature]</i> ARQTO. LUIS MARTINEZ A. Vº Bº DIRECTOR REGIONAL: <i>[Signature]</i> ARQTO. LUTGARDO COFRE
FECHA: DIC.85 ESCALA: 1:100	LAMINA N°: 1