


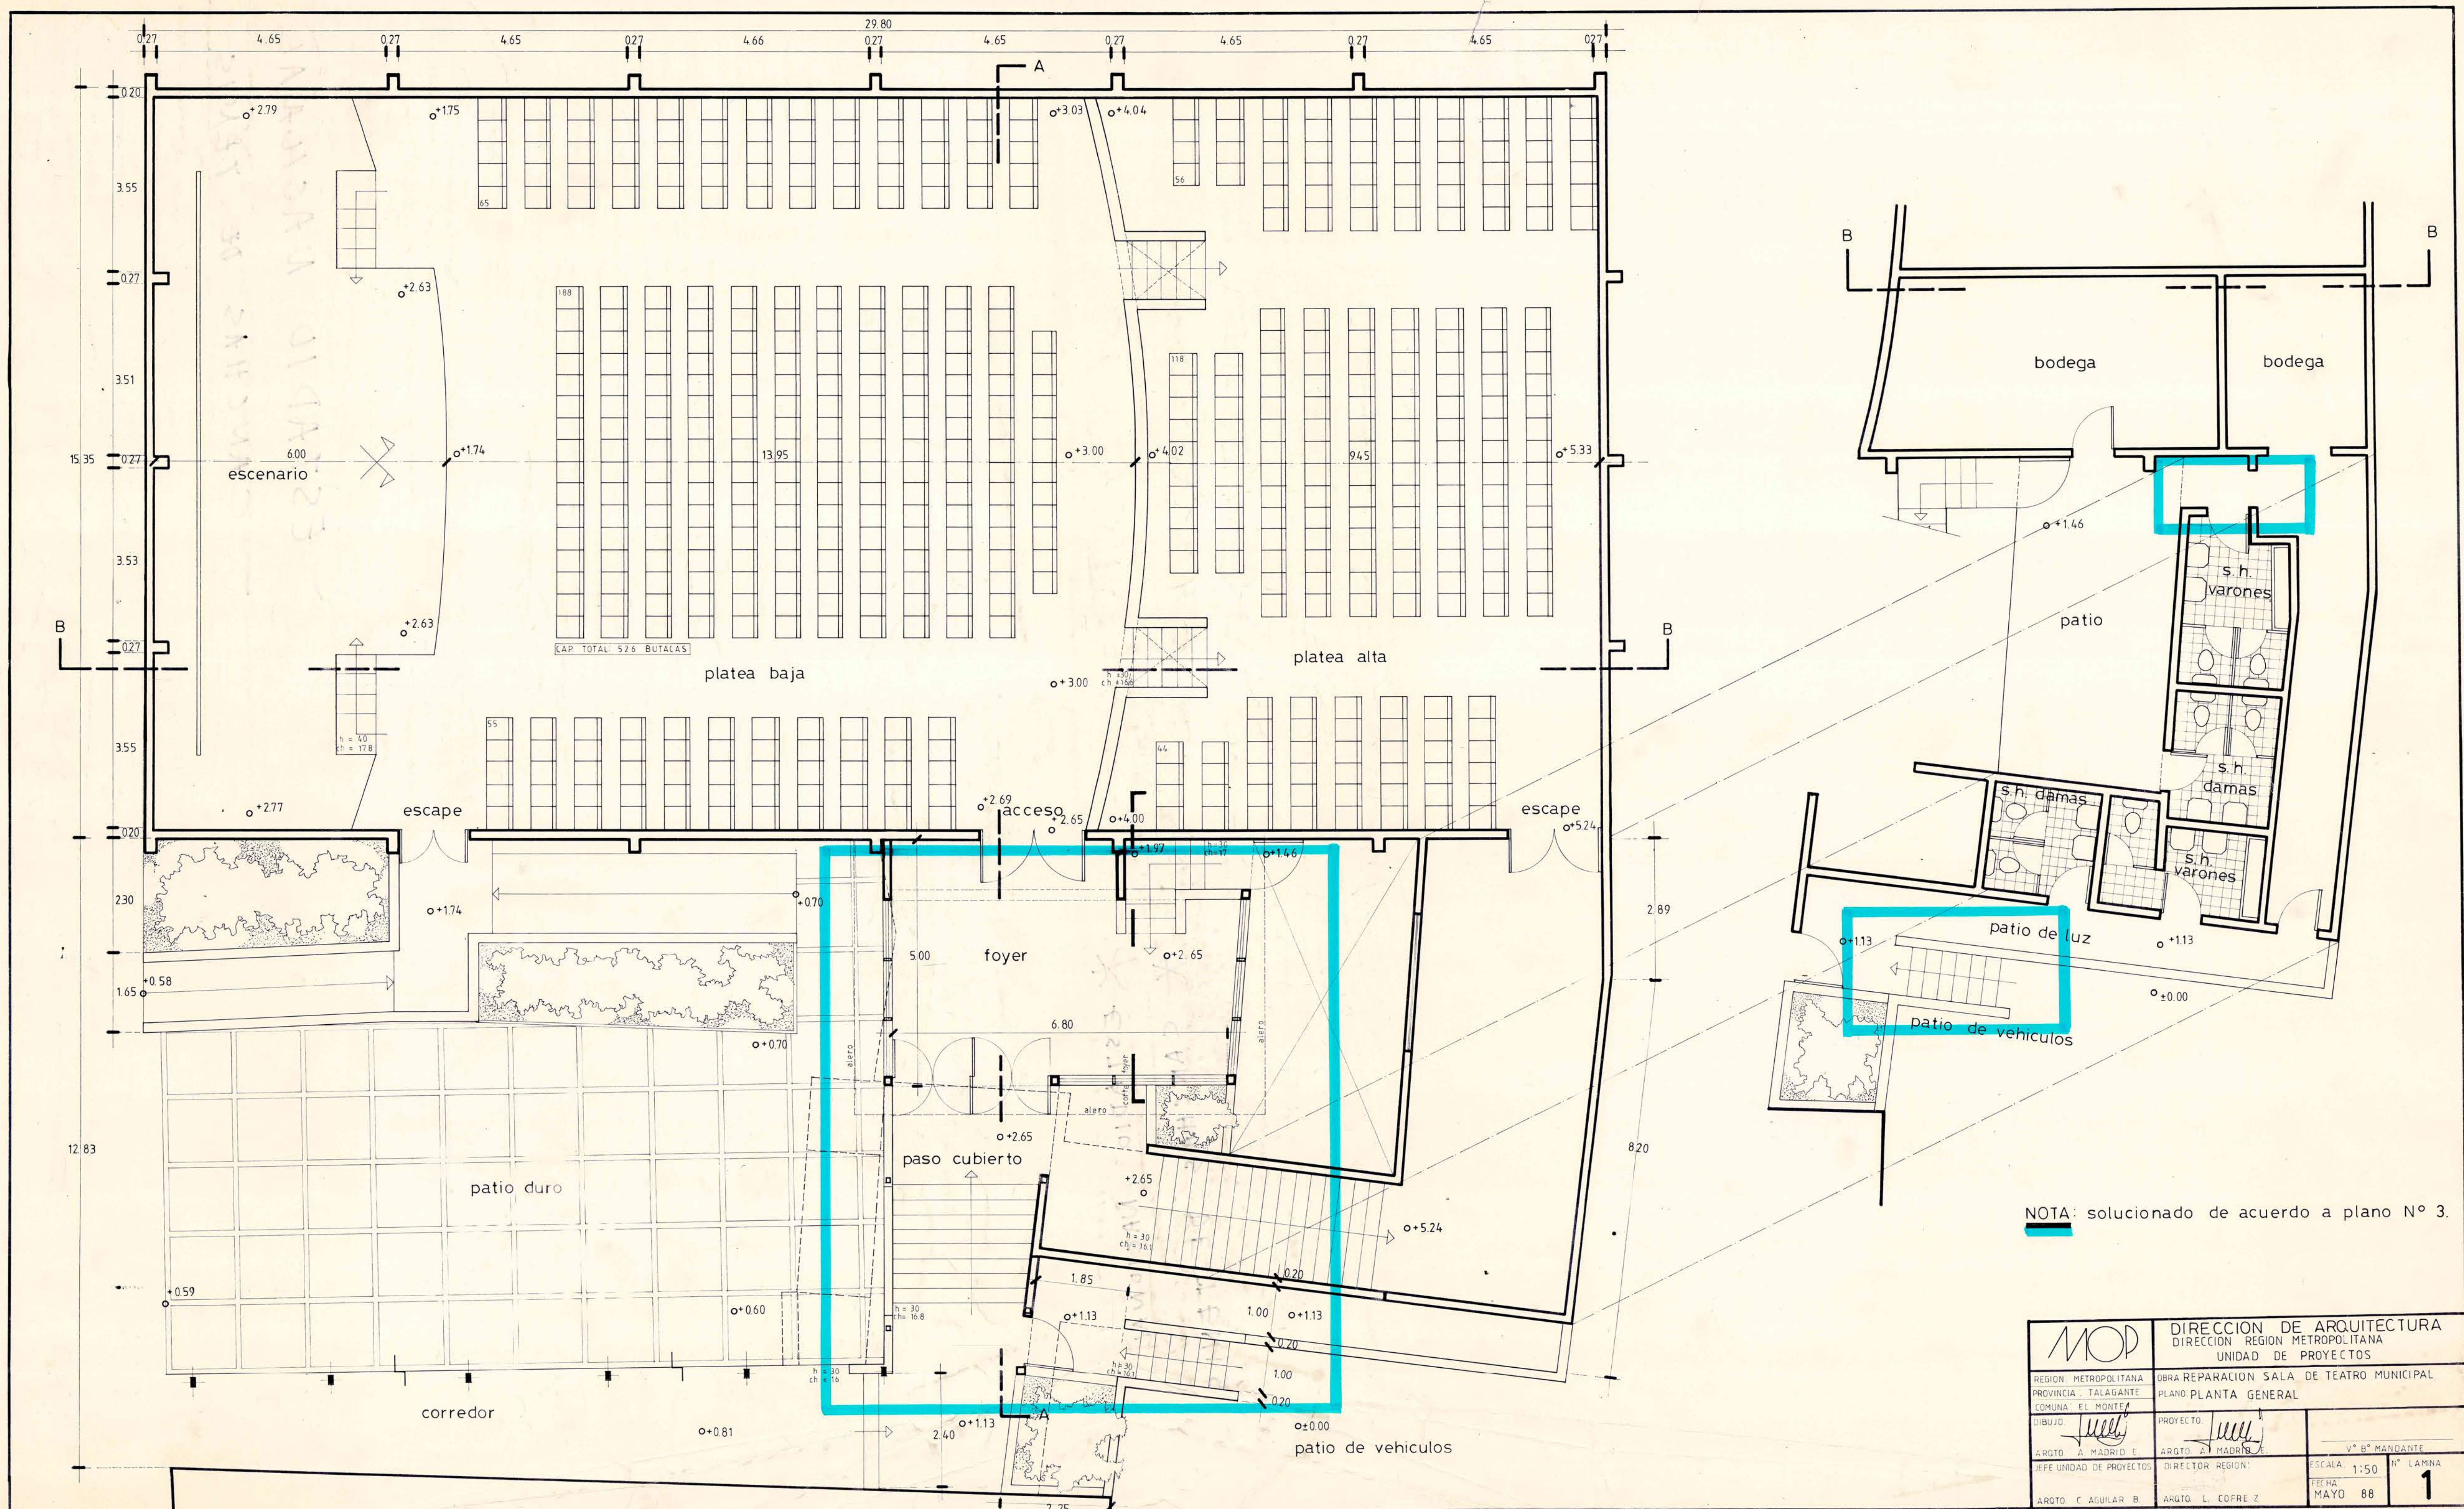

NOTA: solucionado de acuerdo a plano N° 3.

MOP DIRECCION DE ARQUITECTURA DIRECCION REGION METROPOLITANA UNIDAD DE PROYECTOS		OBRA REPARACION SALA DE TEATRO MUNICIPAL PLANO: PLANTA GENERAL	
REGION METROPOLITANA	PROVINCIA TALAGANTE	COMUNA EL MONTE	DIBUJO: <i>[Signature]</i>
ARGTO A. MADRID E.	ARGTO A. MADRID E.	ARGTO C. AGUILAR B.	ARGTO L. COFRE Z.
JEFE UNIDAD DE PROYECTOS	DIRECTOR REGION	ESCALA: 1:50	N° LAMINA: 1
		FECHA: MAYO 88	