

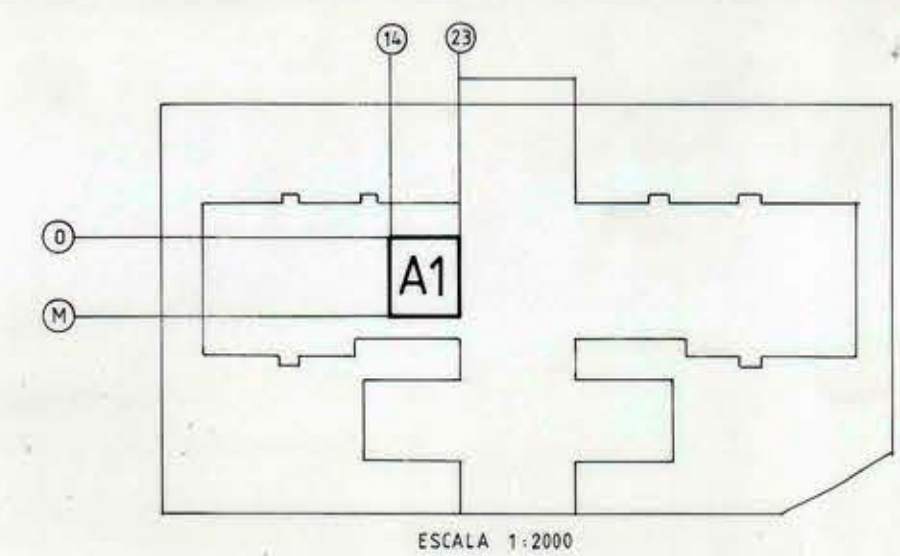


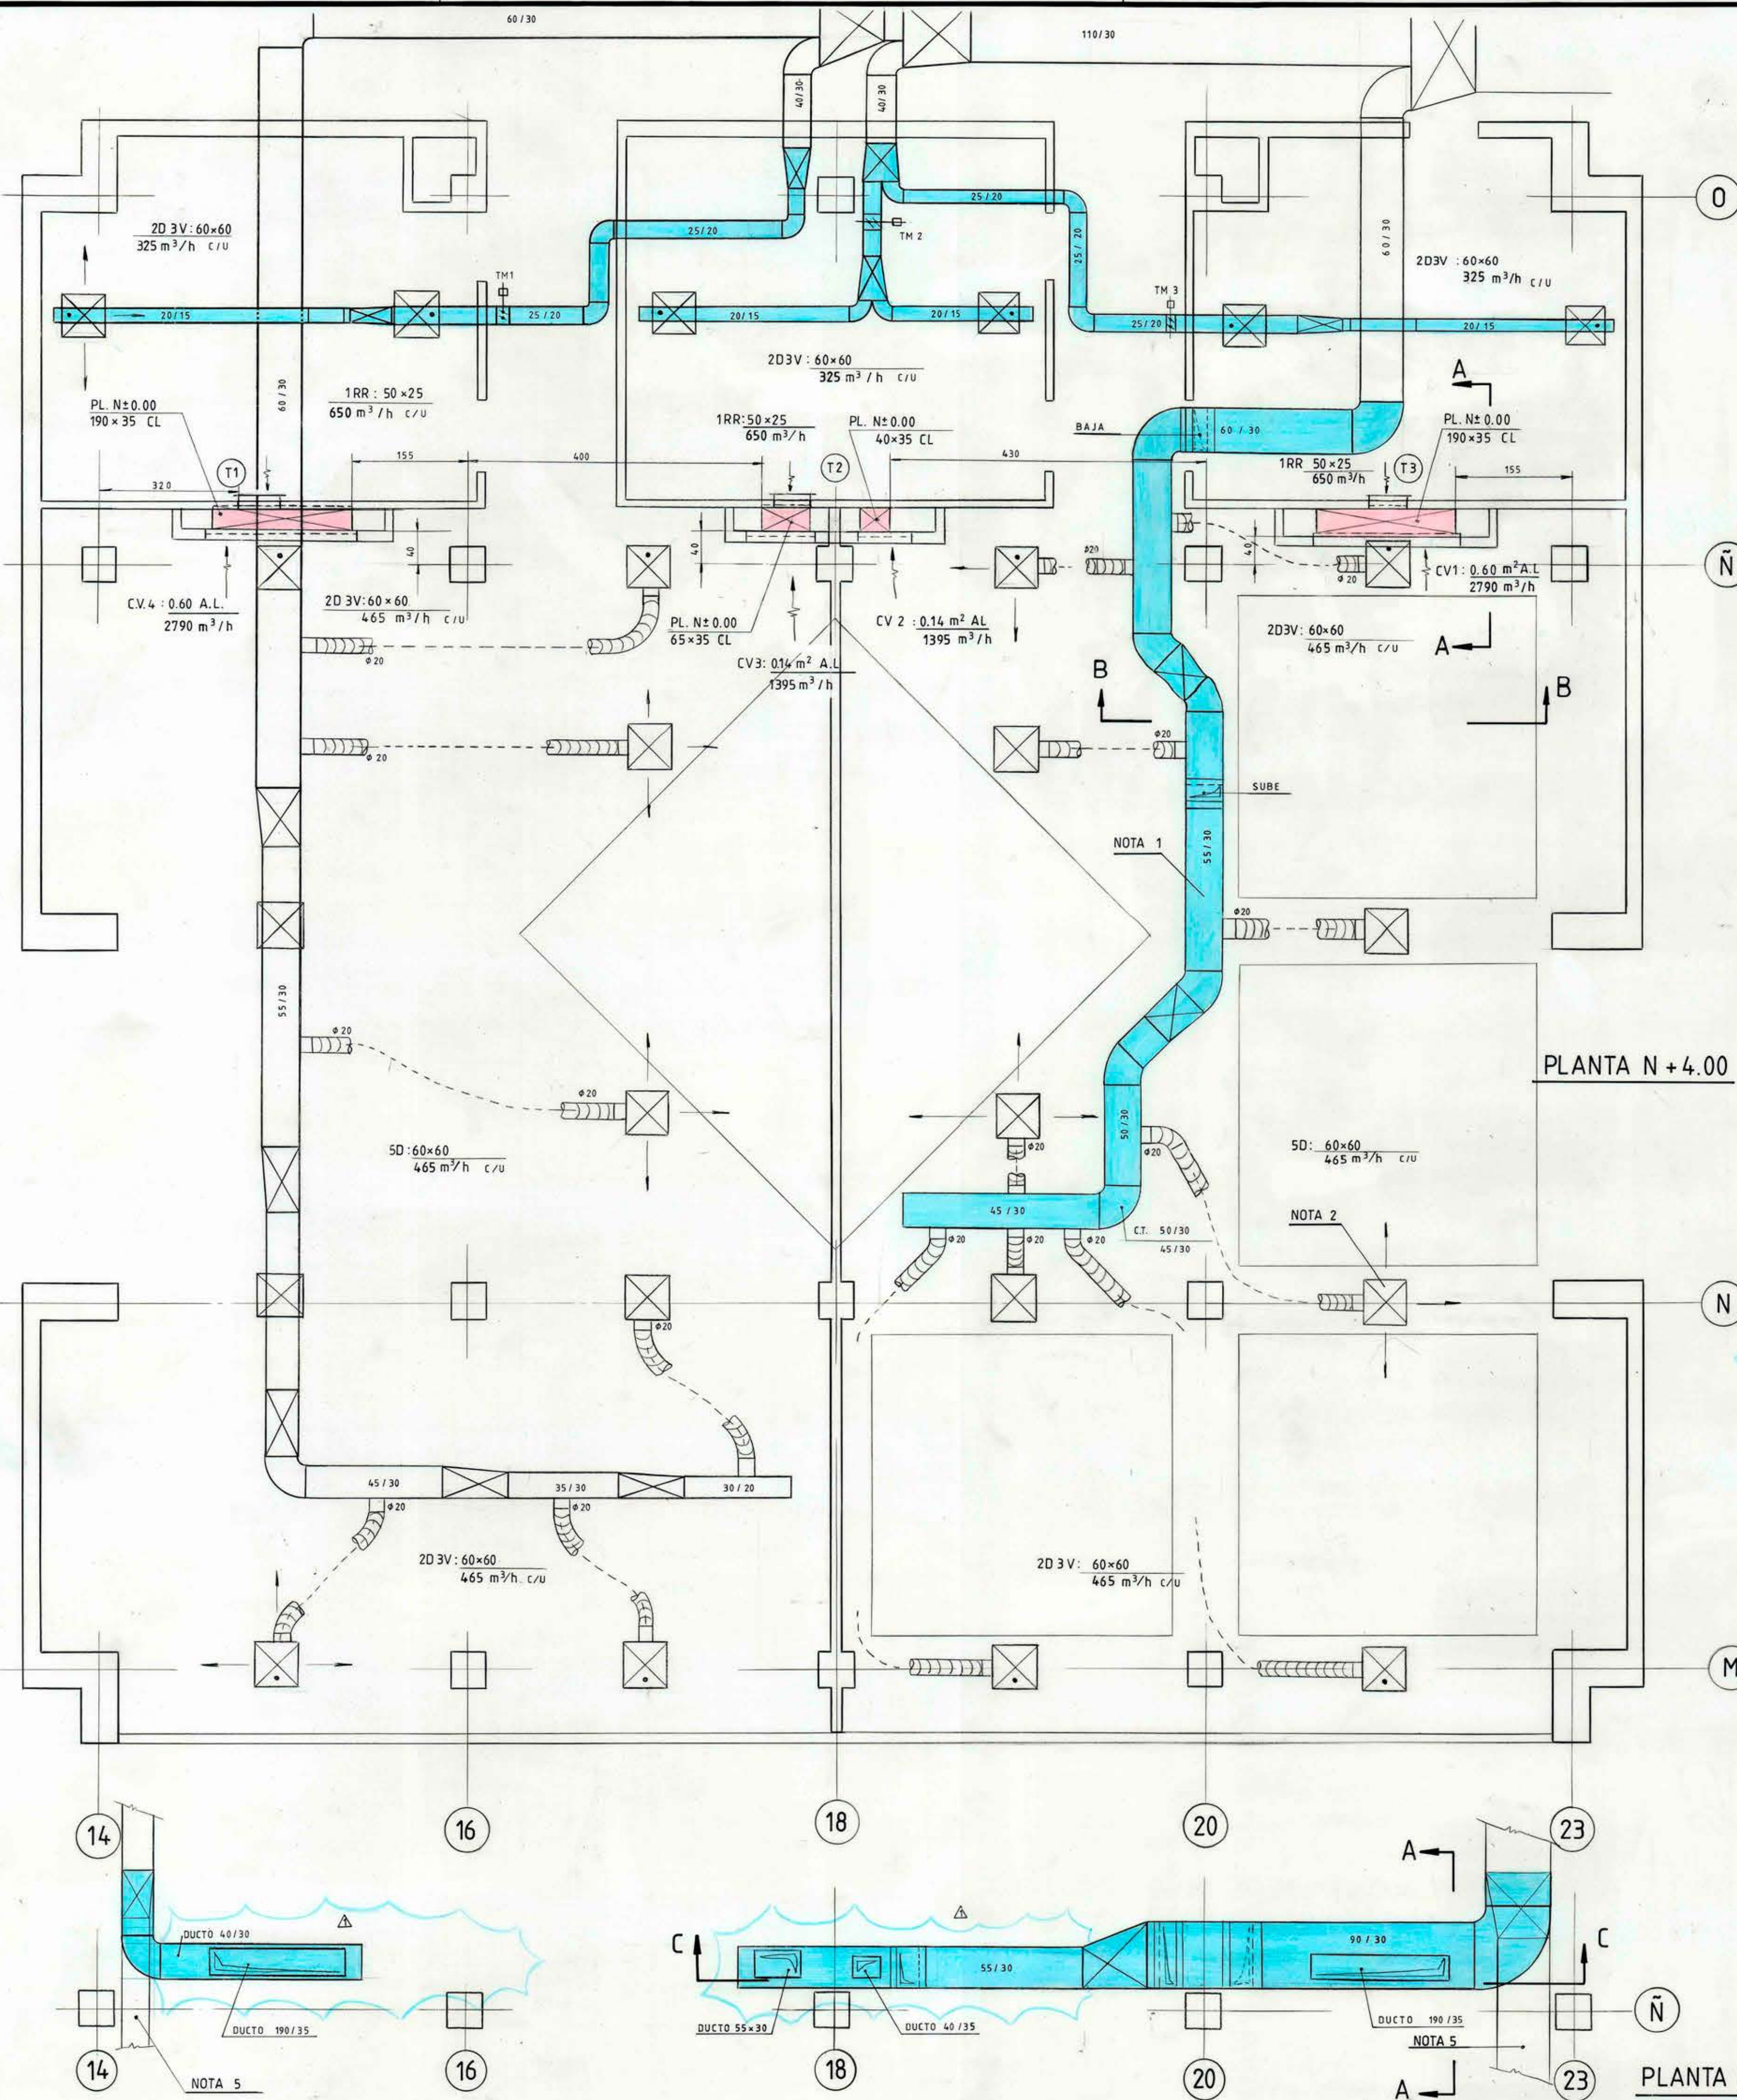


CROQUIS DE UBICACION

SIMBOLOGIA


- X- DIFUSOR DE 4 VIAS
- X- DIFUSOR DE 3 VIAS
- X- REJILLA DE RETORNO C/ TEMPLADOR
- X- DUCTO FLEXIBLE
- X- TEMPLADOR MOTORIZADO
- X- TERMOSTATO
- PL: N±XX PASADA EN LOSA NIVEL ±XX SIST. DE CLIMA DIMENSION A x B

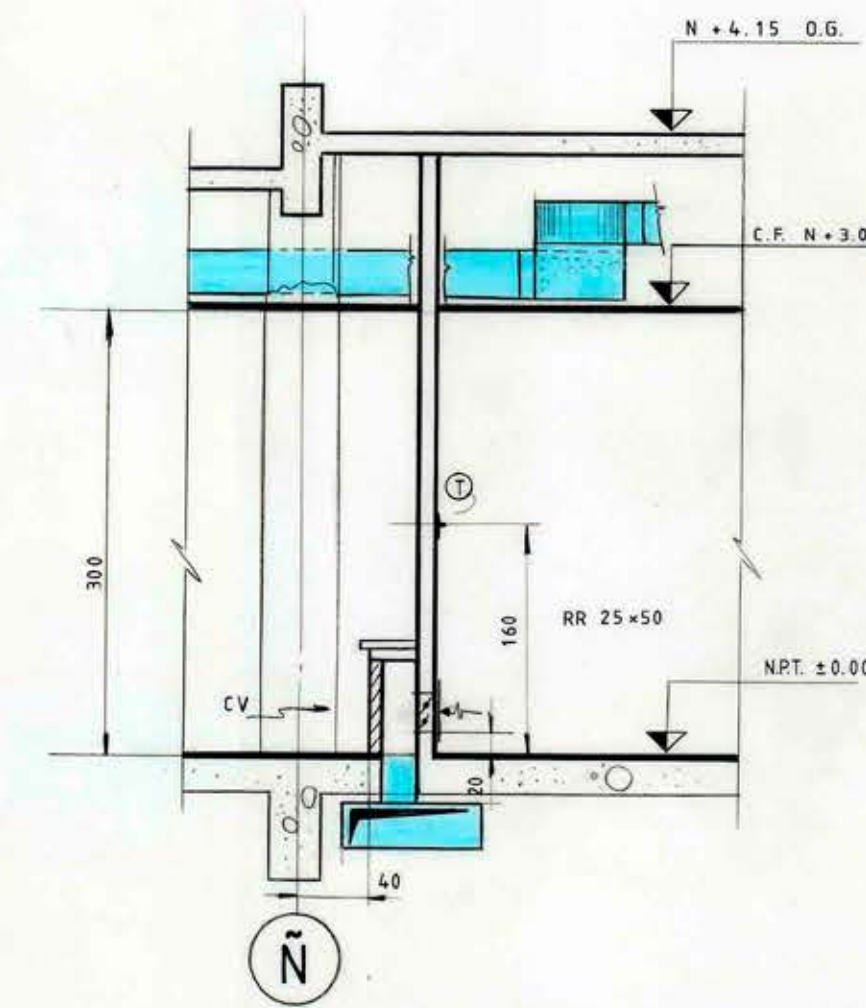

CORTE A-A

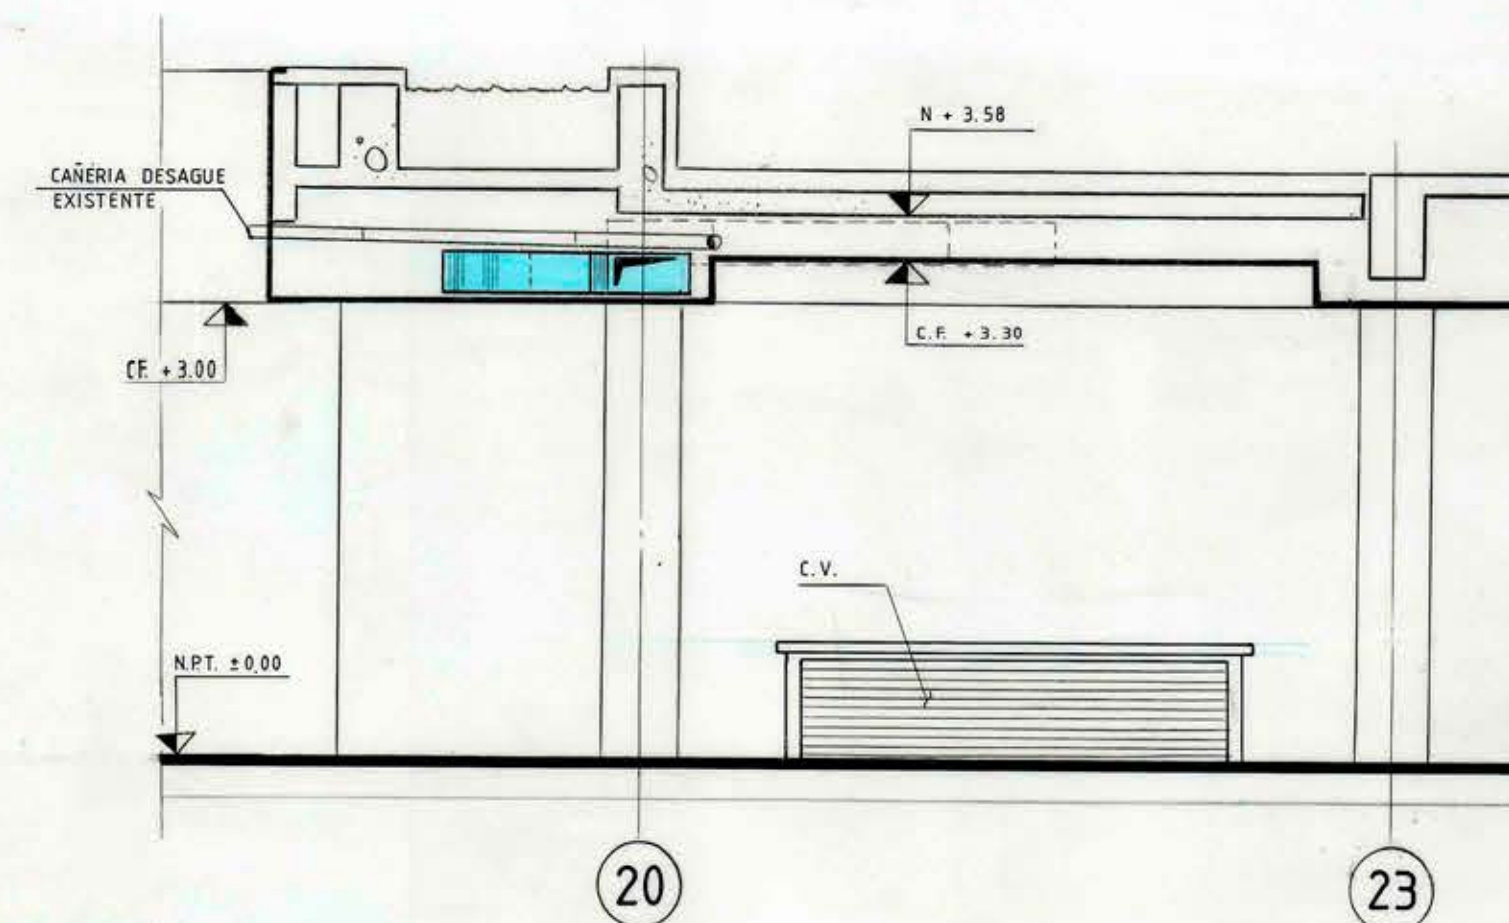

CORTE B-B

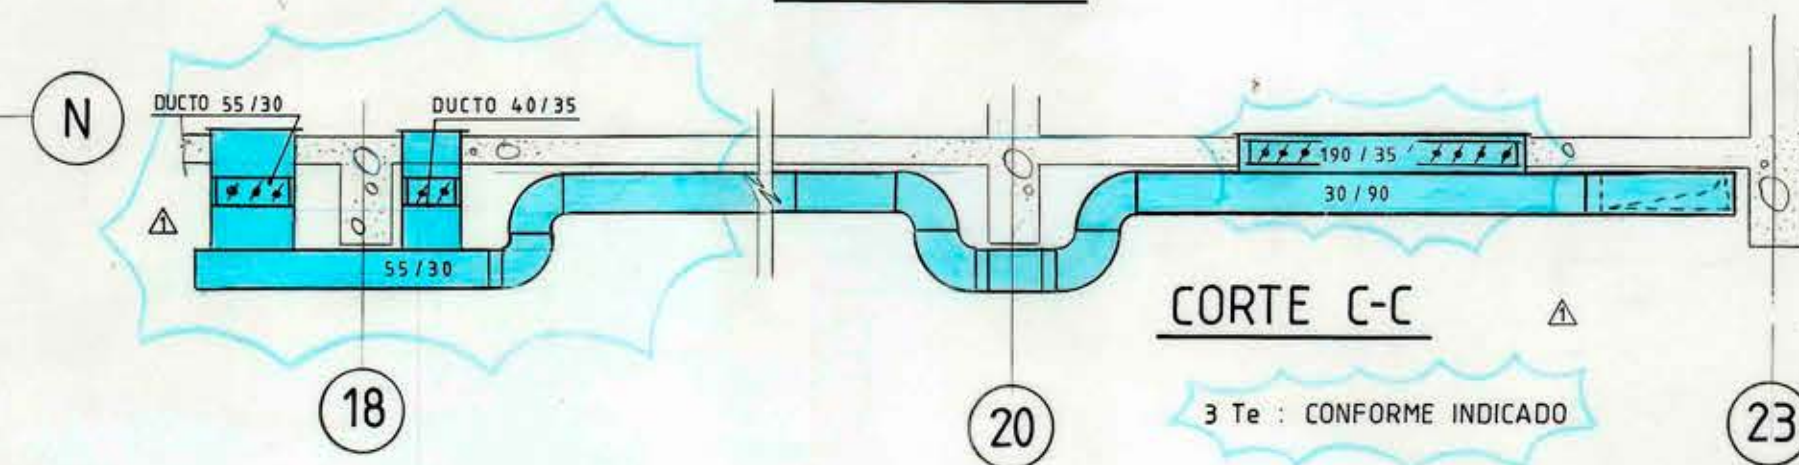

CORTE C-C

NOTAS

1. SE CONSIDERA LA REUTILIZACION DE DUCTOS EXISTENTES EN PROYECTO ORIGINAL (NO SOMBRADOS). DUCTOS SOMBRADOS A SER INSTALADOS.
2. DIFUSORES DE CIELO DE 24" x 24" DE ACUERDO AL ANCHO DE PALMETAS DE CIELO.
3. RETORNO DE AIRE A SER SUMINISTRADO POR LOS ARQUITECTOS DE ACUERDO A INDICACIONES DE AREA LIBRE NECESARIA.
4. DISTRIBUCION DE DIFUSORES DE ACUERDO A CROQUIS DE ILUMINACION N° ECN1-012-CR.
5. DUCTO EXISTENTE A SER ELIMINADO.

PLANOS DE REFERENCIAS

- | | | |
|--|------------|---------------|
| 1. ARQUITECTURA | ARQ. | 018 - R02 |
| 2. FICHA ARQ. | CL | 210 - R0 |
| 3. CLIMATIZACION | CL | 016 - R03 |
| 4. ESTRUCTURA | ES | 1178/R3 - R04 |
| 5. CROQUIS DISTRIB. DE LUMINARIAS G.C.S. | ECN1 - 012 | |
| 6. FICHA ARQ. | MS 5 - R0 | |

RELACION DE ITEMS		
CANT.	COD.	DESCRIPCION
14	D3V	DIFUSOR DE 3 VIAS MARCA "LIMA" MOD. 804 60 x 60 cm.
10	D	DIFUSOR DE 4 VIAS MARCA "LIMA" MOD. 804 60 x 60 cm.
3	RR	REJILLA DE RETORNO DE ALETA FIJA A 30° CON TEMPLADOR MANUAL "TROX AR 50x25"
1	CV1	CELOSIA VENECIANA (POR ARQUITECTURA) DE 0.60 m² AREA LIBRE UTIL.
1	CV2	CELOSIA VENECIANA (POR ARQUITECTURA) DE 0.14 m² AREA LIBRE UTIL.
1	CV3	CELOSIA VENECIANA (I.D. CV2)
1	CV4	CELOSIA VENECIANA (I.D. CV1)
3	TM	TEMPLADOR MOTORIZADO "JOHNSON CONTROLS" MOD. M 110 AGB-1
3	T	TERMOSTATO SIMPLE ON-OFF
3	Te	TEMPLADOR MANUAL INSTALADO EN DUCTO DIMENSIONES CONFORME INDICADO.



GENERAL CONFORME PLANO CL-016-R03		16/11/90	
REVISIONES		FECHA	PROY. N°B
V°B° PROYECTISTA V°B° M.D.P.		V°B° D.E.P.T.O. PROYECTOS D.A.	
INGENIERIA		VISTO	G.C.S.
PROYECTO: F. FLORES		FECHA	13 NOV. 1990
DIBUJO: F. ZAMBRANO		VERIFICADO: F. FLORES	
		APROBADO: G.C.S.	
EDIFICIO CONGRESO NACIONAL			
CROQUIS SECTOR COMEDORES SENADO			
DISTRIBUCION DE DUCTOS Y DIFUSORES			
SISTEMA DE AIRE ACONDICIONADO			
PLANTA Y CORTES			
SUSTITUYE A	ESCALA	N°	R-1
SUSTITUIDO POR	1:50	ECN1-011	