


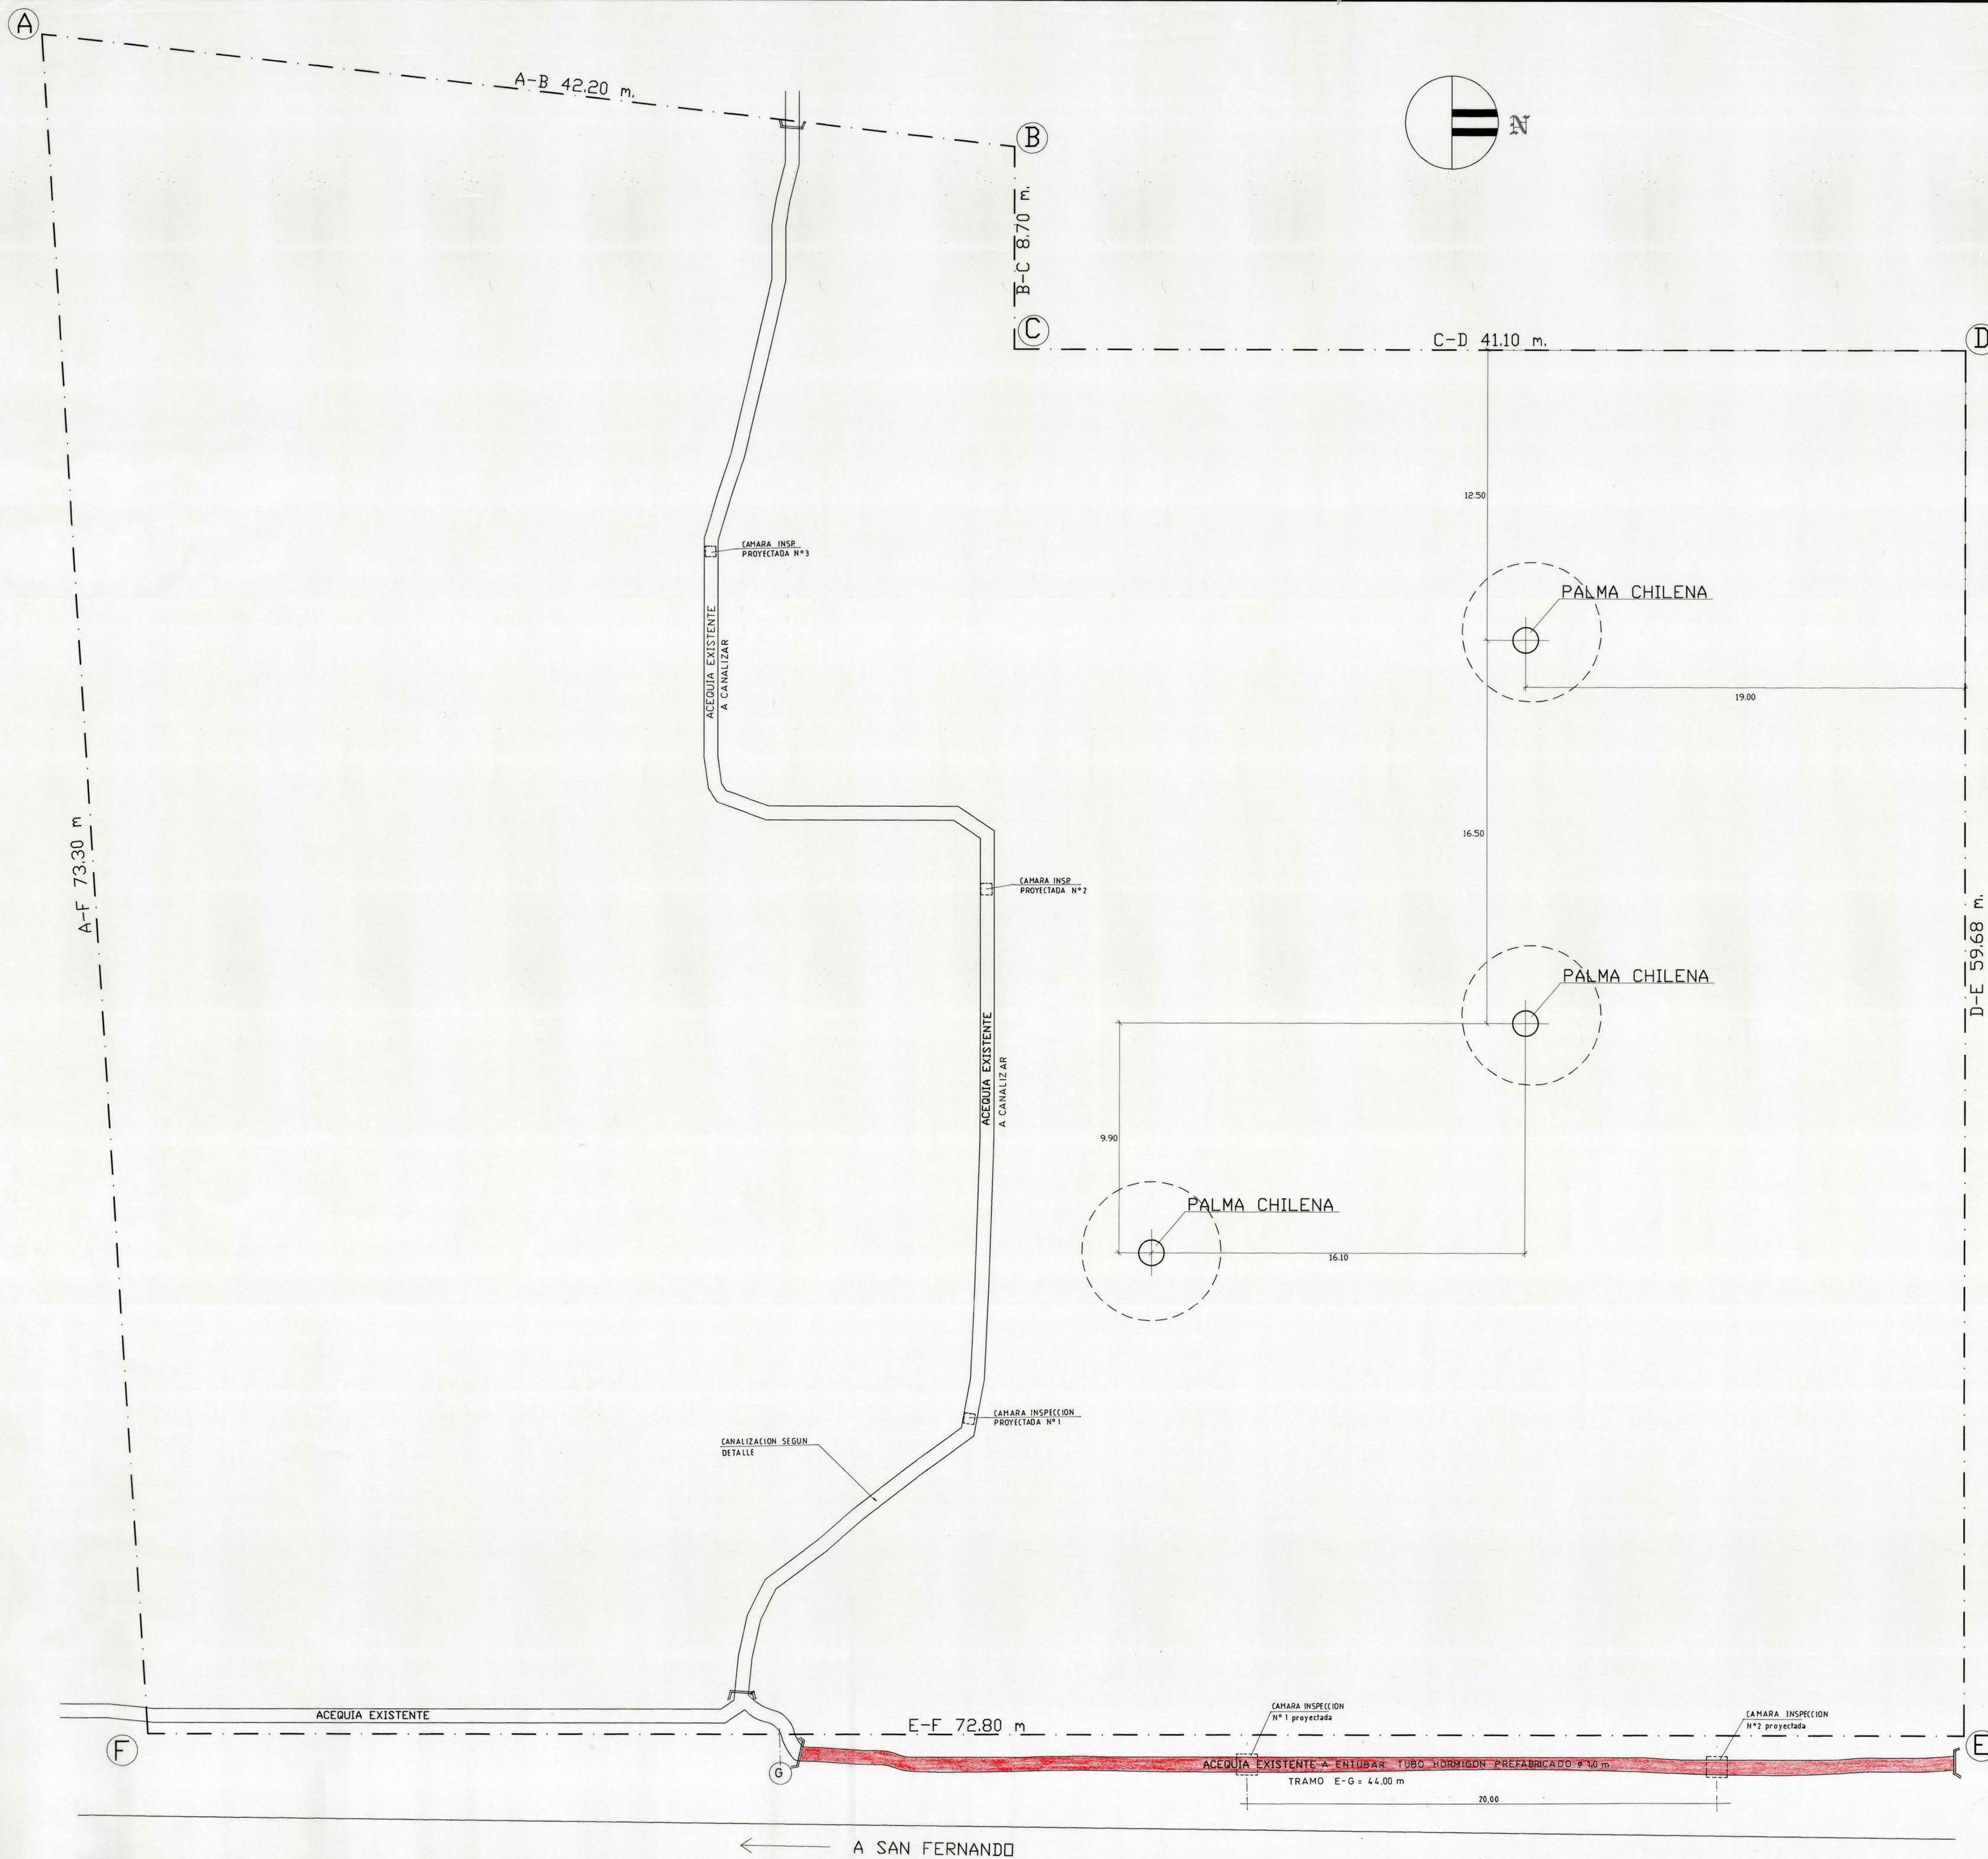

EMPLAZAMIENTO GENERAL TERRENO

ESCALA 1 : 100

MOP DIRECCION DE ARQUITECTURA OFICINA REGIONAL VI REGION		REGION VI REGION OBRA REPOSICION ESCUELA G-500 EL TRAPICHE, SAN FERNANDO	
PROVINCIA COLCHAGUA CONTENIDO EMPLAZAMIENTO GENERAL TERRENO ESQUEMA CANALIZACION ACEQUIA		COMUNA SAN FERNANDO FORMATO SUPERFICIE	
ARQUITECTO REGIONAL OSCAR E. SANCHEZ VARGAS ARQUITECTO COLABORADOR FRANCISCO HERNANDEZ D.		DISEÑO GUIDO DENNIS SILVA FECHA SEPT. 98 CLAVE A	
ARQUITECTO COLABORADOR PABLO MANUEL CHRISTIAN SEGURA ESCALA 1 : 100		LAMINA N° 1^a DE 16 TUBO N° 231	