


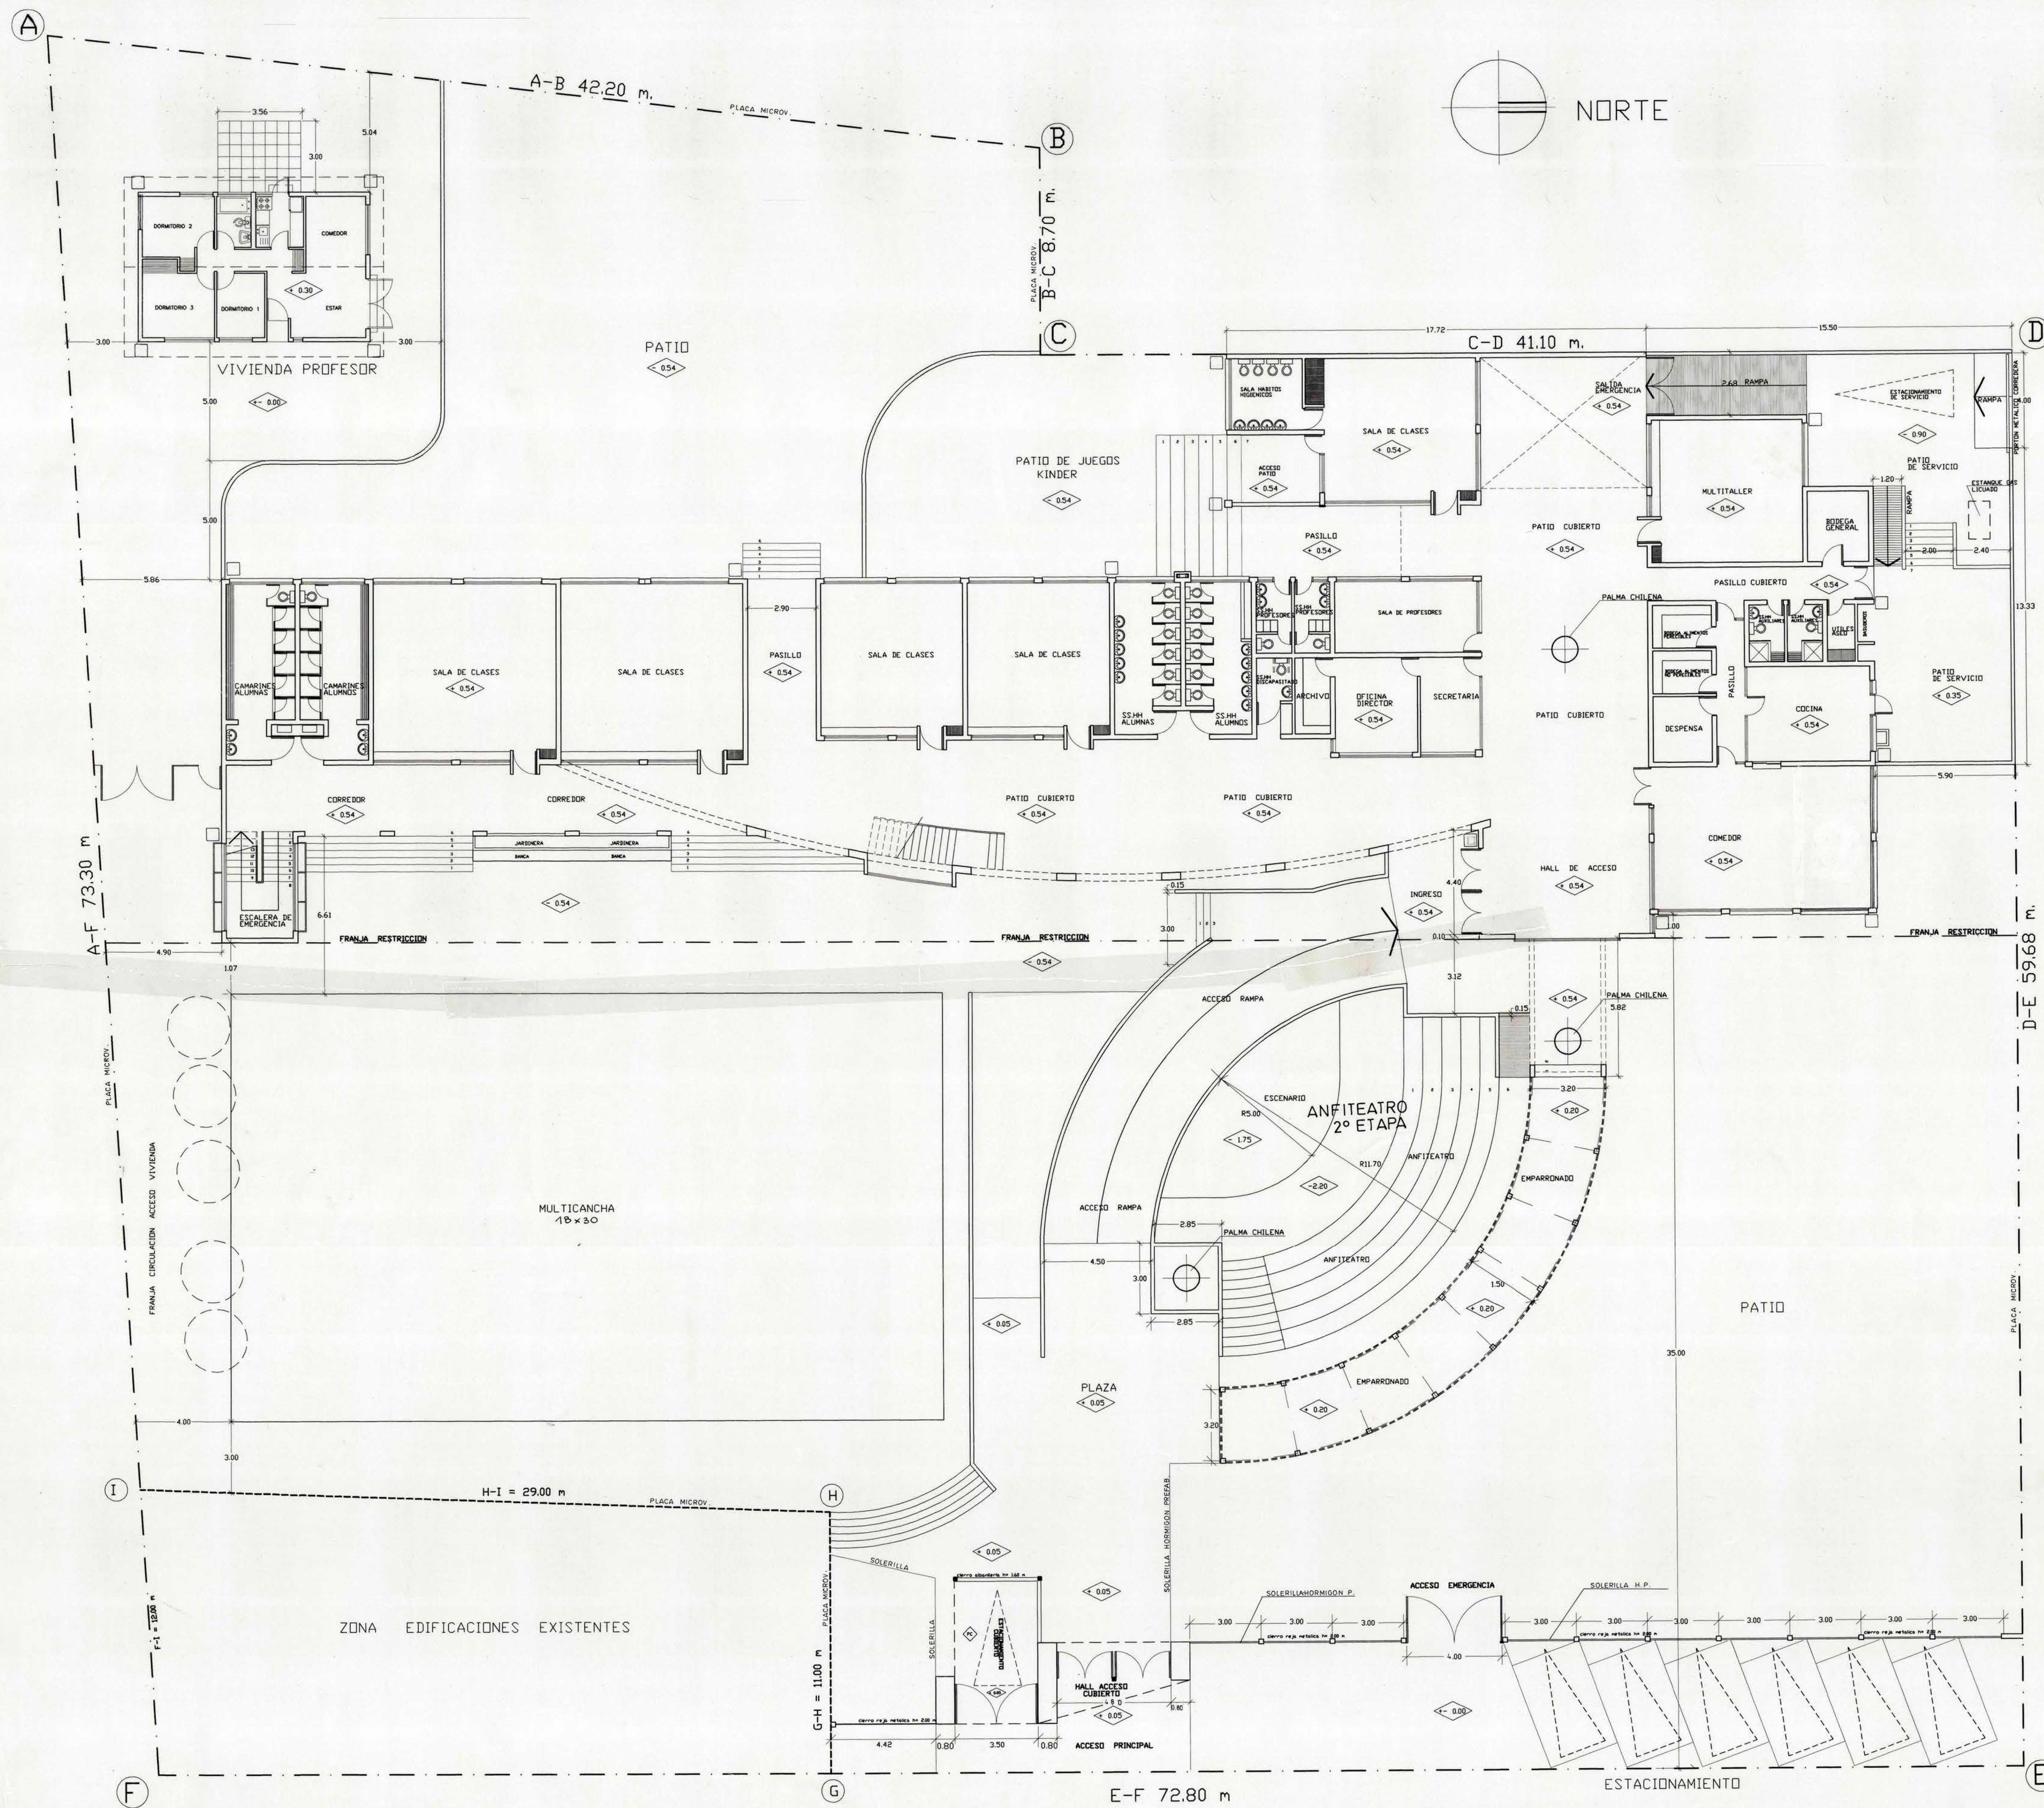

EMPLAZAMIENTO GENERAL PLANTA DE ARQUITECTURA

ESCALA 1 : 100

POZO ABSORBENTE

MOP		DIRECCION DE ARQUITECTURA	
REGION VI REGION		OFICINA REGIONAL VI REGION	
REGION	VI REGION	OBRA	REPOSICION ESCUELA G-500
PROVINCIA	COLCHAGUA	CONTENIDO	EMPLAZAMIENTO GENERAL PLANTA
COMUNA	SAN FERNANDO	FECHA	SEPT. 98
ARQUITECTO REGIONAL	OSCAR E. ROVILLA VARELA	FORMATO	A
ARQUITECTO COLABORADOR	FRANCISCO HERNANDEZ D.	SUPERFICIE	
ARQUITECTO COLABORADOR	PABLO MANDUJ	LAMINA Nº	1 DE 16
ESCALA	1 : 100	TUBO Nº	231