


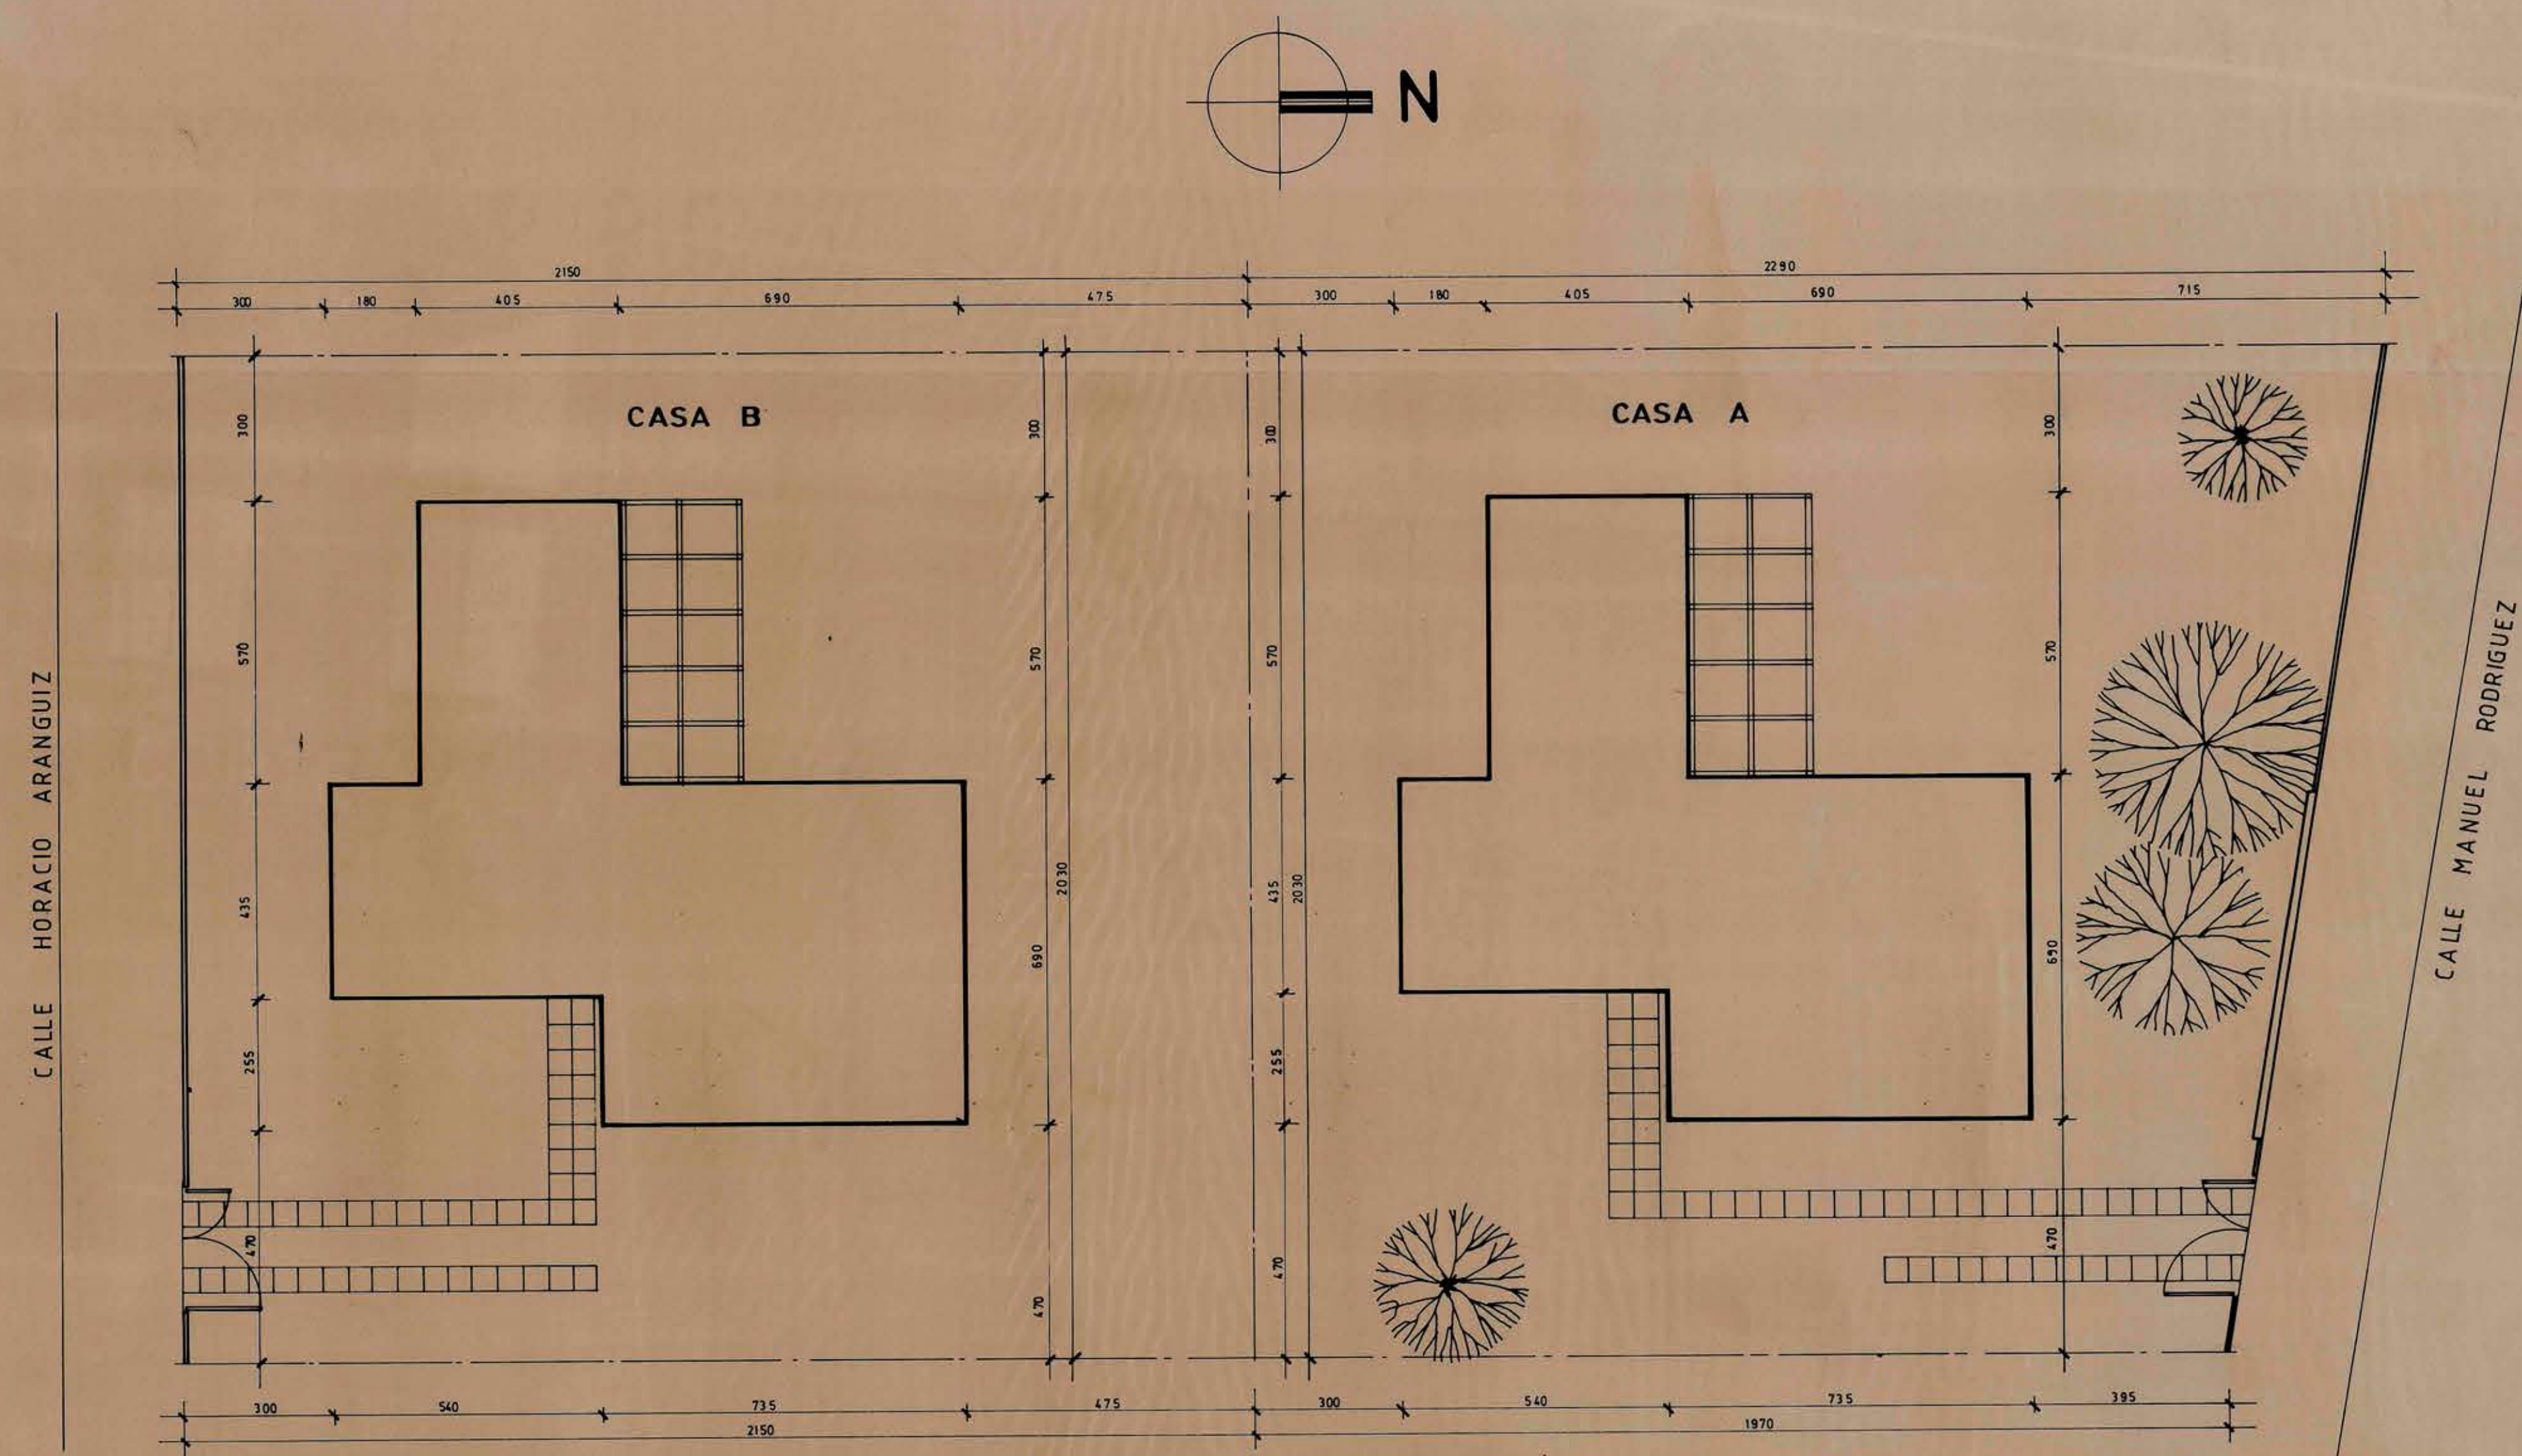

PLANTA EMPLAZAMIENTO

ESC. 1: 100

CUADRO DE SUPERFICIES

CASA A	TERRENO	432,39 M ²	CASA B	TERRENO	436,45 M ²
	CONSTRUCCION 1° PISO	97,29 M ²		CONSTRUCCION 1° PISO	97,29 M ²
	CONSTRUCCION 2° PISO	20,25 M ²		CONSTRUCCION 2° PISO	20,25 M ²
	TOTAL CONSTRUIDO	117,54 M ²		TOTAL CONSTRUIDO	117,54 M ²
	SUPERFICIE LIBRE	335,10 M ²		SUPERFICIE LIBRE	318,91 M ²

MOD		DIRECCION DE ARQUITECTURA DEPARTAMENTO DE PROYECTOS	
REGION VI	PROV. CACHAPOAL	OBRA	VIVIENDA FISCAL SAN VICENTE
COMUNA SAN VICENTE	PROYECTO	PLANO	EMPLAZAMIENTO
JEF. INST. Y MAQUINARIAS	JEF. DPTO. DE PROYECTOS	V° B° ARQTO. DIB. TEC.	UBICACION
		LAMINA DE	CLAVE
		FECHA	FORMATO
		ARCHIVO TECNICO	
ESCALA 1: 100	INSC. N°		

EMPRESA CONSTRUCTORA F.O.G. LTDA.		 DISEÑO Y CONSTRUCCION ESTRUCTURAS METALICAS
REPRESENTANTE EMPRESA	CARLO FRASCAROLI B.	
ARQUITECTO <i>S. Donoso U.</i>	COLABORADOR <i>D. Morales M.</i>	