



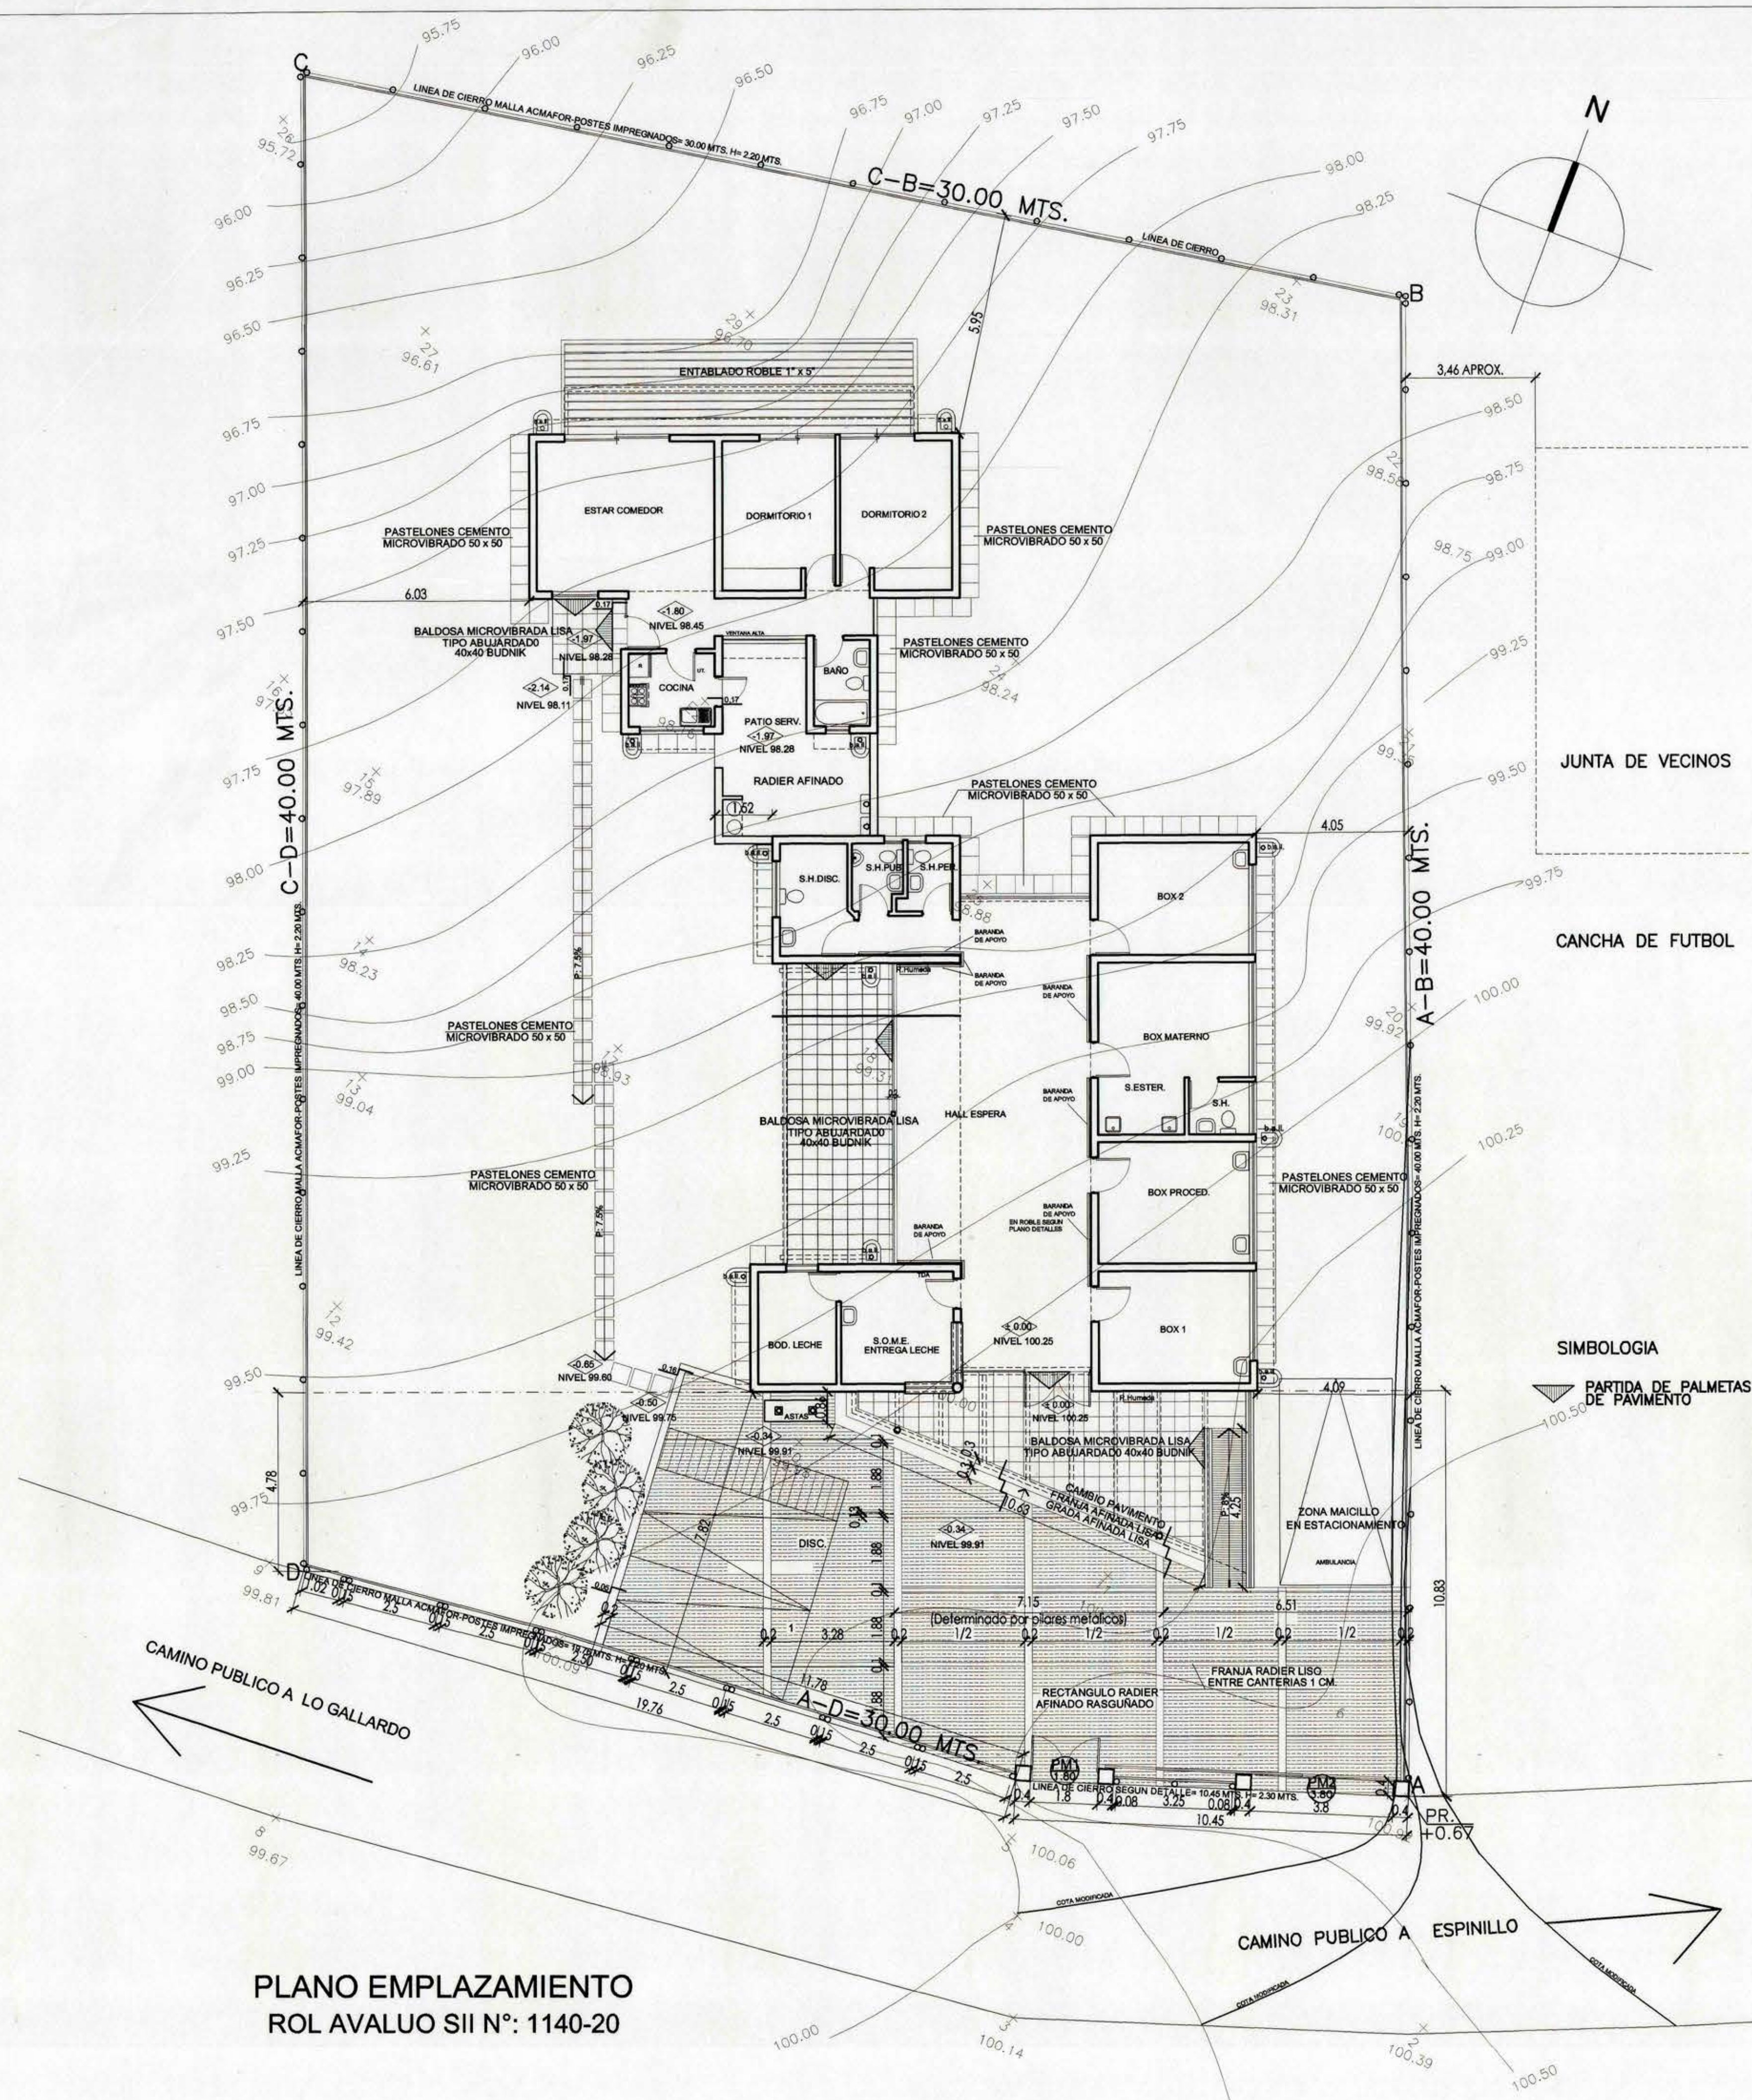

PLANO EMPLAZAMIENTO
ROL AVALUO SII N°: 1140-20

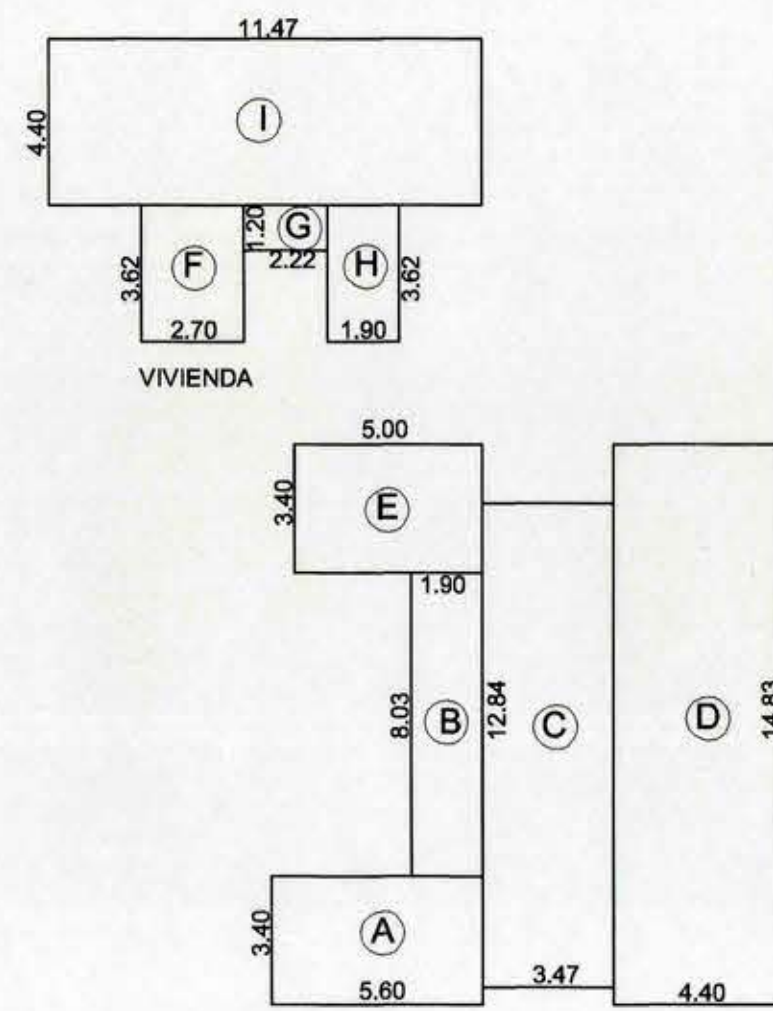

ESQUEMA DE SUPERFICIES
ESC.: 1:200

CUADRO DE SUPERFICIES


POSTA

A. 5.80 x 3.40= 19.04 M2
B. 1.90 x 8.03= 15.25 M2
C. 3.47 x 12.84= 44.55 M2
D. 4.40 x 14.83= 65.25 M2
E. 5.00 x 3.40= 17.00 M2
SUB-TOTAL = 158.09 M2



VIVIENDA

F. 2.70 x 3.62 = 9.77 M2
G. 2.22 x 1.20 = 2.66 M2
H. 1.90 x 3.62 = 6.87 M2
I. 11.47 x 4.40 = 50.46 M2
SUB-TOTAL = 69.76 M2
TOTAL = 227.85 M2

SUP. TERRENO: 1.201,84 M2 (SGTOPOGRAFIA)
% OCUPACION SUELO: 18.95 %

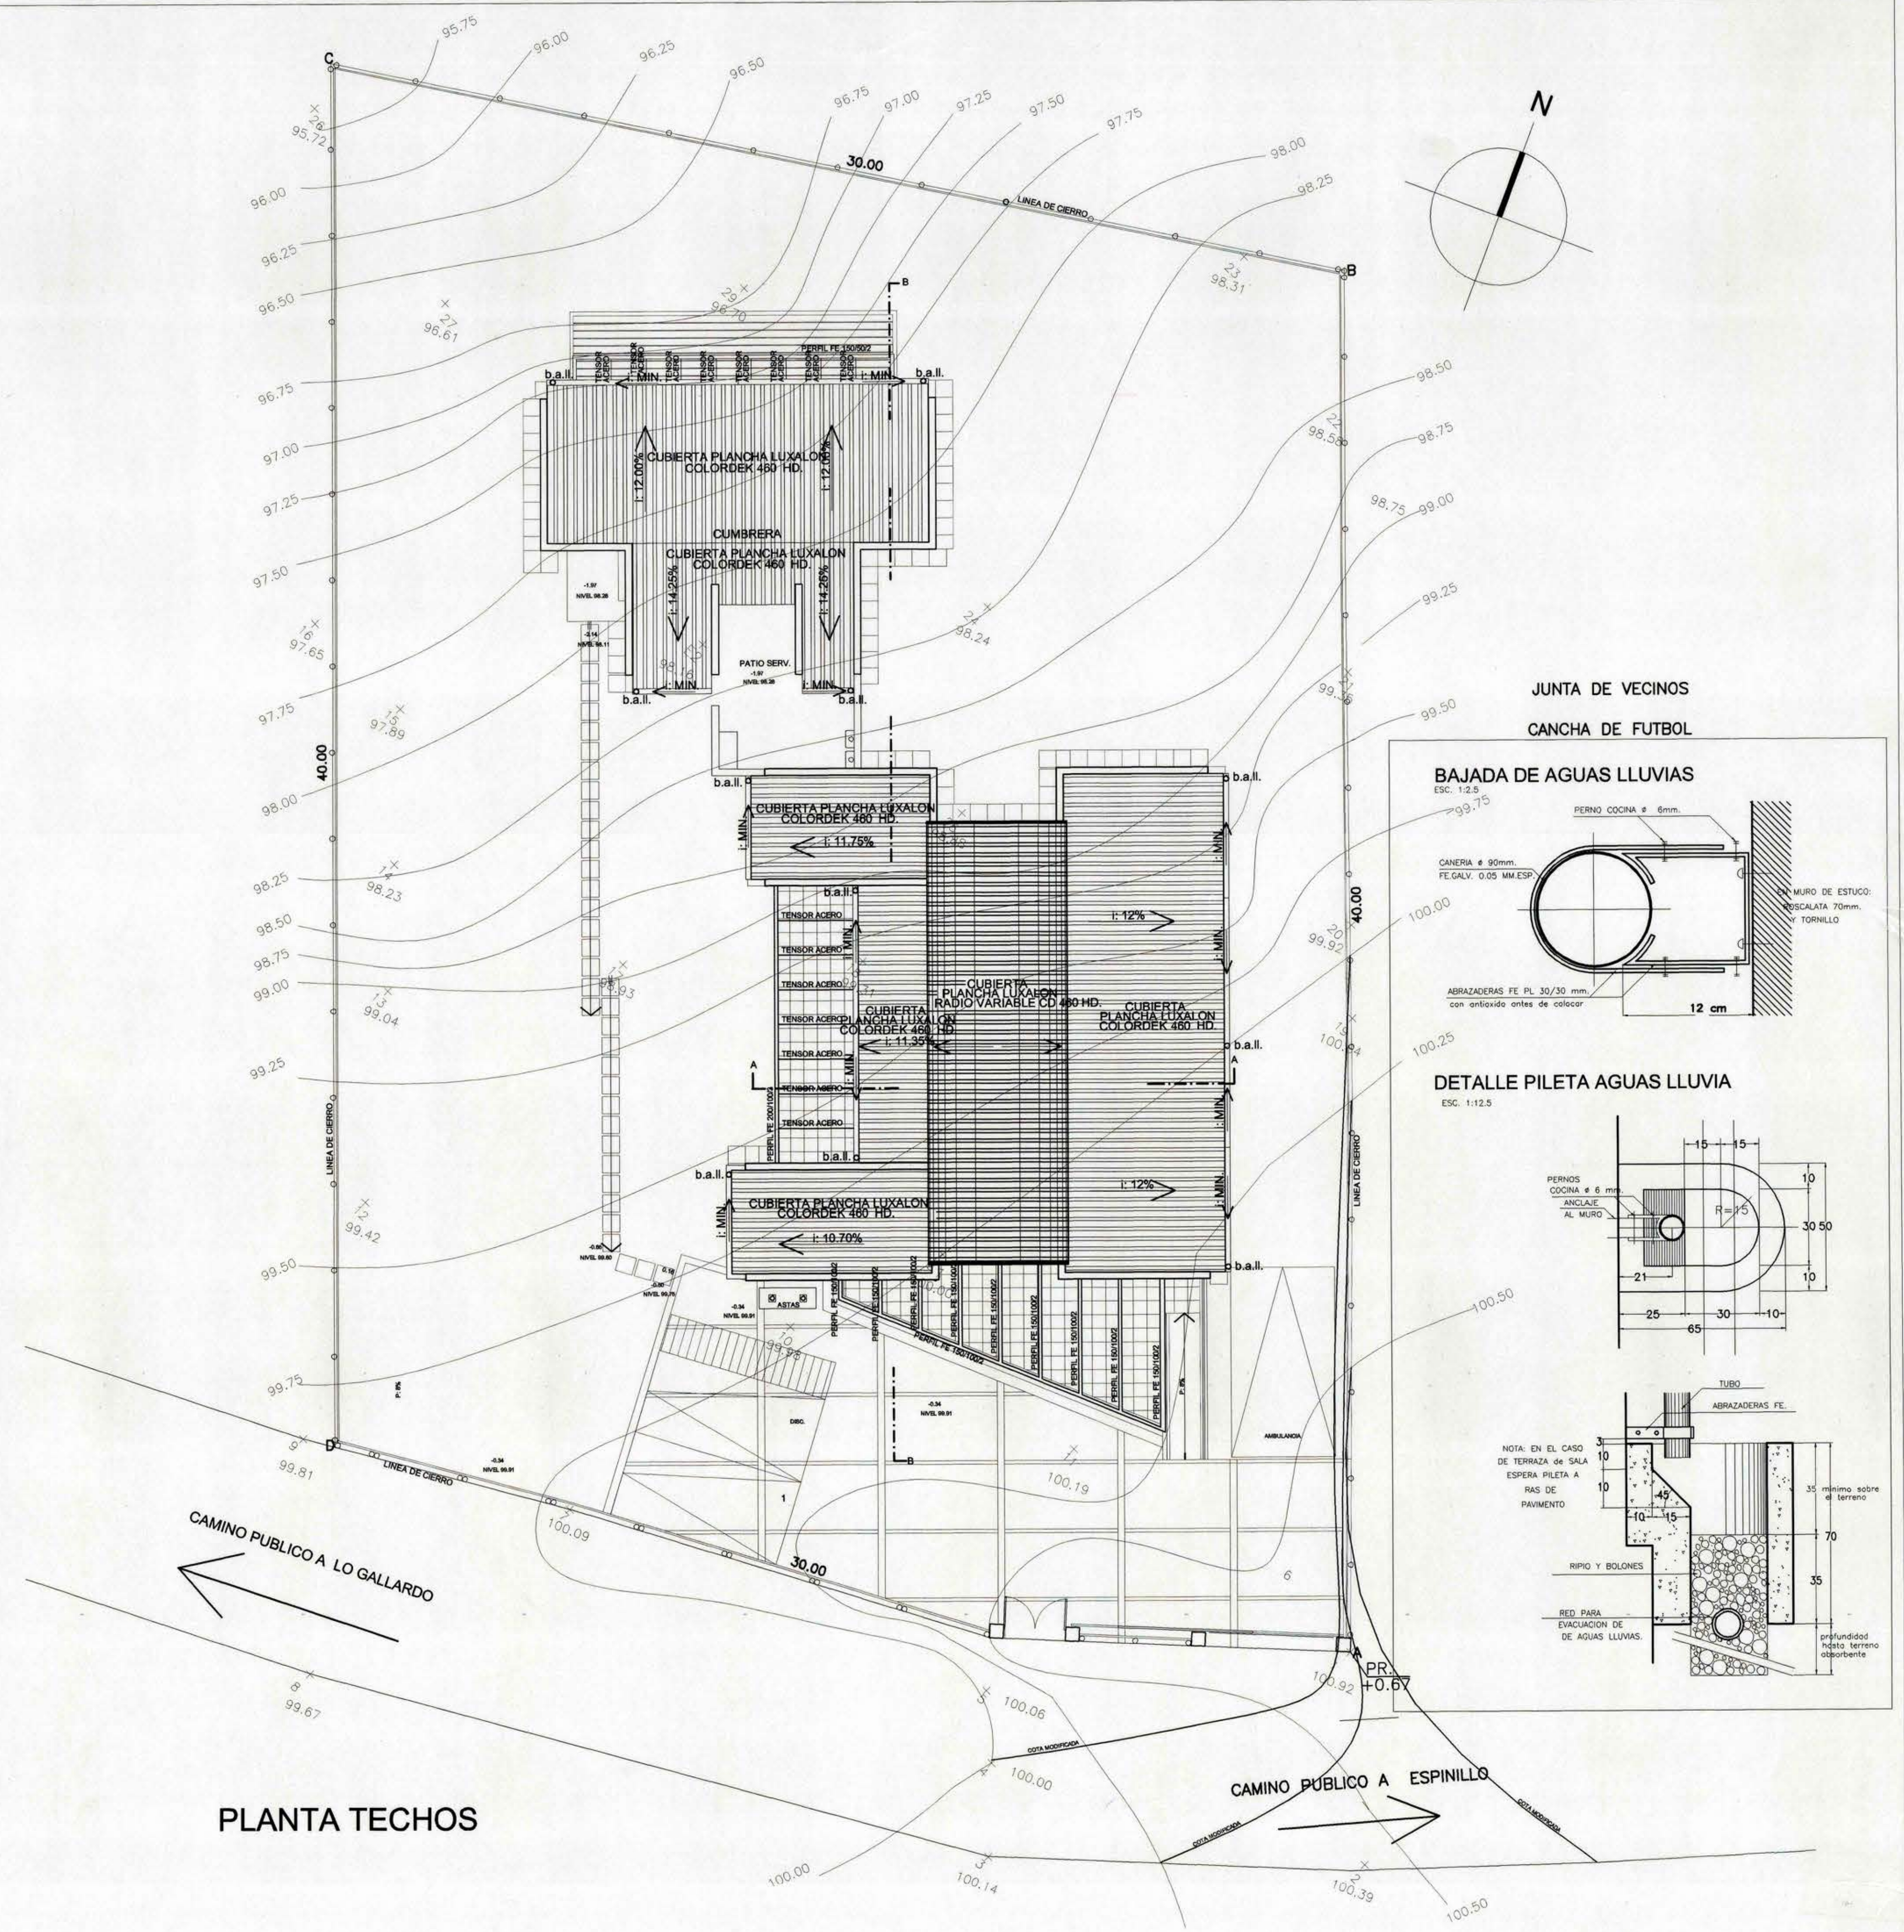

PLANTA TECHOS

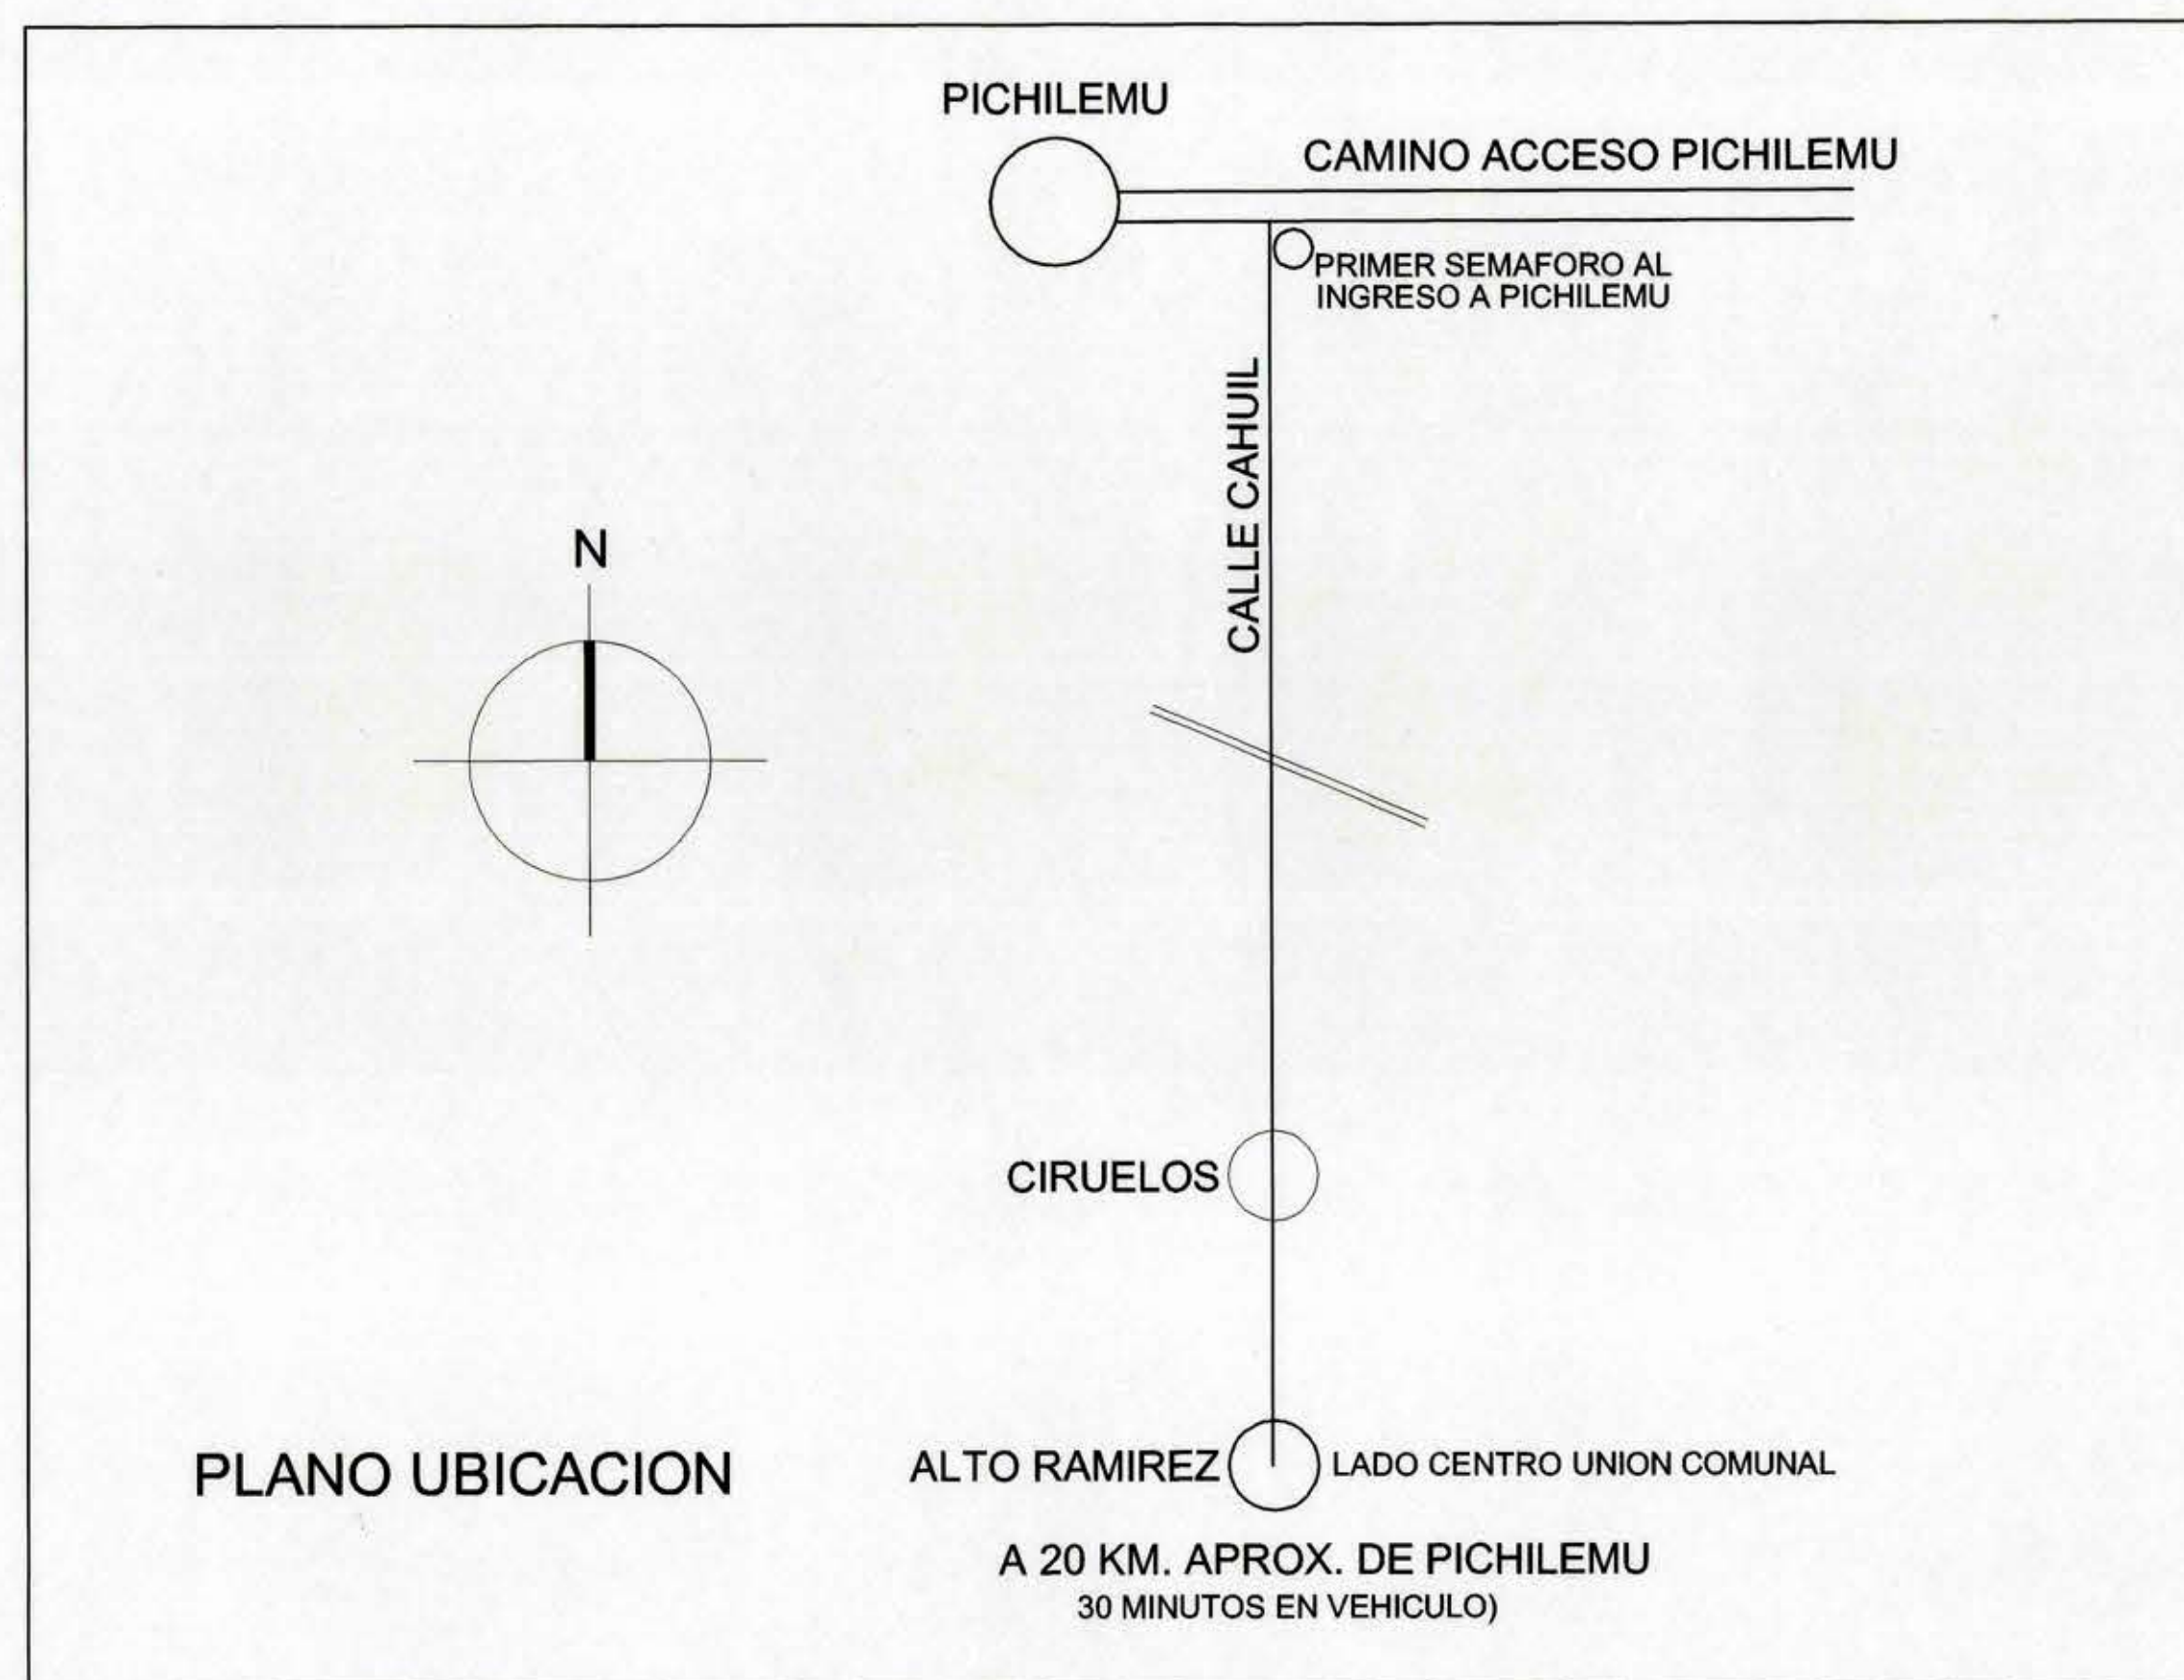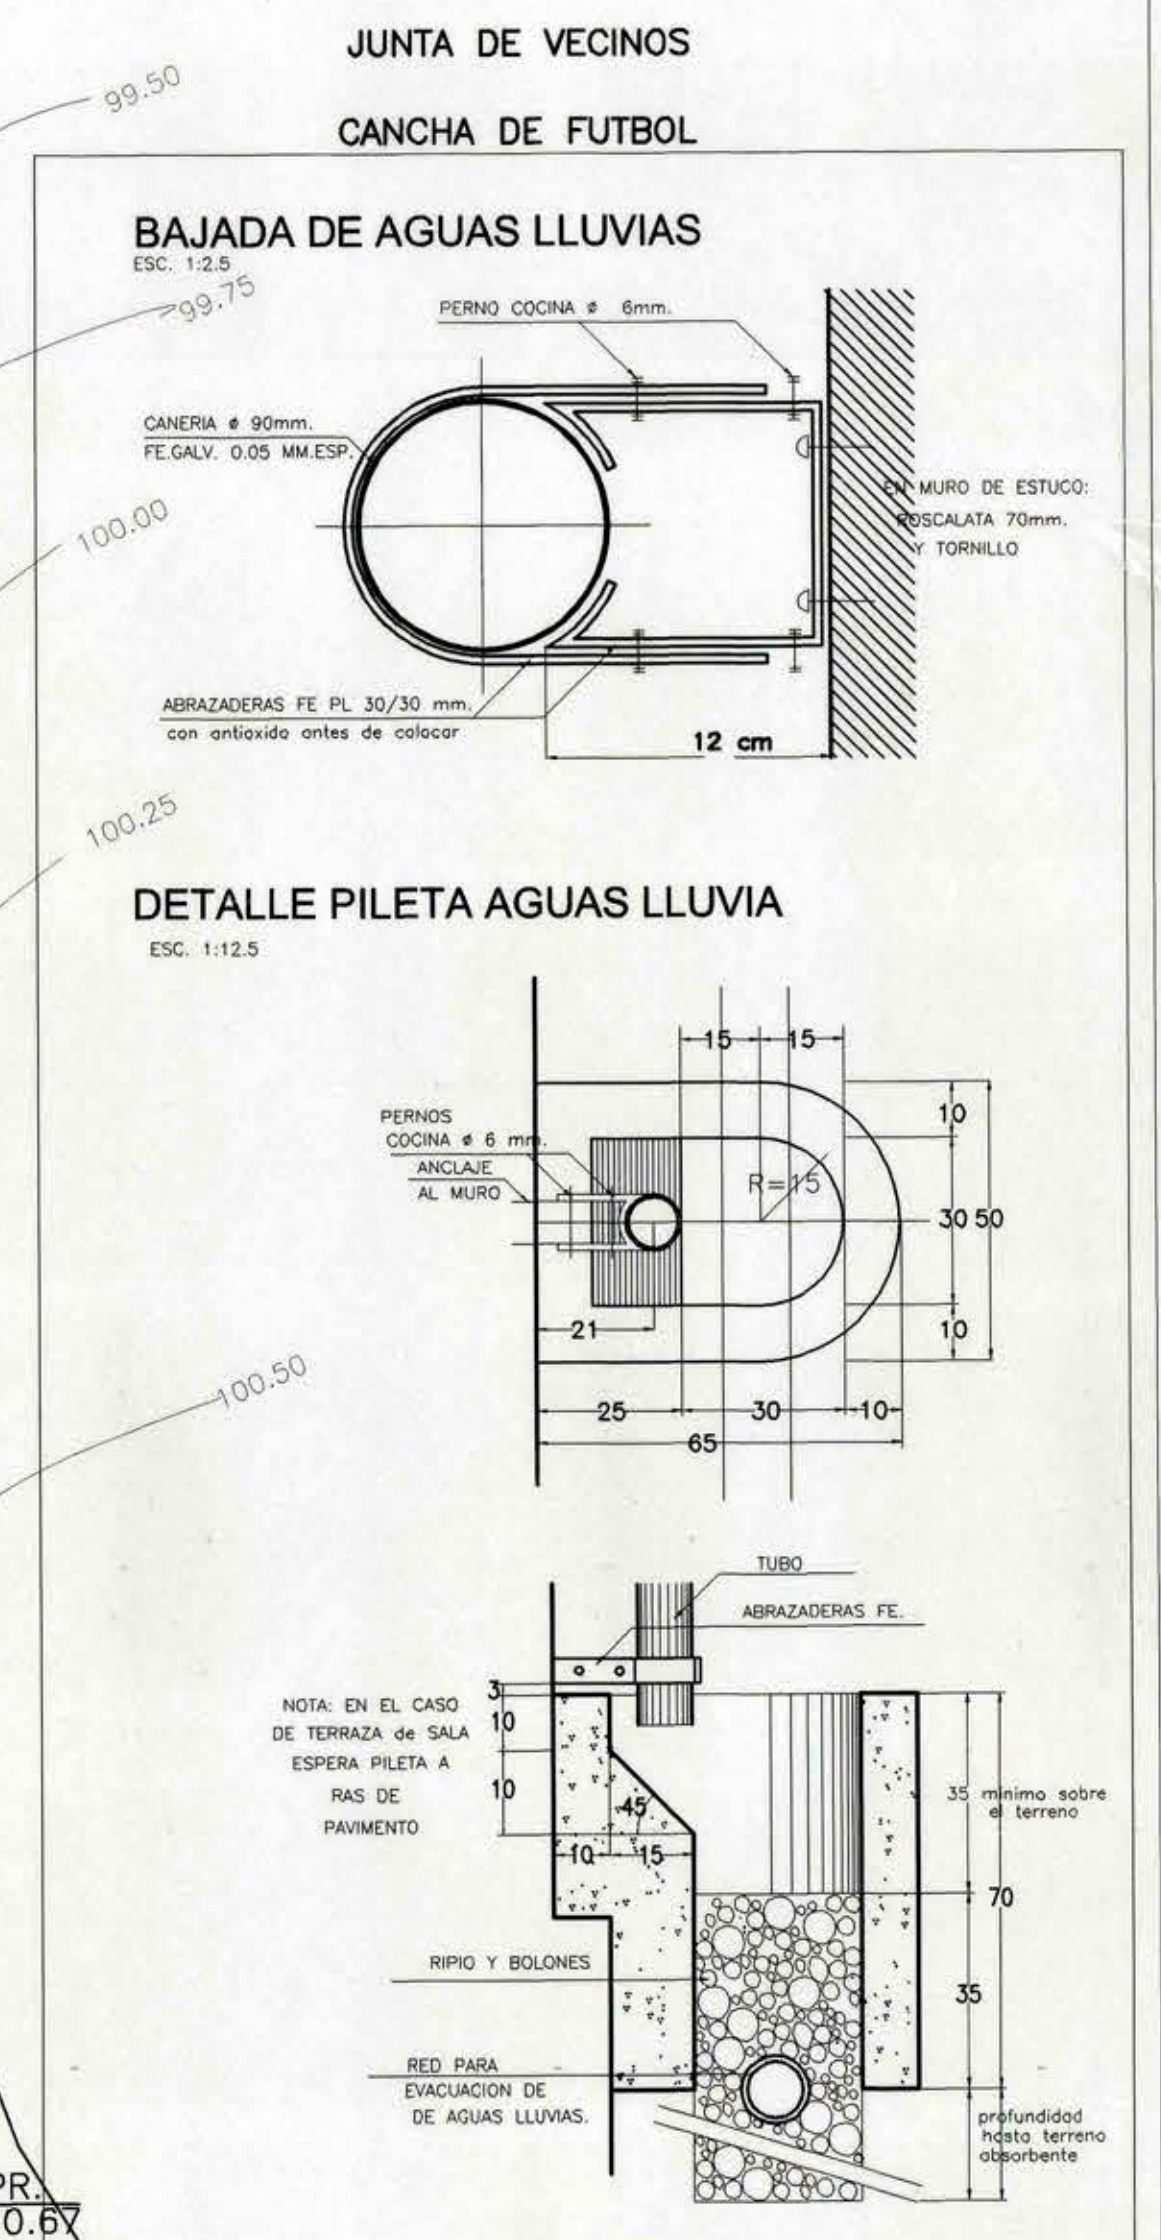

PLANO UBICACION

MOP		DIRECCION DE ARQUITECTURA OFICINA REGIONAL VI REGION	
REGION VI REGION	OBRA	CONSTRUCCION POSTA SALUD RURAL ALTO RAMIREZ	
PROVINCIA CARDENAL CARO	CONTENIDO	PLANO UBICACION-PLANTA EMPLAZAMIENTO-TECHOS	
COMUNA PICHILEMU	PROYECTO	DISEÑO AUTOCAD 2009	
ARQUITECTO REGIONAL (S)	PROYECTO	XFO	
FRANCISCO E. HERNANDEZ DIAZ	FECHA	ENE.2005	
ARQUITECTO CONSULTOR	CLAVE	A	
FRANCISCO E. HERNANDEZ DIAZ	FORMATO	A4	
EVELYN LAGOS HEISE	SUPERFICIE	227.85 m2	
ARQUITECTO COLABORADOR	CAMINA	N	
XOMENA FARIAS OLIVA	ESCALA	1:100 - INDICADAS	
TUBO N°		1 de 8	