




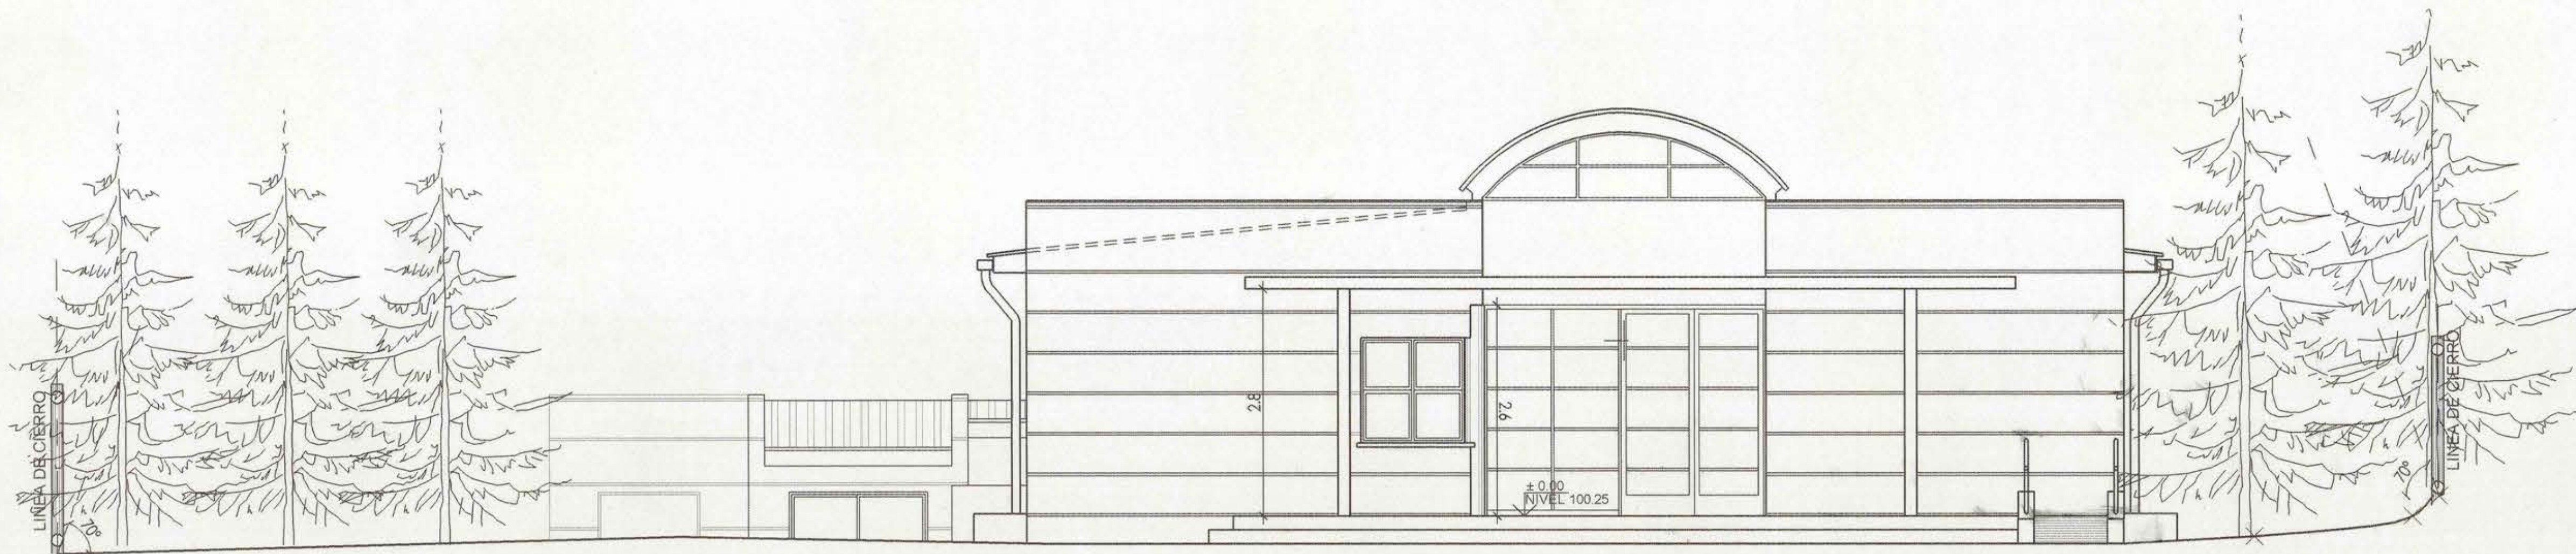

ELEVACION SUR


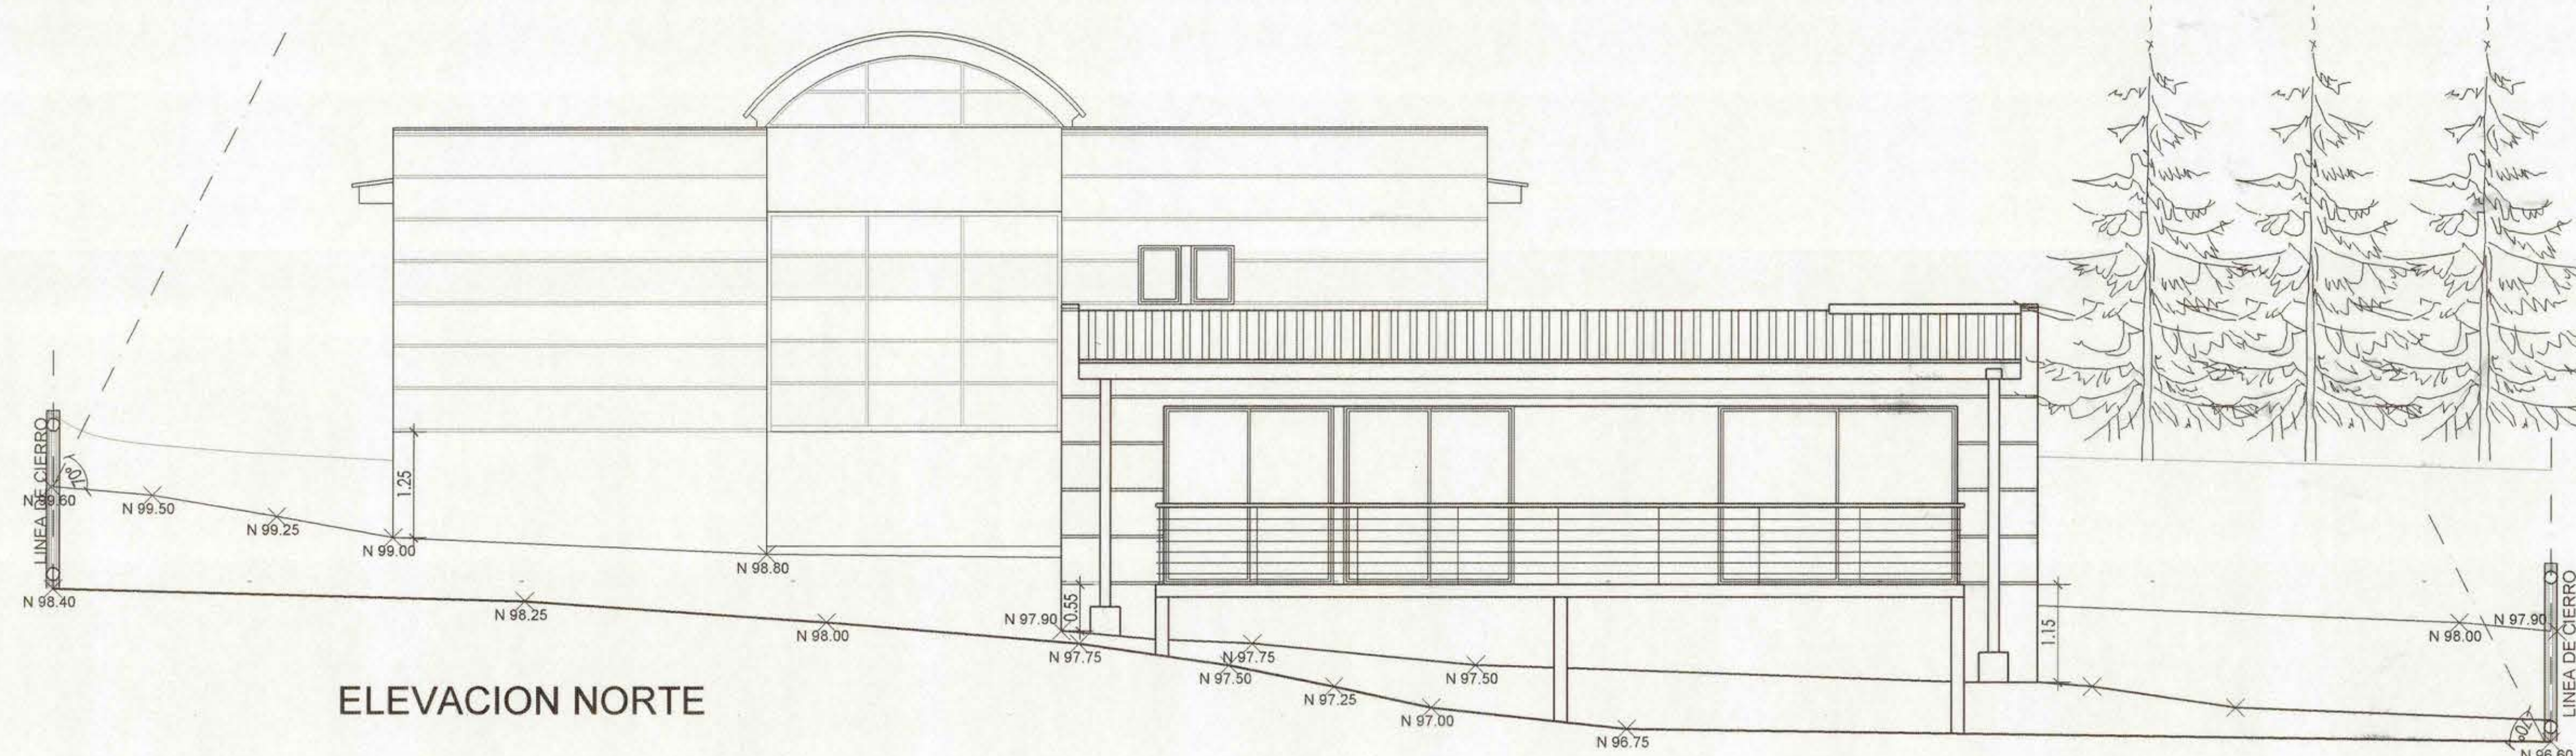


ELEVACION NORTE

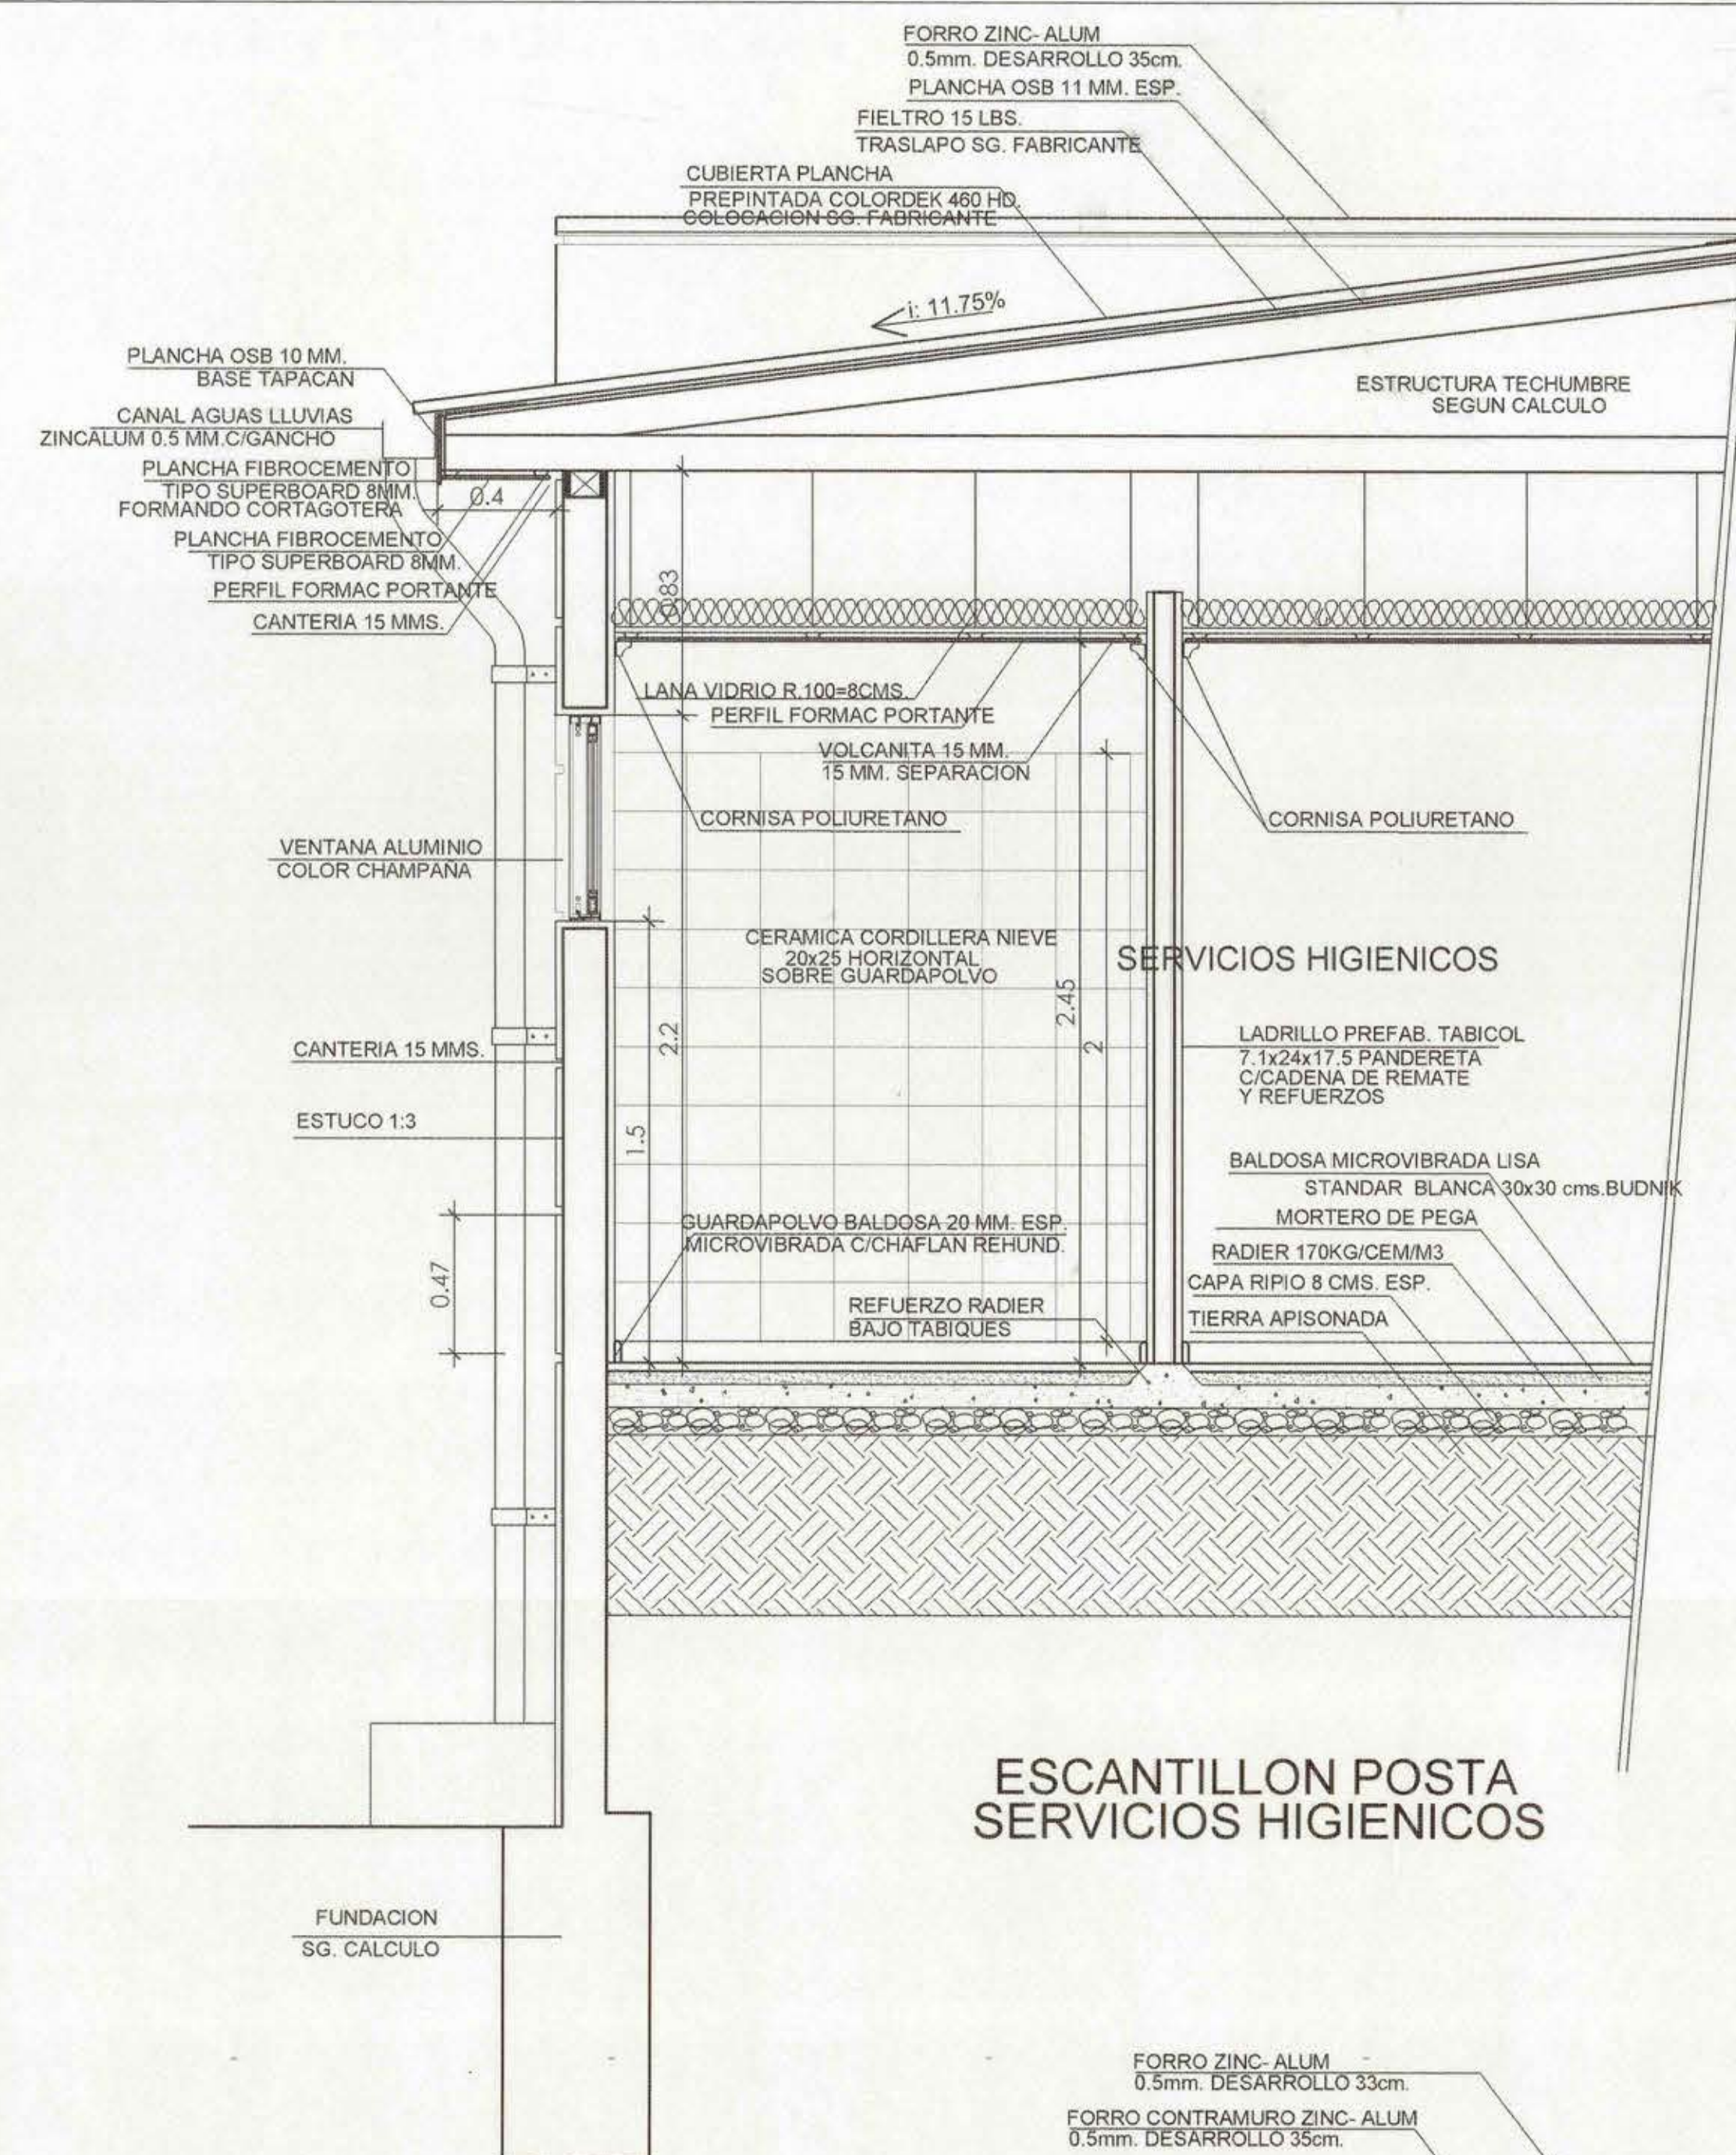


ESCANTILLON POSTA SERVICIOS HIGIENICOS

ESCANTILLON POSTA ESPERA-BOX MATERNO

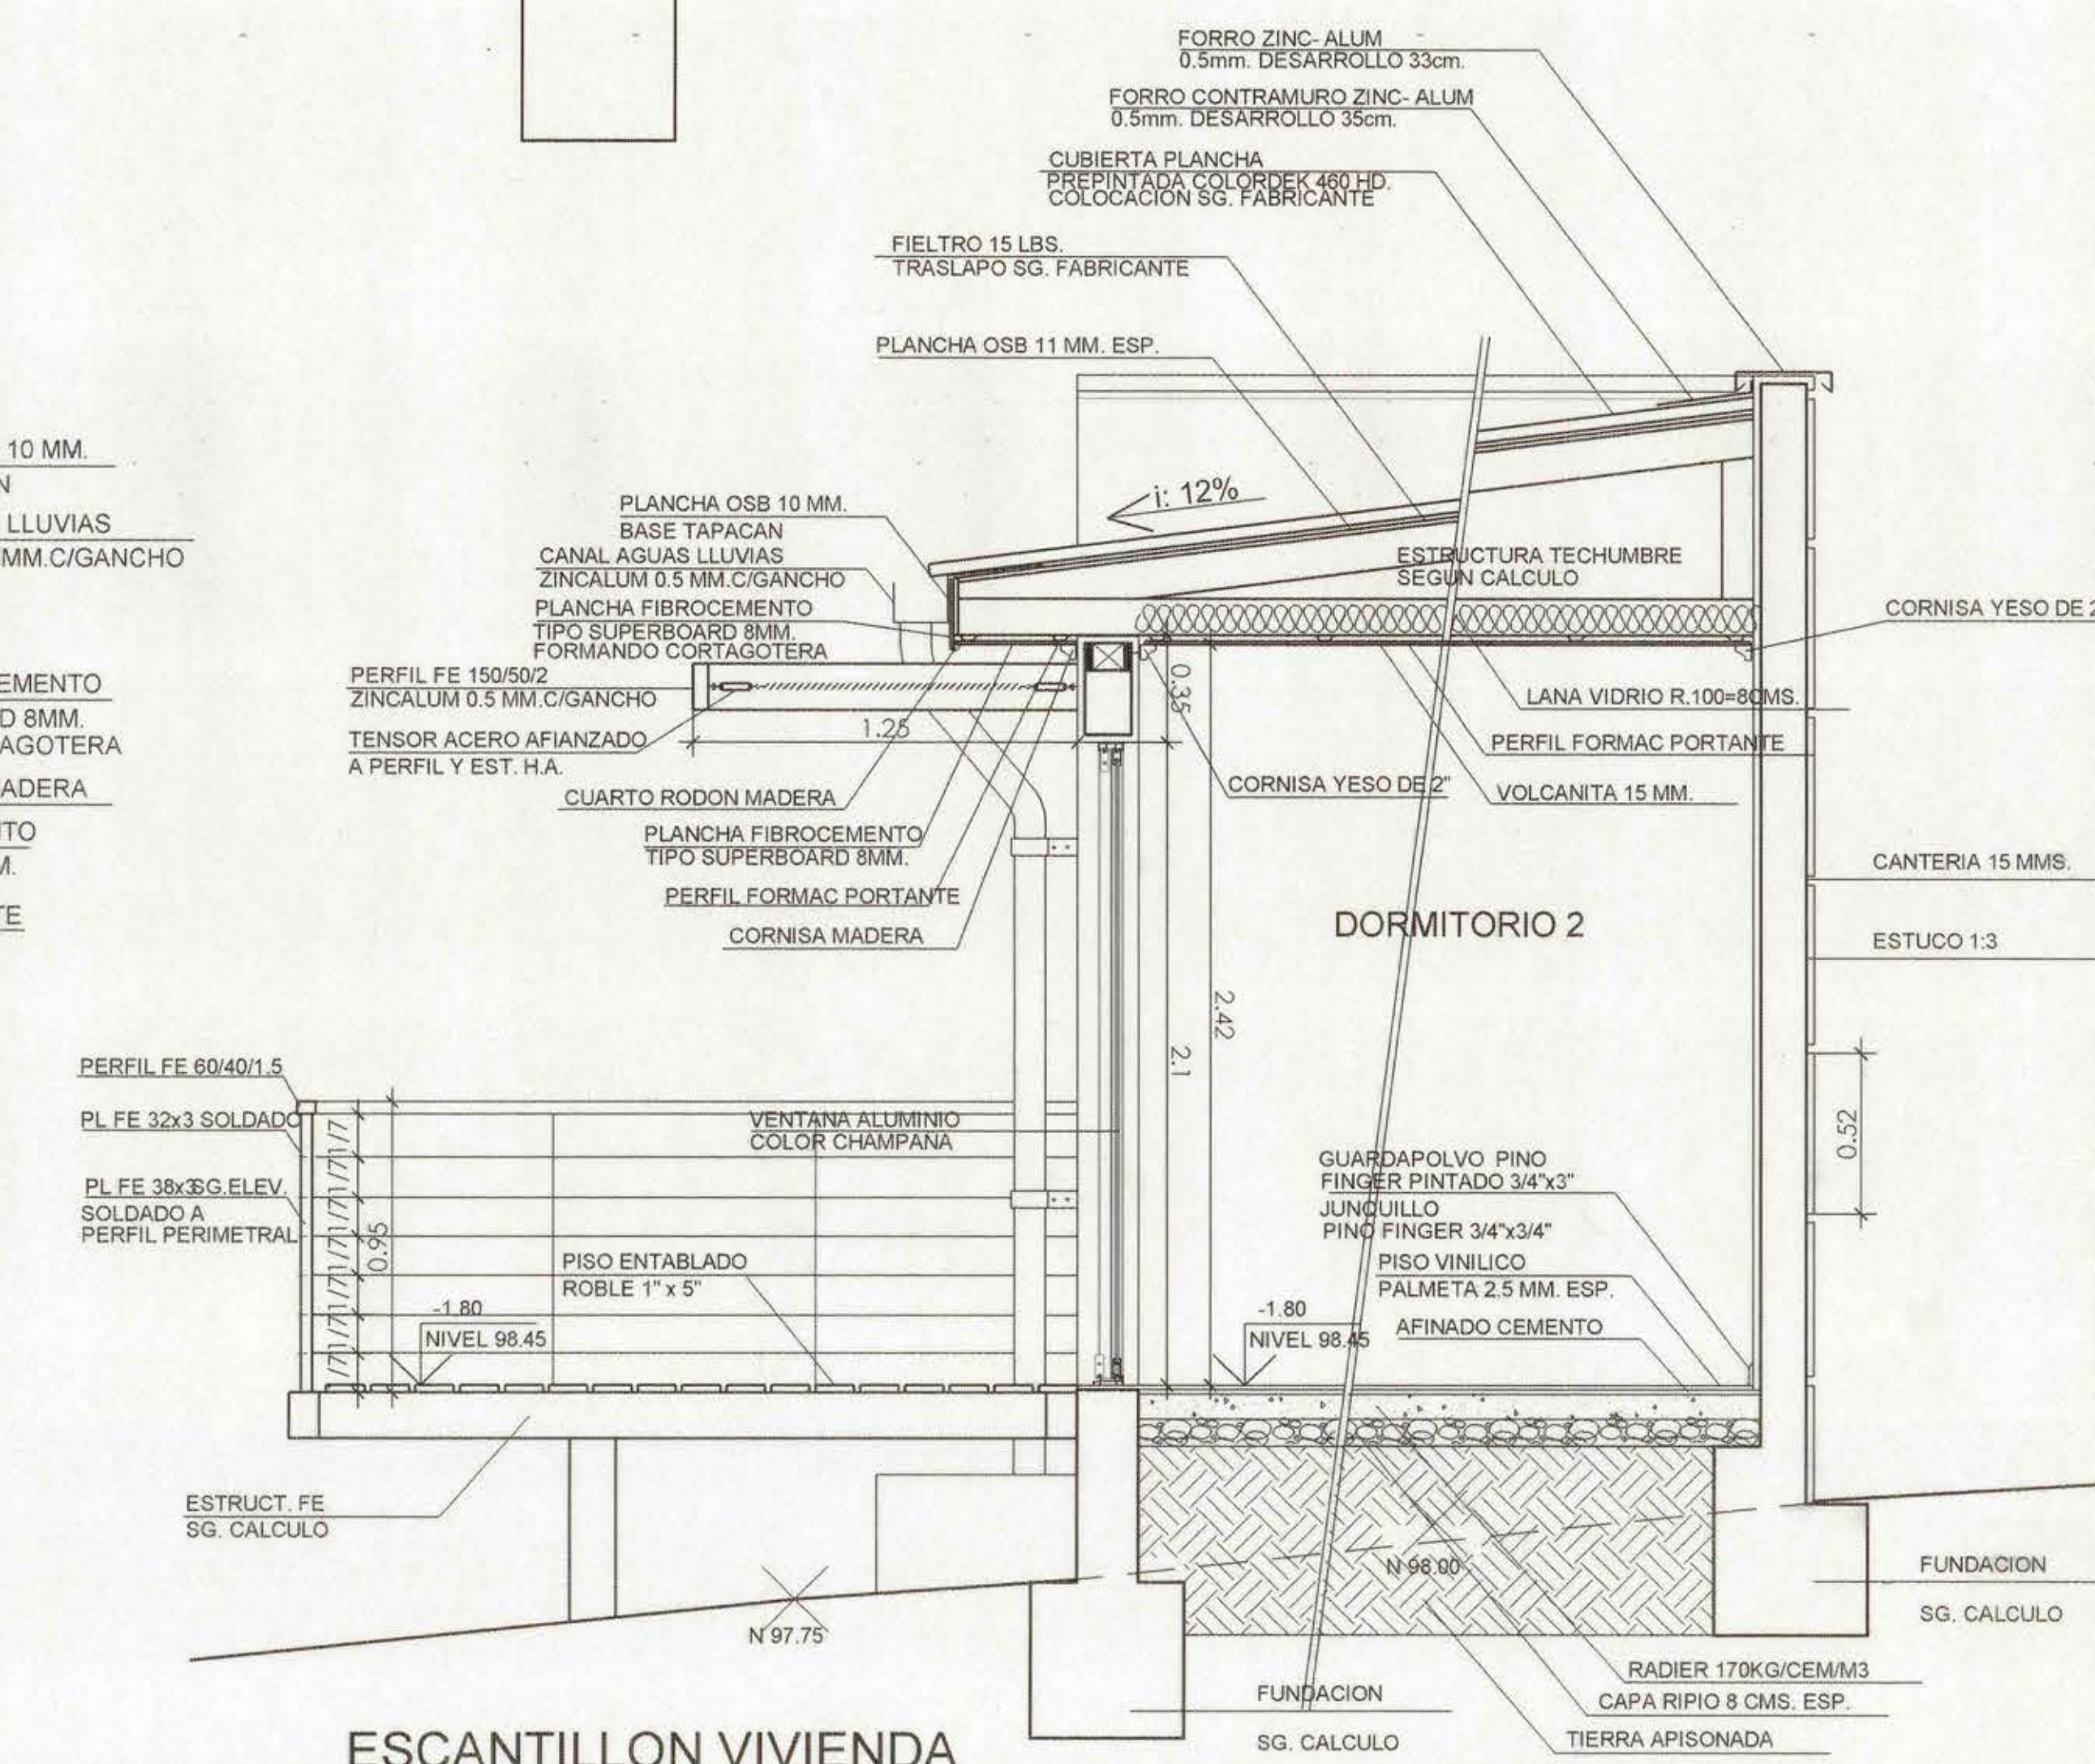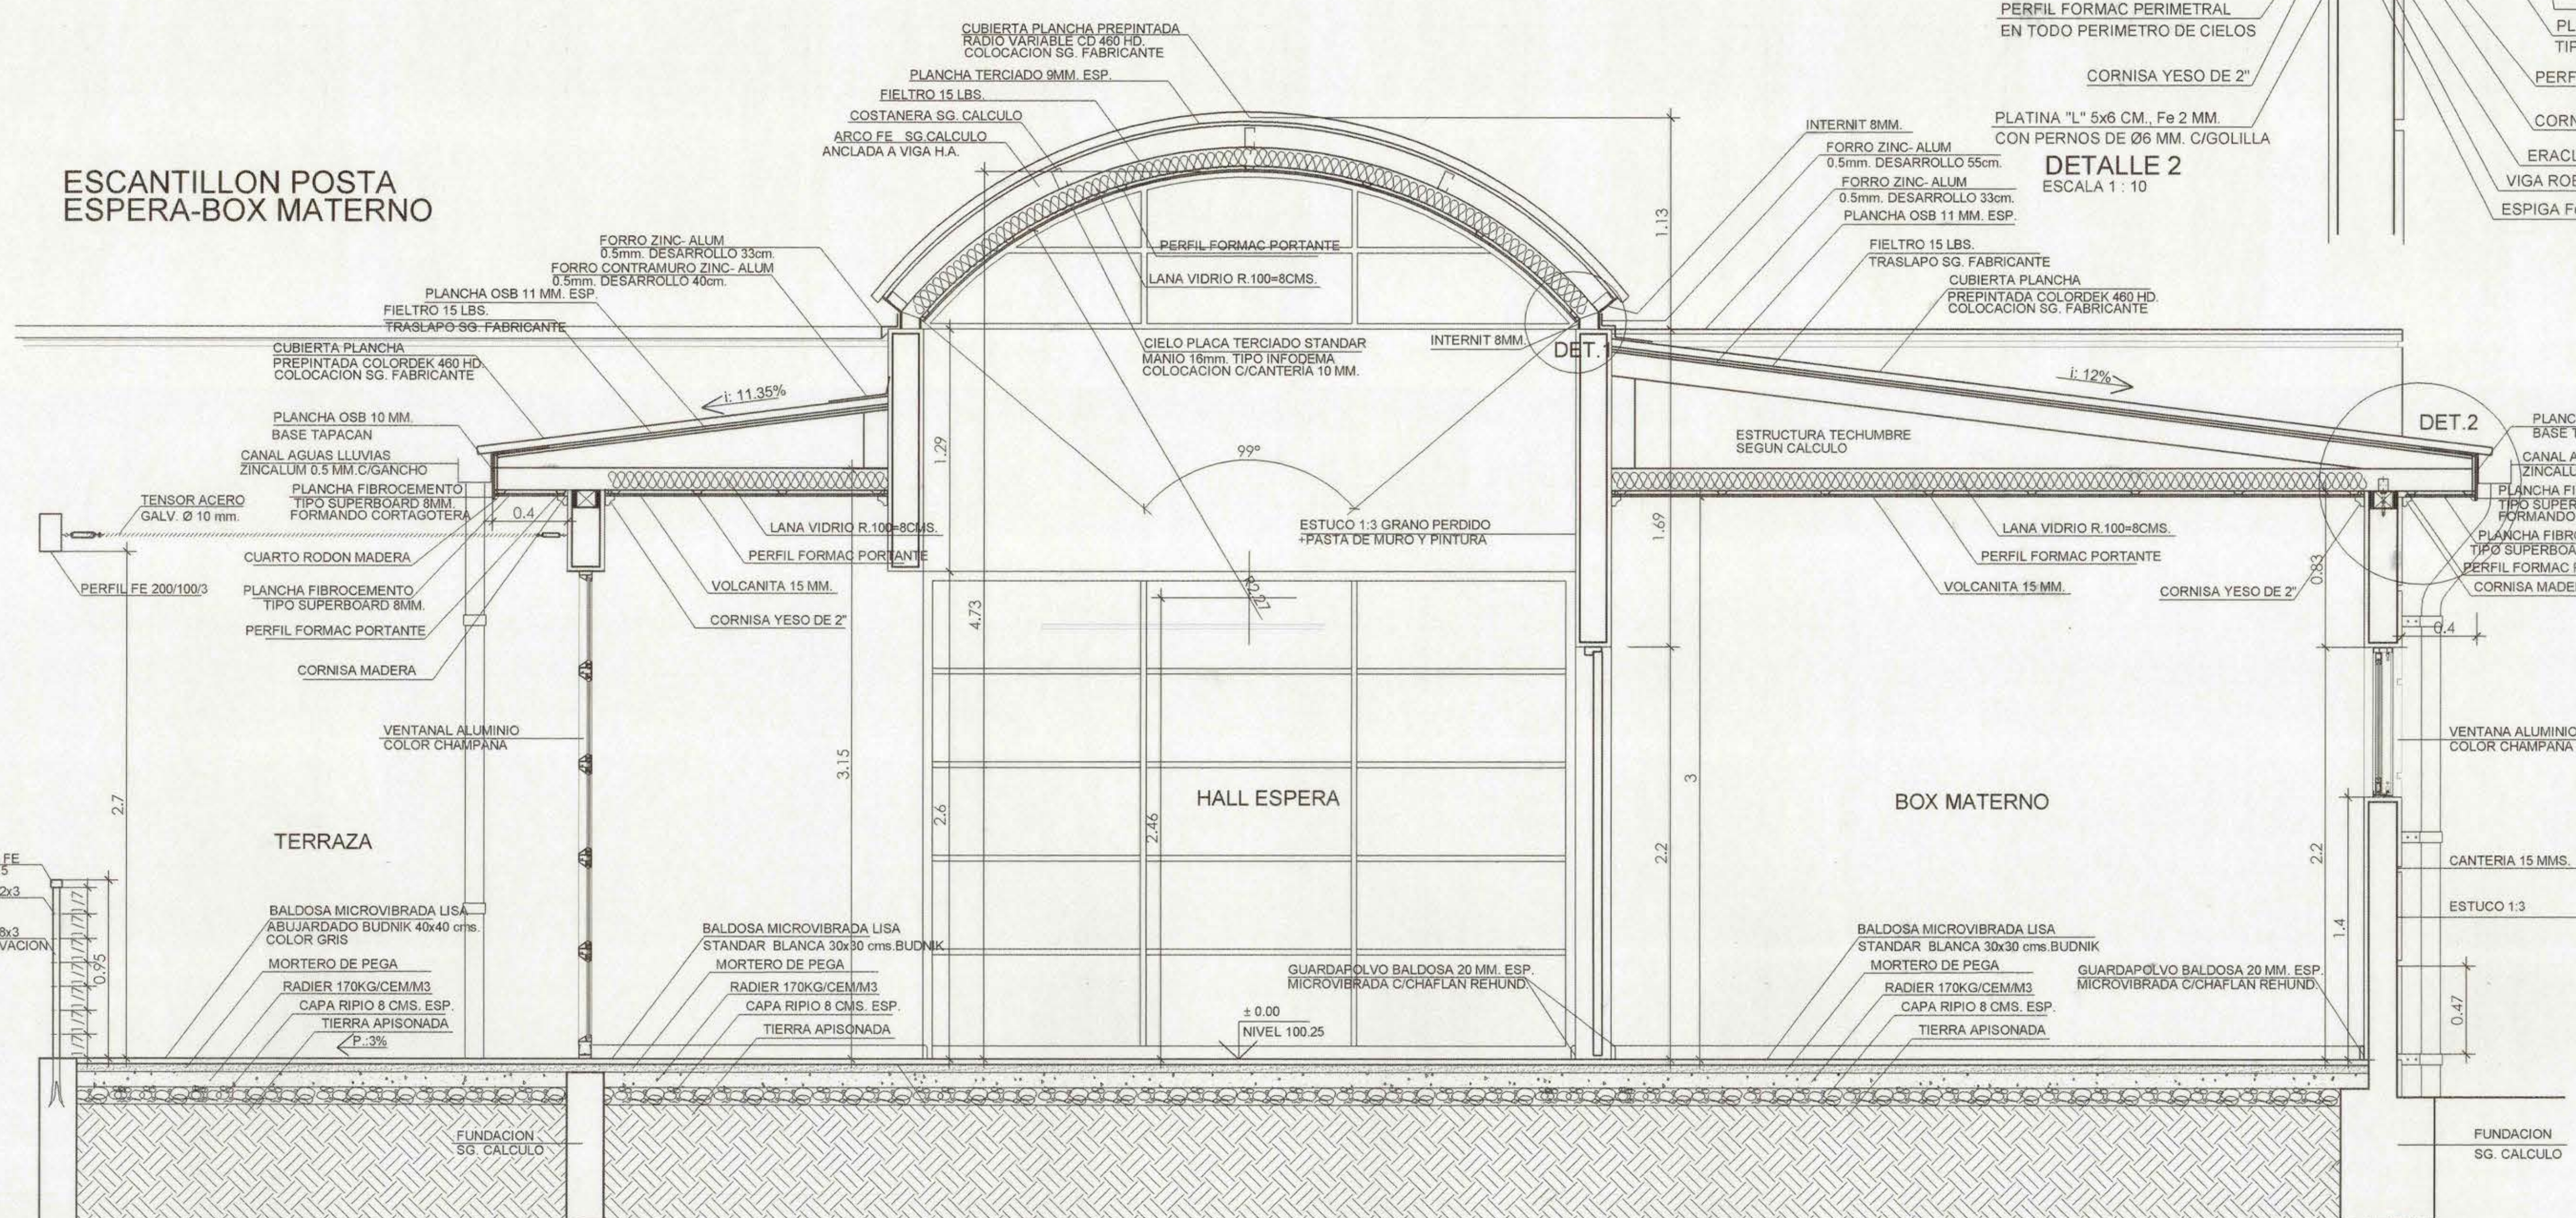

ESCANTILLON VIVIENDA

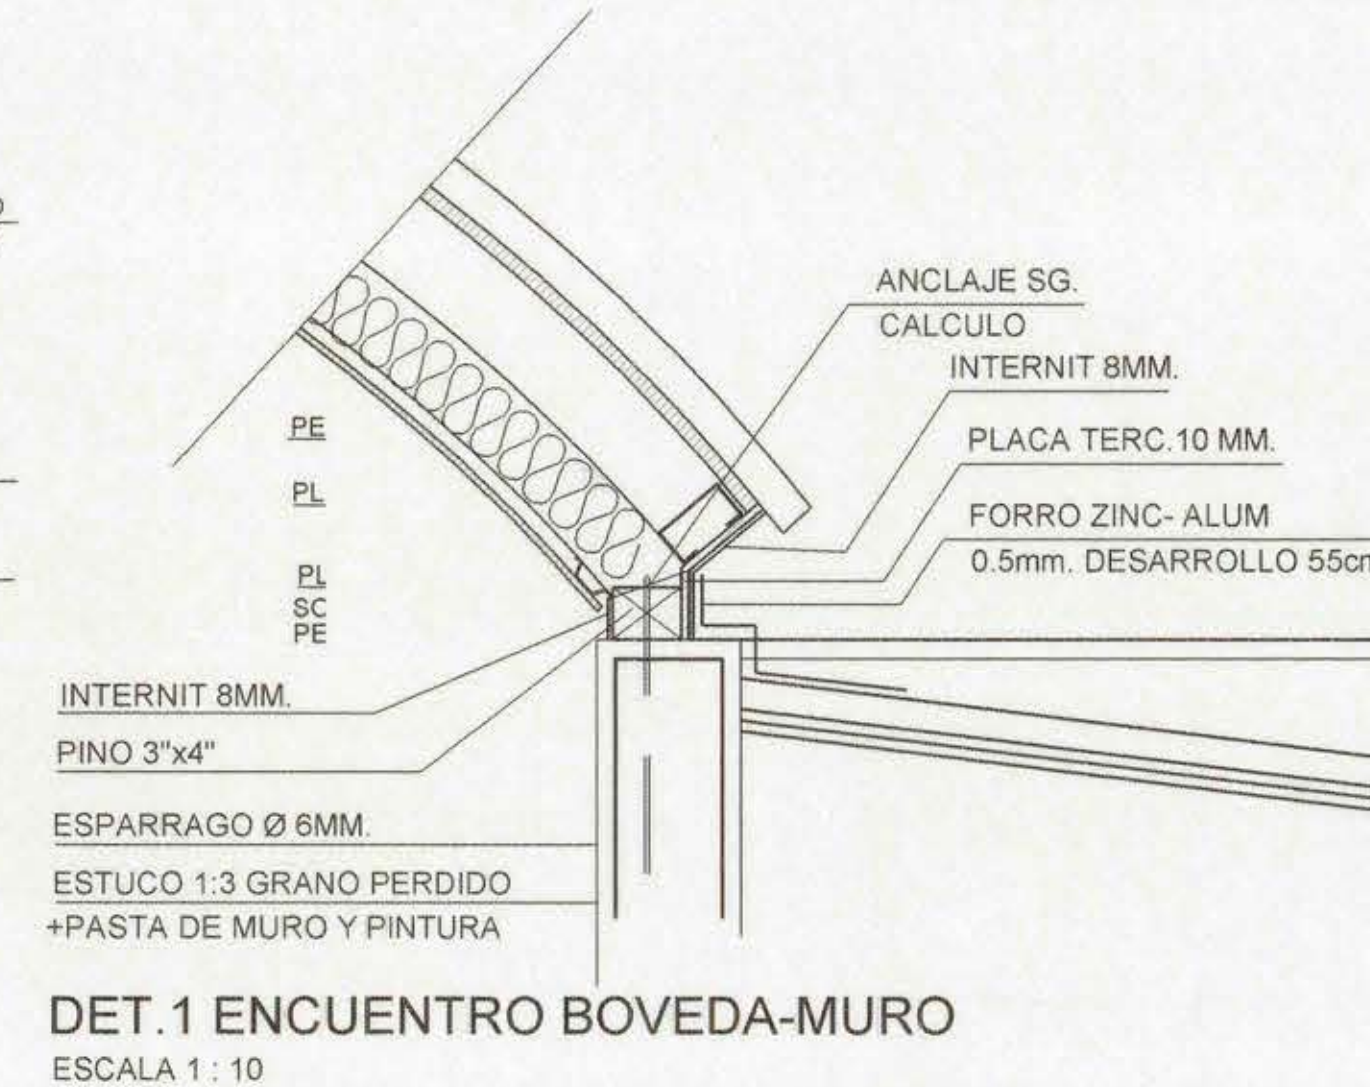

DET.1 ENCUESTRO BOVEDA-MURO

MOP		DIRECCION DE ARQUITECTURA	
REGION VI REGION		OFICINA REGIONAL VI REGION	
PROVINCIA CARDENAL CARO	OBRA	CONSTRUCCION POSTA SALUD RURAL	
COMUNA PICHILEMU	CONTENIDO	ALTO RAMIREZ	
ARQUITECTO REGIONAL (S)	DIBUJO AUTOCAD 72000	ELEVACIONES - ESCANTILLONES	
FRANCISCO E. HERNANDEZ DIAZ	FECHA	OBSERVACIONES	
ARQUITECTO CONSULTOR	ENE.2005	A	
EVELYN LAGOS HEISE	FORMATO	SUPERFICIE	
ARQUITECTO COLABORADOR	A0	227.85 m2	
XIMENA FARIAS OLIVA	LAMINA N°	4 de 8	
ESCALA	1:50-1:20-1:10	TUBO N°	