



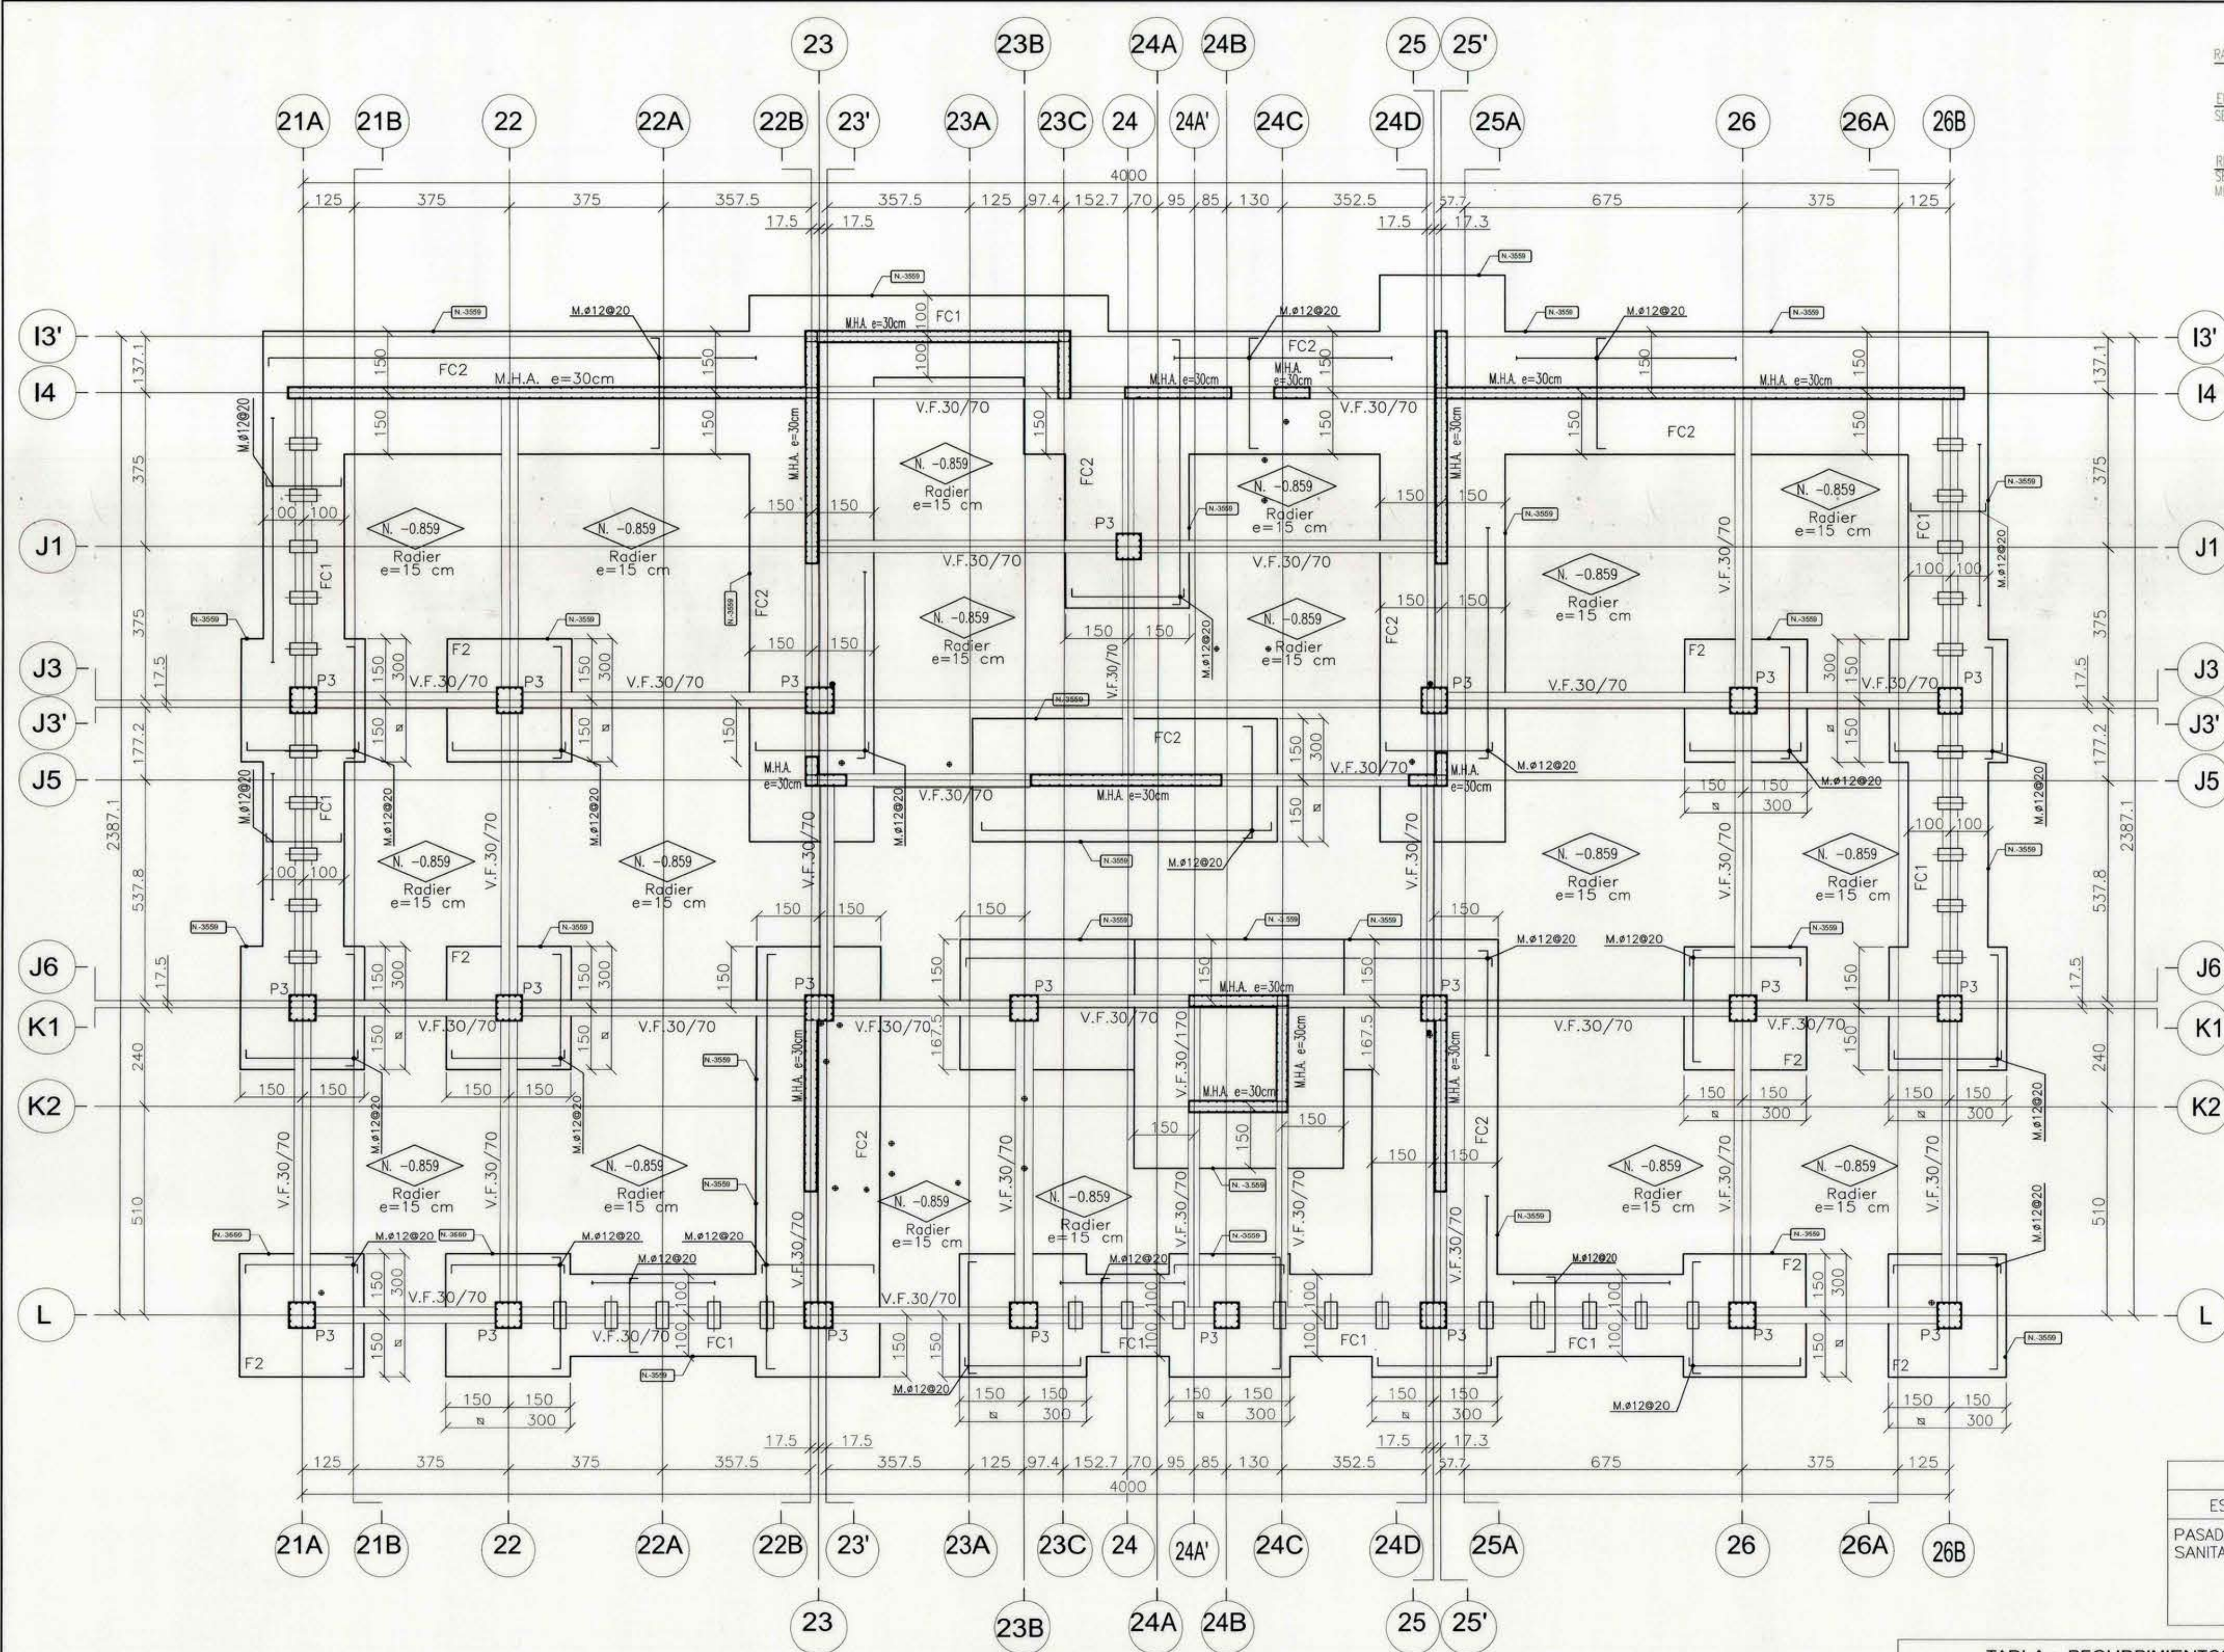


**INTERNADO
PLANTA DE FUNDACIONES**
ESCALA 1:100 NIVEL SUPERIOR RADIER -0.859

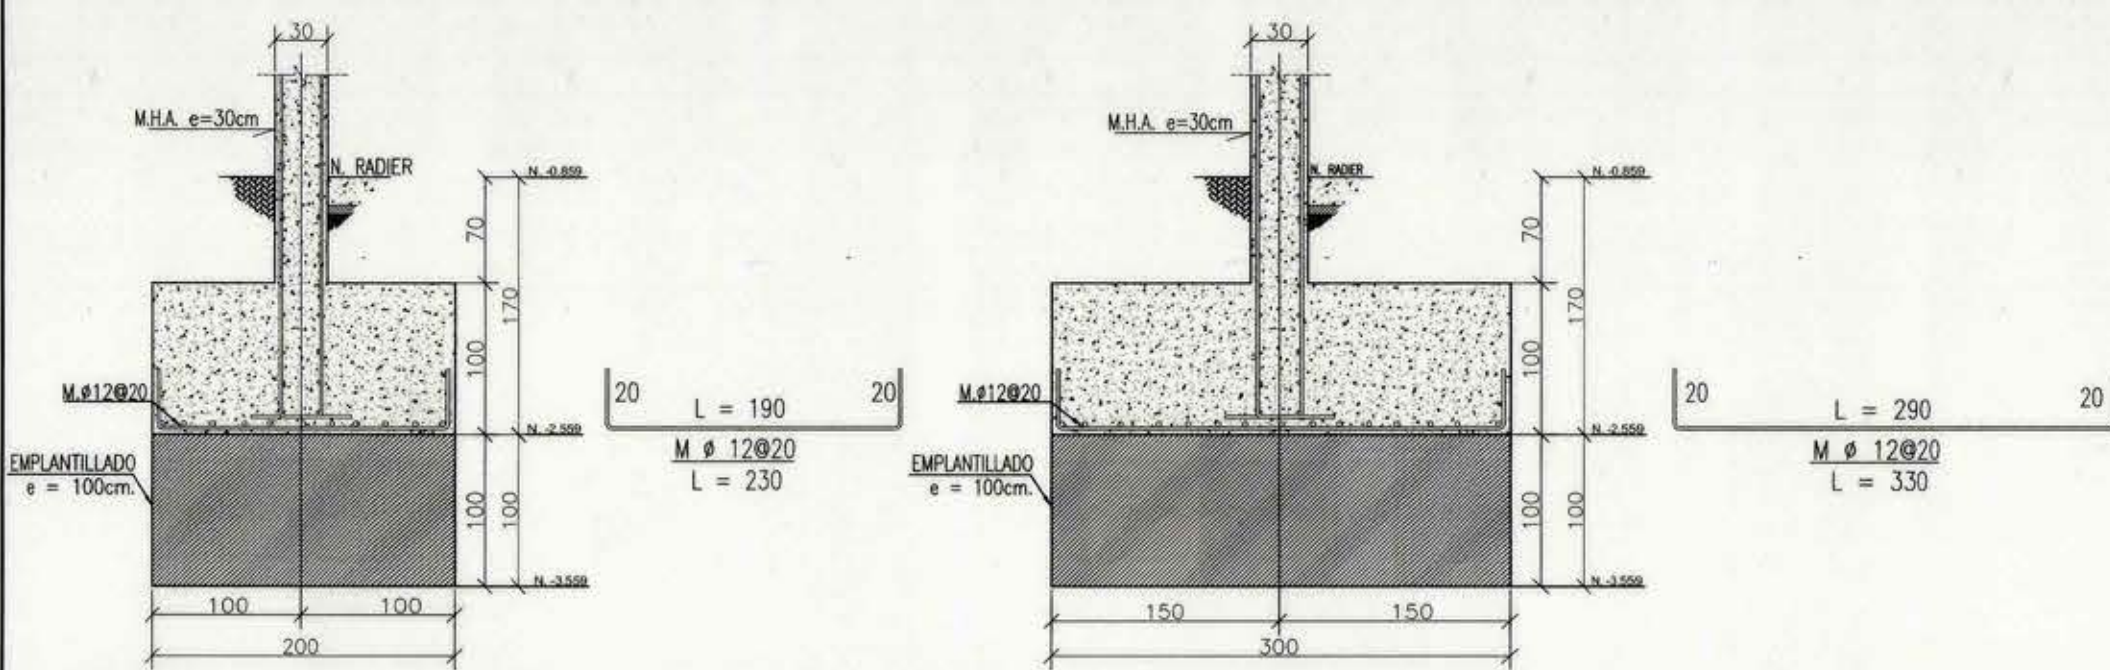


SECCION F.C.1
ESCALA 1:50


SECCION F.C.2
ESCALA 1:50

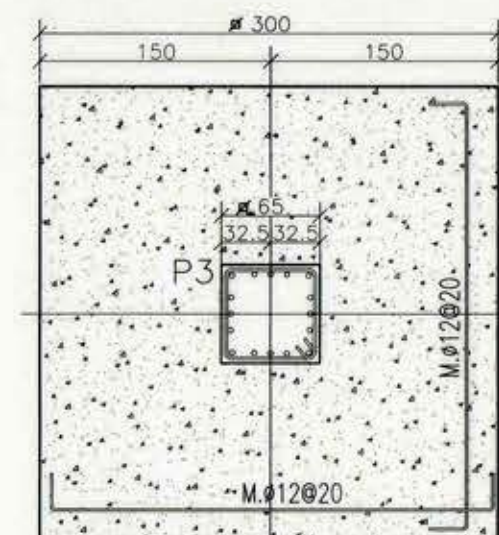

DETALLE F2
ESCALA 1:50

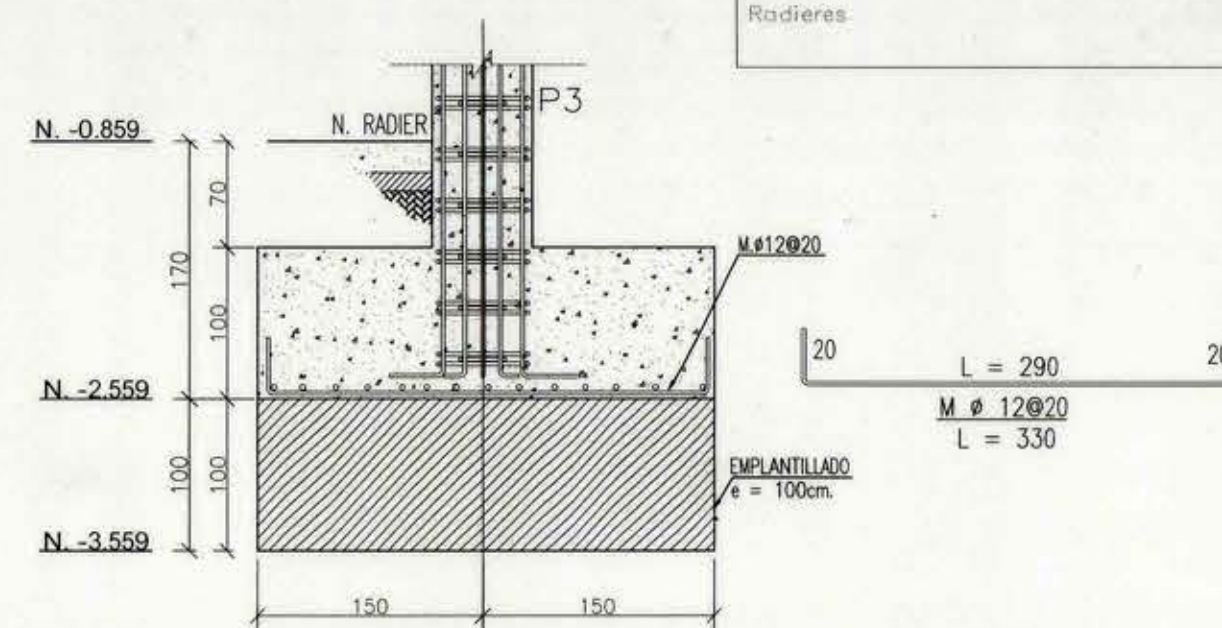

SECCION F2
ESCALA 1:50

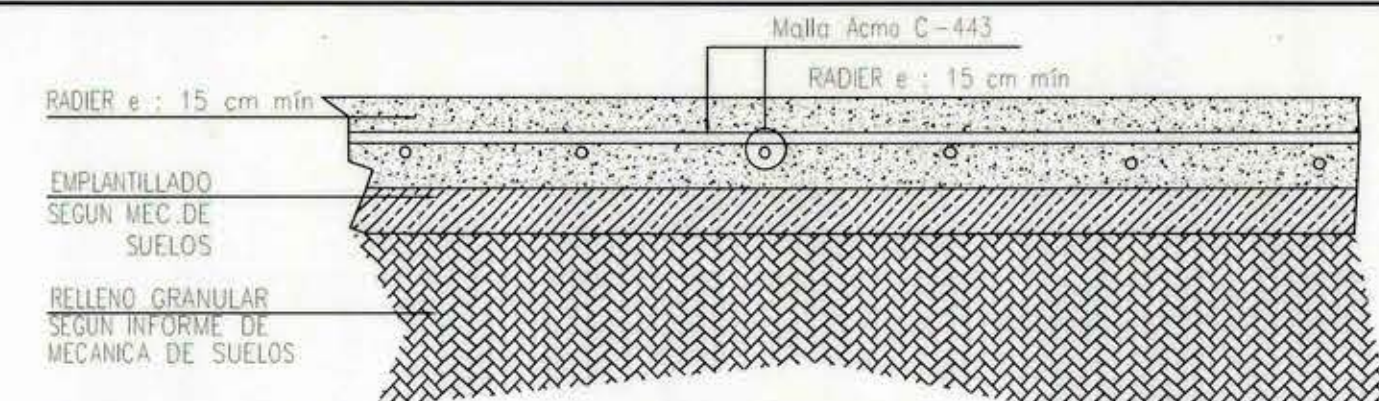


DETALLE RADIER e=15cm.
ESCALA 1:12.5

ESCALA 1:12.5


SECCION V.F.30/70
ESCALA 1:20

ESCALA 1:20

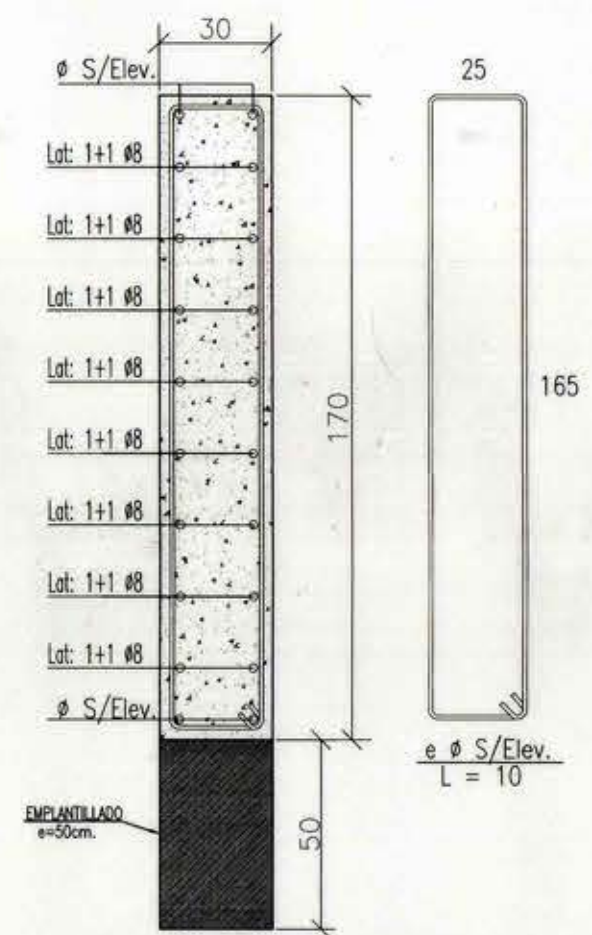


SECCION V.F. 30/170
ESCALA 1:20

ESCALA 1:20

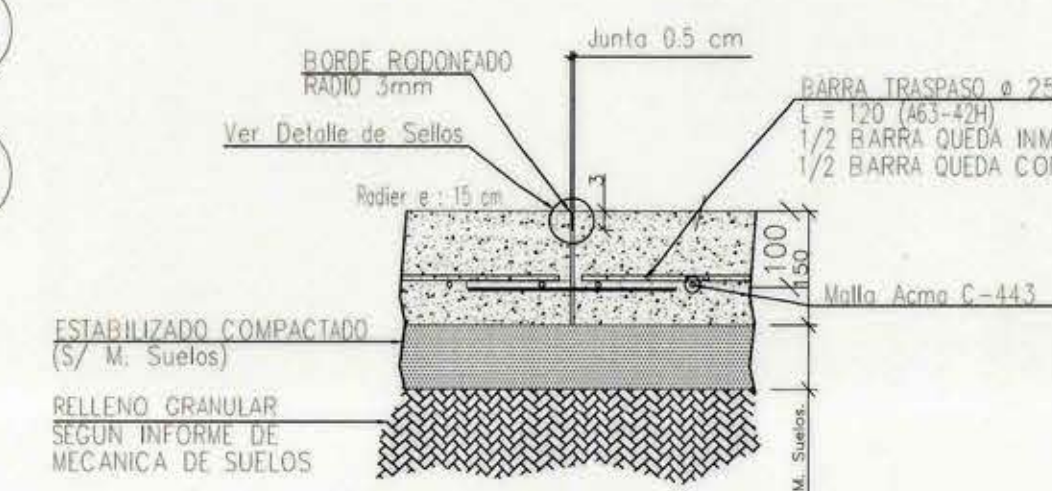

DETALLE DE JUNTA
ESCALA 1:10

ESCALA 1:10

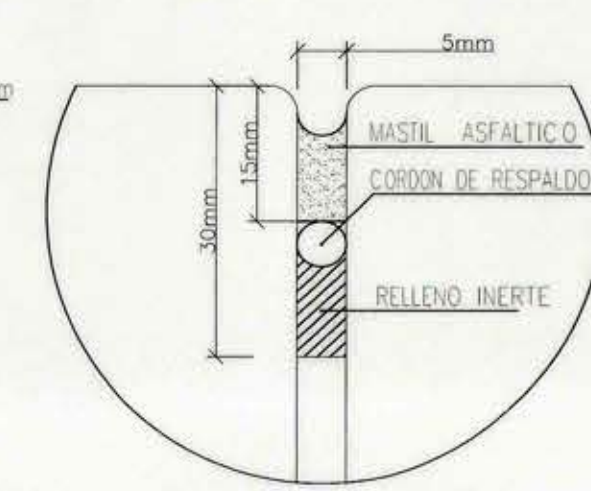

DETALLE DE SELLOS
ESCALA S/ESCALA

SIMBOLOGIA	
ESPECIFICACIÓN	SIMBOLO
PASADAS DE PROYECTO	
SANITARIO EN RADIER	

TABLA : RECUBRIMIENTOS

DEBERAN CONSULTARSE LOS DISPOSITIVOS (AMARRAS) QUE ASEGUREN EL CORRECTO CONTROL DE LOS RECUBRIMIENTOS ESPECIFICADOS, ADMITIENDOSE UNA TOLERANCIA DE +/- 3mm PARA LOS ELEMENTOS EN GENERAL, EXCEPTO LOSAS QUE SERA DE +/- 3mm. LOS RECUBRIMIENTOS, EN CM., A UTILIZAR SON LOS SIGUIENTES : (SEGUN NCH 430)	
Fundaciones	5.0
Muros y Vigas no expuestas a humedad	2.5
Muros y Vigas expuestas a humedad	5.0
Losas no expuestas a humedad	1.5
Pilares	2.5
Radiers	5.0

Detalle Típico de Recubrimientos

ESPECIFICACION MATERIALES PRINCIPALES

HORMIGON	G-30 (H-35)	ACERO PARA HORMIGON	A630 - 420H
----------	-------------	---------------------	-------------

CARGAS ESTÁTICAS CONSIDERADAS

CARGA VIVA	300 Kgf / m2	CARGA MUERTA	150 Kgf / m2
------------	--------------	--------------	--------------

DIRECCION DE ARQUITECTURA REGION DEL MAULE			
BIP : 3009196-0 CONTENIDO : PLANTA DE FUNDACIONES - INTERNADO REGION : SEPTIMA PROVINCIA : LINARES COMUNA : SAN JAVIER	PROYECTO : "NORMALIZACION LICEO MANUEL MONTT, SAN JAVIER" DIRECCION : AVENIDA BALMADEA 1880, SAN JAVIER PROYECTISTA : LUIS JORQUELA FLORES - PROYECTISTA ESTRUCTURAL INSPECCION FISCAL : FRANCISCO JAVIER CORREA BREHME - ARQUITECTO CONSULTOR	CLAVE : E LAMINA : 106 FORMATO : A1 FECHA : NOVIEMBRE 2016	DIRECTOR REGIONAL ARQUITECTURA INSPECTOR FISCAL OBSERVACIONES :

NOTA 1:
SE SUGIERE REVISAR PERIODICAMENTE LAS EET DEL PROYECTO.

NOTA 2:
PANOS DE RADIER DEBEN SER DE DE DIMENSION MÁXIMA DE 2.4m x 2.4m

NOTA 3:
DIMENSIONES DE LOS PILARES ESPECIFICADAS EN LA SECCION DE ESTOS PRESENTES EN LAMINAS: E 107 - E 108

Carlos Perpetec Carvajal
CARLOS PERPETEC CARVAJAL
INGENIERO CIVIL
Registro Nacional de Revisores de Proyecto de Cálculo Estructural
1ª Categoría - Inscripción N° 53

