
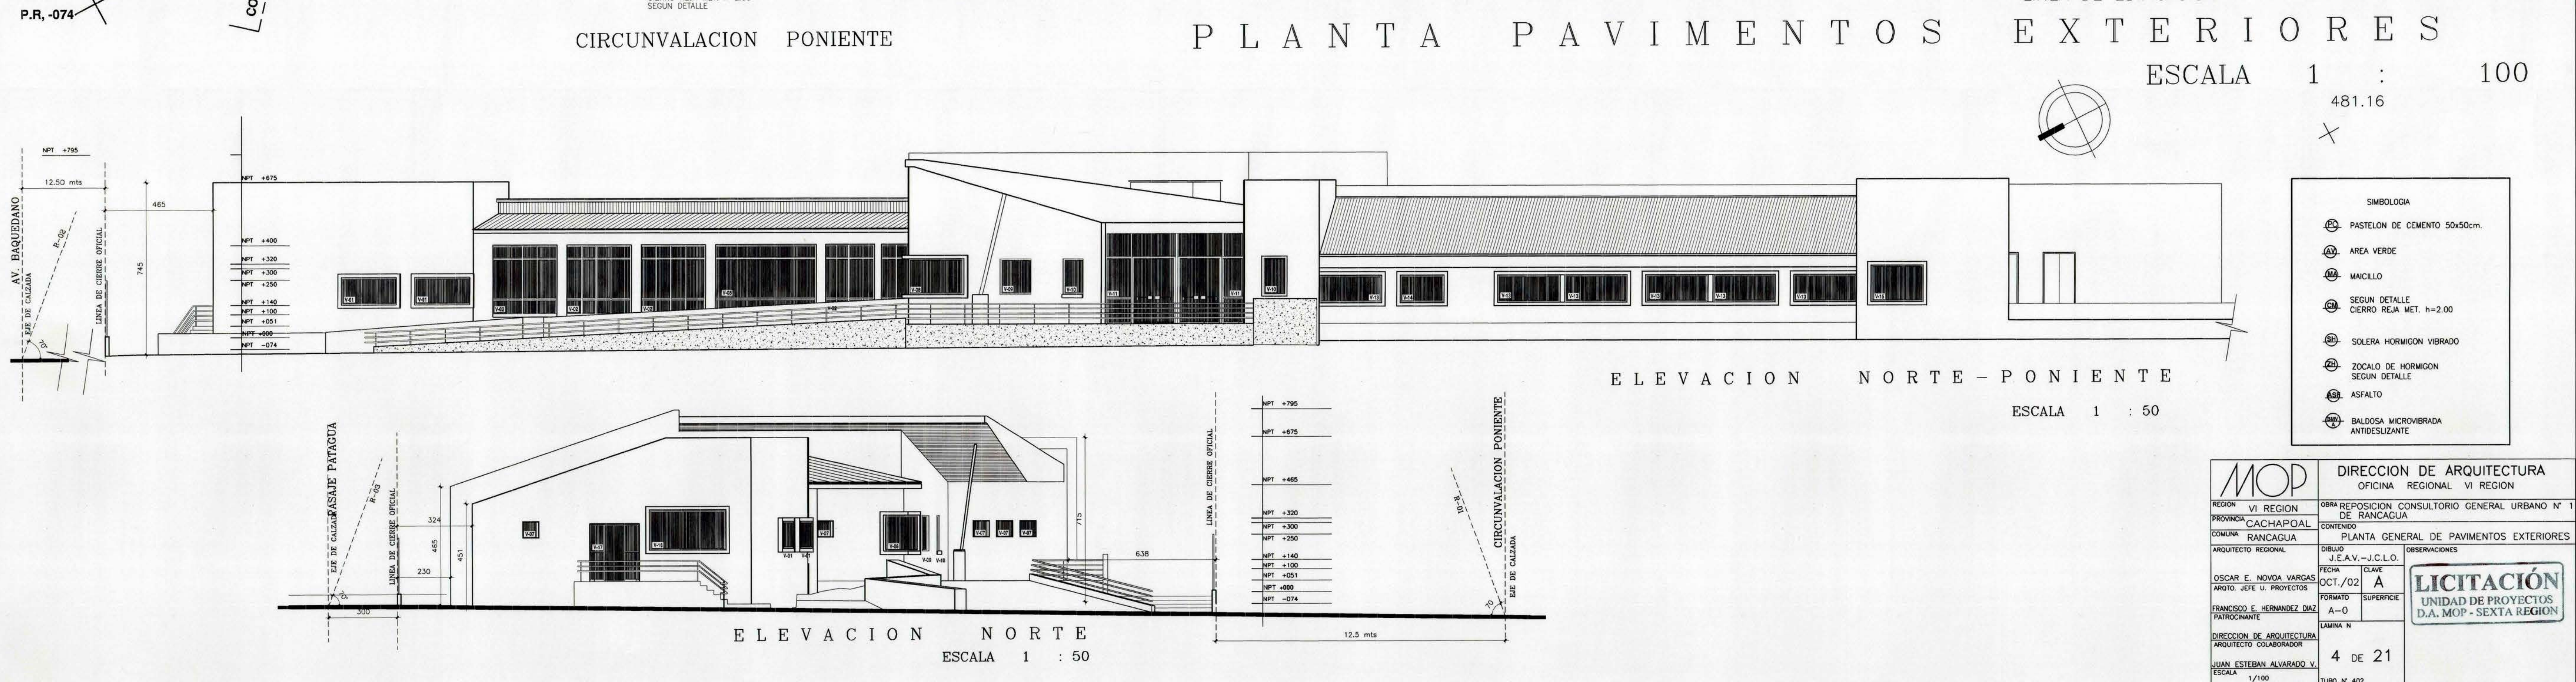


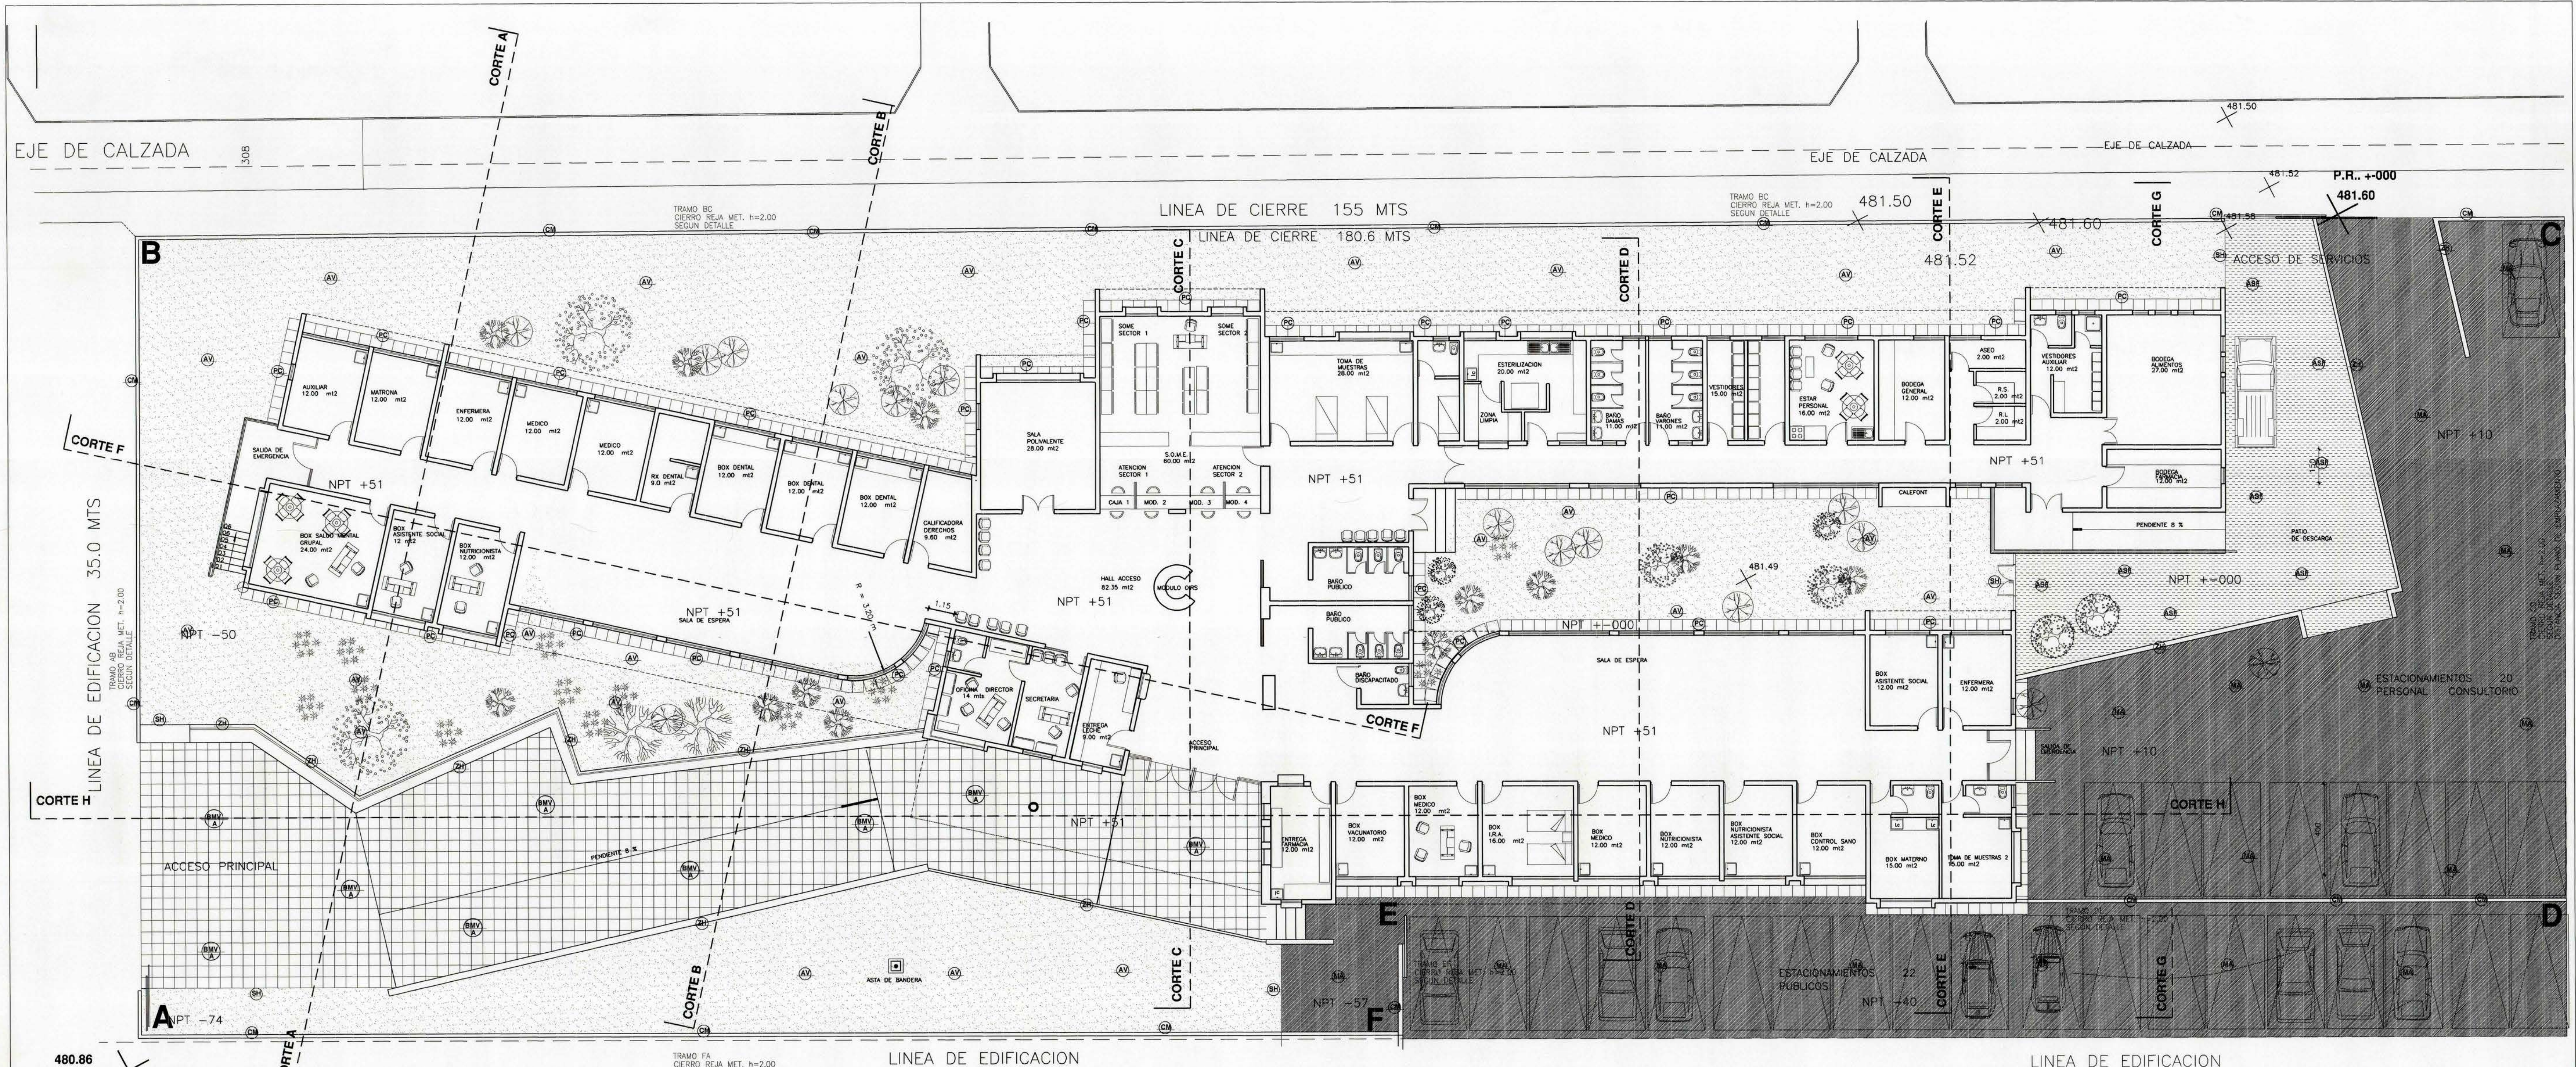

- SIMBOLOGIA**
- PASTELON DE CEMENTO 50x50cm.
 - AREA VERDE
 - MACILLO
 - SEGUN DETALLE CIERRO REJA MET. h=2.00
 - SOLERA HORMIGON VIBRADO
 - ZOCALO DE HORMIGON SEGUN DETALLE
 - ASFALTO
 - BALDOSA MICROVIBRADA ANTIDESLIZANTE

MOP		DIRECCION DE ARQUITECTURA OFICINA REGIONAL VI REGION	
REGION	VI REGION	OBRA REPOSICION CONSULTORIO GENERAL URBANO N° 1	
PROVINCIA	CACHAPOAL	DE RANCAGUA	
COMUNA	RANCAGUA	PLANTA GENERAL DE PAVIMENTOS EXTERIORES	
ARQUITECTO REGIONAL	DIBUJO	OBSERVACIONES	
	J.E.A.V.-J.C.L.O.		
FECHA	OCT./02	CLAVE	
ARQUITECTO	OSCAR E. NOVOA VARGAS	A	
FORMATO	FRANCISCO E. HERNANDEZ DIAZ	SUPERFICIE	
PATROCINANTE	A-0	LAMINA N°	
DIRECCION DE ARQUITECTURA	JUAN ESTEBAN ALVARADO V.	4 DE 21	
ARQUITECTO COLABORADOR	ESCALA 1/100	TUBO N° 402	

LICITACION
UNIDAD DE PROYECTOS
D.A. MOP - SEXTA REGION