




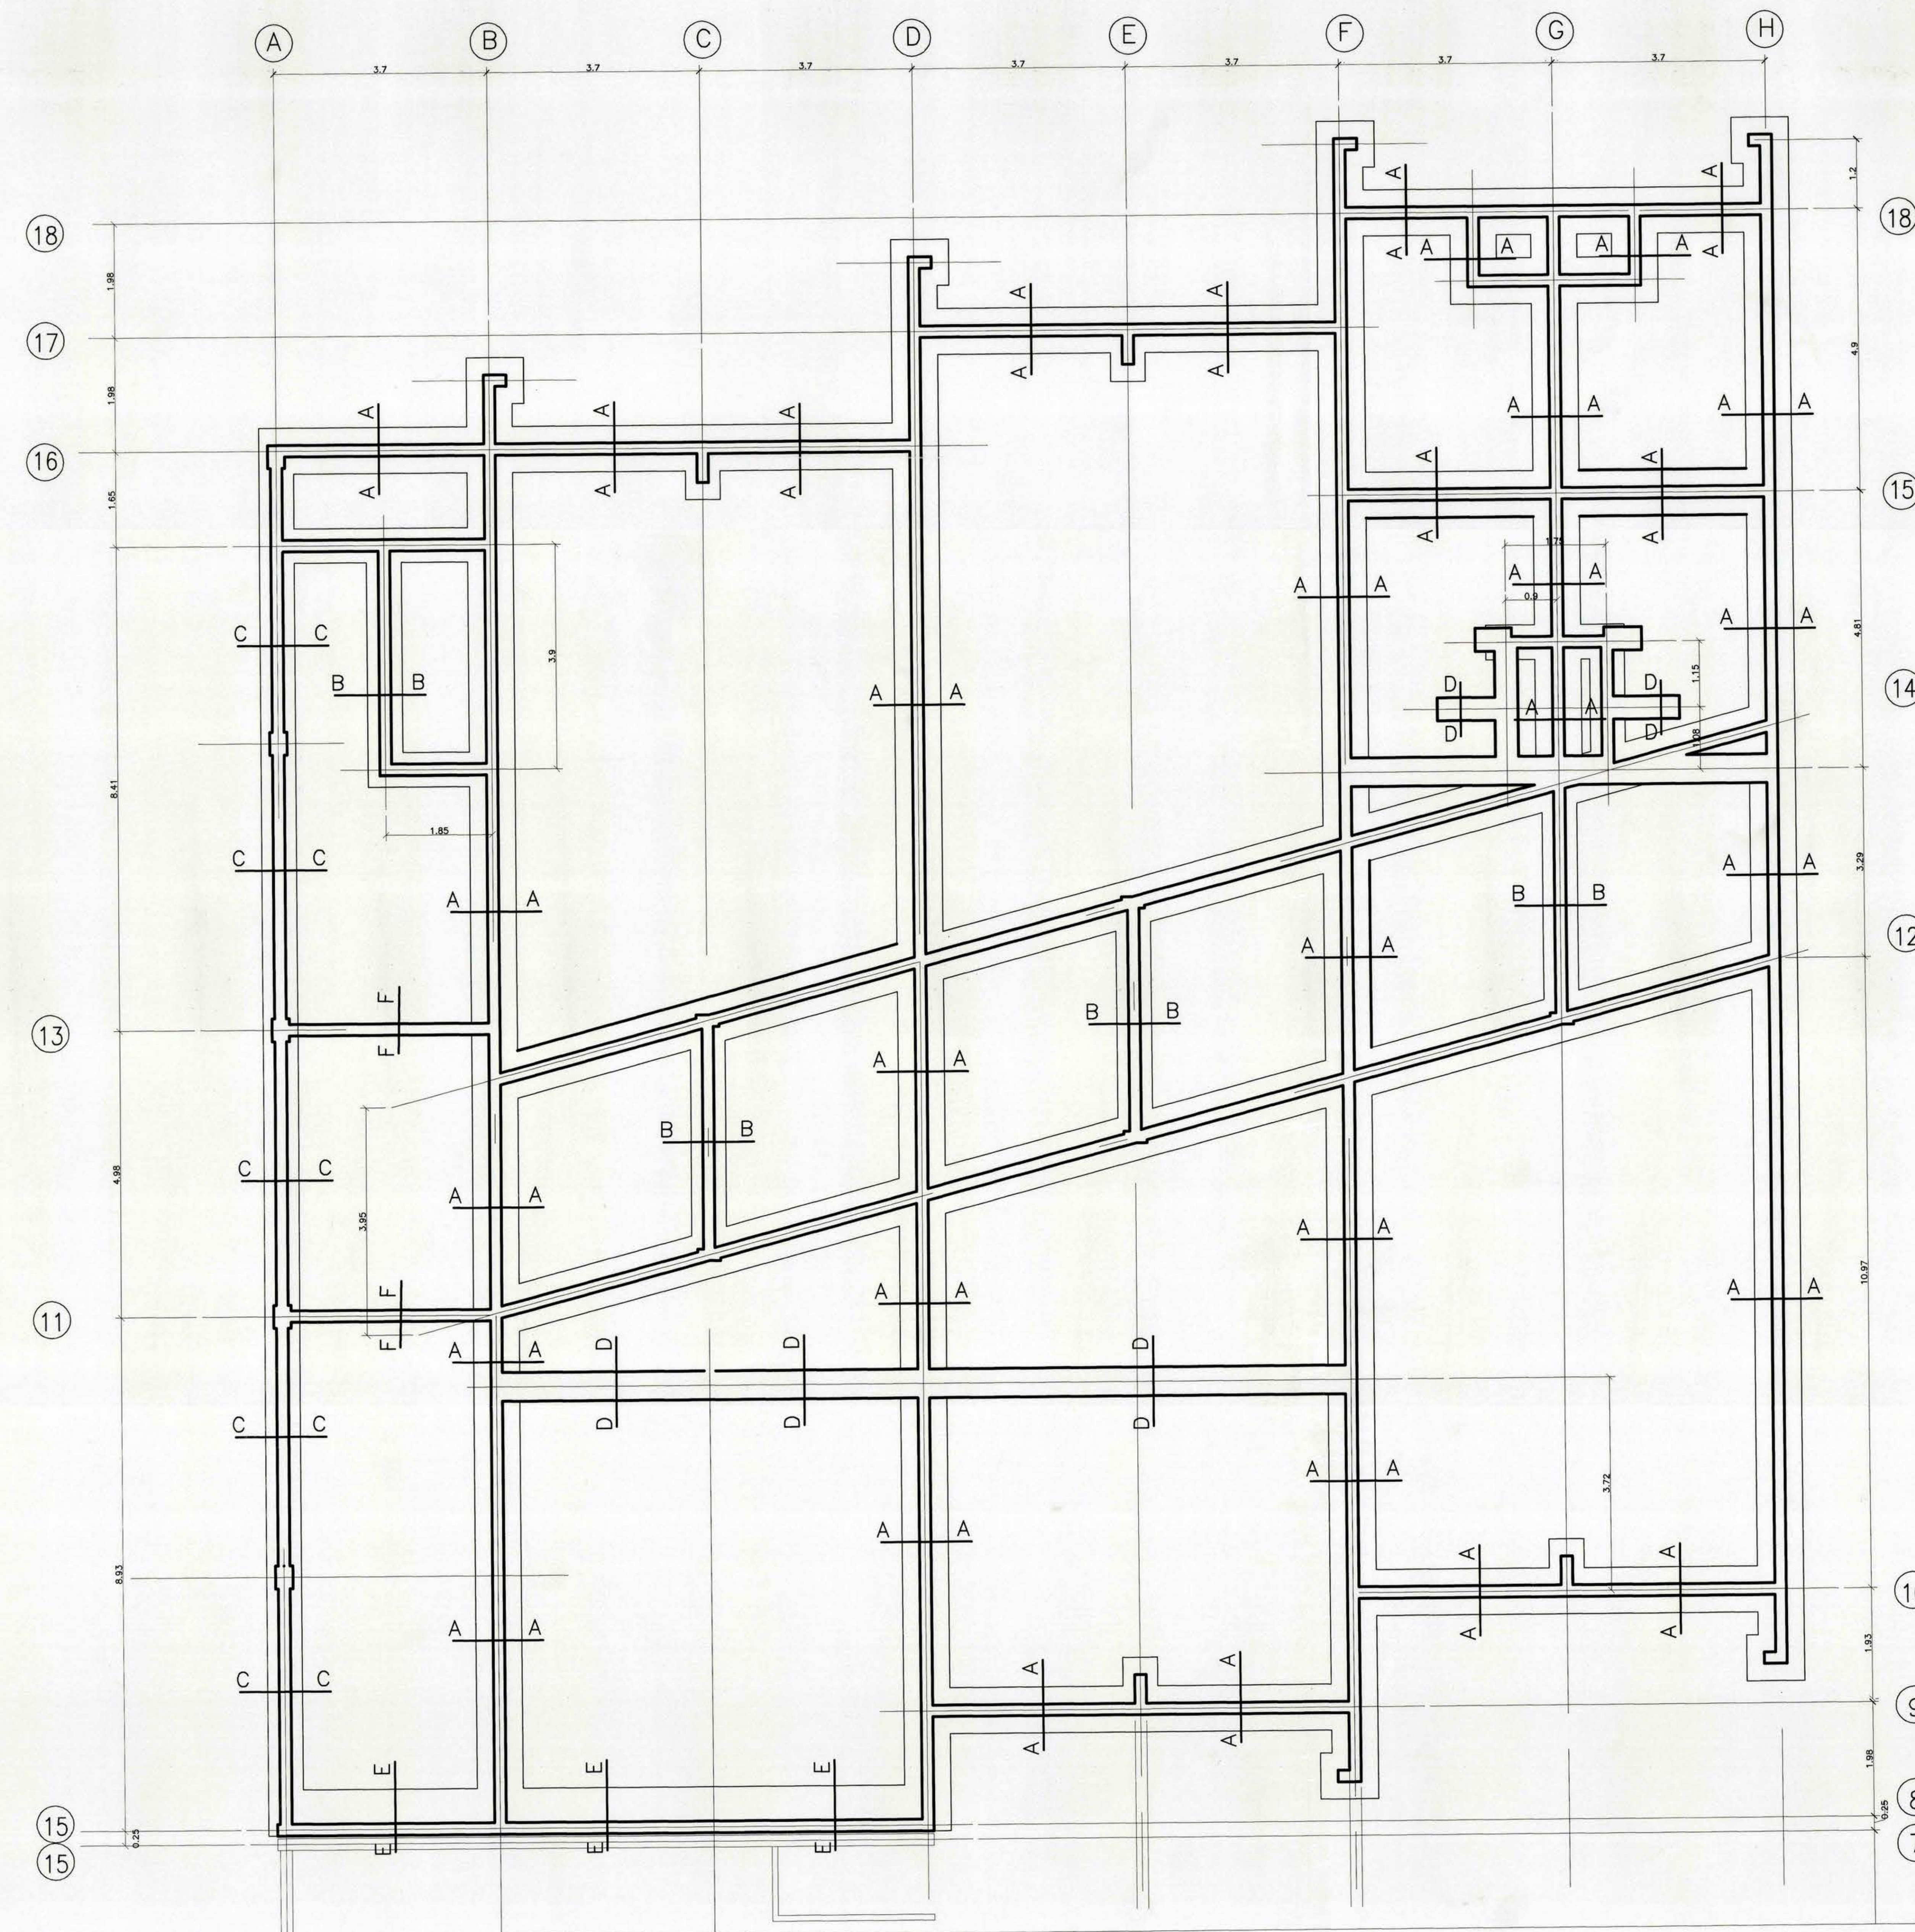


PLANTA FUNDACIONES MODULO A
ESCALA 1 : 50

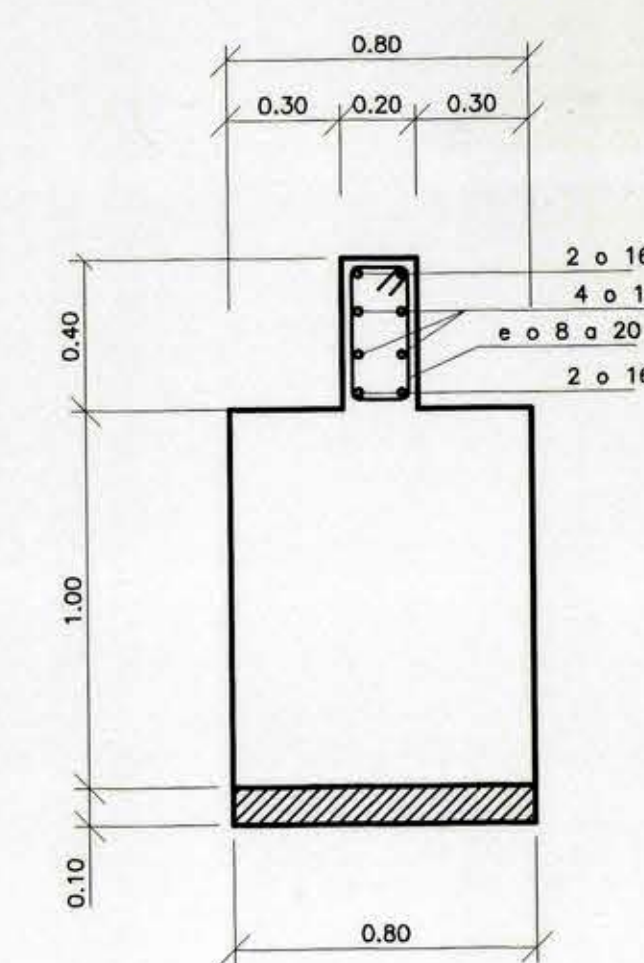


CORTE A-A
ESCALA 1:20

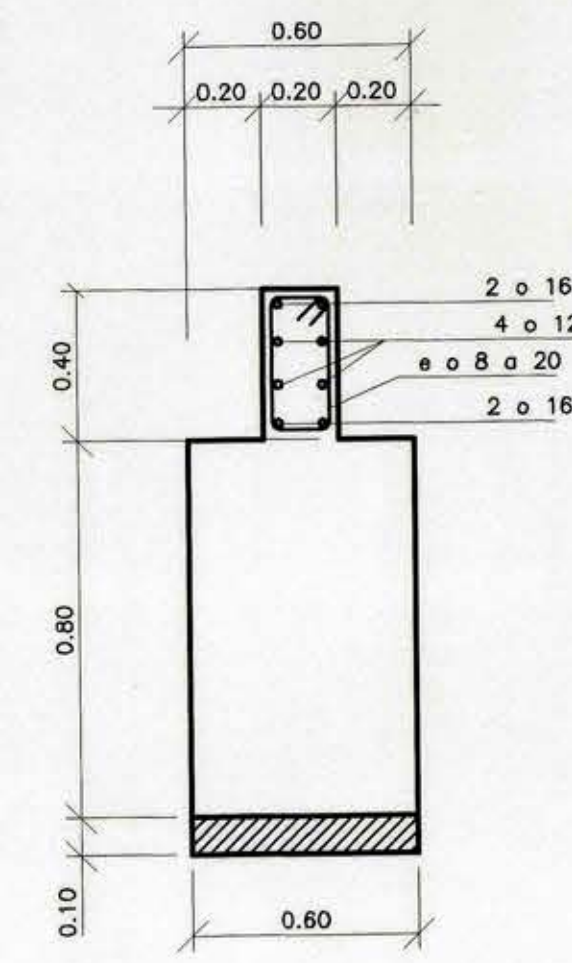


CORTE B-B
ESCALA 1:20

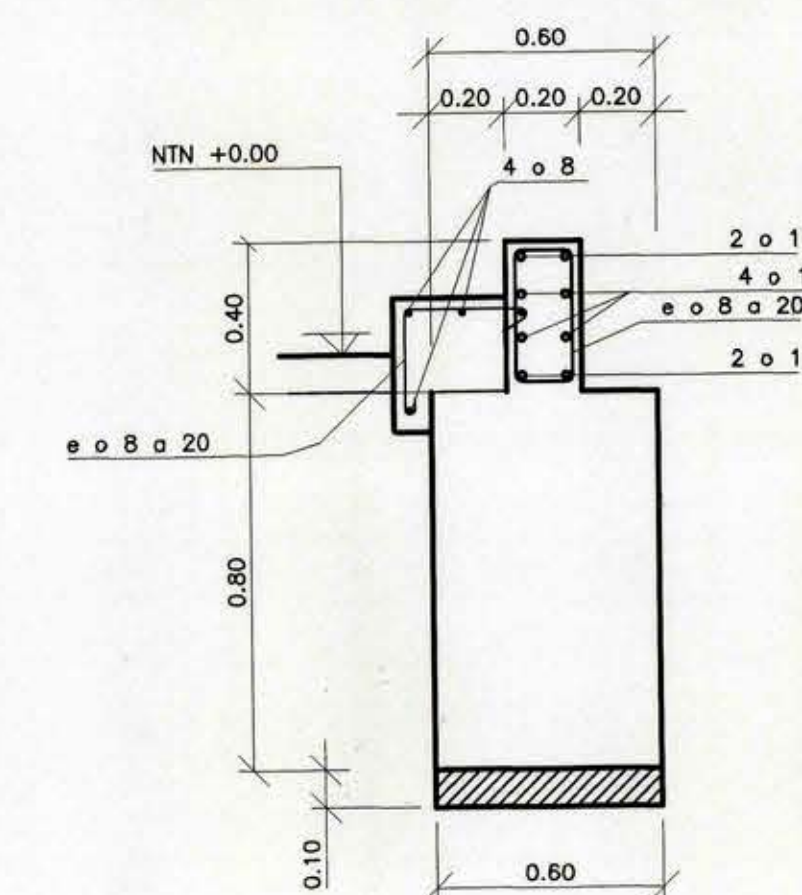


CORTE C-C
ESCALA 1:20

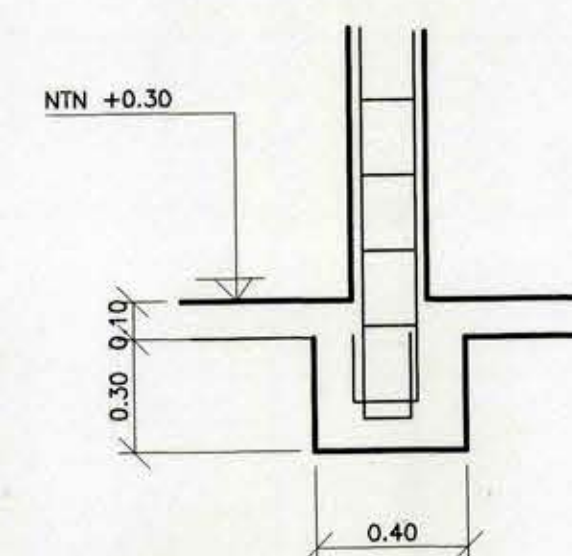

CORTE D-D
ESCALA 1:20
(FUNDACIÓN POLIESTÓN)

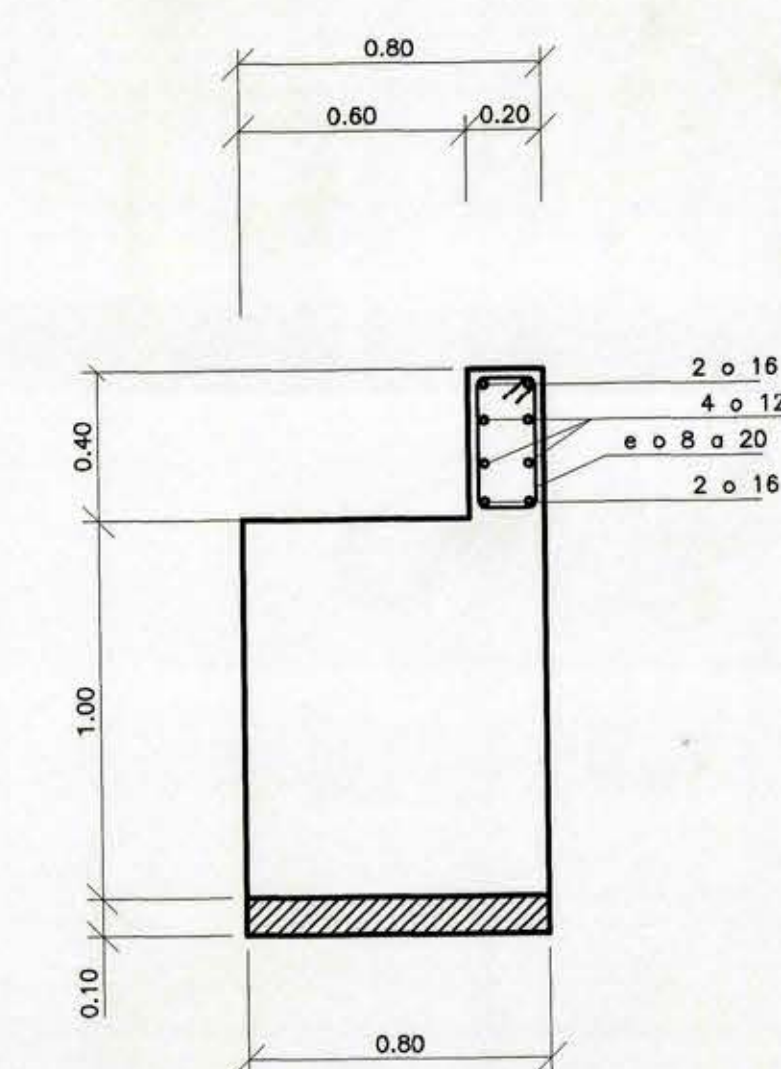

CORTE E-E
ESCALA 1:20

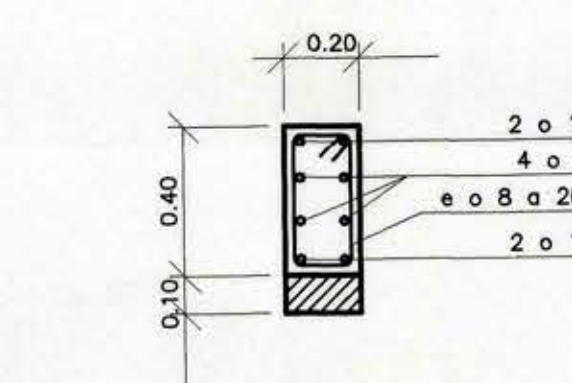

CORTE F-F
ESCALA 1:20

MOP		DIRECCION DE ARQUITECTURA	
REGION VI REGION		OFICINA REGIONAL VI REGION	
PROVINCIA CACHAPOAL	OBRA JORNADA ESCOLAR COMPLETA AMPLIACION	LICEO IGNACIO CARRERA PINTO SAN VICENTE T-T	
COMUNA SAN VICENTE T-T	CONTENIDO PLANTA FUNDACIONES MOD.A		
ARQUITECTO REGIONAL	DIBUJO autoCAD R14	OBSERVACIONES	
OSCAR E. NOVOA VARGAS	FECHA MAYO / 2000	CLAVE E	
ARGTO. JEFE U. PROYECTOS	FORMATO	SUPERFICIE	
FRANCISCO HERNANDEZ DIAZ	0.80 x 1.30	1617.55 m²	
INGENIERO CALCULISTA	LAMINA N		
JULIO C. DE LA RIVA MUÑOZ	1	DE 12	
ESCALA 1 : 50	TUBO Nº		