



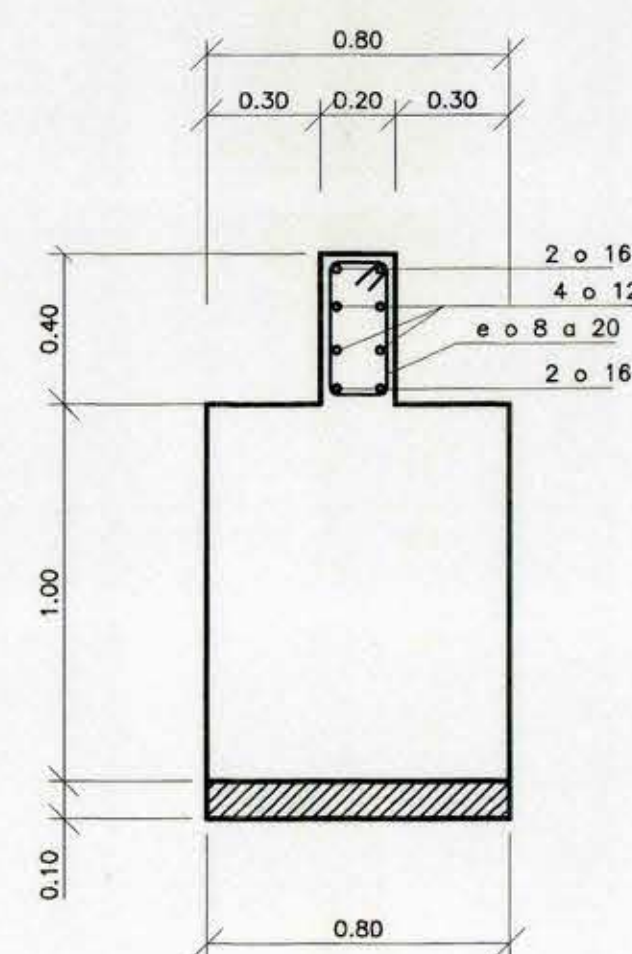



CORTE A-A
ESCALA 1:20

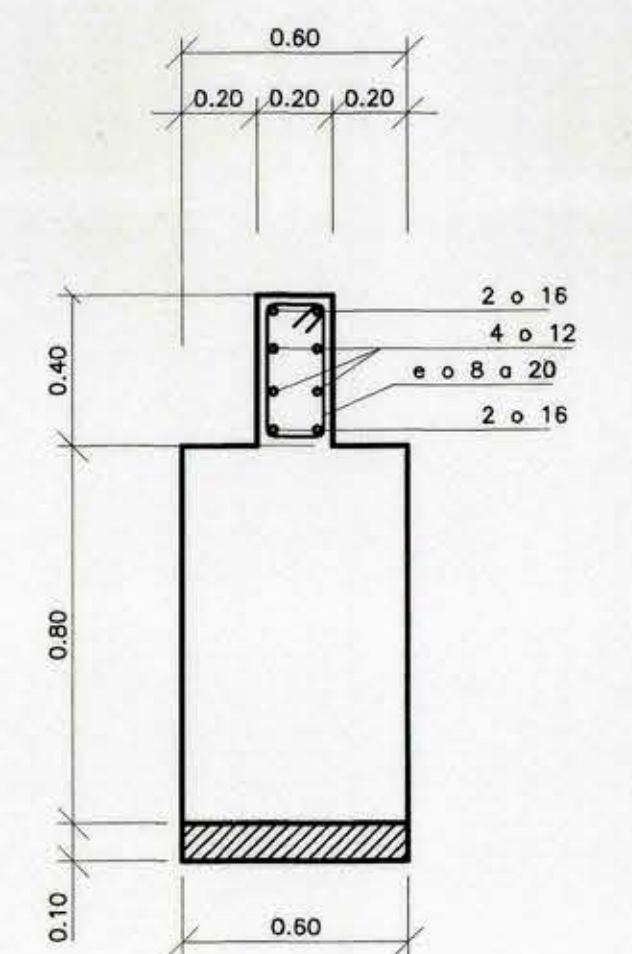


CORTE B-B
ESCALA 1:20

MODULO B ← → MODULO A


MODULO B ← → MODULO A

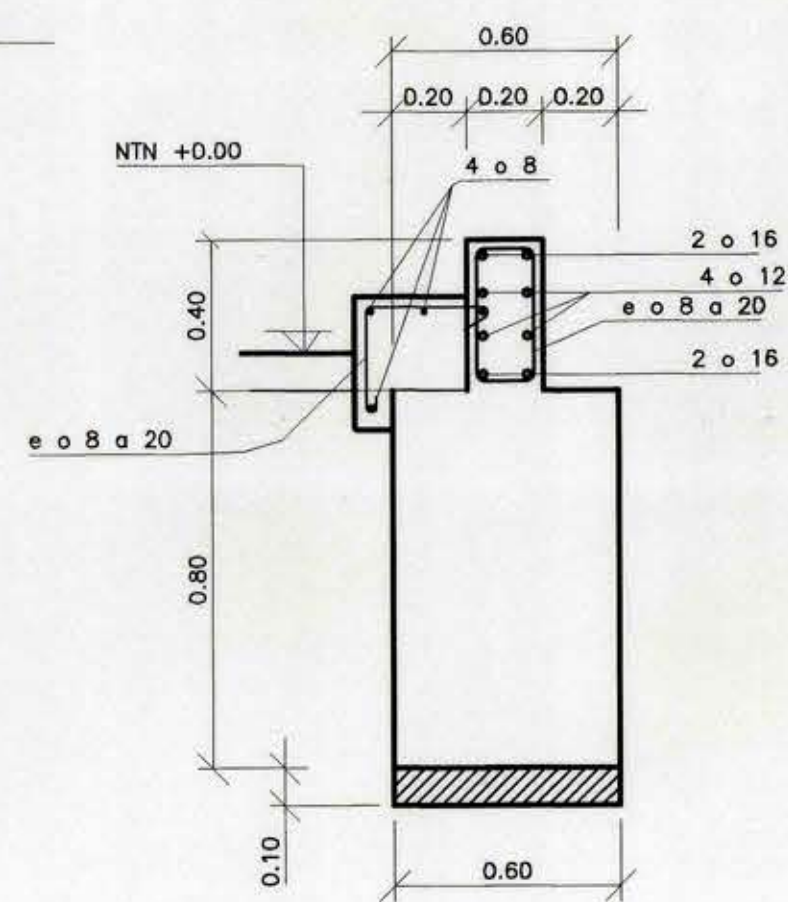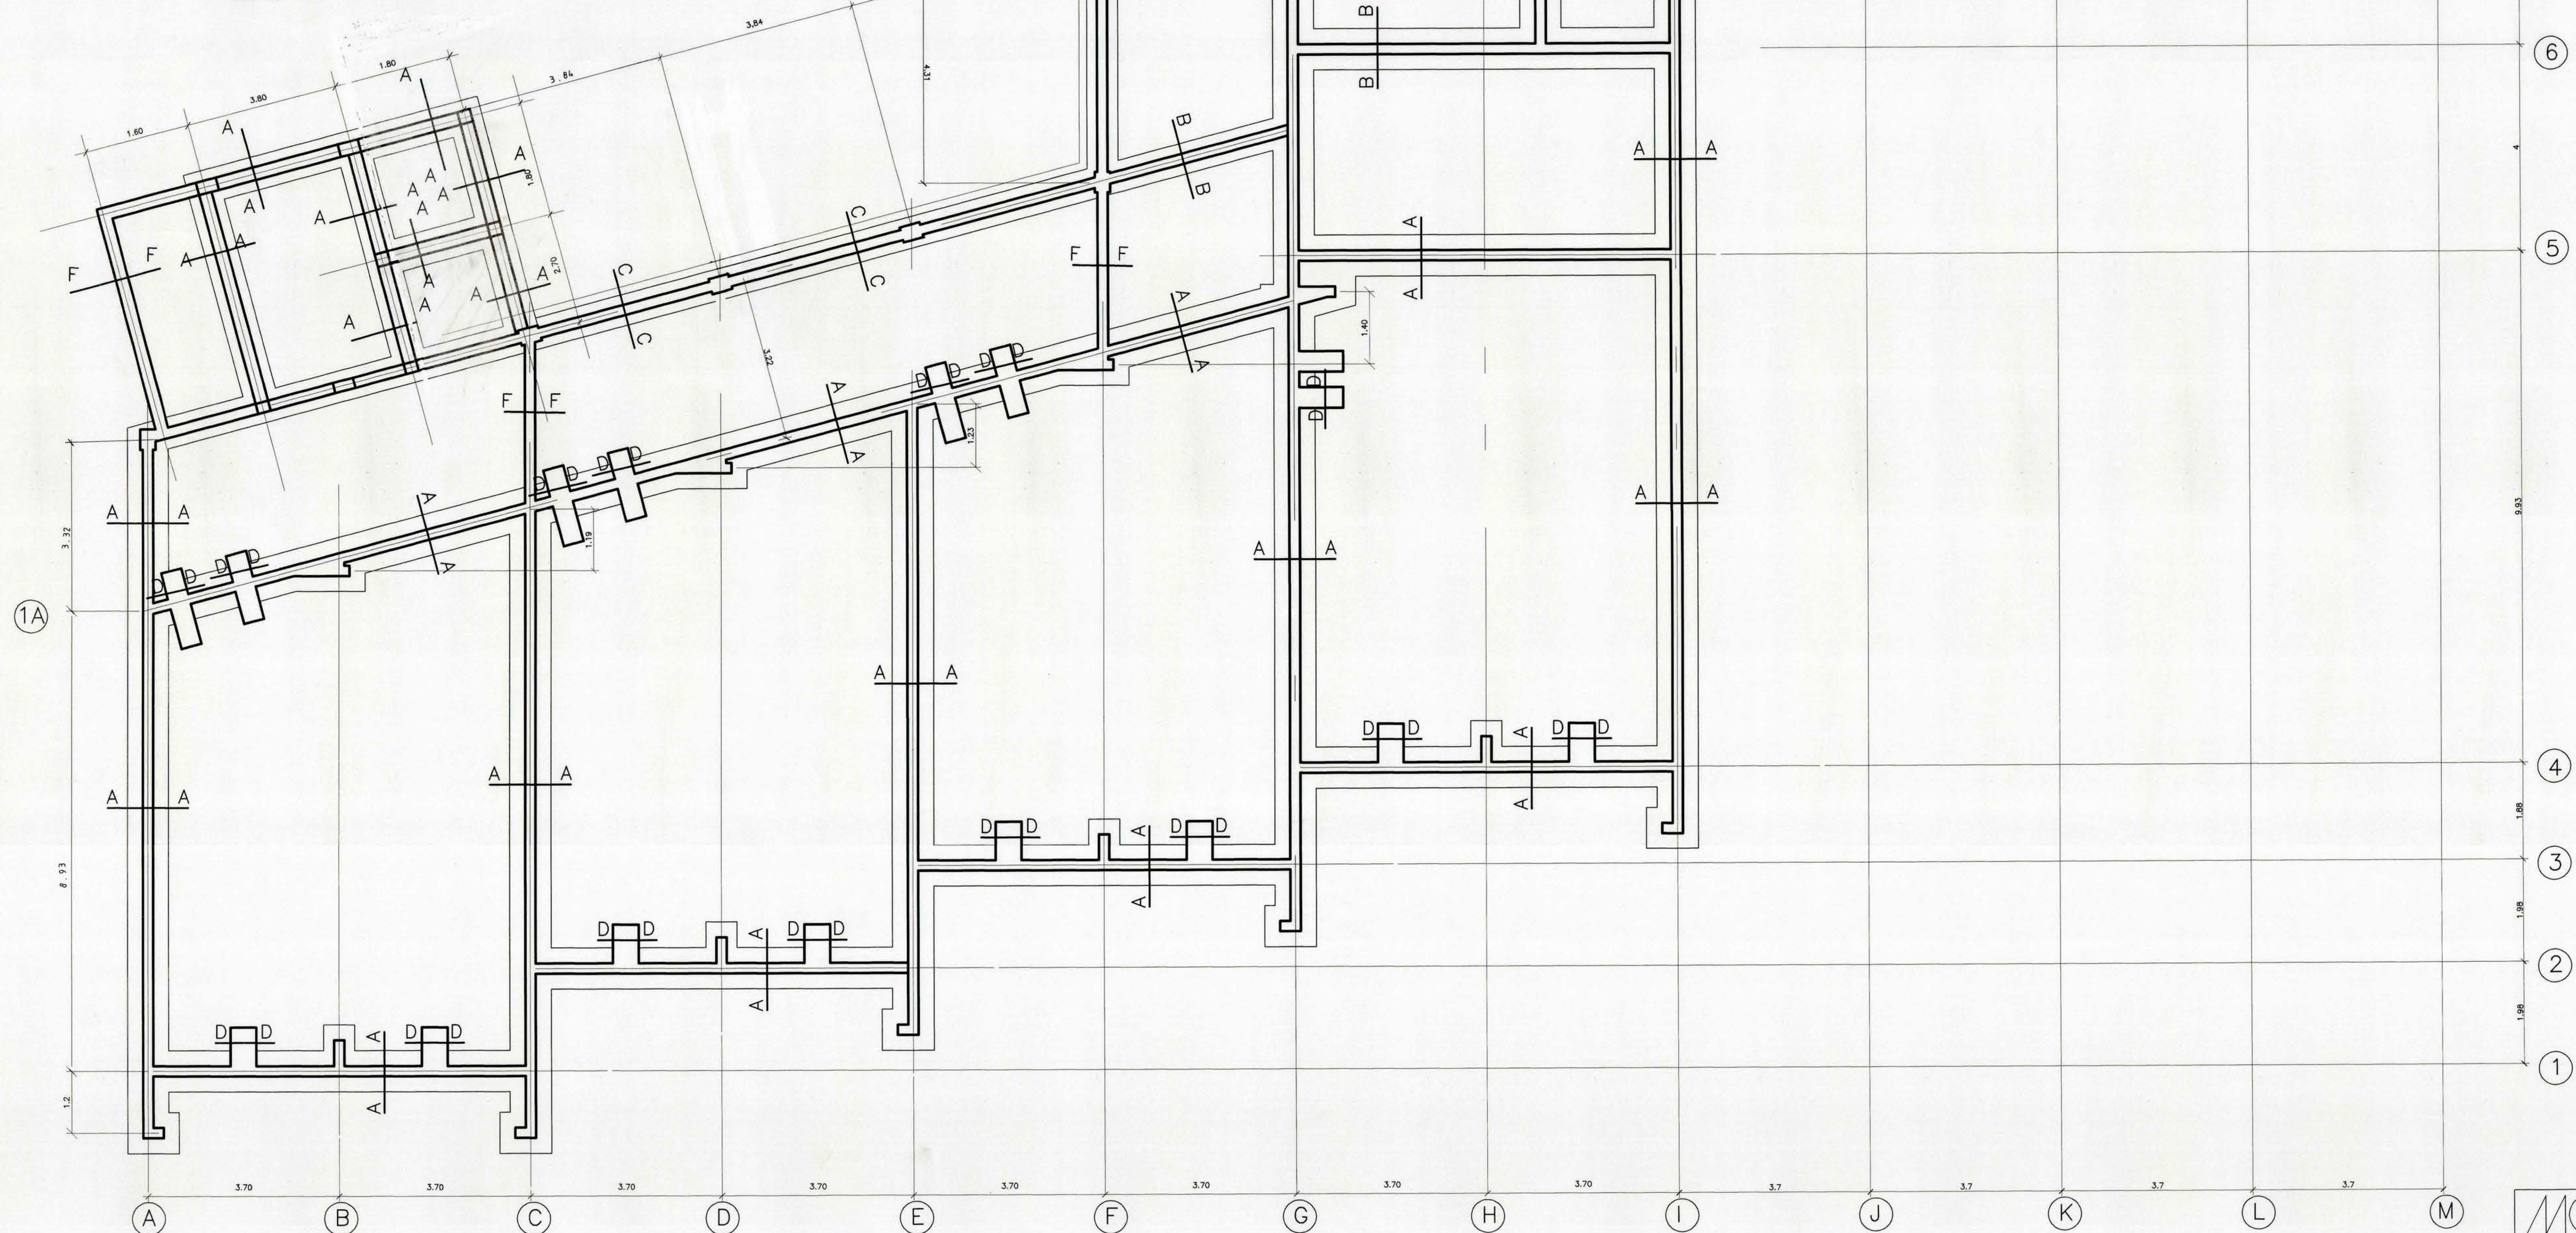


CORTE C-C
ESCALA 1:20

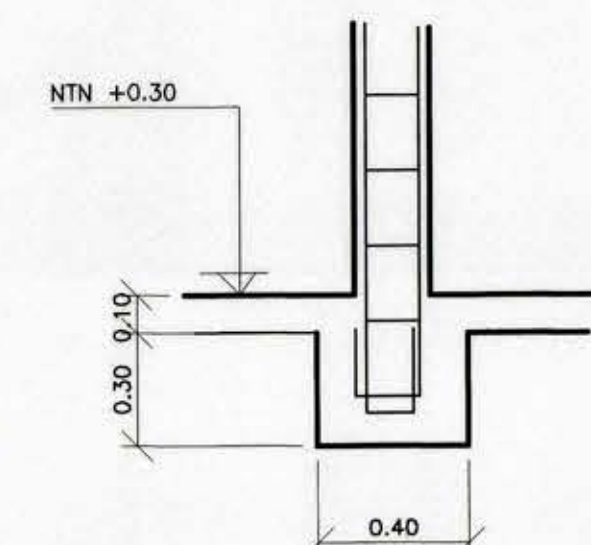

CORTE D-D
ESCALA 1:20

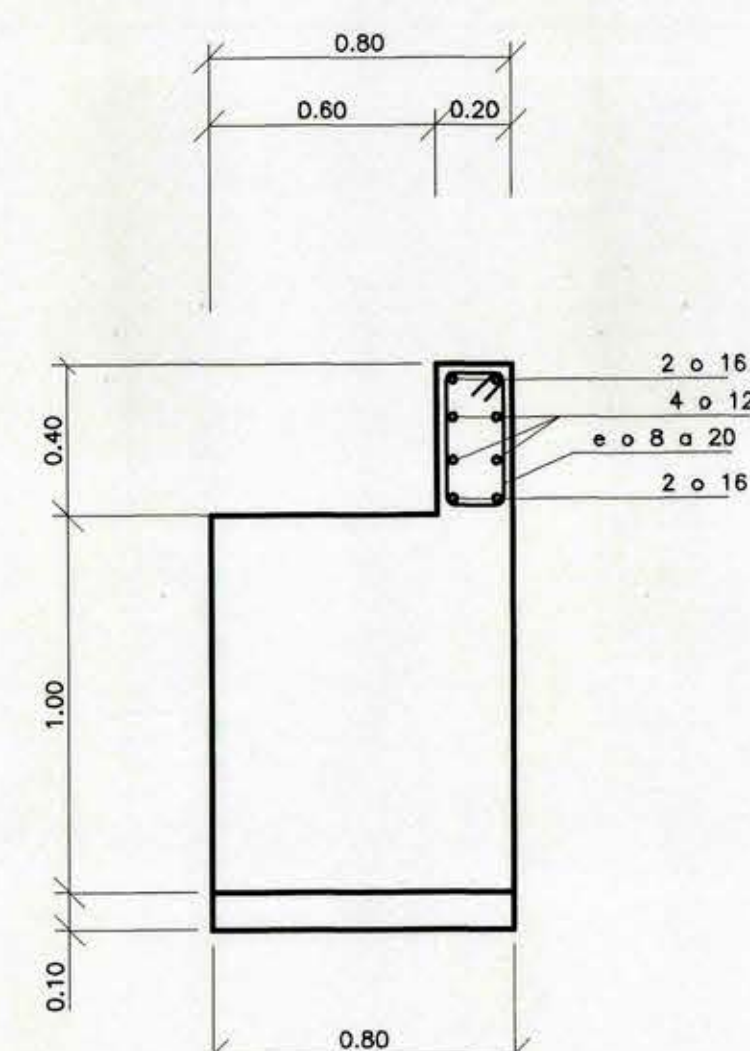

CORTE E-E
ESCALA 1:20

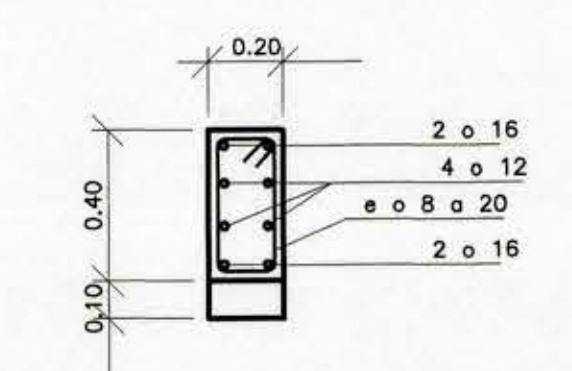

CORTE F-F
ESCALA 1:20

PLANTA FUNDACIONES MODULO B
ESCALA 1 : 50

MOP DIRECCION DE ARQUITECTURA OFICINA REGIONAL VI REGION		OBRA: JORNADA ESCOLAR COMPLETA AMPLIACION LICEO IGNACIO CARRERA PINTO SAN VICENTE T-T	
REGION: VI REGION	PROVINCIA: CACHAPOAL	COMUNA: SAN VICENTE T-T	CONTENIDO: PLANTA FUNDACIONES MOD.B
ARQUITECTO REGIONAL:	DIBUJADO: R14	OBSERVACIONES:	
OSCAR E. NOVOA VARGAS ARQUITO. JEFE U. PROYECTOS	FECHA: MAYO / 2000	CLAVE: E	
FRANCISCO HERNANDEZ DIAZ INGENIERO CALCULISTA	FORMATO: 880 x 130	SUPERFICIE: 1617.55 m²	
JULIO C. DE LA RIVA MUNOZ ESCALA: 1 : 50	LAMINA: N	2 DE 12	
		TUBO Nº:	