




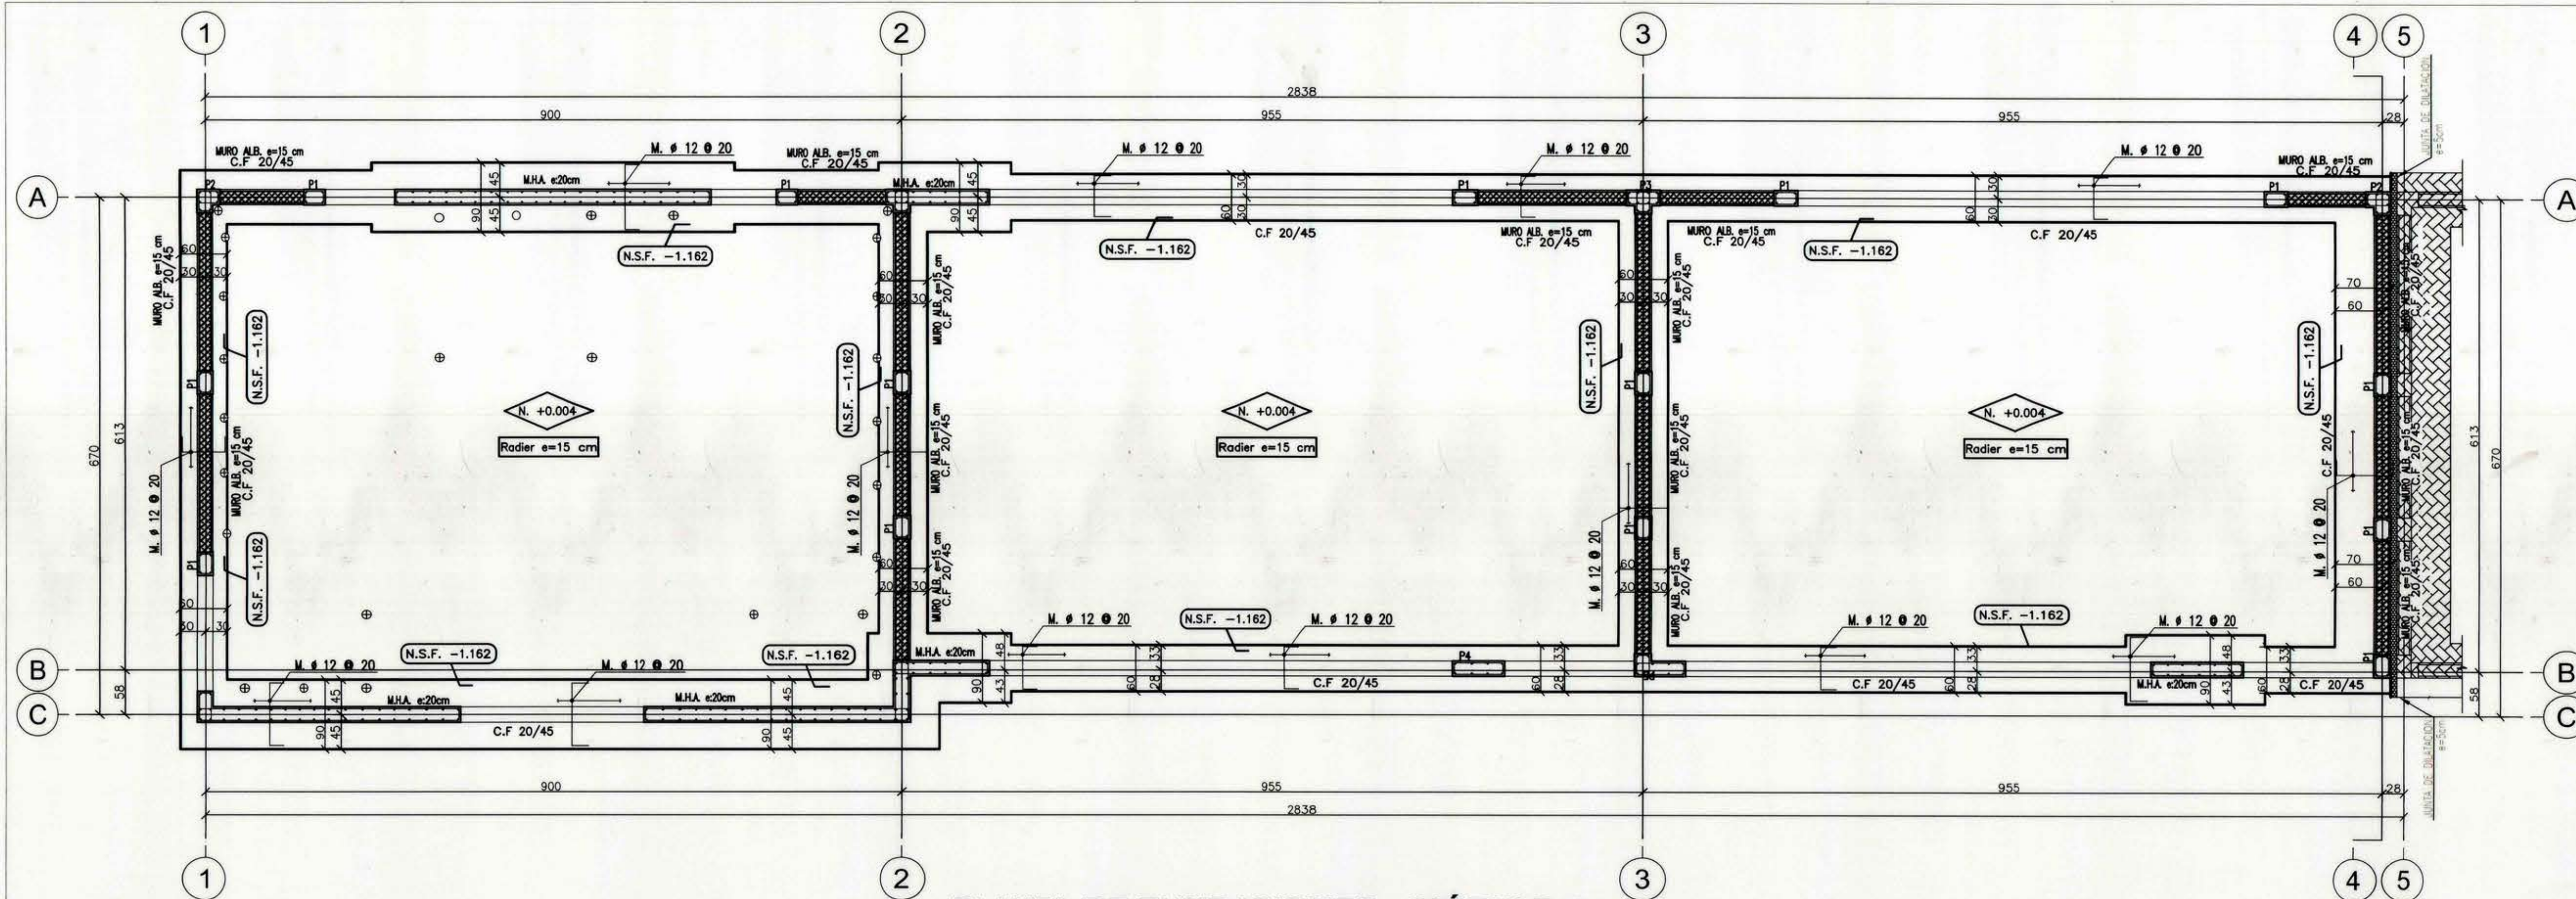


PLANTA DE FUNDACIONES - MÓDULO 1
ESCALA 1:50

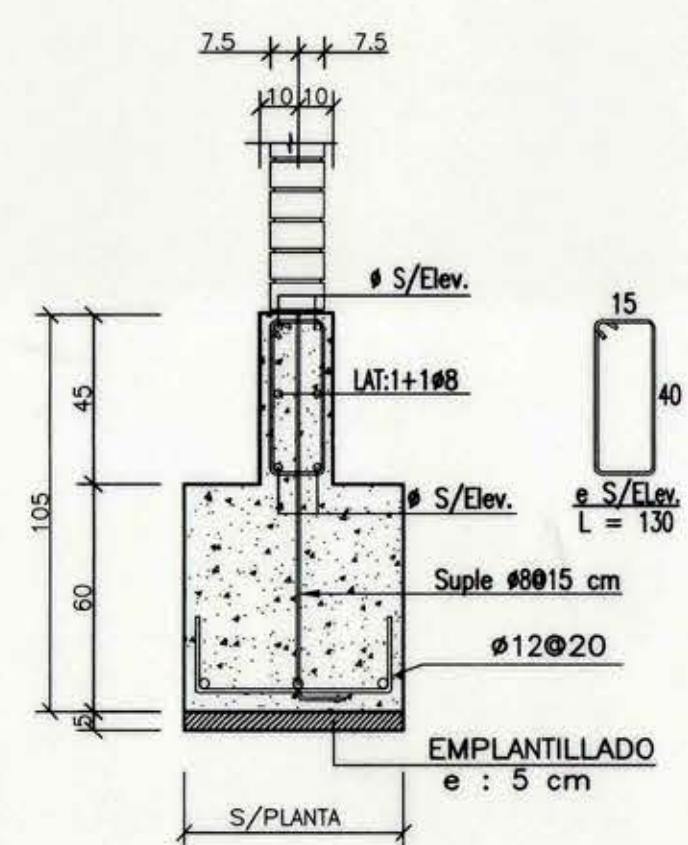


SECCION C.F.20/45
ESCALA 1:20

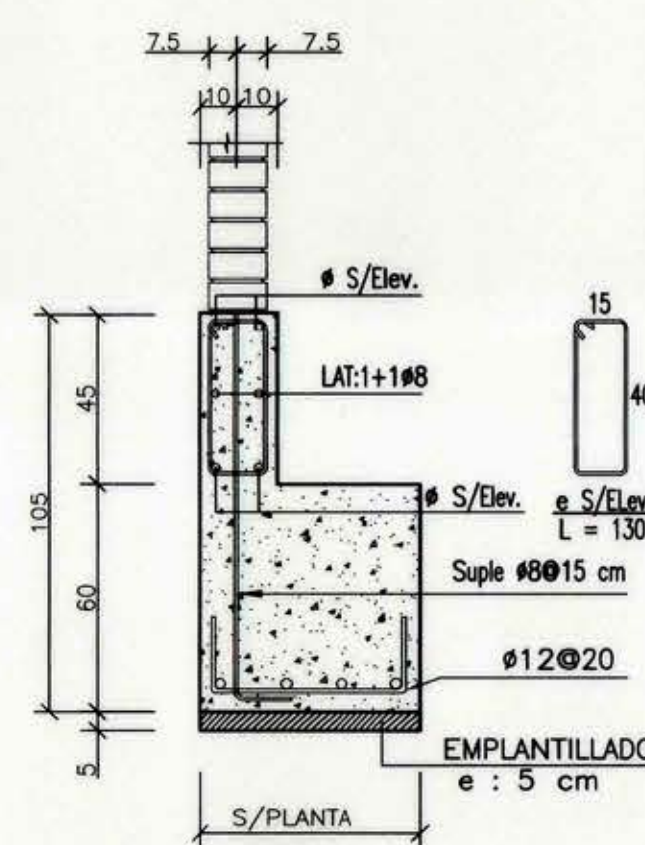


SECCION C.F.20/45
ESCALA 1:20

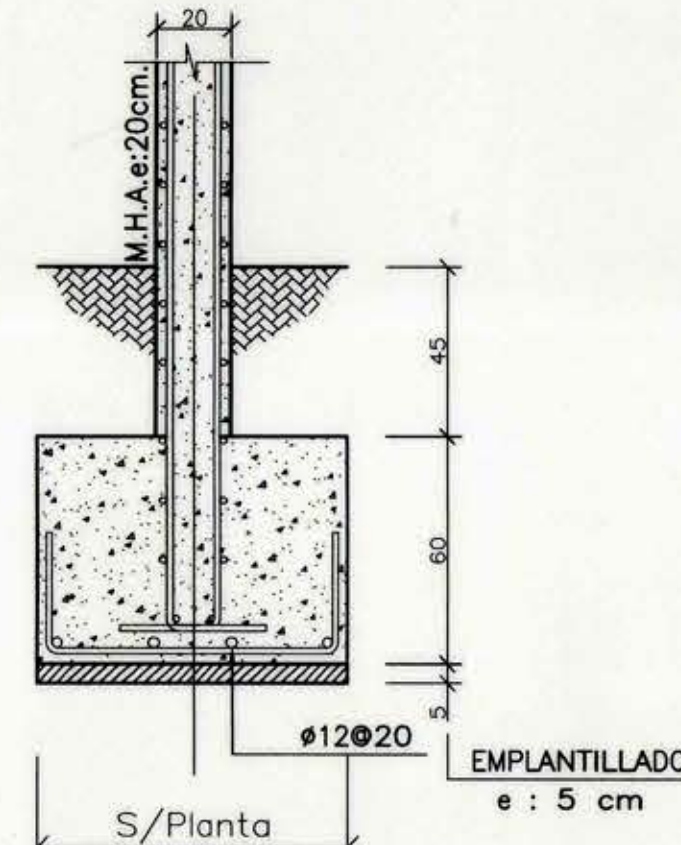

SECCION TIP.
ESCALA 1:20

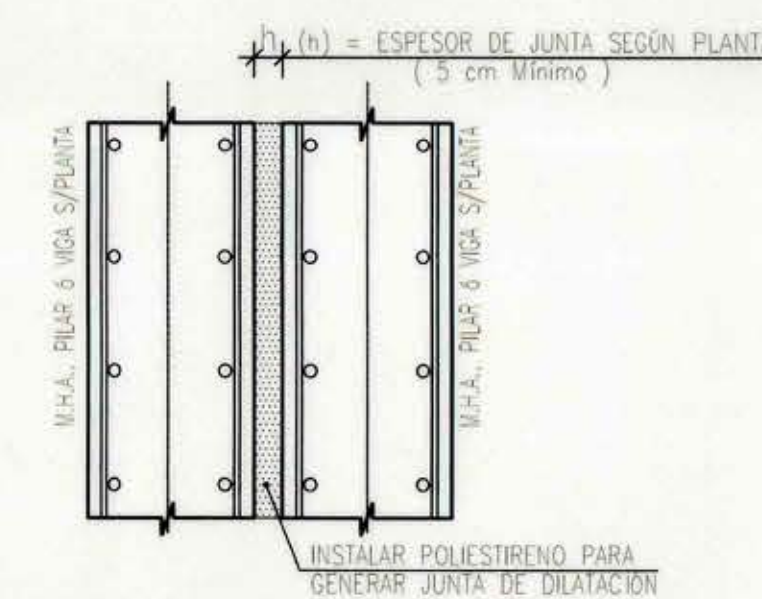

DETALLE DE JUNTA DE DILATACION (TIP.)
ESCALA 1:12.5

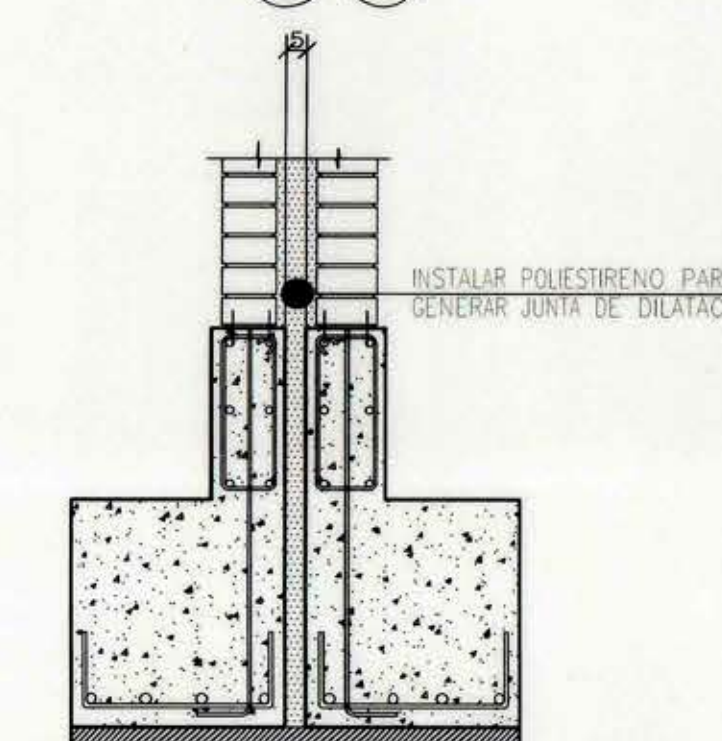



DETALLE DILATACION
ESCALA 1:20

NOTA 1:
PAÑOS DE RADIER
DE ESPESOR 15 [cm]
DEBEN SER DE
DE DIMENSIÓN
MÁXIMA DE 2.4m x 2.4m


NOTA 2:
DIMENSIONES DE LOS
PILARES
ESPECIFICADAS EN LA
SECCION DE ESTOS
PRESENTES EN LAMINAS:
E 08

SIMBOLOGIA	
ESPECIFICACIÓN	SÍMBOLO
PASADAS DE PROYECTO SANITARIO EN RADIER	


Carlos Perretta Carvajal
CARLOS PERRETTA CARVAJAL
INGENIERO CIVIL
Registro Nacional de Revisores de
Proyecto de Cálculo Estructural
1ª Categoría - Inscripción N° 53

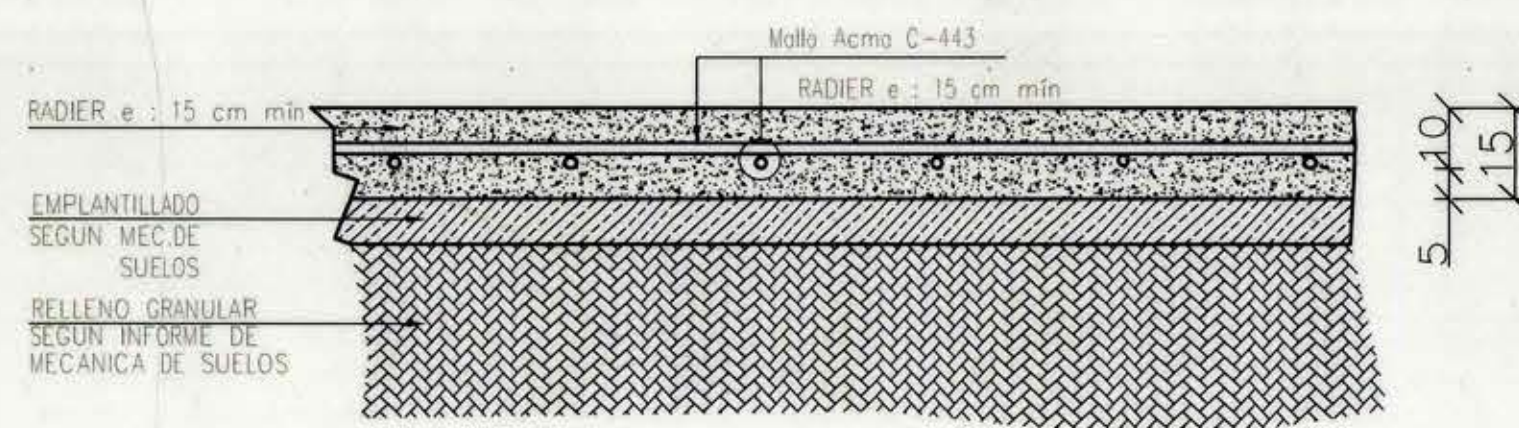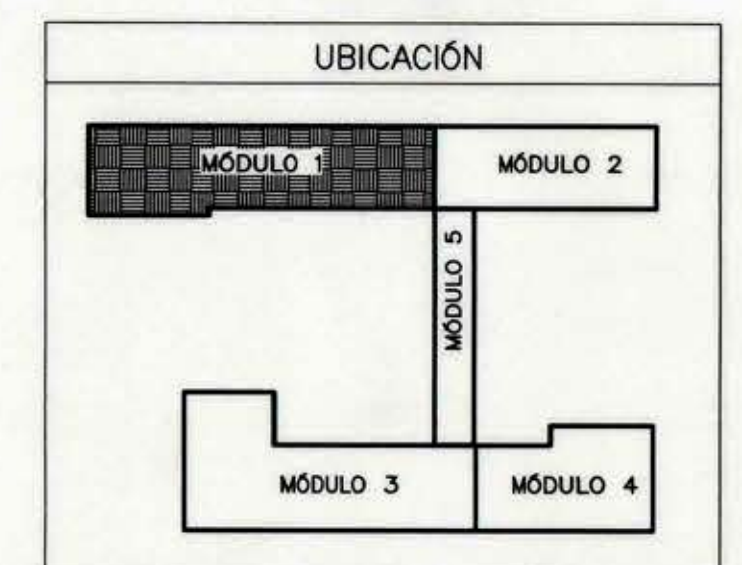

DETALLE DE RADIER e= 15 cm Mín.
ESCALA 1:12.5

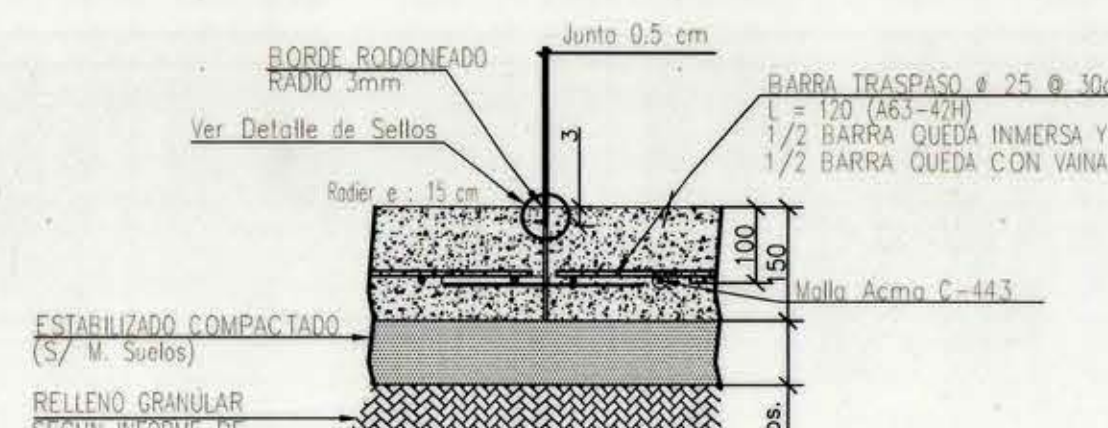

DETALLE DE JUNTA
ESCALA 1:10

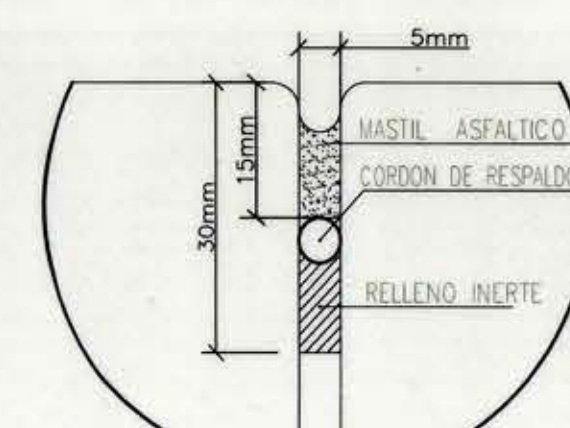

DETALLE DE SELLOS
ESCALA S/ESC.

ESPECIFICACIONES MATERIALES PRINCIPALES

HORMIGÓN	G-20 (H-25)	ACERO PARA HORMIGÓN	A630-420H
----------	-------------	---------------------	-----------

CARGAS ESTÁTICAS CONSIDERADAS

CARGA VIVA	500 Kg/m ²	CARGA MUERTA	150 Kg/m ²
------------	-----------------------	--------------	-----------------------

		DIRECCION DE ARQUITECTURA REGION DEL MAULE	
BIP	PROYECTO	"NORMALIZACION LICEO MANUEL MONTT, SAN JAVIER"	
CONTENIDO	PLANTA DE FUNDACIONES PARCELA (MÓDULO 1)		
REGION	SEPTIMA	DIRECCION	BAJOS BOBADILLA NN
PROVINCIA	LINARES	PROYECTISTA	LUIS JORQUERA FLORES - PROYECTISTA ESTRUCTURAL
COMUNA	SAN JAVIER	INSPECCION FISCAL	FRANCISCO JAVIER CORREA BARRERA - ARQUITECTO CONSULTOR
DIRECTOR REGIONAL ARQUITECTURA		INSPECTOR FISCAL	ARCHIVO TECNICO
OBSERVACIONES:		ARCHIVO TECNICO	ARCHIVO TECNICO
CLAVE:		E	LAMINA:
FORMATO:		A1	07
FECHA:		ENERO 2019	